


BESTEMMELSER

Alle alarmsignal (B-alarmer) tilkobles SD-anlegg, alternativt ABA som teknisk alarm.

SAMLESTOKK

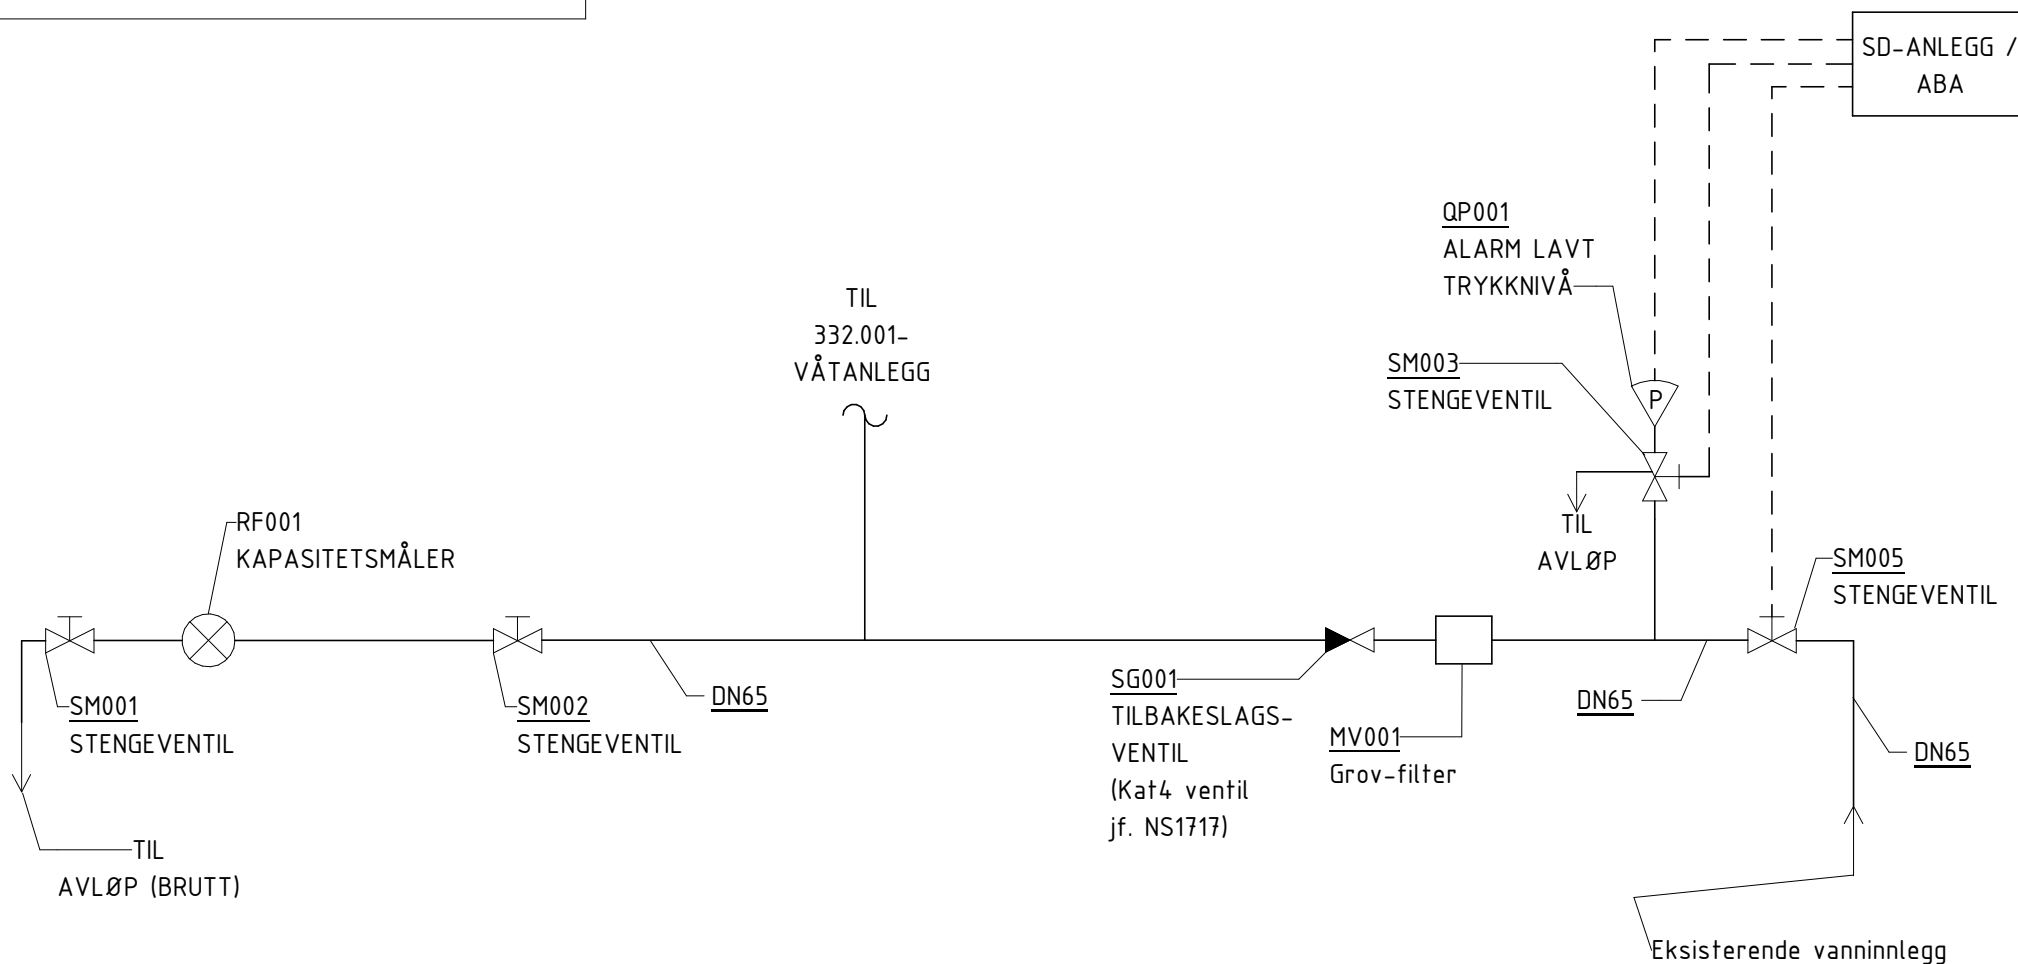

						Oppdragsgiver	Oppdragsnavn	Status	Fag	Format	Dato
						Sandnes Kommune	Lunde 2	Anbud	RISp	A3	09.02.2026
						Multiconsult www.multiconsult.no	Systemskjema - Samlestokk	Konstr/Tegnet	Kontrollert	Godkjent	Målestokk
							Sprinkleranlegg	LNV	RONS	GIB	I.R.
							Systemnr.: 332.000	Oppdragsnr.	Tegningsnr.		Revisjon:
							10269718-01	V-330-70-000			
Rev	Beskrivelse	Dato	Tegn	Kontr	Godki						