


VÅTANLEGG

BESTEMMELSER

Alarmsignal fra QP001 og QP002 skal tilkobles ABA som brannalarm (A-alarm).
Alle andre alarmsignal tilkobles SD-anlegg, alternativt ABA, som teknisk alarm (B-alarmer).

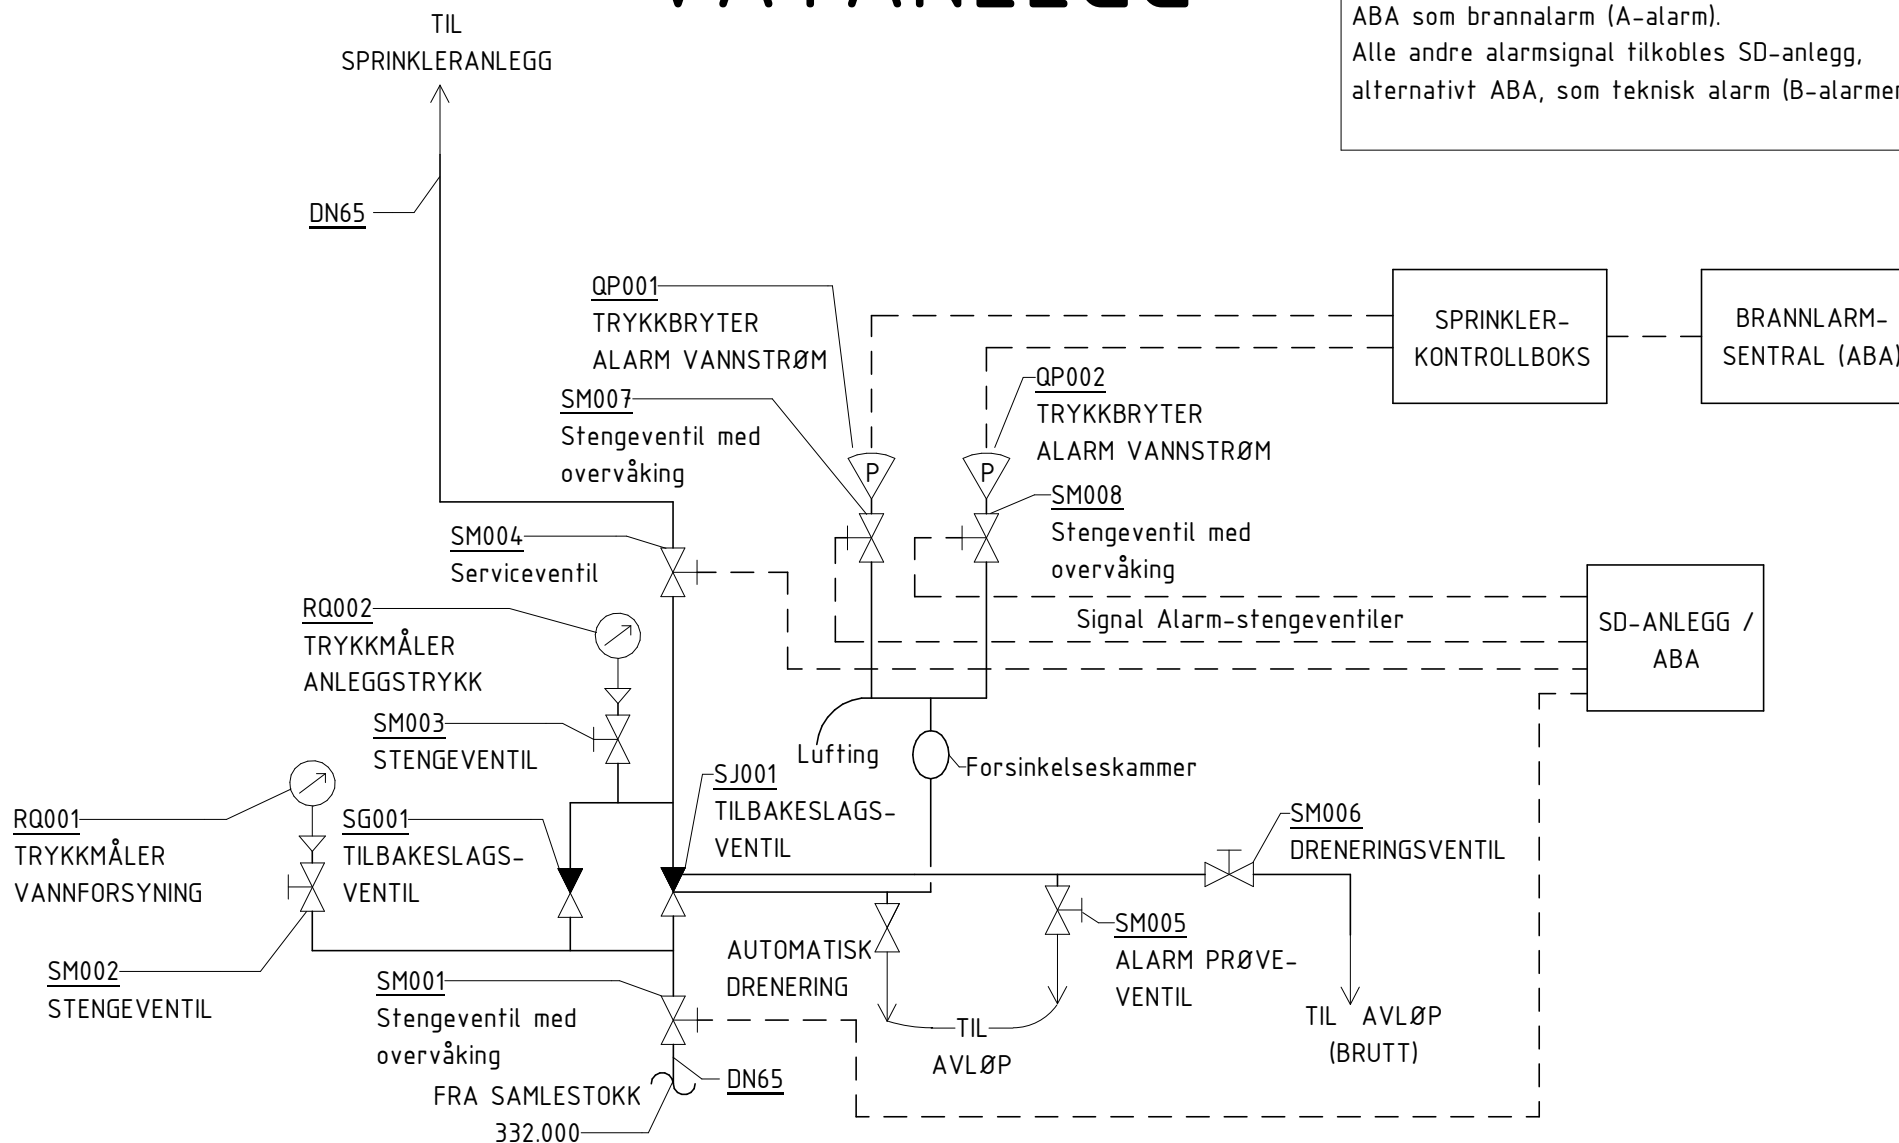

Oppdragsgiver Sandnes Kommune		Oppdragsnavn Lunde 2		Status Anbud	Fag RISp	Format A4	Dato 09.02.2026
Multiconsult		Systemskjema - Våtanlegg		Konstr/Tegnet LNV	Kontrollert RONS	Godkjent GIB	Målestokk I.R.
www.multiconsult.no		Systemnr.: 332.01		Oppdragsnr. 10269718-01	Tegningsnr. V-331-70-001		Revisjon:
Rev	Beskrivelse	Dato	Tegn	Kontr	Godkj		