


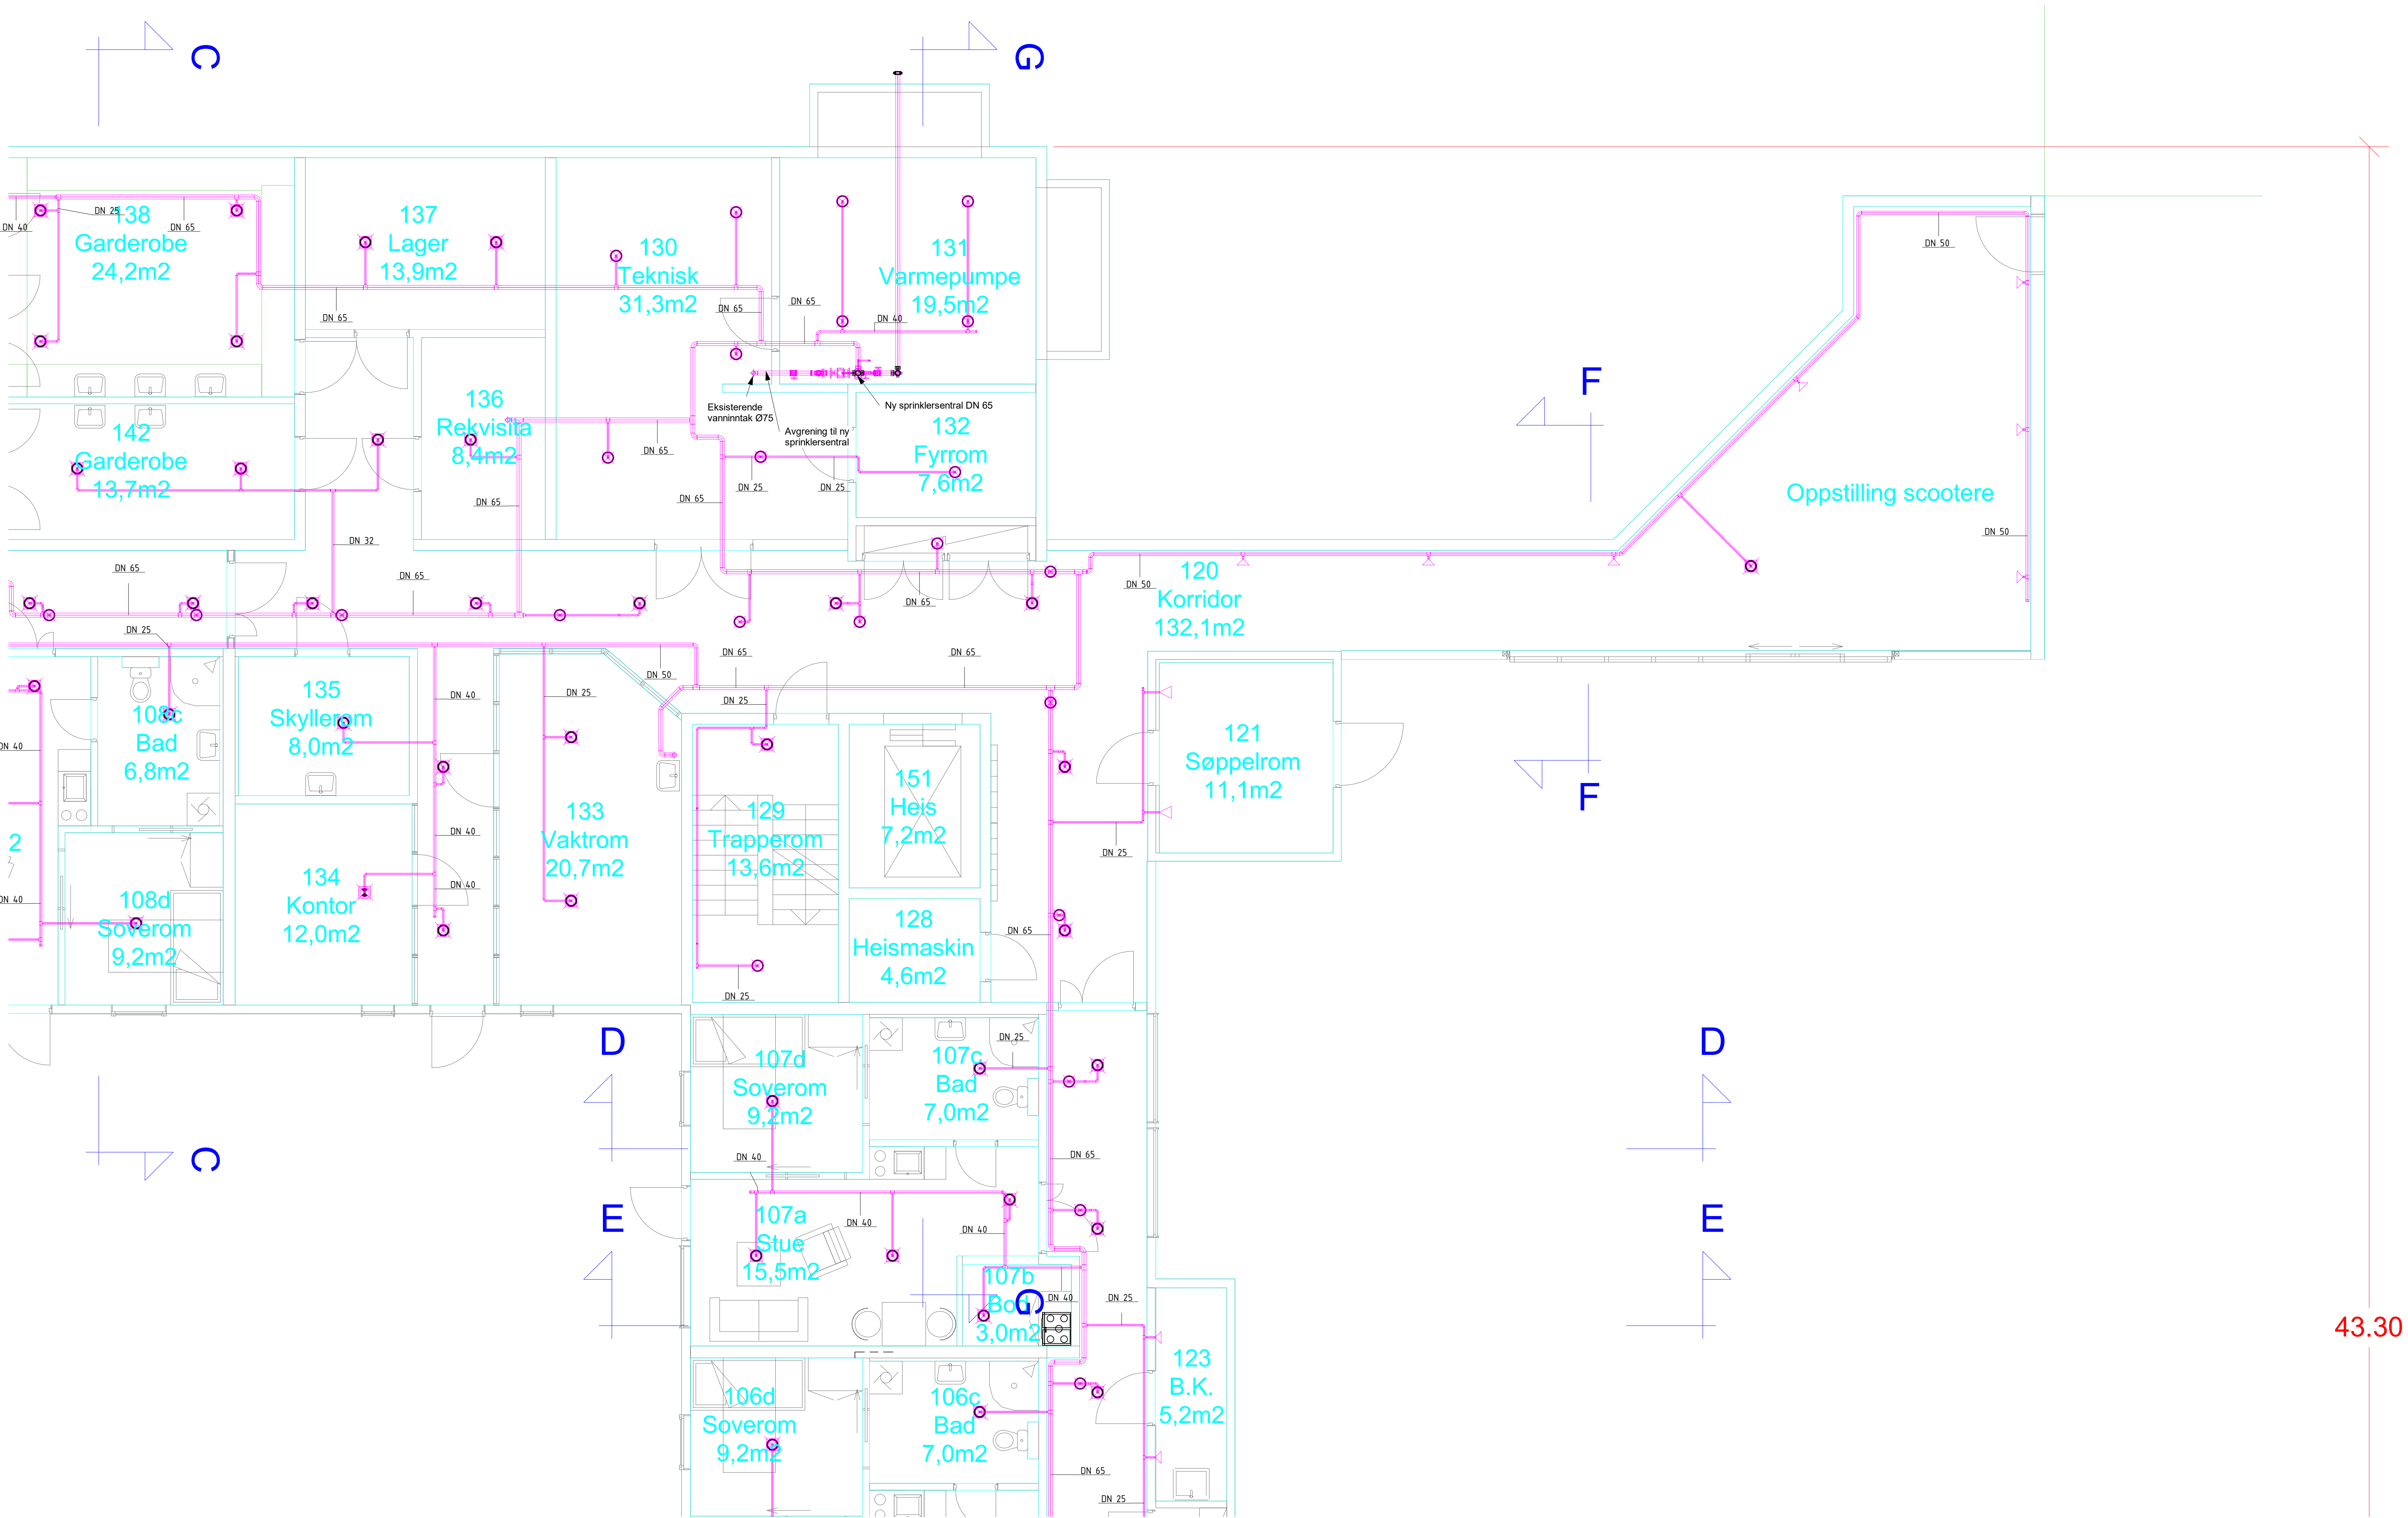

| 33 SYMBOLLISTE - SPRINKLERE |     |                           |    |                           |        |
|-----------------------------|-----|---------------------------|----|---------------------------|--------|
| PLASSERING                  | SYM | SPRINKLERTYPE             | DN | SINNR. (eller likeverdig) | ANTALL |
| I himling/synlig i tak      | ☒   | SSP-K5,6(80)-68°C-QR      | 15 | TY323                     | 257    |
| Over himling/synlig         | ☒   | SSU-K5,6(80)-68°C-QR      | 15 | TY313                     | 67     |
| I vegg/på rør langs vegg    | ◁   | HSW-K5,6(80)-68°C-QR      | 15 | TY3331                    | 63     |
| I himling                   | ☒   | EC-P-K11,2(161)-68°C-QR   | 20 | TY5237                    | 1      |
| I vegg                      | ◁   | DRY-SSP-K5, 6(80)-68°C-QR | 25 | TY3335                    | 2      |
| Grand total: 390            |     |                           |    |                           |        |

BESTEMPELSER:  
- Alle sprinklere skal monteres som beskrevet i produsentenes datablad og installasjonsmanualer.  
- Veggsprinklere skal ha en avstand fra topp spredeplate til tak/himling/hindring på minimum 100mm, og maksimalt 150mm (tht. NS-EN 12845).  
- I lavpunkt monteres det 1/2" avlapp.  
- Høydefag gir høyde fra gulnivå til senter rør, i arealet hvor røret befinner seg.

|             |                     |  |
|-------------|---------------------|--|
| 10269718-01 | V-X-01-2-332-PL-002 |  |
|-------------|---------------------|--|

|        |                                  |      |      |      |      |
|--------|----------------------------------|------|------|------|------|
| Rev. / | Beskrivelse                      | Dato | Rev. | Kom. | Dato |
|        | Sandnes Kommune                  |      |      |      |      |
|        | Lunde 2                          |      |      |      |      |
|        | 1. Etasje Del 2- Sprinkleranlegg |      |      |      |      |

|              |                     |           |           |           |           |
|--------------|---------------------|-----------|-----------|-----------|-----------|
| Multiconsult | Arkitekt            | Byggherre | Byggherre | Byggherre | Byggherre |
| 10269718-01  | V-X-01-2-332-PL-002 |           |           |           |           |