


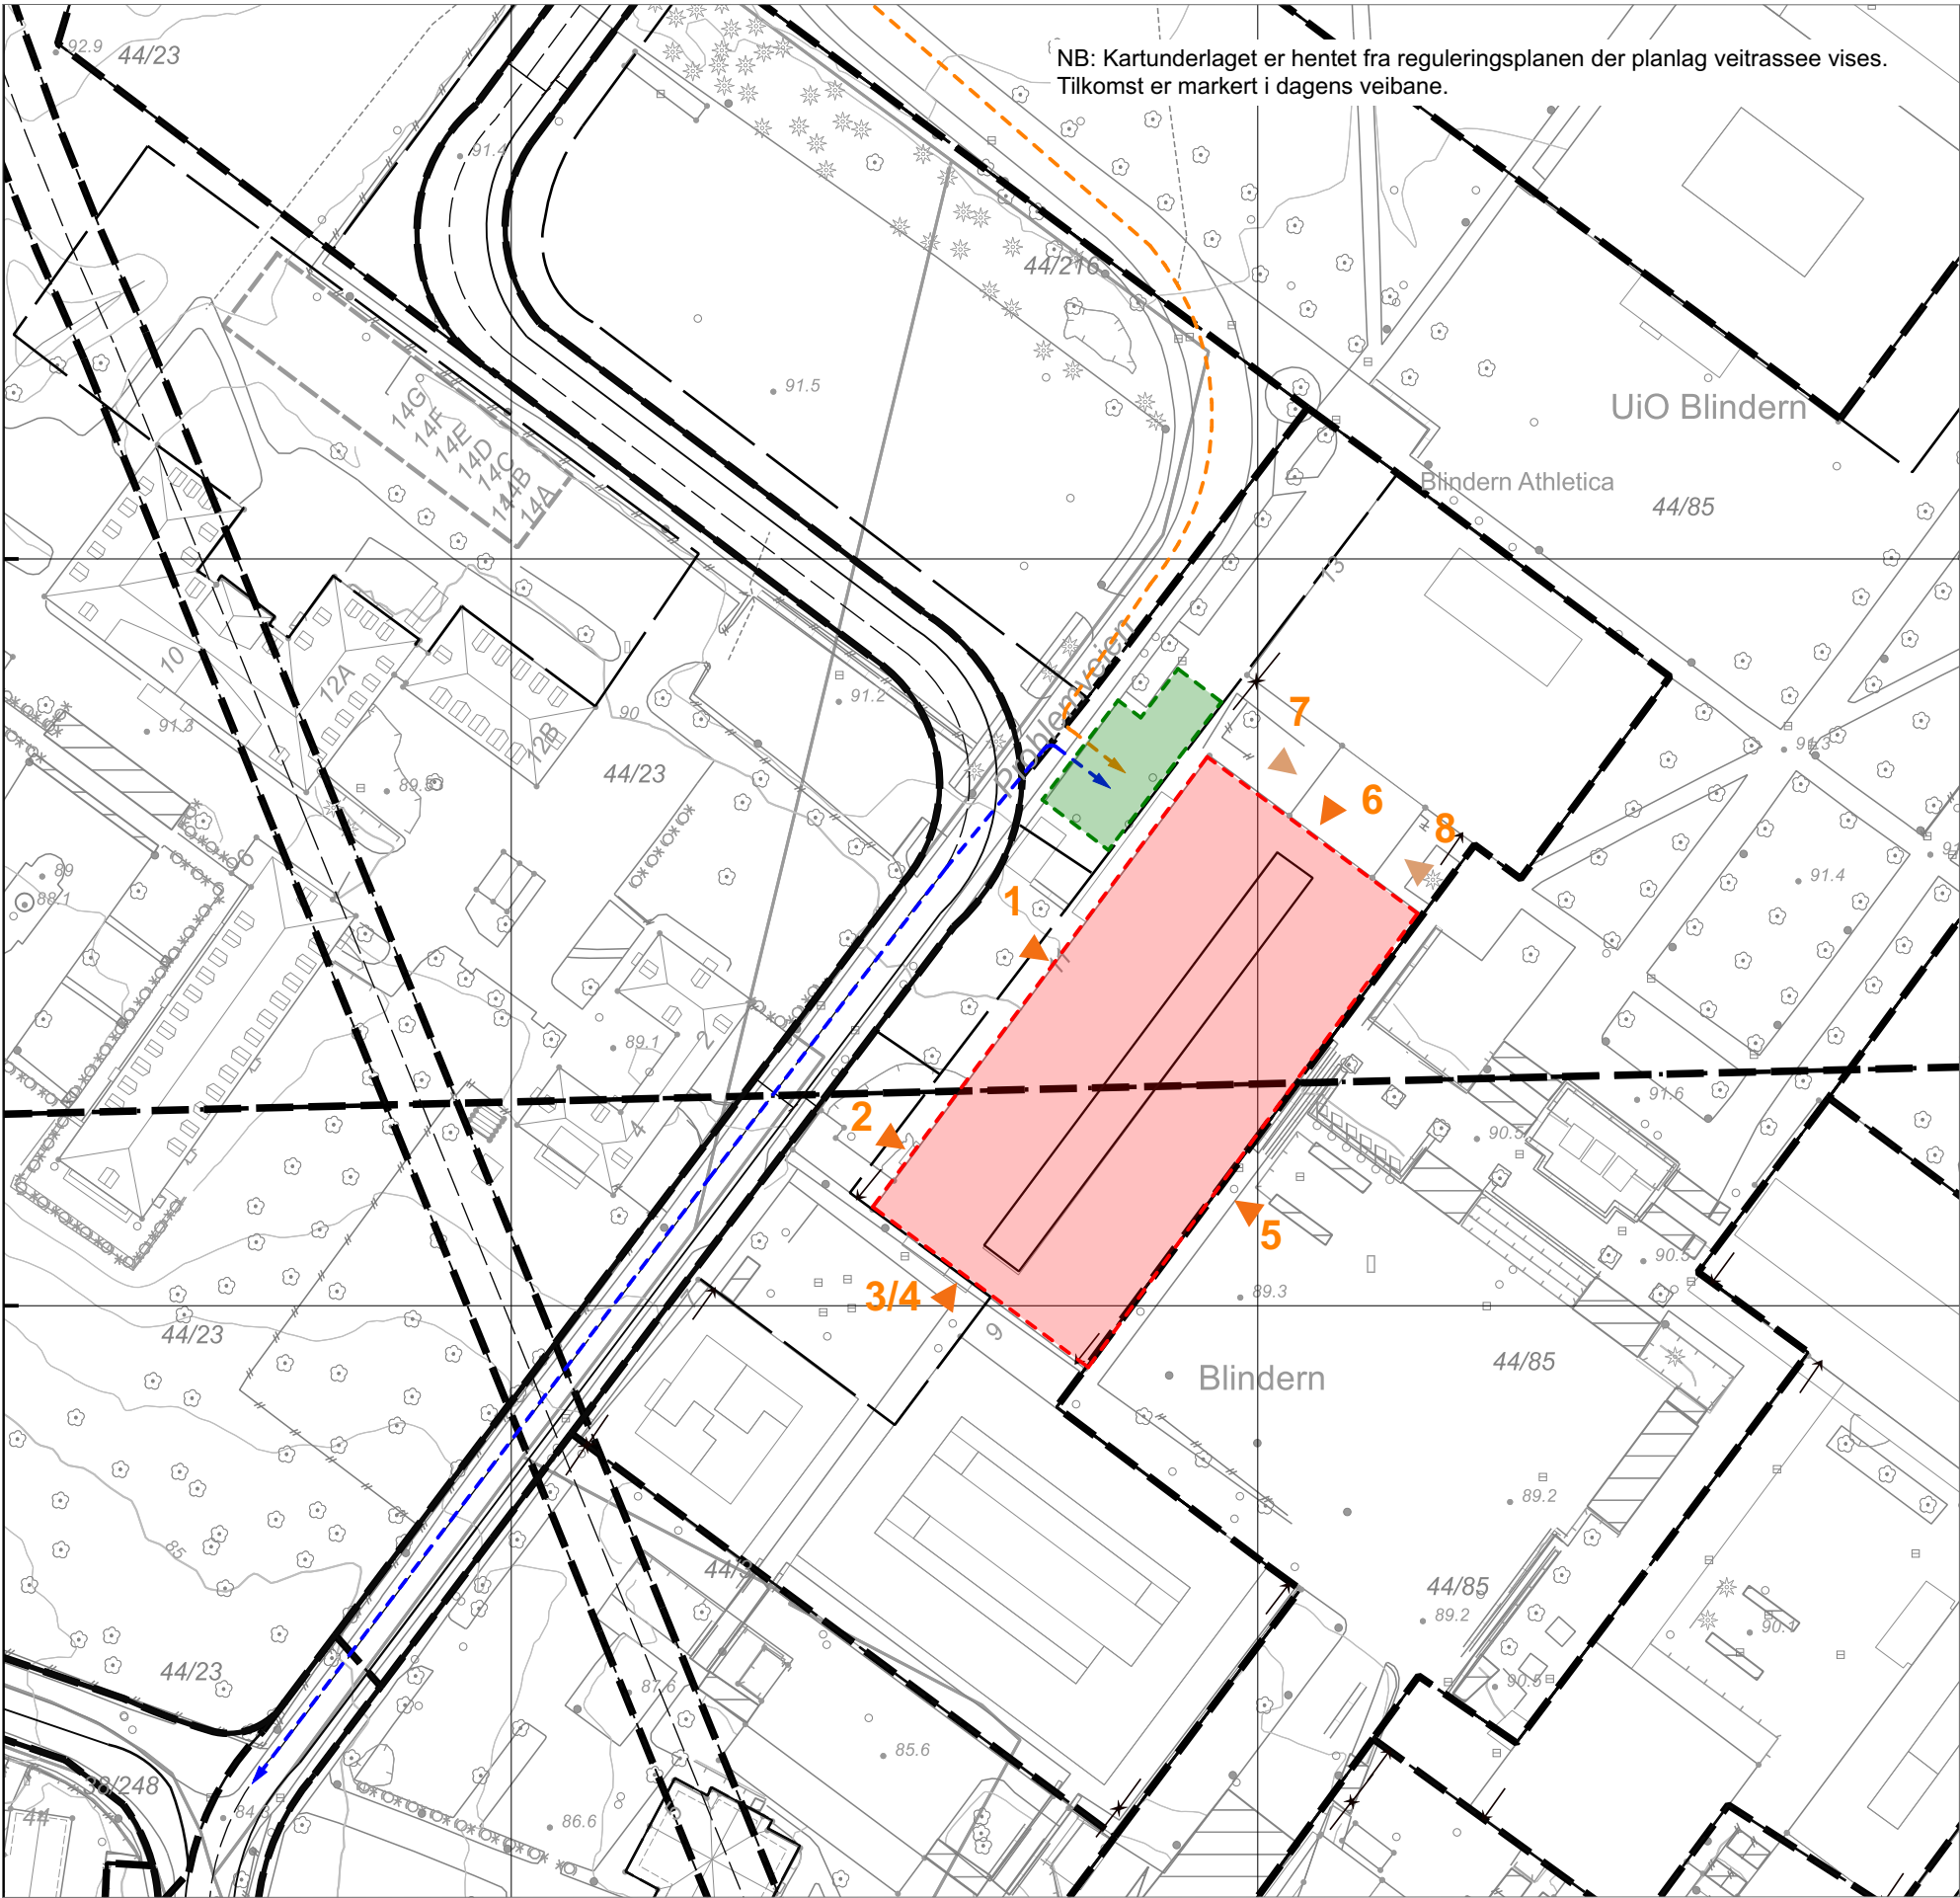

Riggplan M 1:1000

REV.	DATO	BESKRIVELSE	SIGN.	KONTR.

Merknader


- BL03 Frederikke
- Riggplass, inkludert avfallshåndtering

Tilkomst fra Ringvei 2

Tilkomst fra Ringvei 3

- Innganger varelevering, stengt for bruker under hele byggeperioden.
Lokalisering: 1. etasje.
- Varelevering i bruk under hele byggeperioden
Lokalisering: Underetasje
- Bi- inngang til BL03 og hovedinngang til Bunnpris, i bruk under store deler av byggeperioden
Lokalisering: Underetasje
- Hovedinngang kontorfløy, stengt for bruker under hele byggeperioden.
Lokalisering: 1. etasje
- Hovedinngang, i bruk under hele byggeperioden
Lokalisering: Underetasje
- Bi-inngang via Mellombygget, stengt for bruker gjennom hele byggeperioden.
Lokalisering: 1. etasje
- 4 innganger til Mellombygget. Åpne for bruker gjennom hele byggeperioden.
Lokalisering: 1. etasje

- Tilgjengelige toaletter i 1. etasje
- Tilgjengelige arealer for innvendig rigg

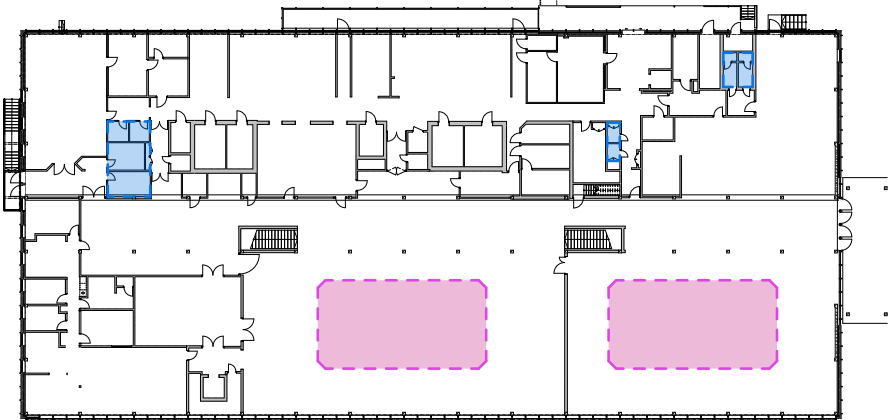

Oversikt 1. etasje M 1:700