




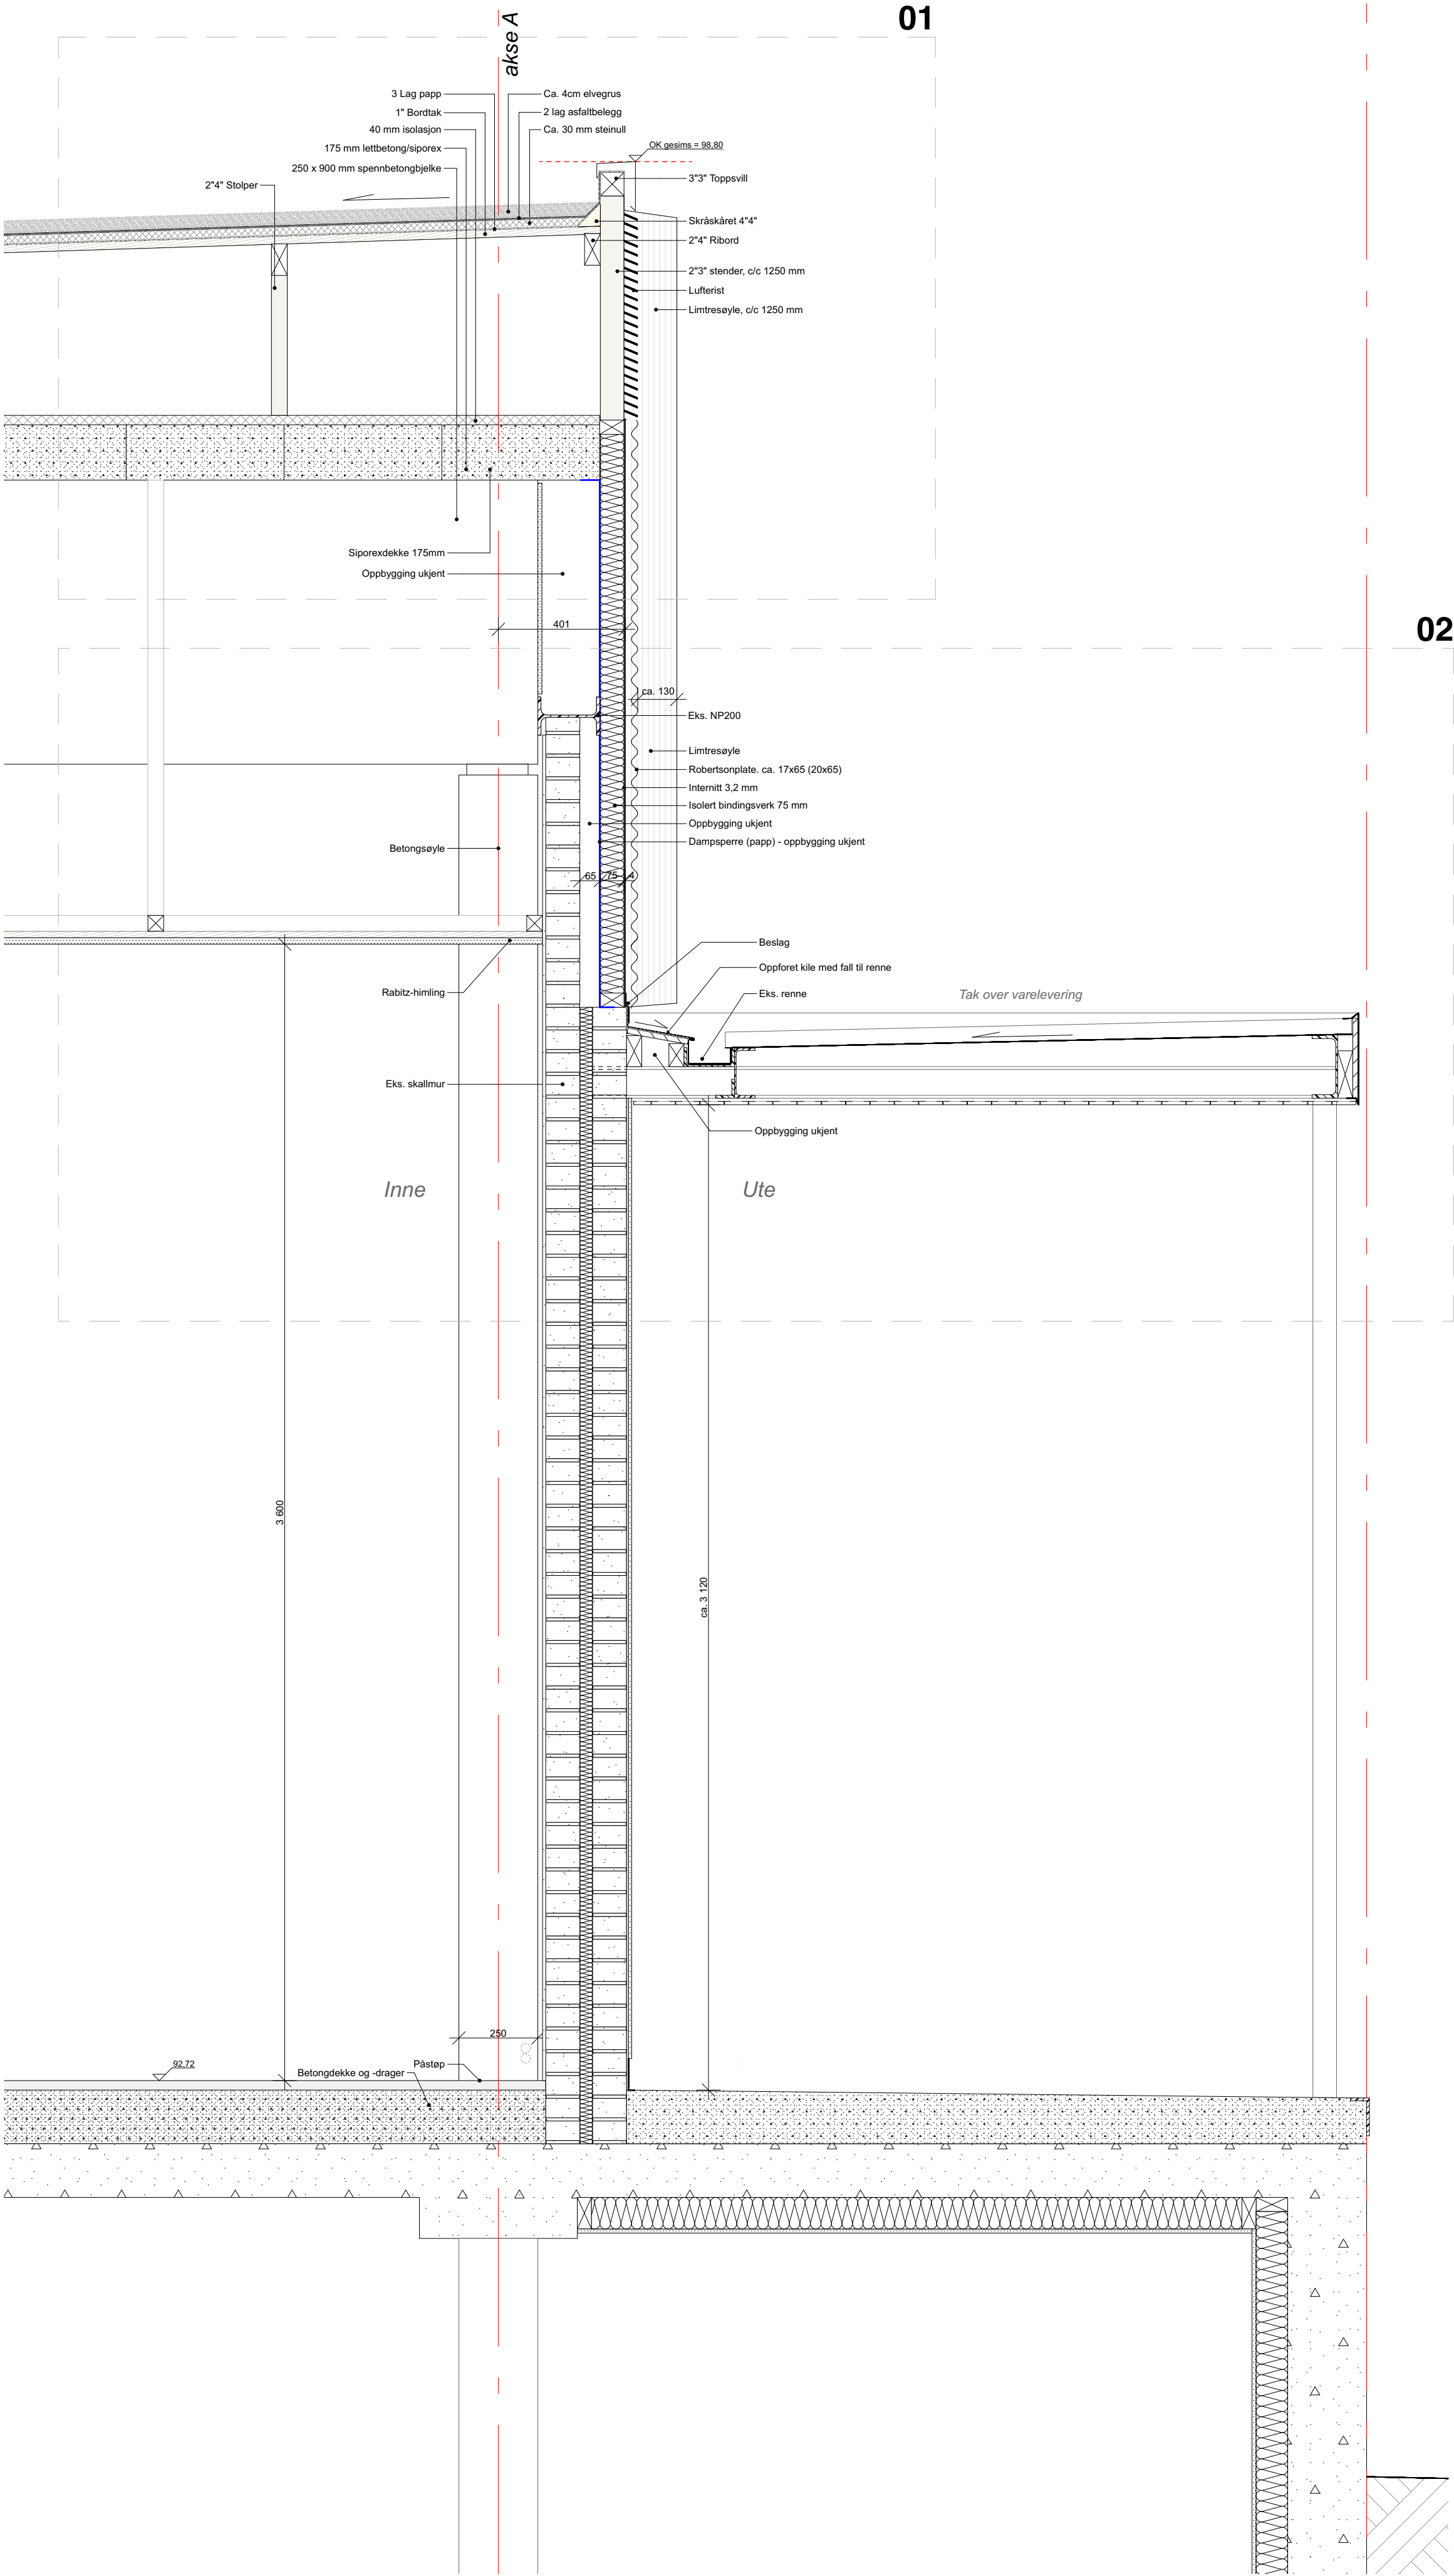

Detaljutsnitt 01 1:10

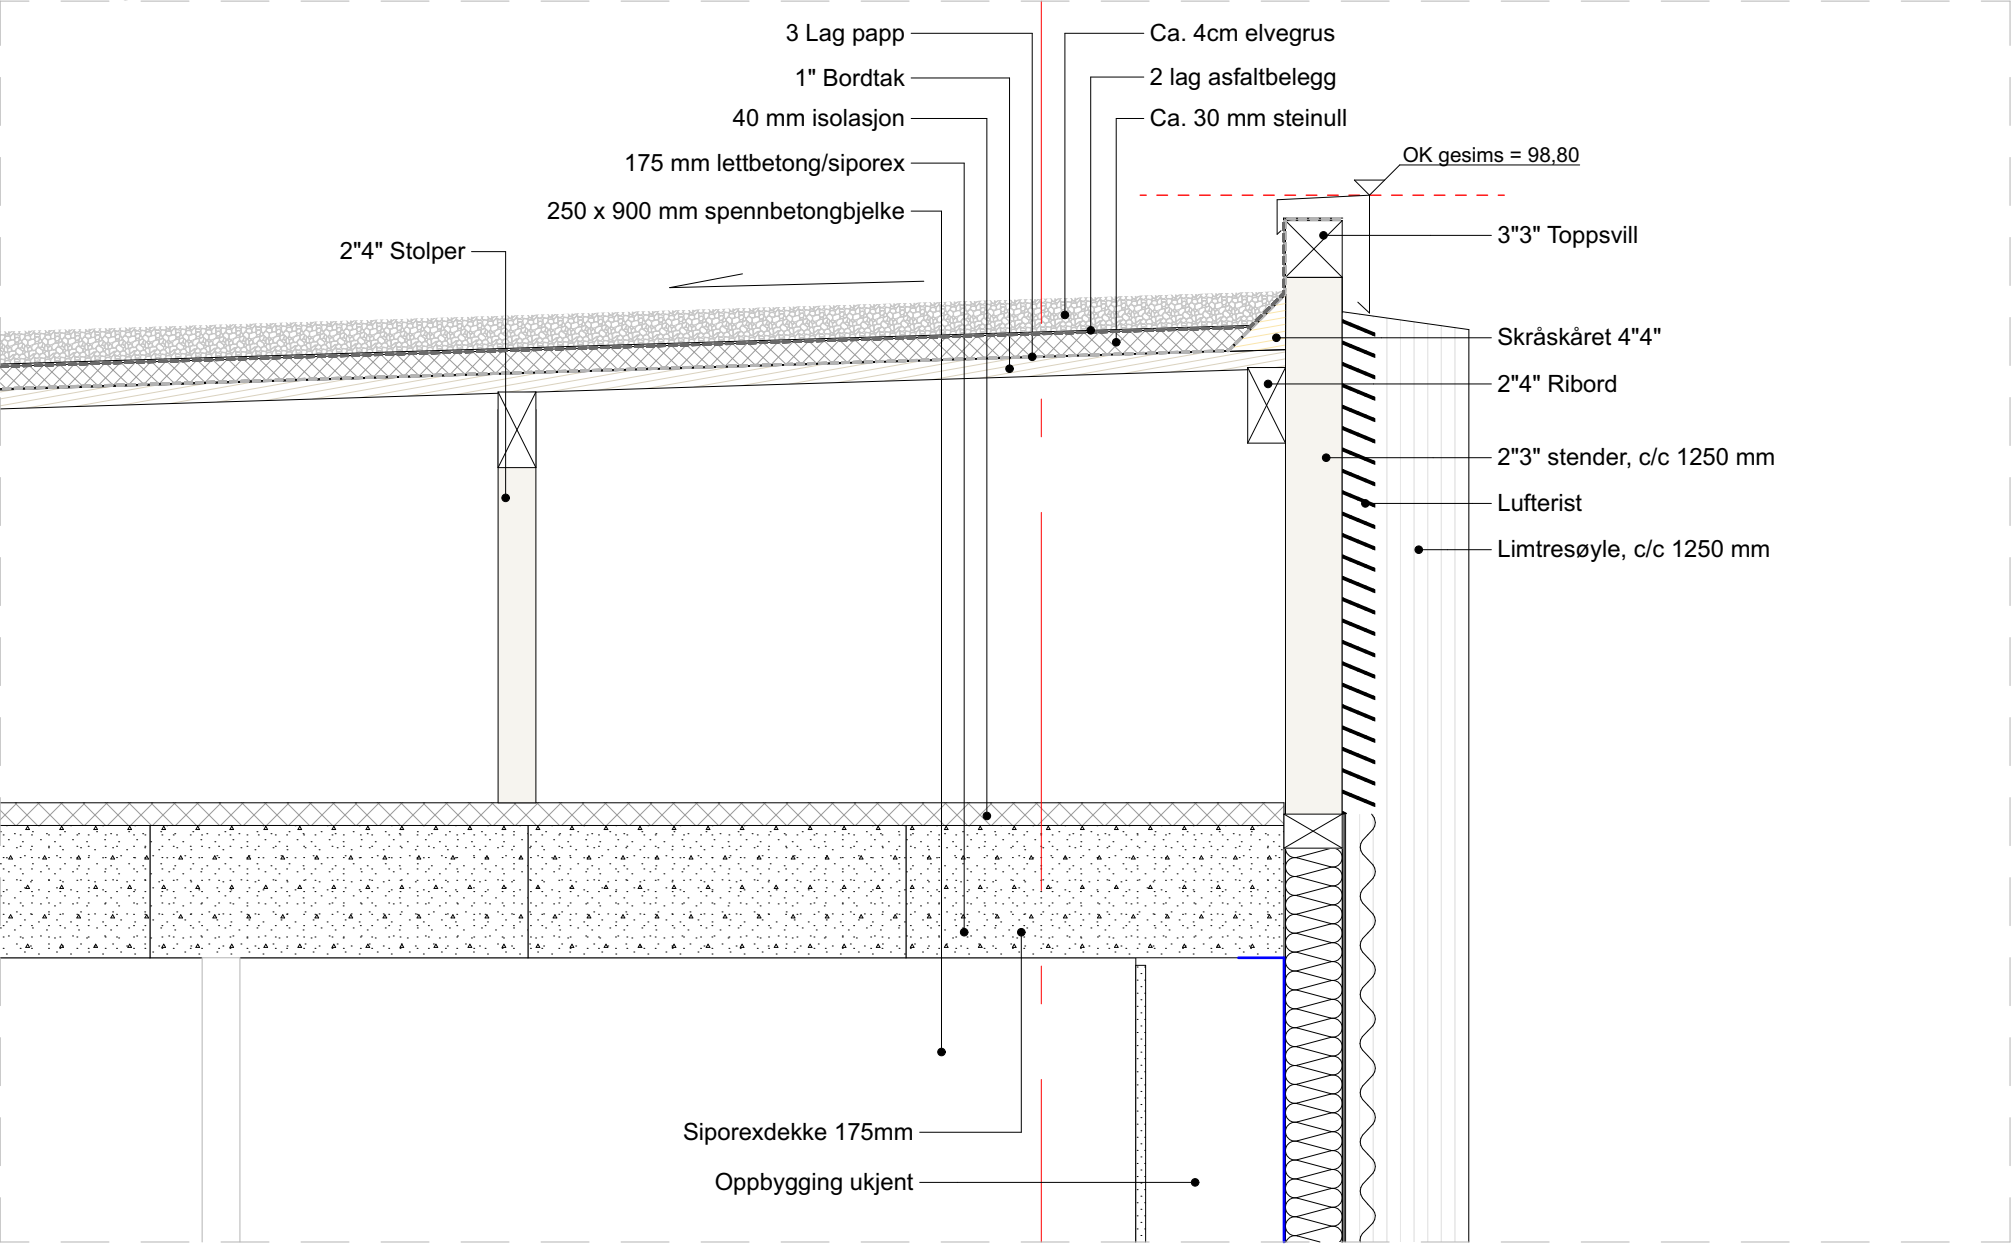

Detaljutsnitt 02 1:10

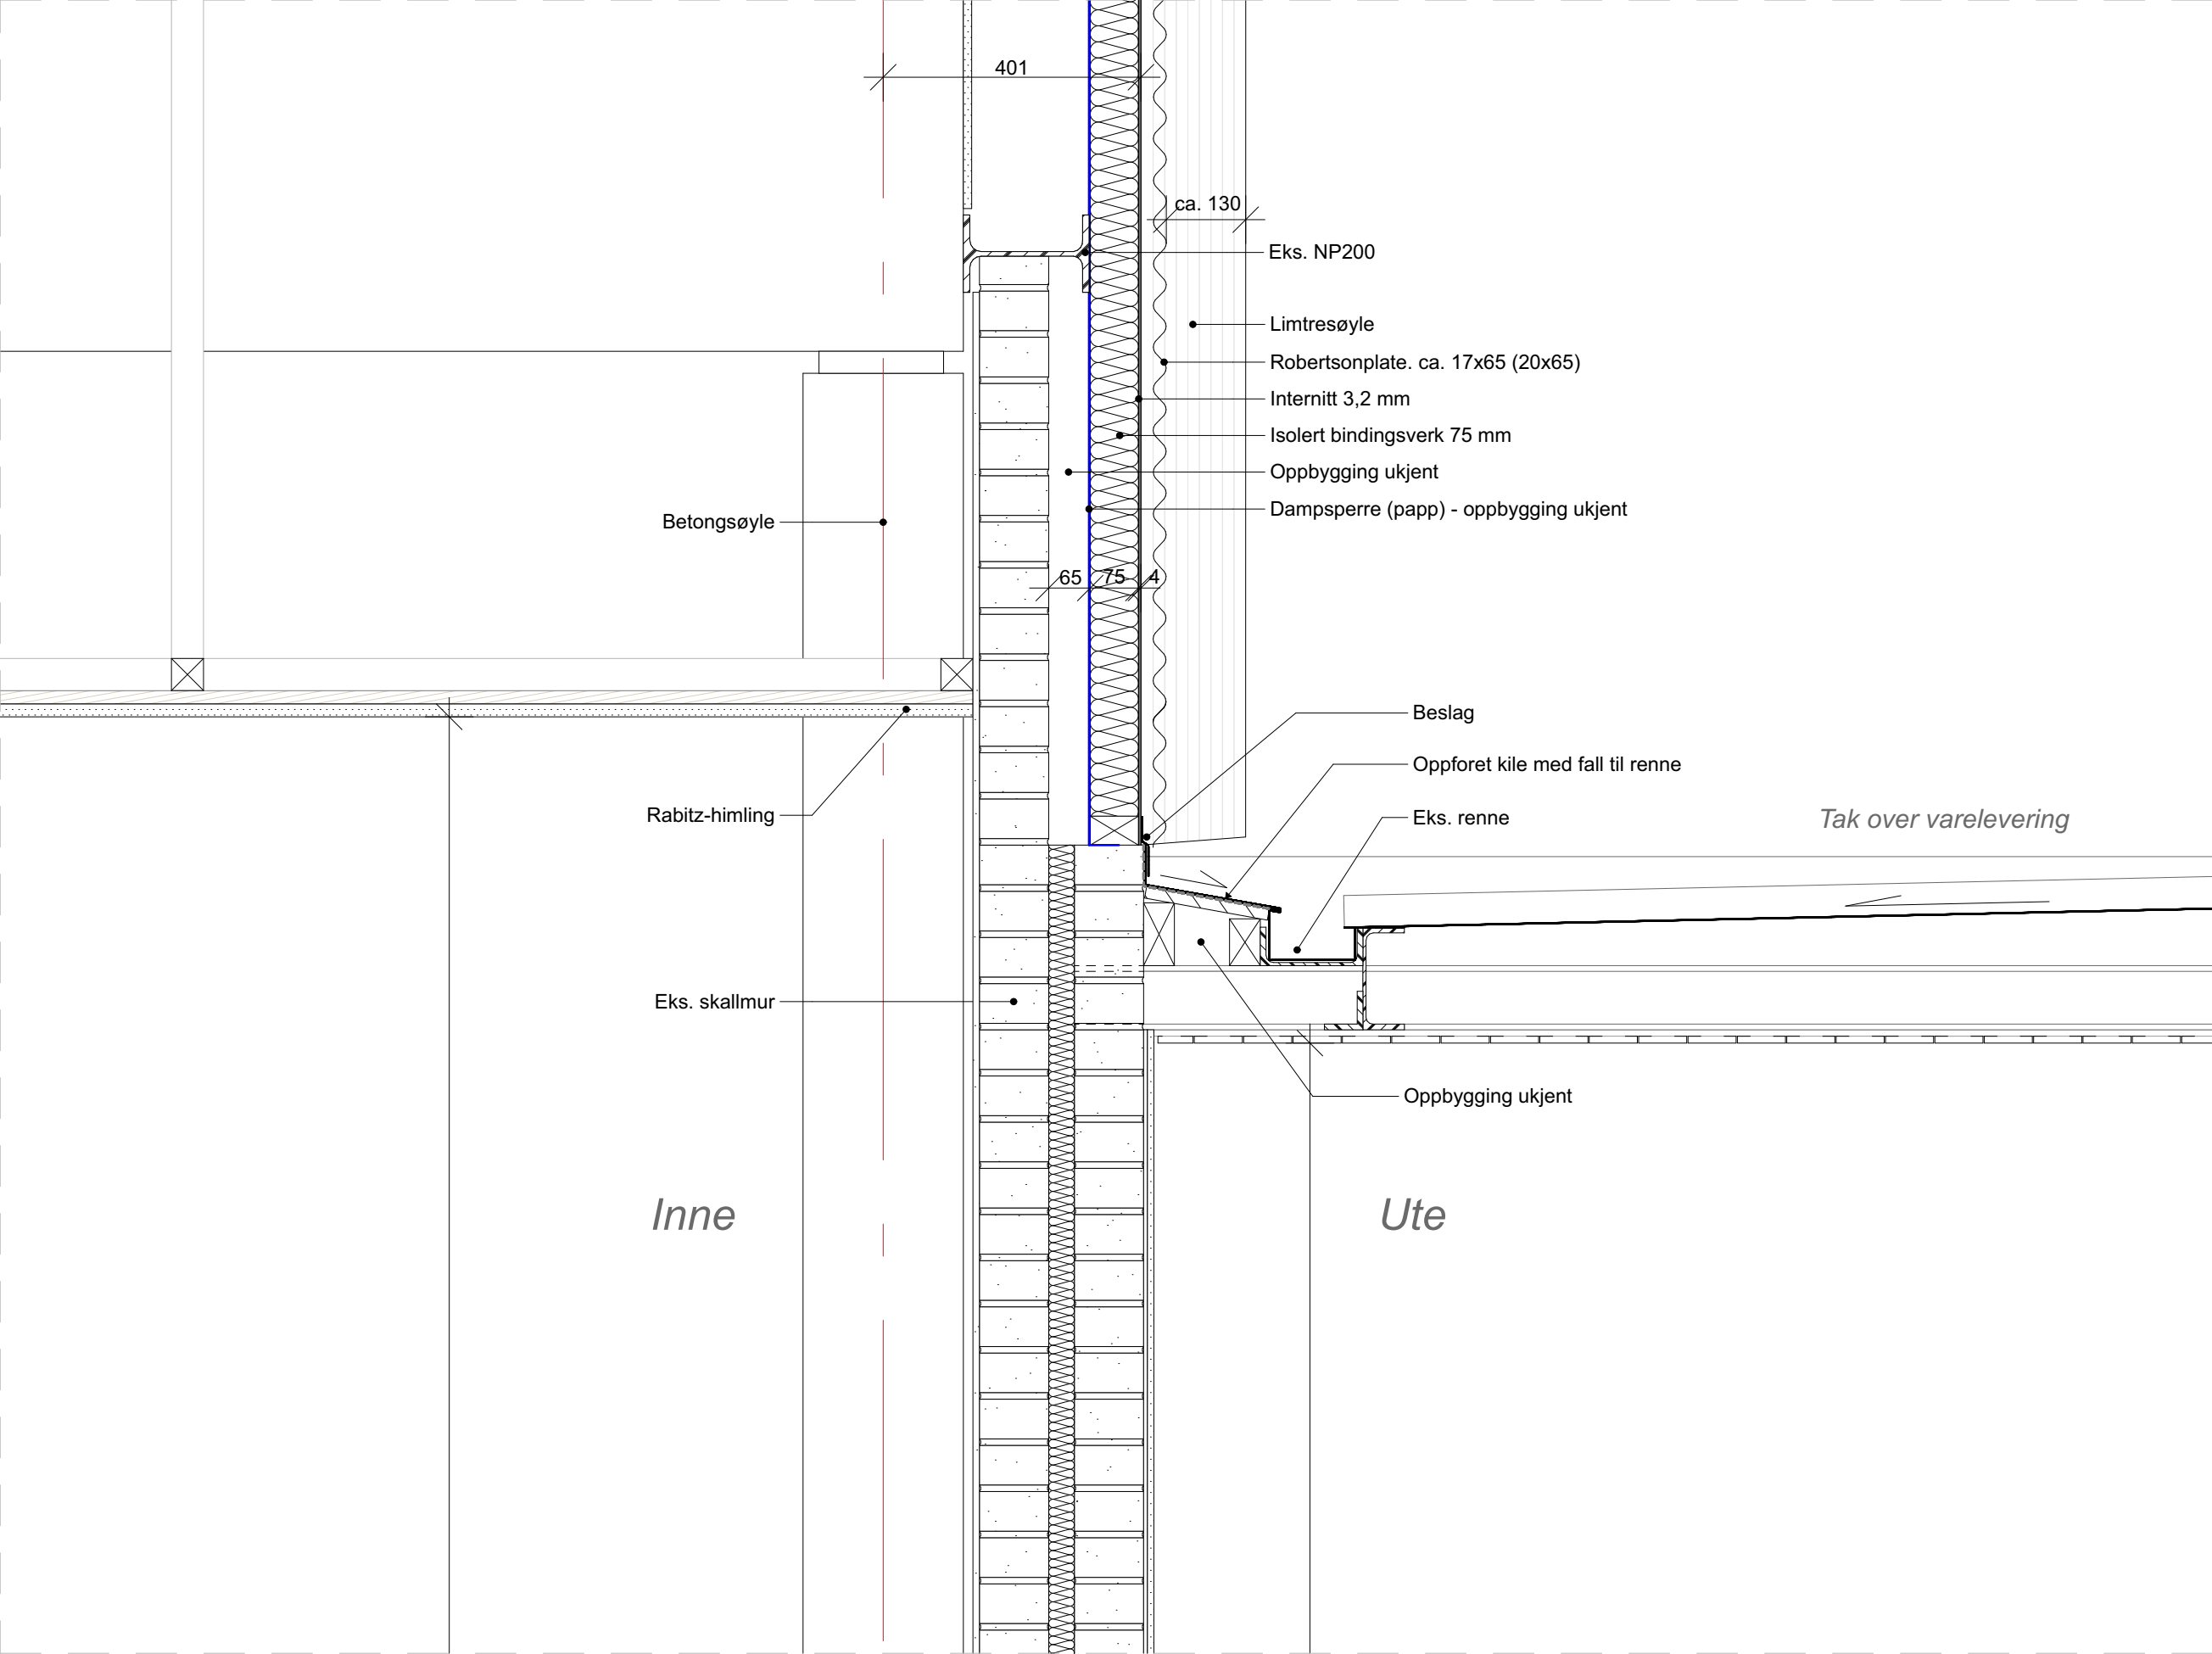

MERKNADER

Tegninger skal ikke benyttes, kopieres eller utveksles uten skriftlig tillatelse og den skal ikke benyttes til annet formål enn status på dokumentet tilsier.

NB: Det tas forbehold om at tegningsunderlaget som ligger til grunn for eksisterende tegninger kan ha vært misvisende og at endringer har blitt gjennomført i ettertid, uten å ha blitt registrert.


Mål er teoretiske og må kontrolleres på stedet!

DYRØ & MOEN
ARKITEKTER

KONTAKT
Dyrø og Moen AS Arkitekter

Drammensveien 130, C17, 0277 Oslo
+ 47 23 32 74 70
post@dyrmoen.no

LOKALISERING

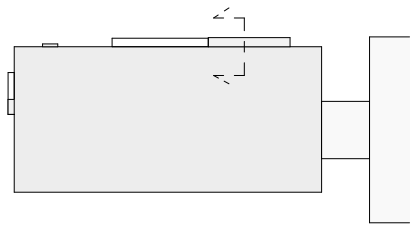

REV.	DATE	BESKRIVELSE	SIGN.	KONTROL.

PROSJEKT

BL03 Frederikke - Detaljprosjekt

Oppgradering fasade, tak og teknisk anlegg

Universitetet i Oslo (UiO)
Giv. 44 / Bnr. 85, Problemveien 11 0371 Oslo

TEGNINGSSTITTEL

Eks. vertikalidet. yttervegg tak over varelevering

TEGNINGSNR.

BL03.01.A51-E.103

PROSJEKT	SIGN.	KONTROL.	REVISJON
25-2112	PT	LOM	
STATUS	MÅLSTØRTE	DATE	
Anbudsunderlag	A1/ 1:10	26.06.2026	