



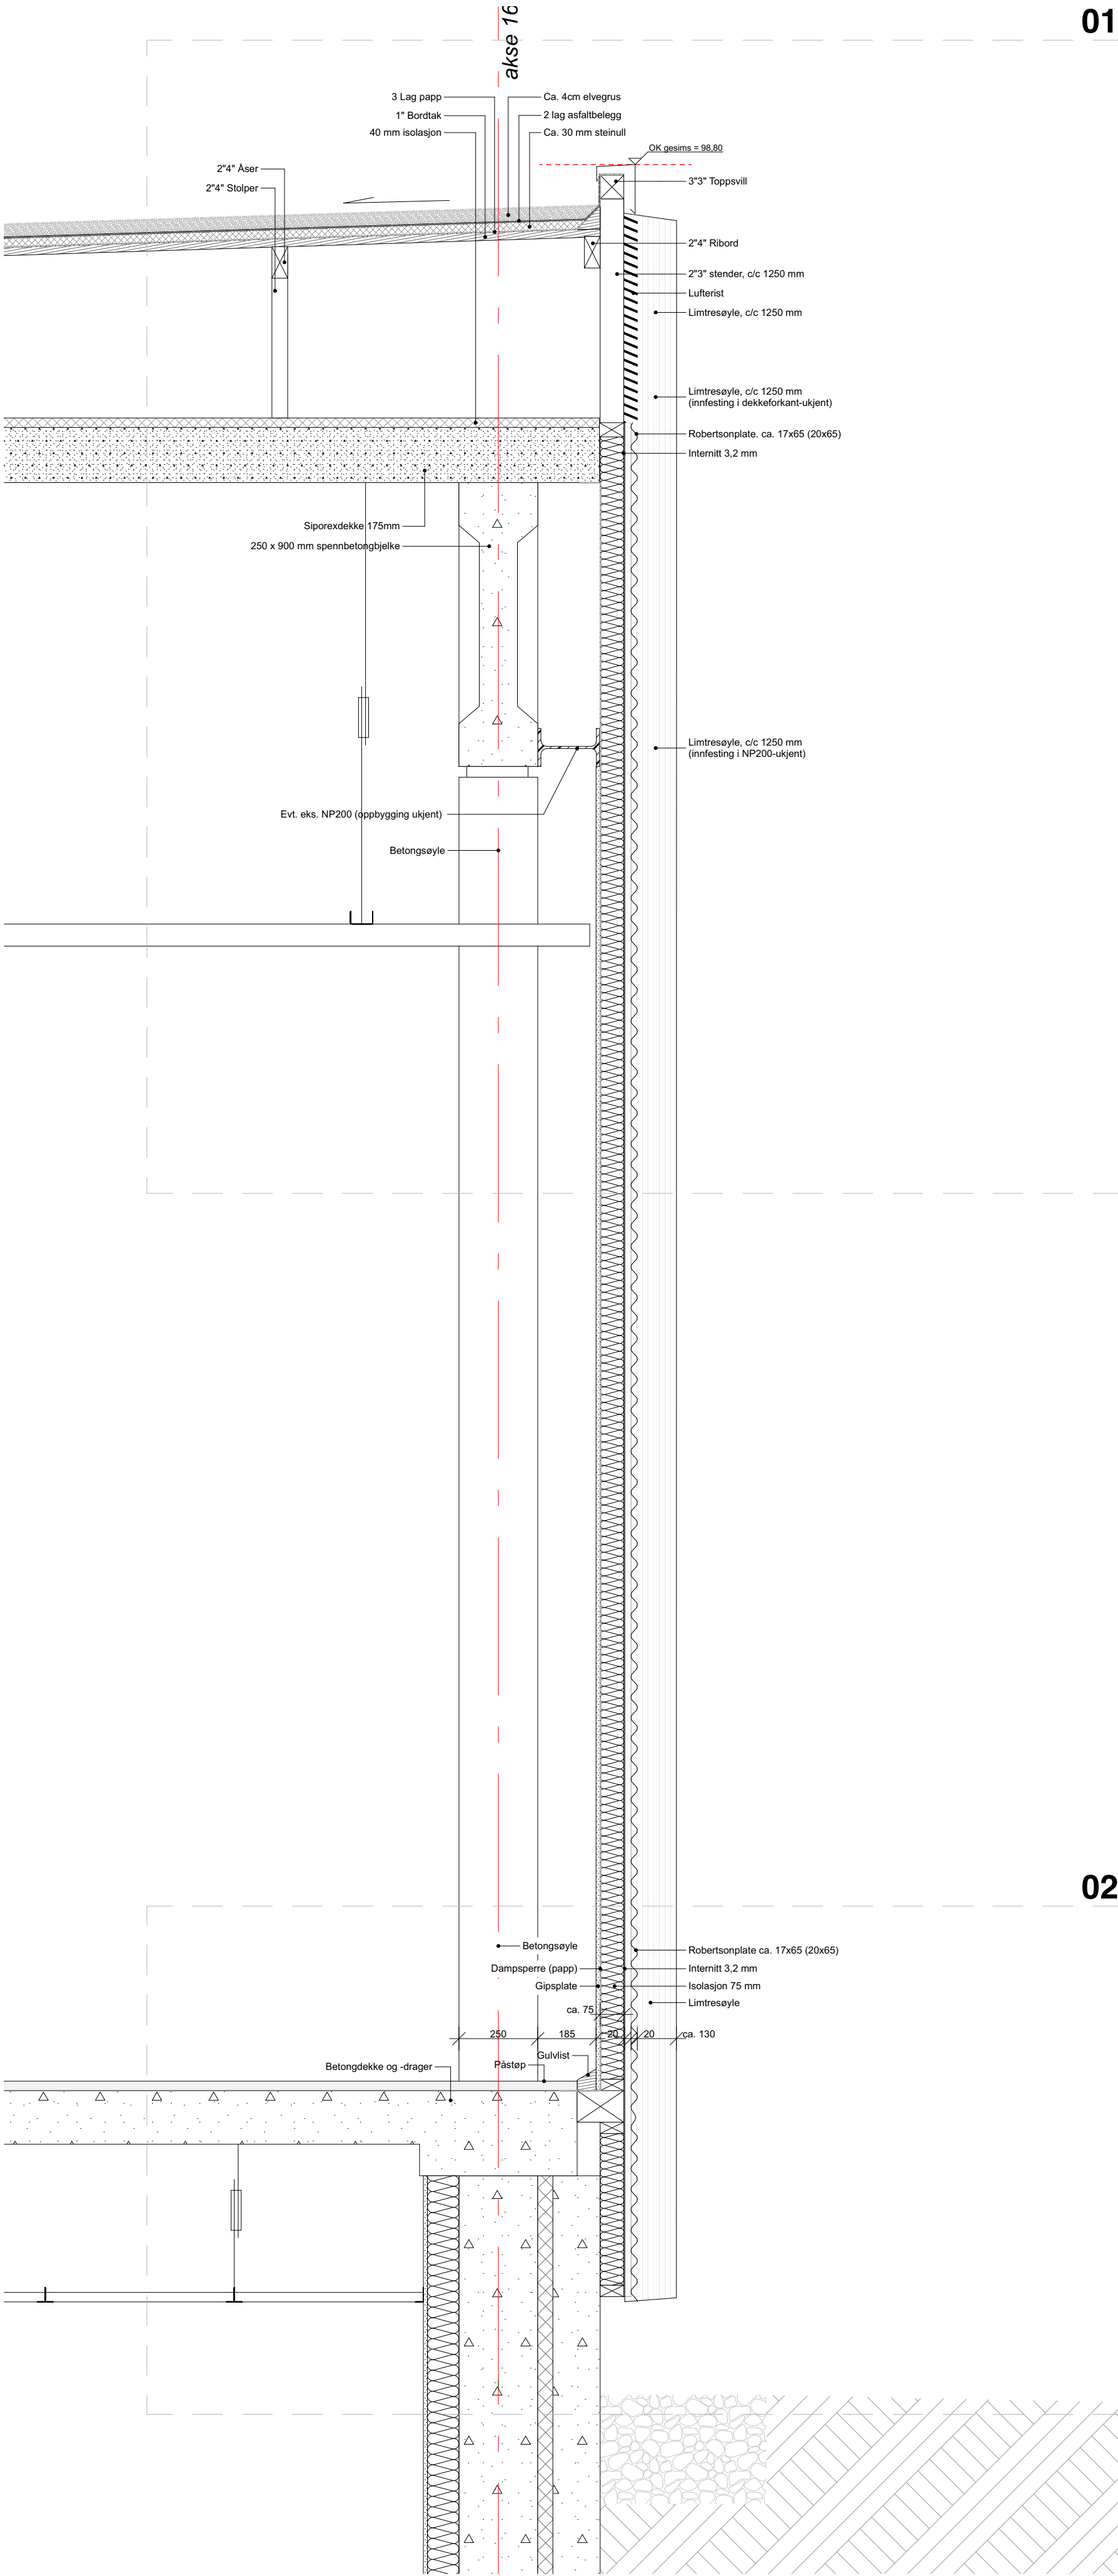


01

Detaljutsnitt 01 1:10

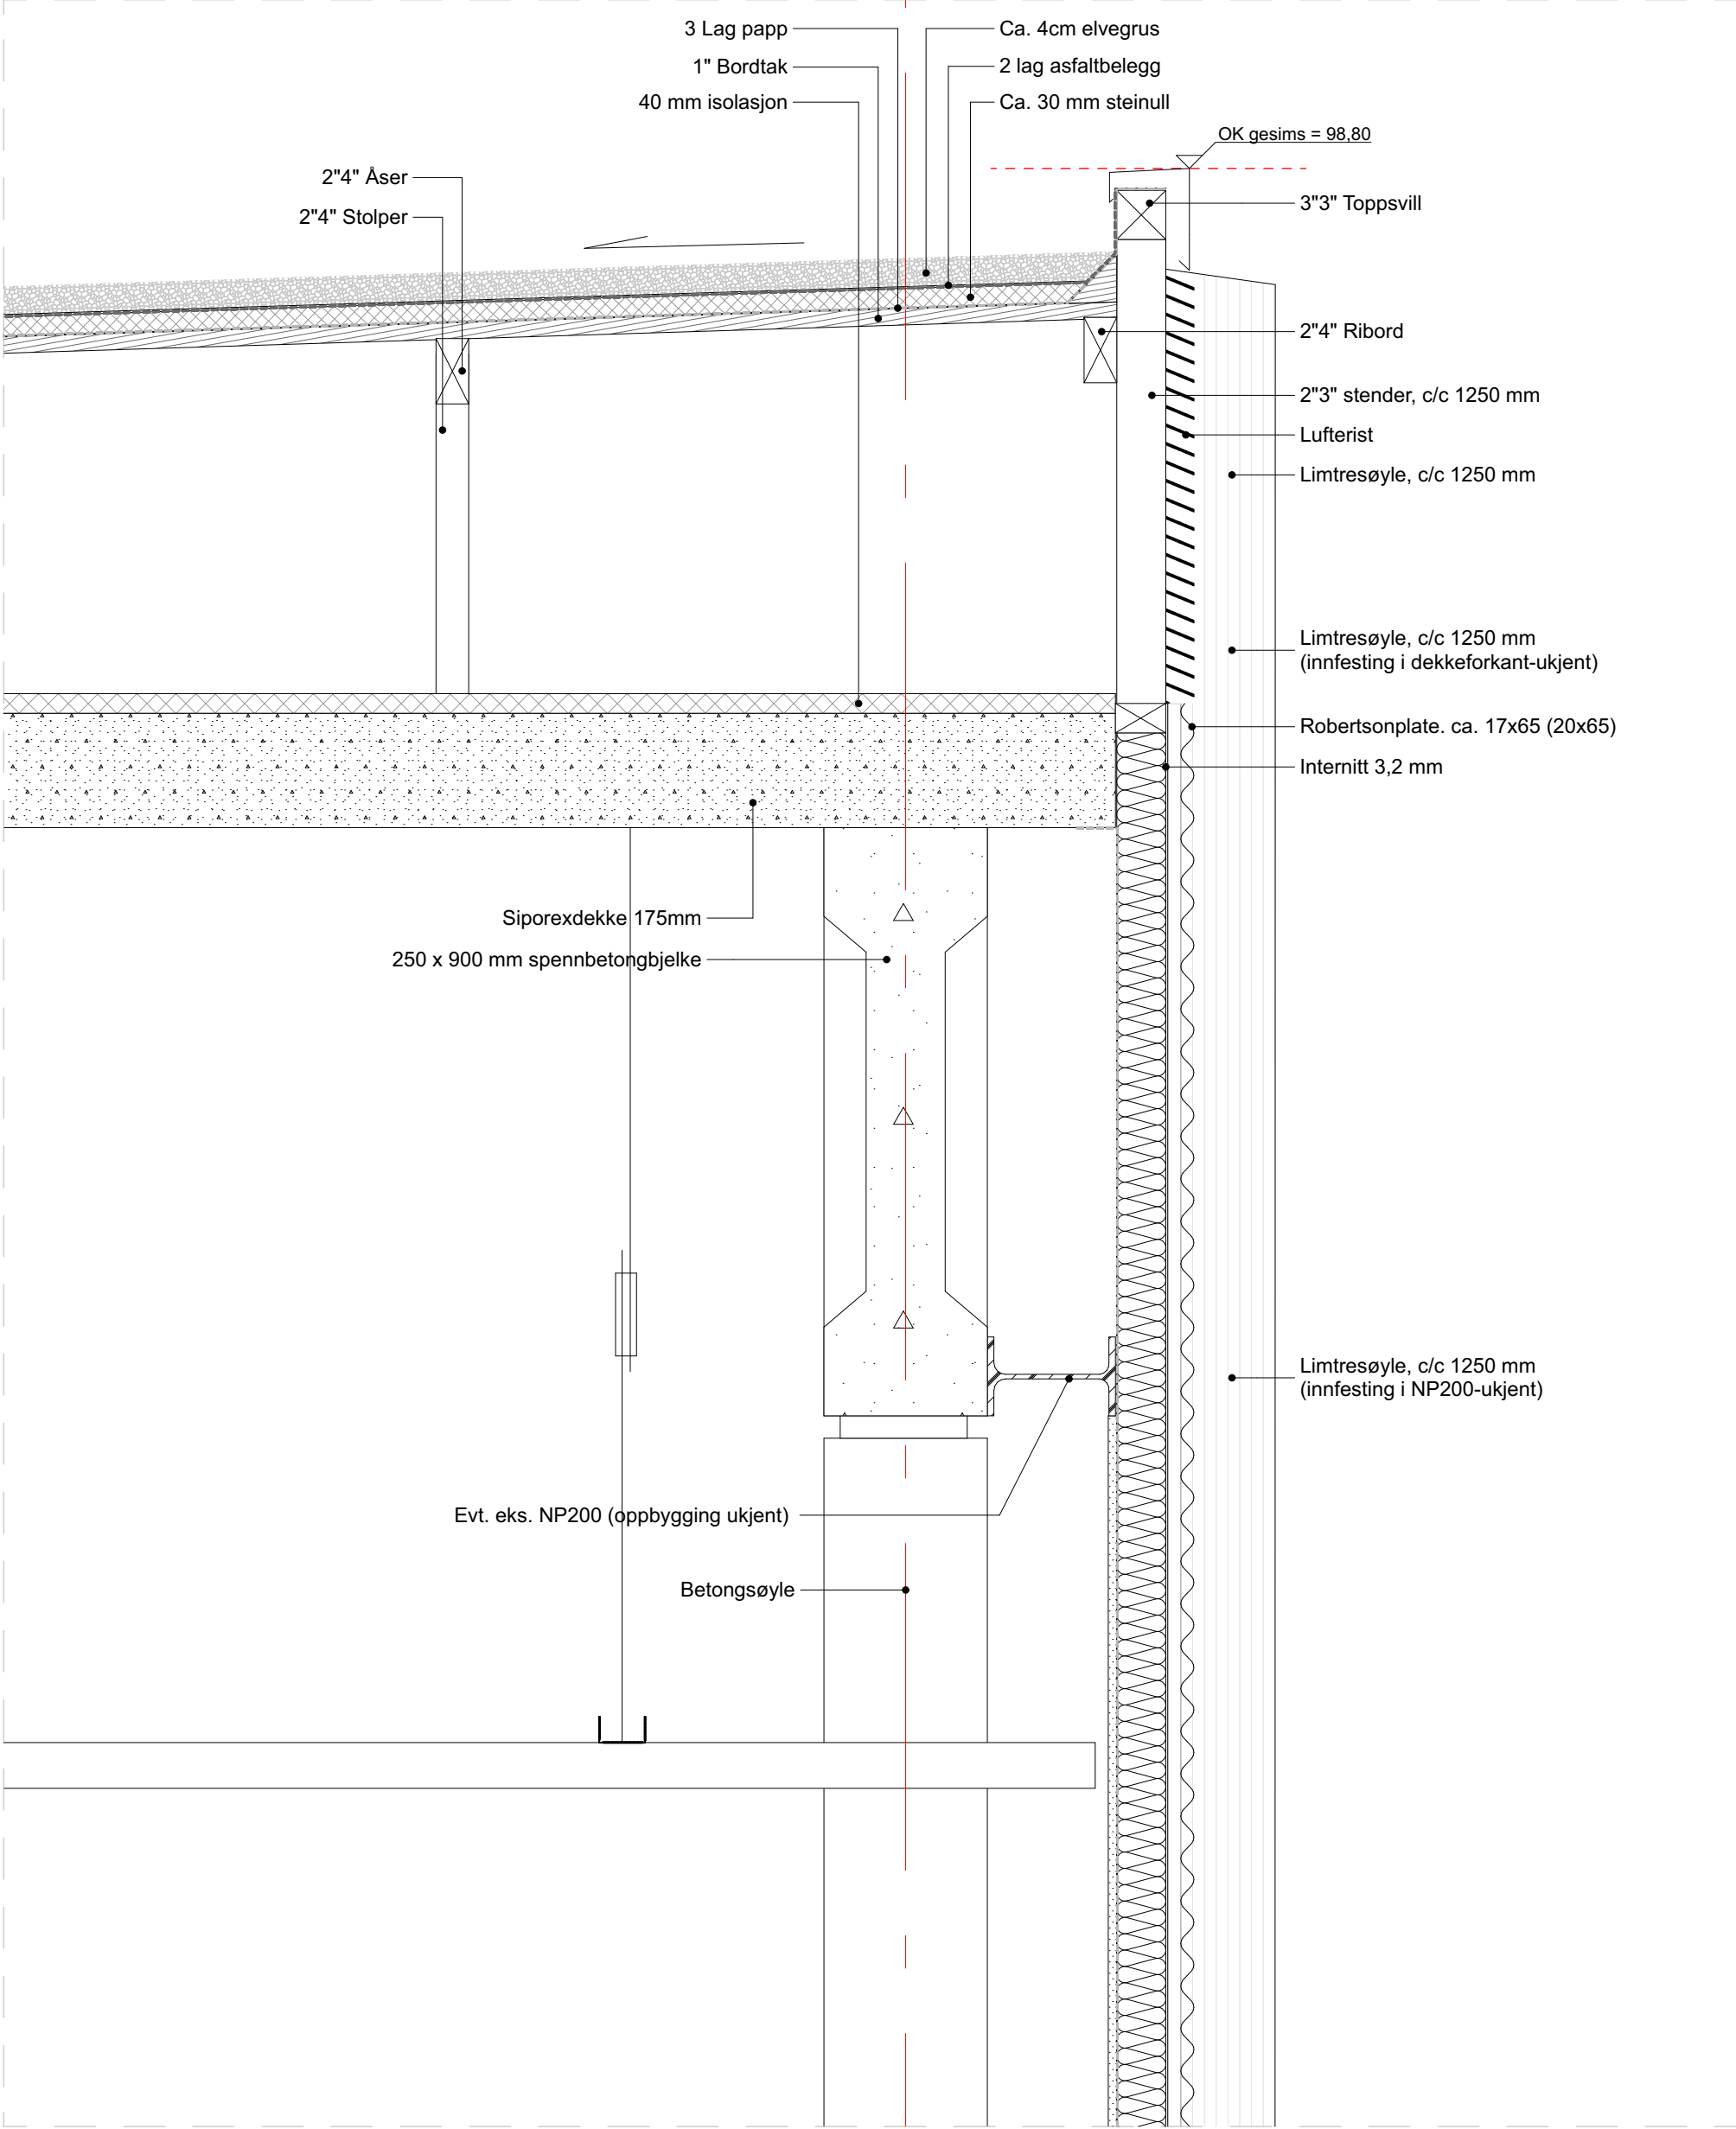

Detaljutsnitt 02 1:10

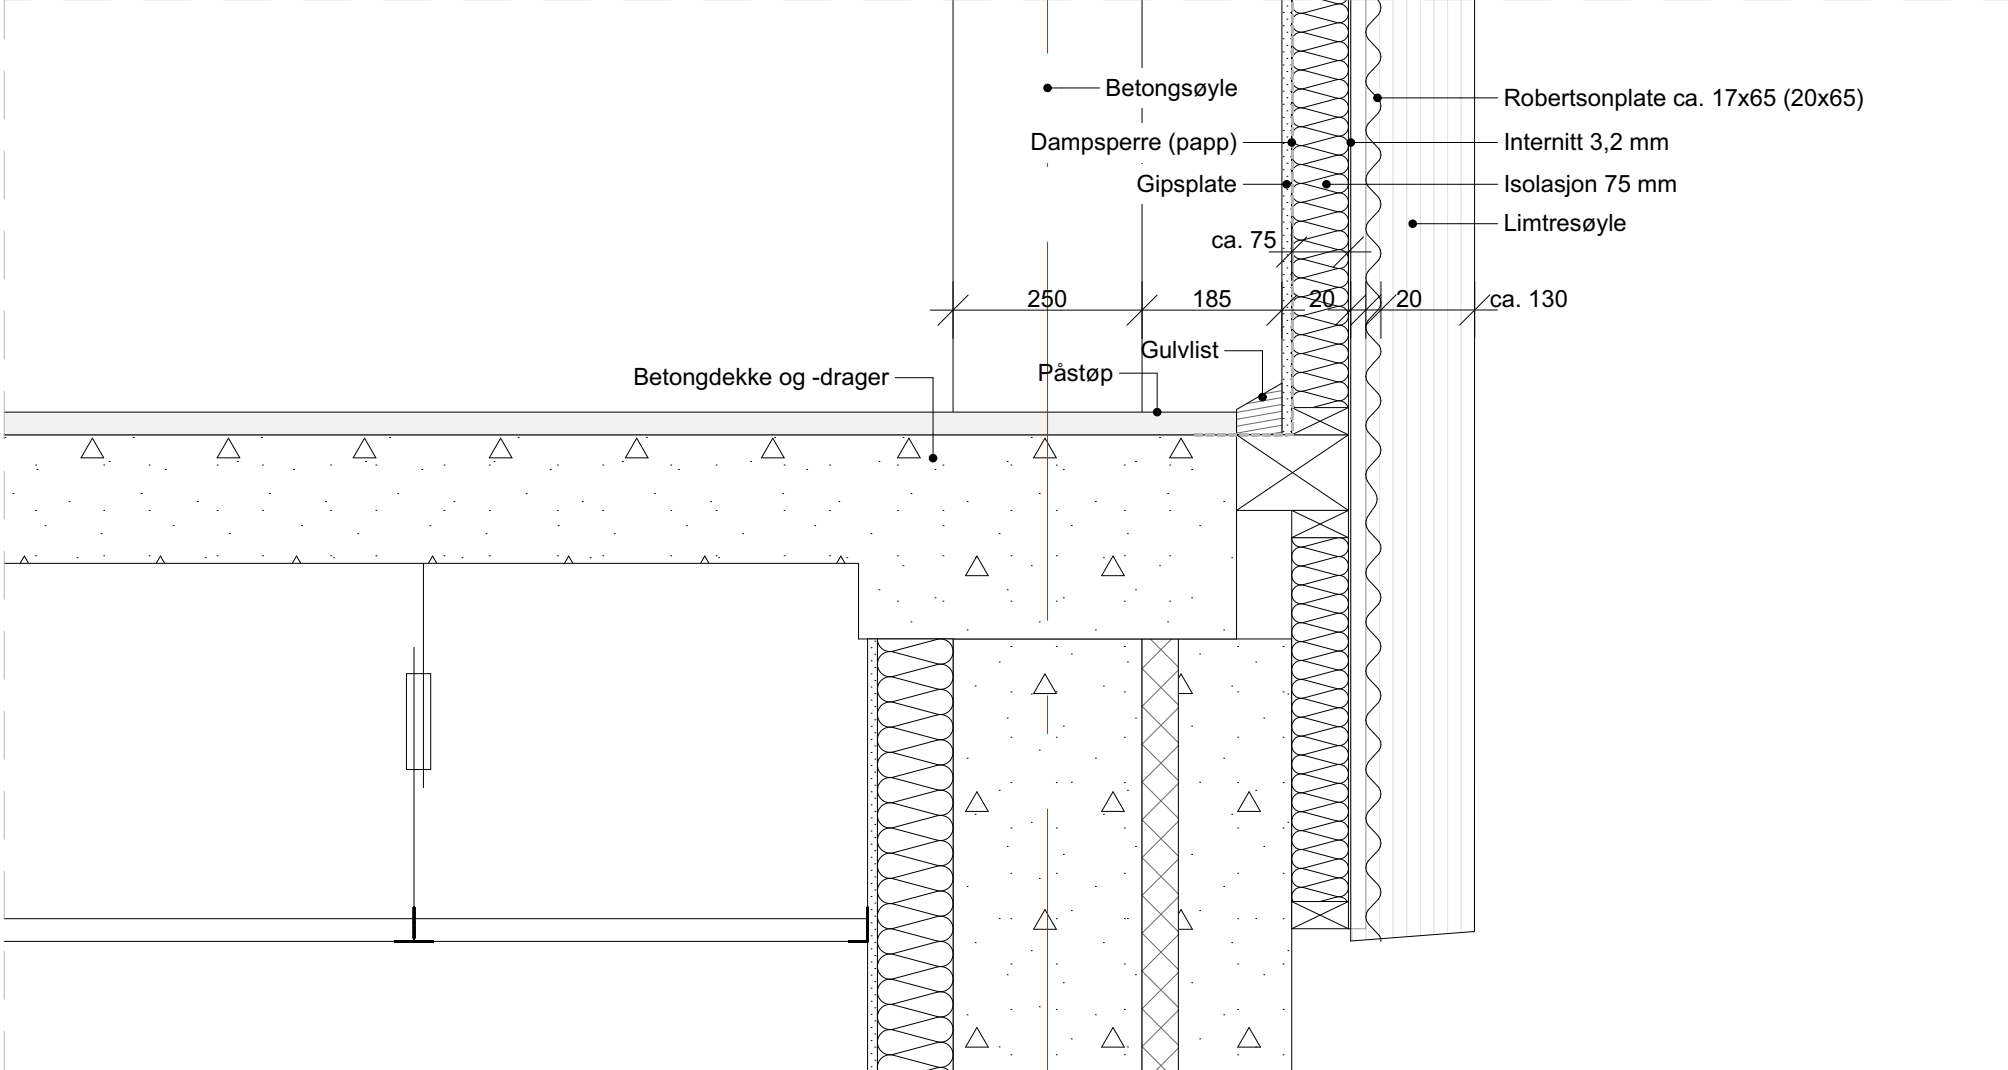

02

MERKNADER

Tegninger skal ikke benyttes, kopieres eller utveksles uten skriftlig tillatelse og den skal ikke benyttes til annet formål enn status på dokumentet tilsier.

NB: Det tas forbehold om at tegningsunderlaget som ligger til grunn for eksisterende tegninger kan ha vært misvisende og at endringer har blitt gjennomført i ettertid, uten å ha blitt registrert.


Mål er teoretiske og må kontrolleres på stedet!

**DYRØ  
&  
MOEN**  
ARKITEKTER

KONTAKT  
Dyrø og Moen AS Arkitekter

Drammensveien 130, C17, 0277 Oslo  
+ 47 23 32 74 70  
post@dyrmoen.no

LOKALISERING

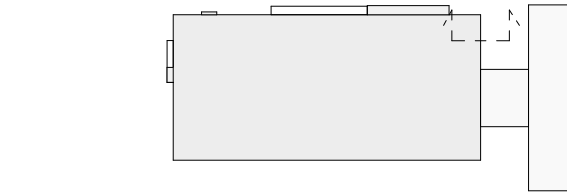

| REV. | DATO | BESKRIVELSE | SIGN. | KONTROL |
|------|------|-------------|-------|---------|
|      |      |             |       |         |
|      |      |             |       |         |
PROSJEKT

BL03 Frederikke - Detaljprosjekt

Oppgradering fasade, tak og teknisk anlegg

Universitetet i Oslo (UiO)  
Giv. 44 / Bnr. 85, Problemveien 11 0371 Oslo

TEGNINGSSTITTEL

Eks. vertikaldet. gavlvegg akse 16

TEGNINGSNR.

BL03.01.A51-E.112

| PROSJEKT       | SIGN.     | KONTROL    | REVISJON |
|----------------|-----------|------------|----------|
| 25-2112        | PT        | LOM        |          |
| STATUS         | MÅLSTØRTE | DATO       |          |
| Anbudsunderlag | A1/ 1:10  | 26.06.2026 |          |