




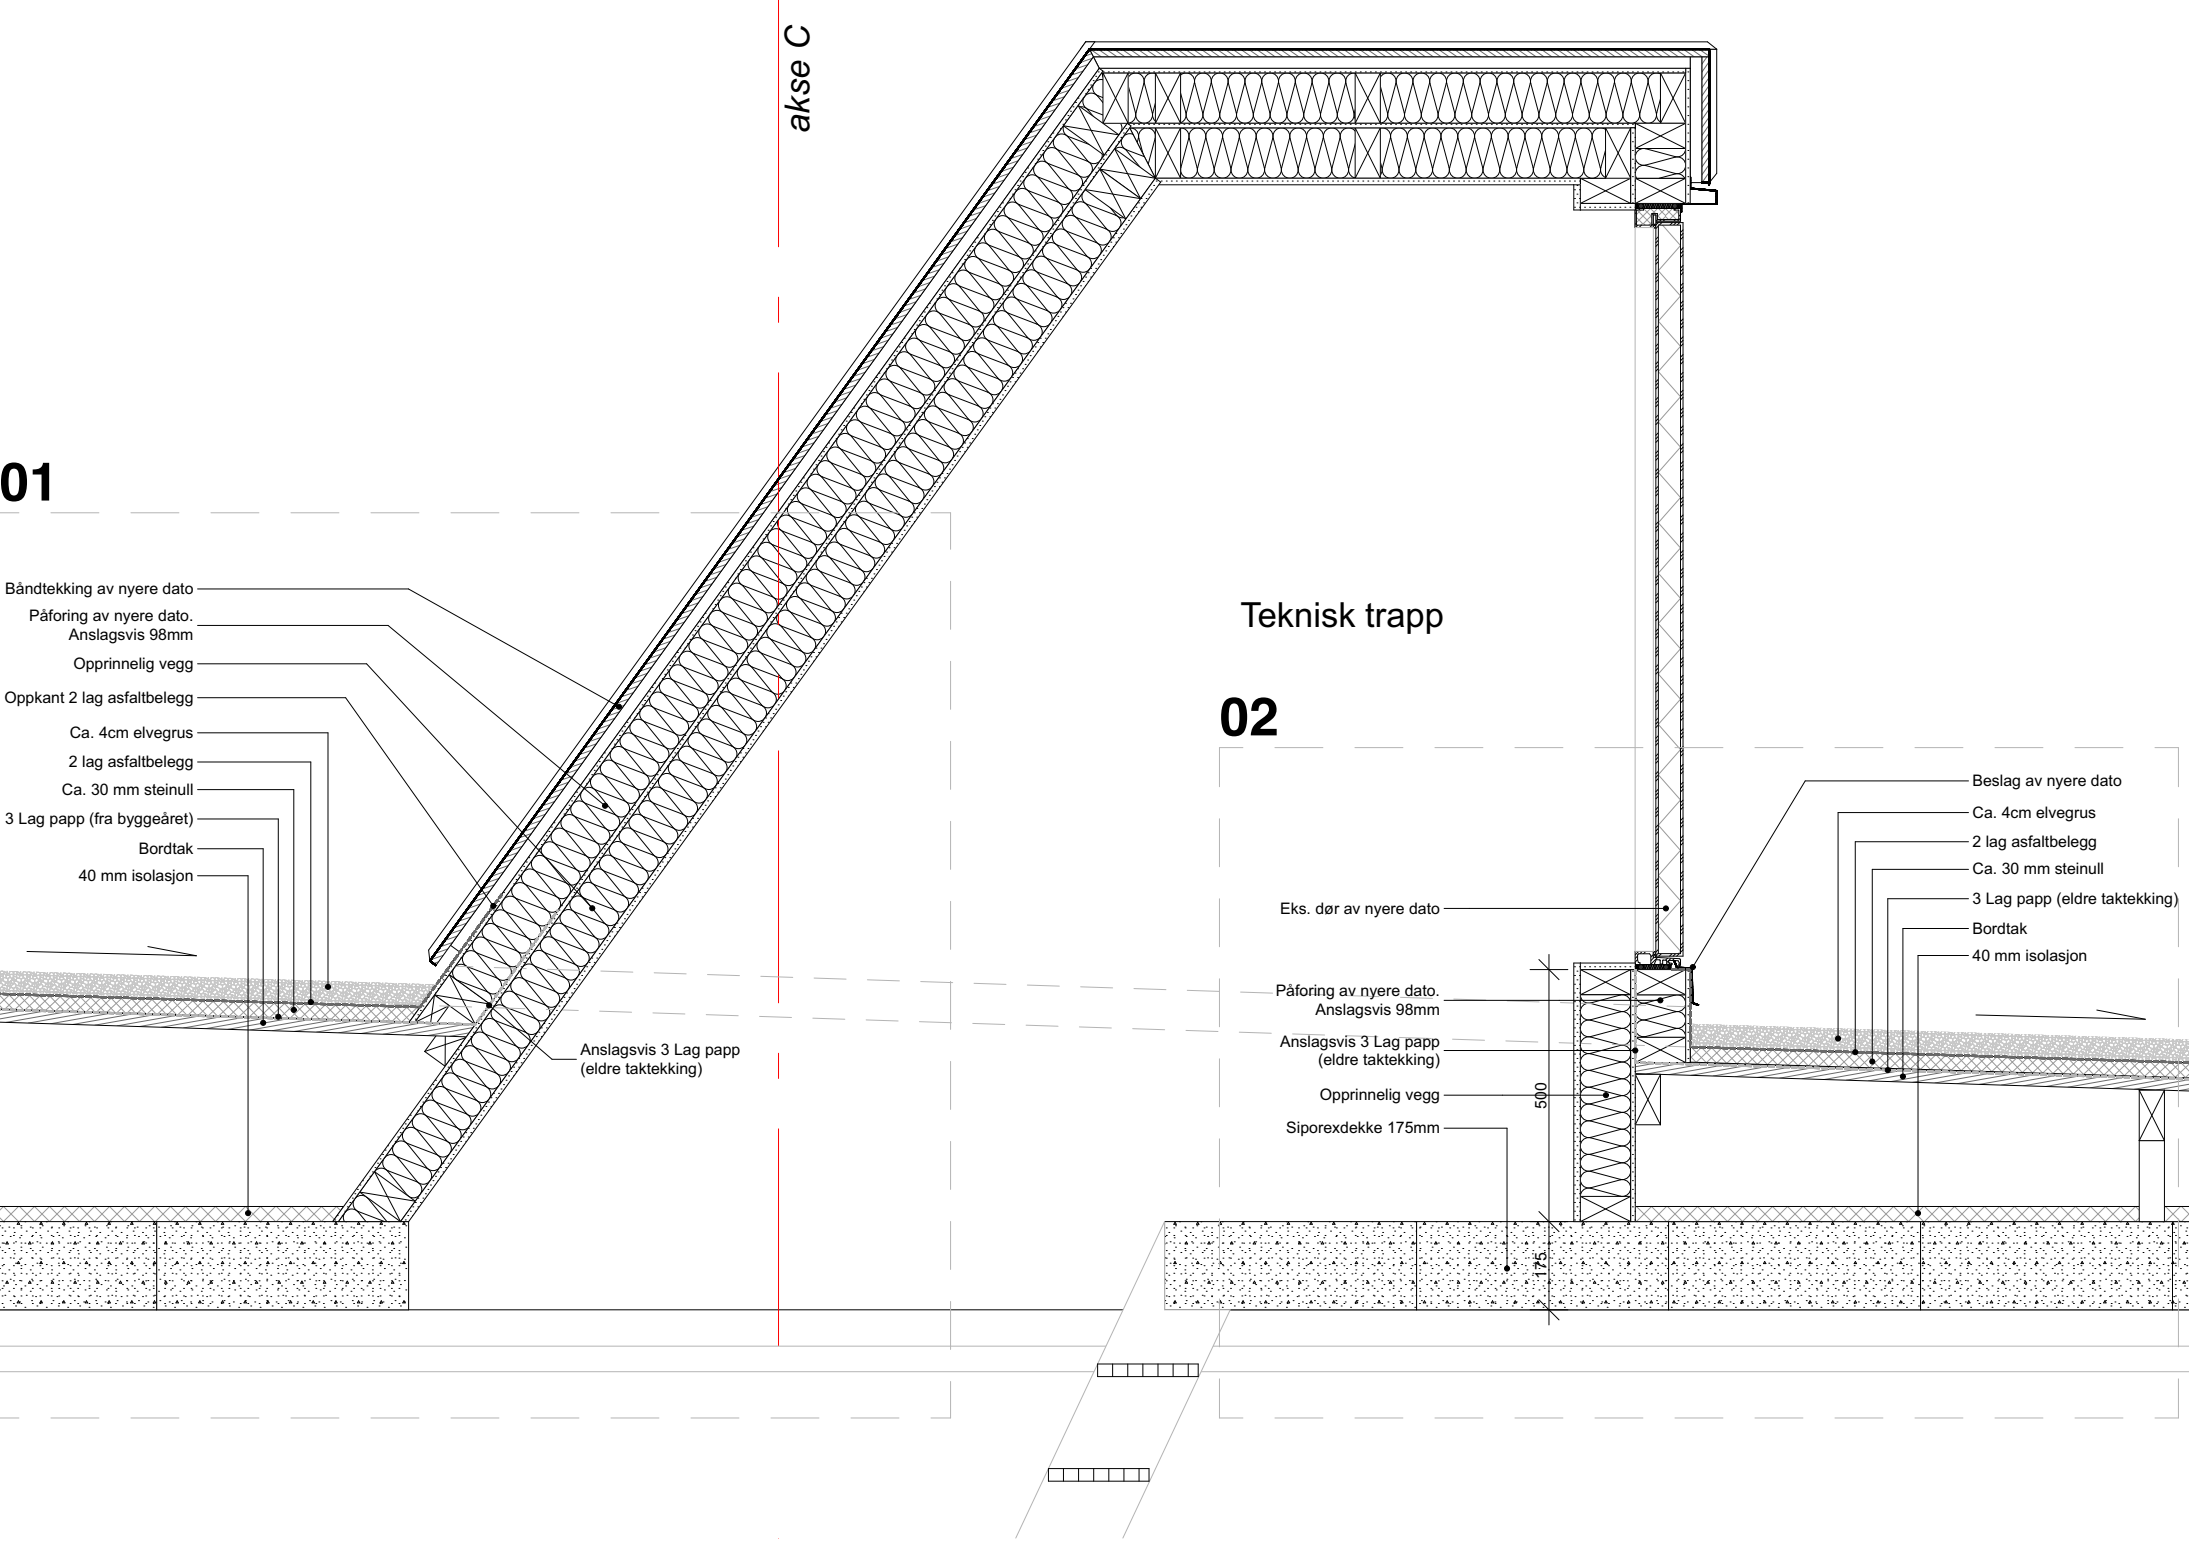

Detaljutsnitt 01 1:10

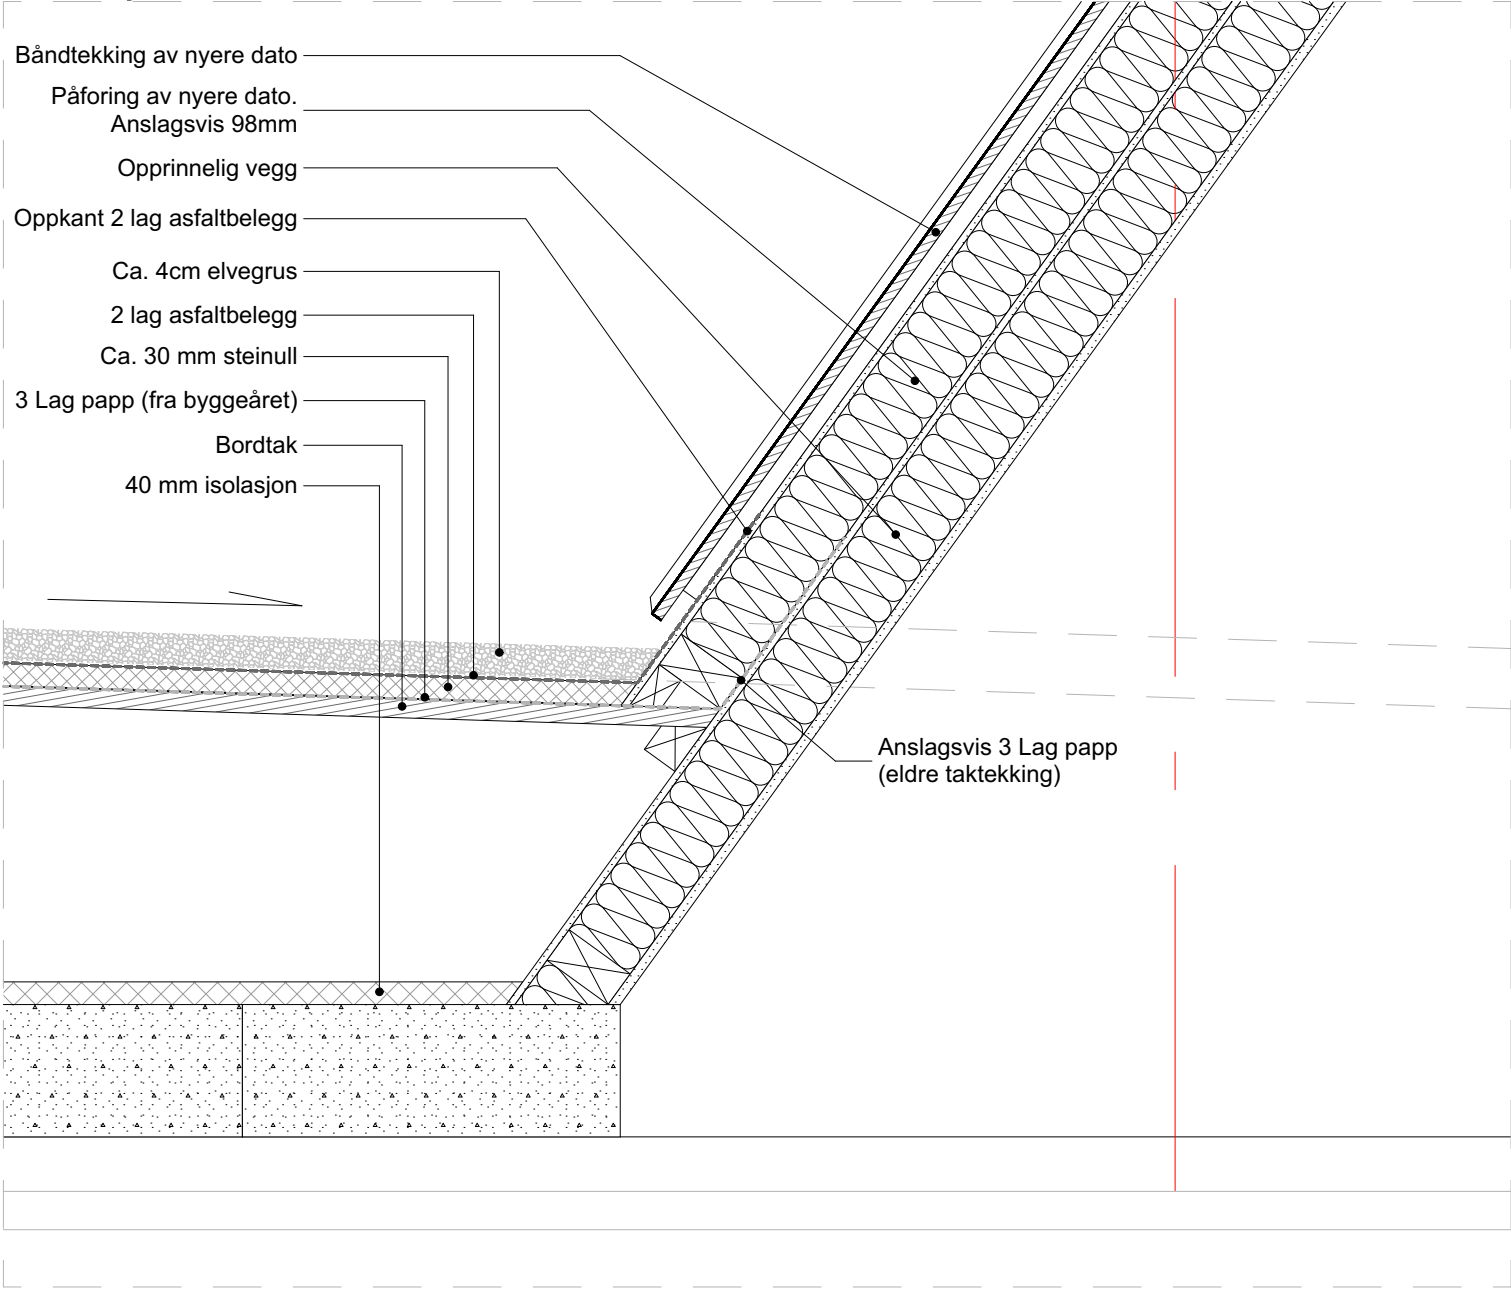

Detaljutsnitt 02 1:10

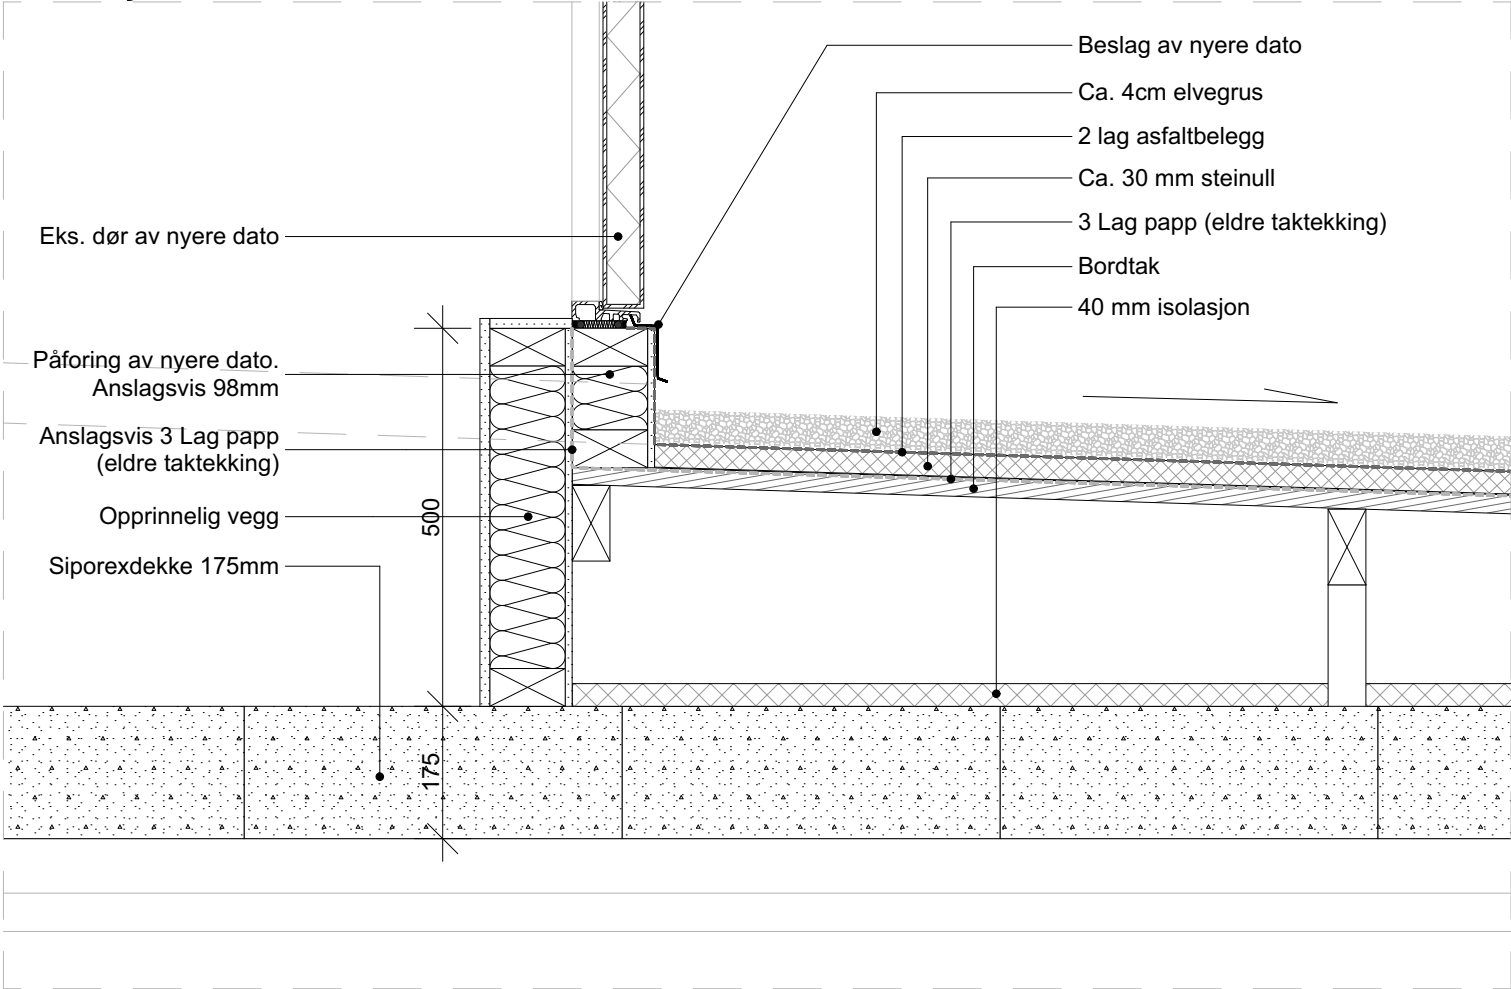

MERKNADER

Tegninger skal ikke benyttes, kopieres eller utveksles uten skriftlig tillatelse og den skal ikke benyttes til annet formål enn status på dokumentet tilsier.

NB: Det tas forbehold om at tegningsunderlaget som ligger til grunn for eksisterende tegninger kan ha vært misvisende og at endringer har blitt gjennomført i ettertid, uten å ha blitt registrert.

Mål er teoretiske og må kontrolleres på stedet!


**DYRØ
&
MOEN**
ARKITEKTER

KONTAKT

Dyre og Moen AS Arkitekter

Drammensveien 130, C17, 0277 Oslo
+ 47 23 32 74 70
post@dmarkitekter.no

LOKALISERING

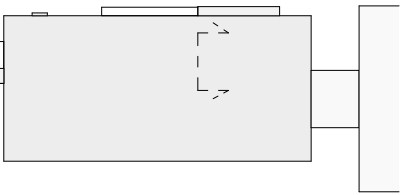

REV.	DATO	BESKRIVELSE	SIGN.	KONTR.

PROSJEKT

BL03 Frederikke - Detaljprosjekt

Oppgradering fasade, tak og teknisk anlegg

Universitetet i Oslo (UiO)
Gnr. 44 / Bnr. 85, Problemveien 11 0371 Oslo

TEGNINGSTITTEL

Eks. vertikaldet. takutgang

TEGNINGSNR.

BL03.01.A51-E.124

PROSJEKT	SIGN.	KONTR.	REVISJON
25-2112	PT	LOM	
STATUS	MÅLESTOKK	DATO	
Anbudsunderlag	A2/ 1:10	26.06.2026	