




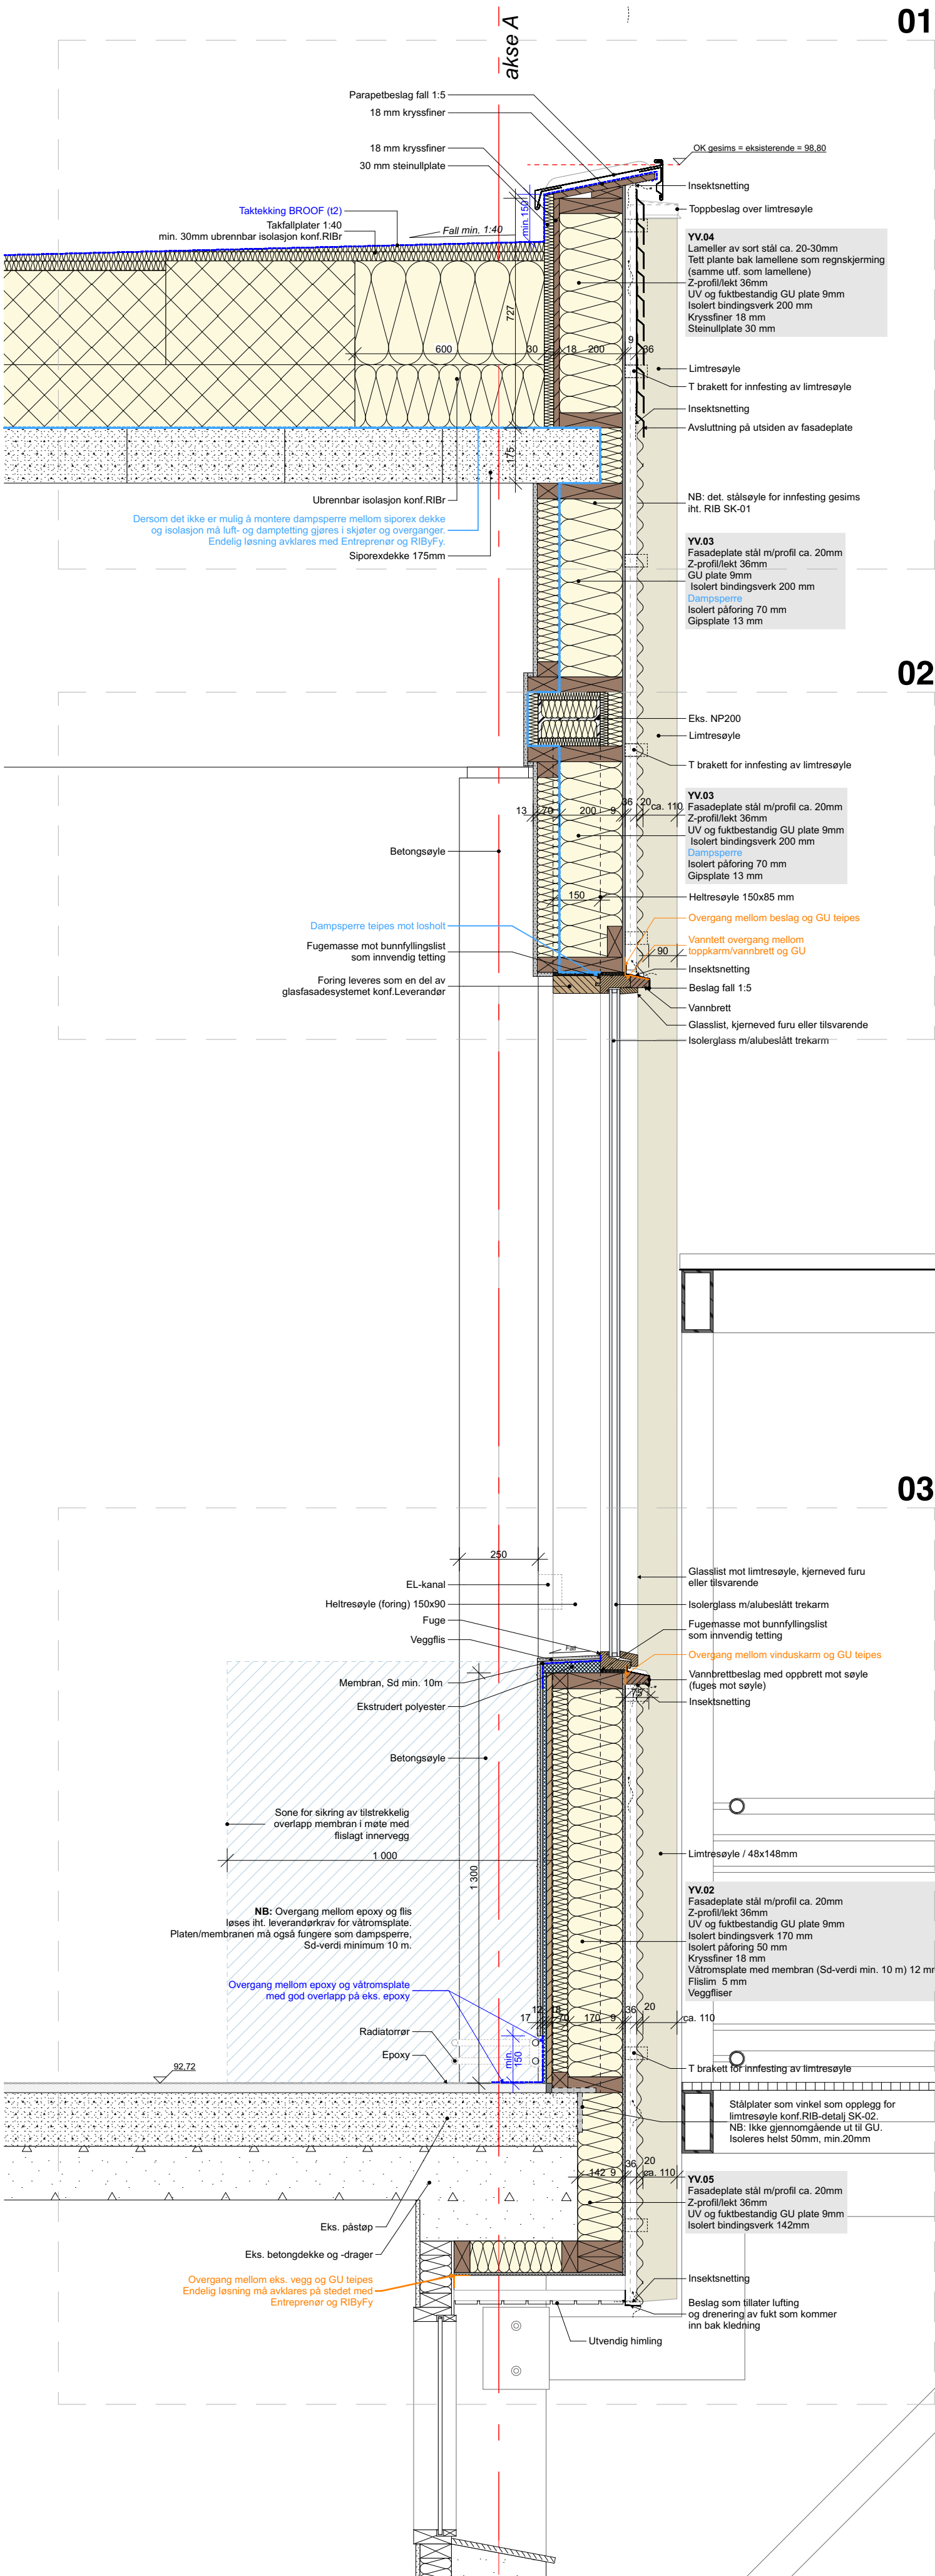


Detaljutsnitt 01 1:10

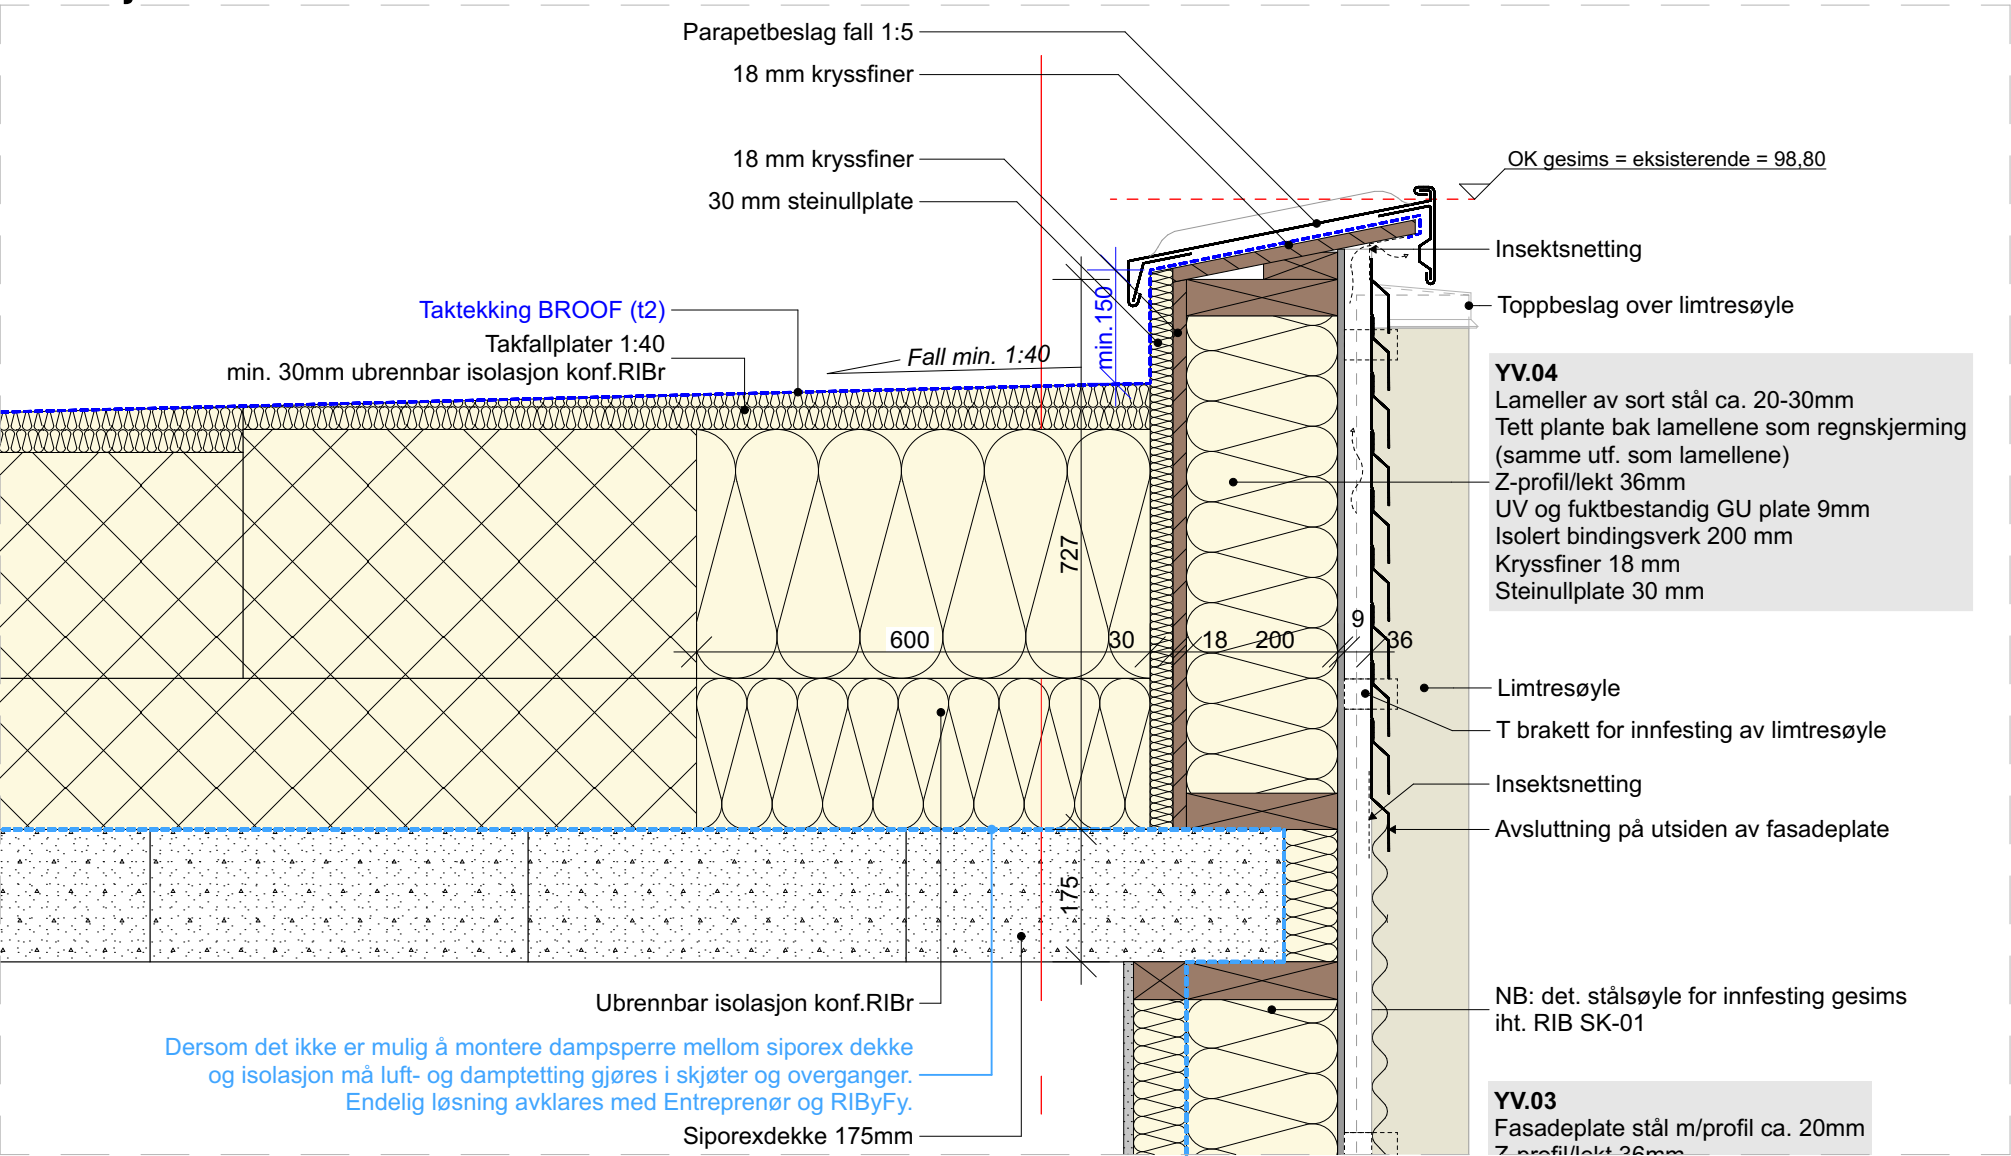

Detaljutsnitt 02 1:10

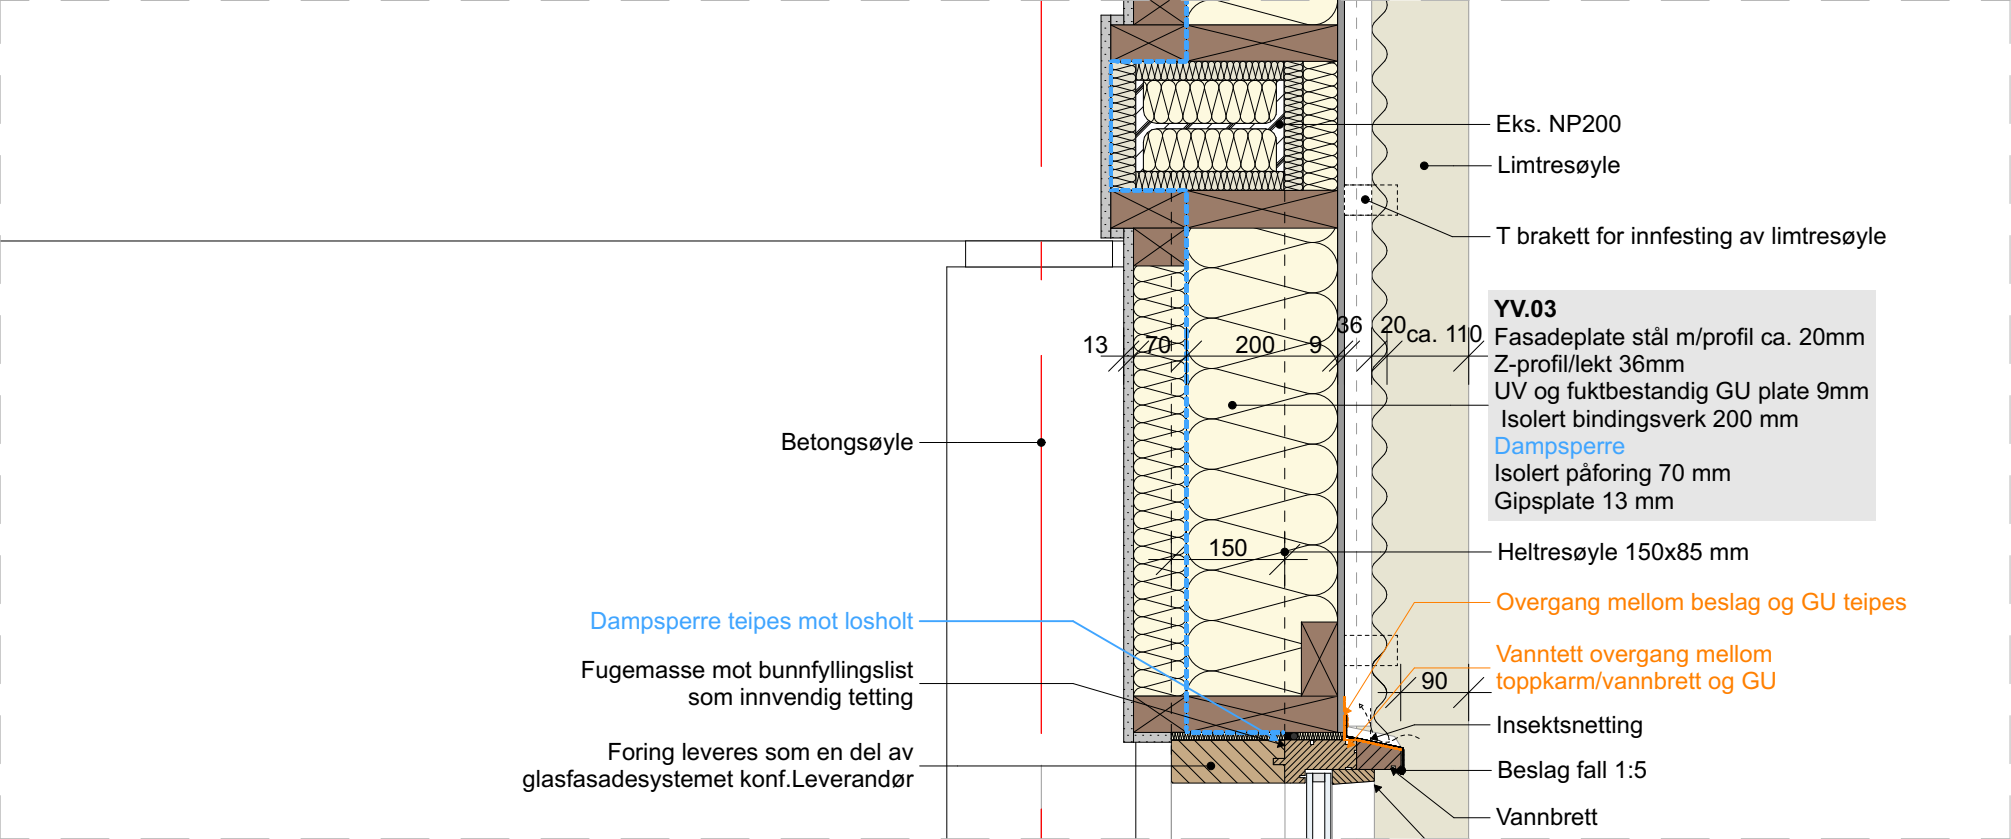

Detaljutsnitt 03 1:10

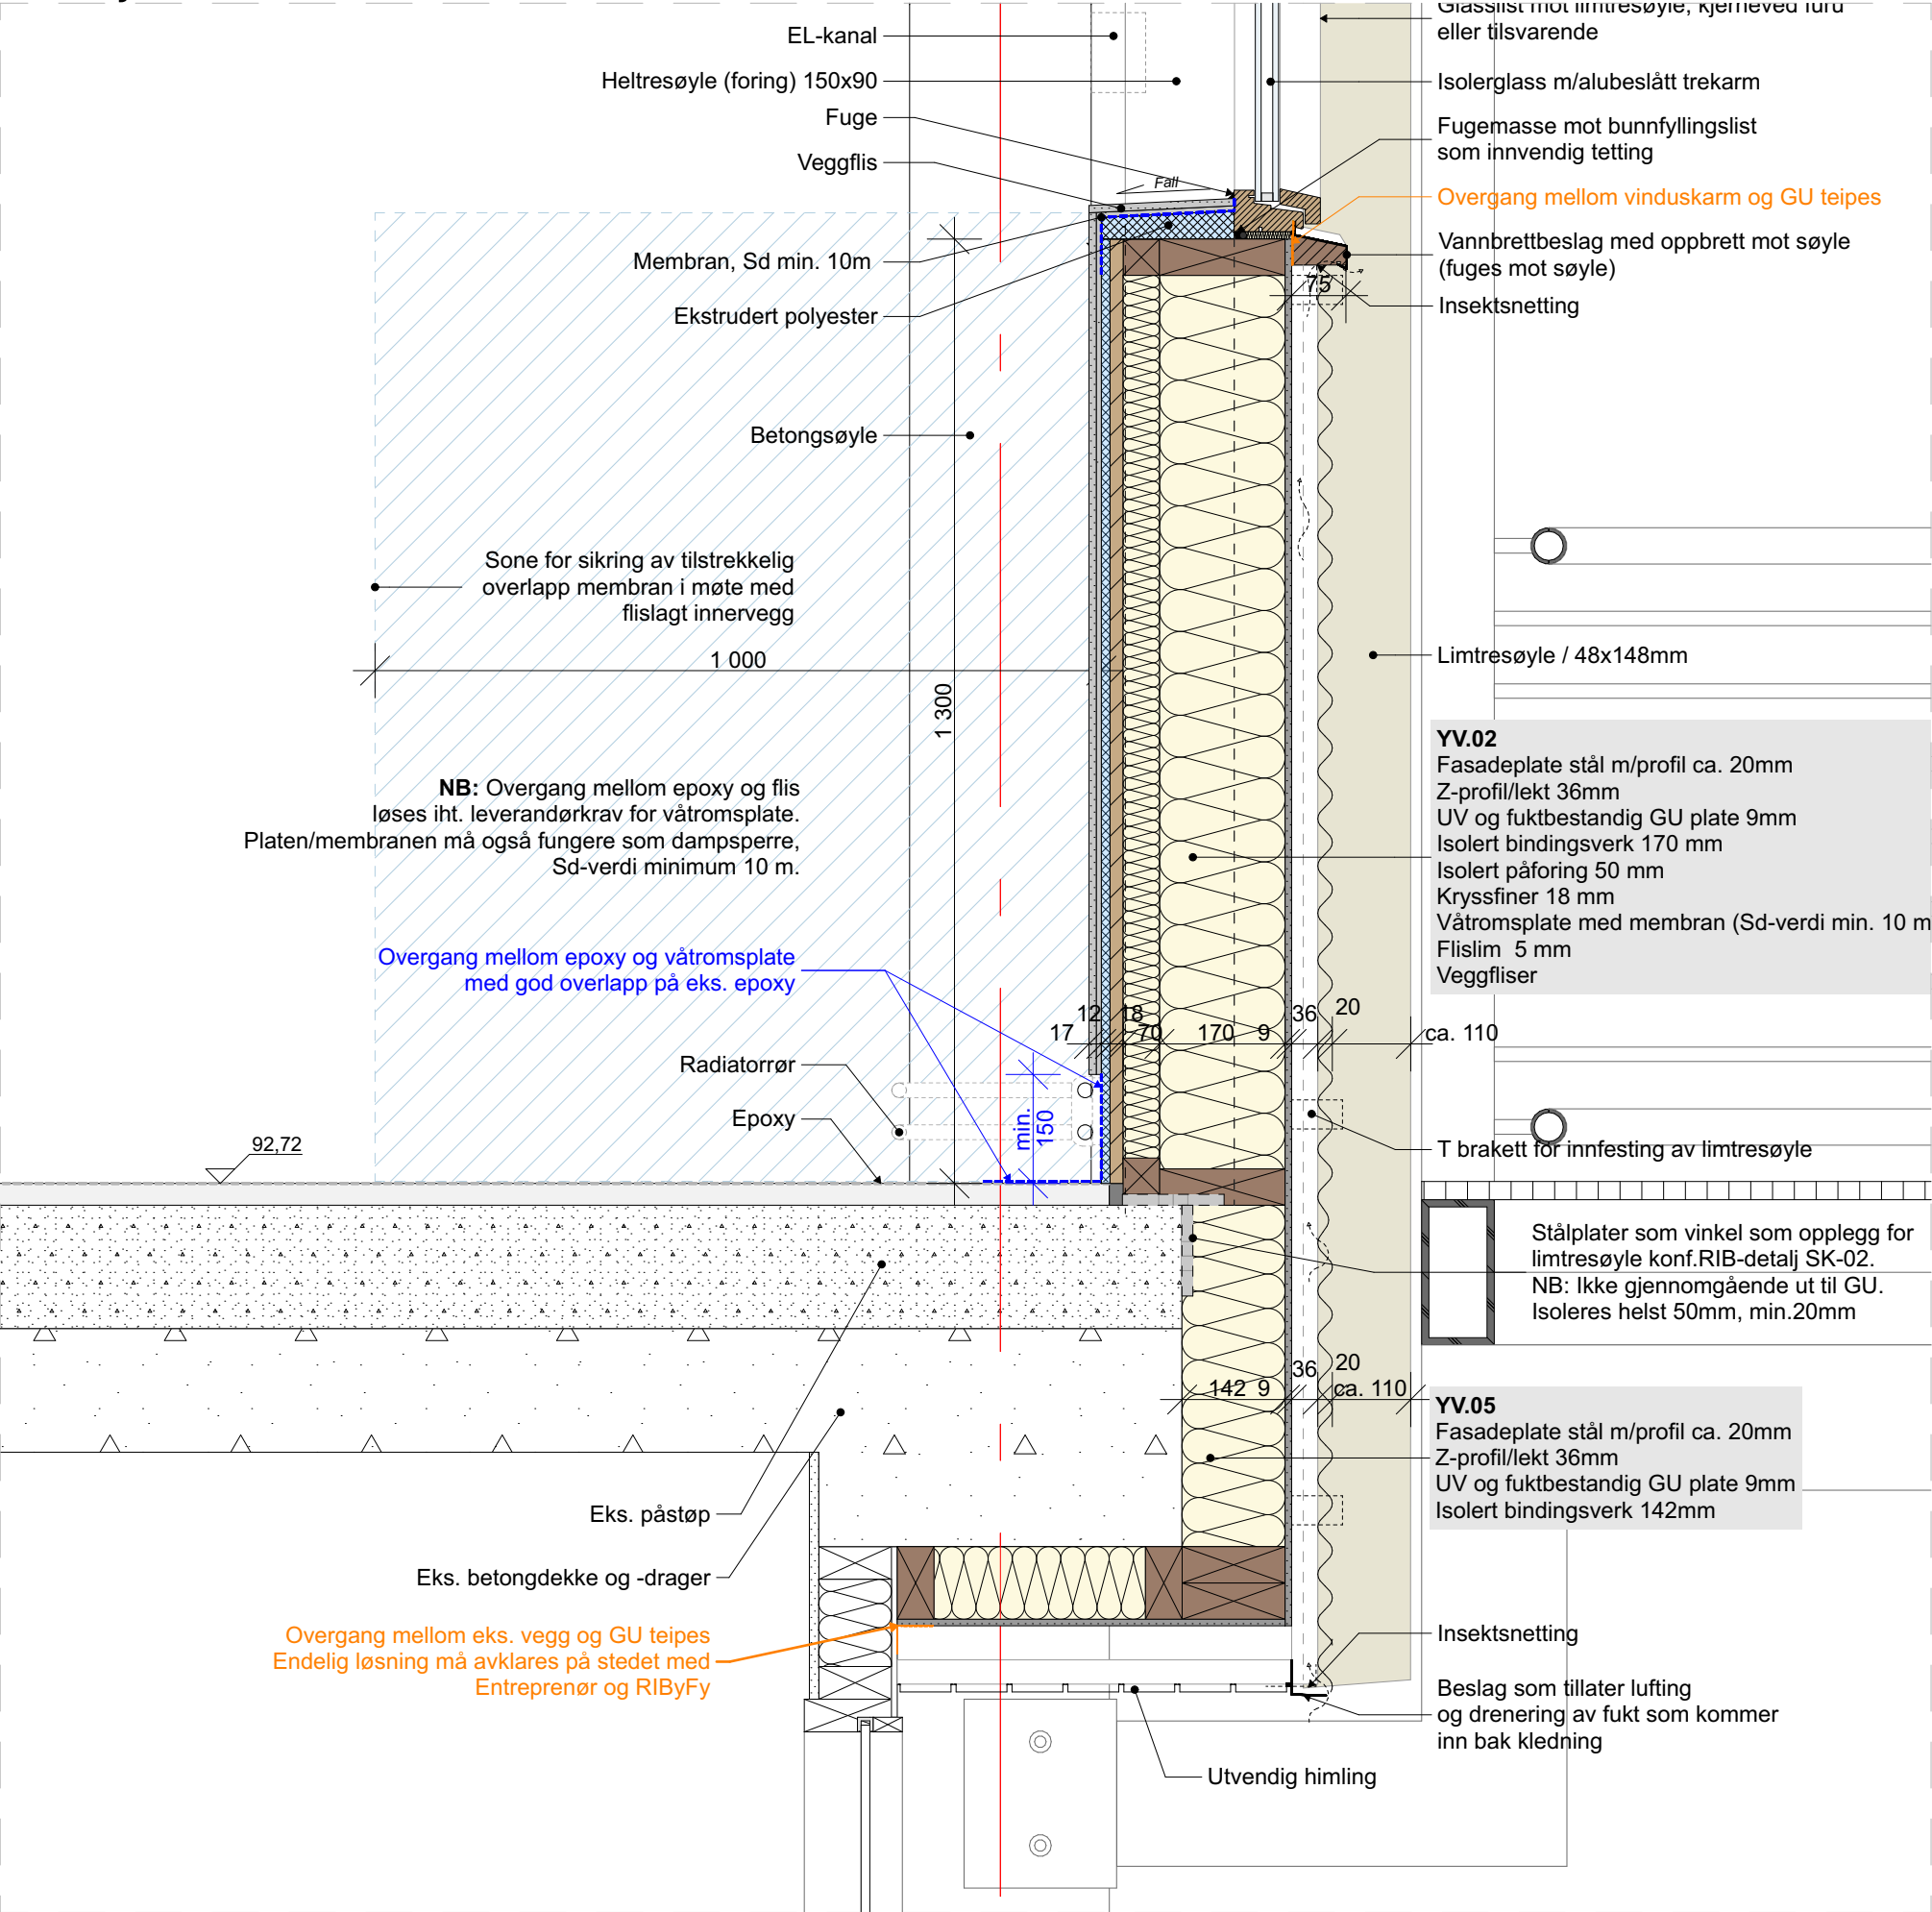

Spesifikasjoner i fagrapporter skal legges til grunn for løsninger som ikke er angitt på ARK sine tegninger/detaljer.

Tegninger skal ikke benyttes, kopieres eller utveksles uten skriftlig tilatelse og den skal ikke benyttes til annet formål enn status på dokumentet tilsier.

Mål på eksisterende elementer er teoretiske og avvik kan forekomme! Detaljer vist på denne tegningen er prinsipielle og kan optimaliseres eller tilpasses i samråd med valgt entreprenør, forutsatt at prosjektets funksjons- kvalitets og myndighetskrav opprettholdes.

Utførelse som beskrevet av ARK, eller likeverdig løsning og materialer skal prises.

DYRØ & MOEN
ARKITEKTER

KONTAKT
Dyrø og Moen AS Arkitekter
Drammensveien 130, C17, 0277 Oslo
+ 47 23 32 74 70
post@dyrmo.no

LOKALISERING

TEKNISSITTEL
Vertikaldet. yttervegg kjøkken akse A

TEGNINGSNR.
BL03.01.A51.102

PROSJEKT	SIGN.	KONTR.	REVISJON
25-2112	PT	LOM	
STATUS	MÅLSTØRTE	DATO	
Anbudunderlag	A1/ 1:10	26.06.2026	