




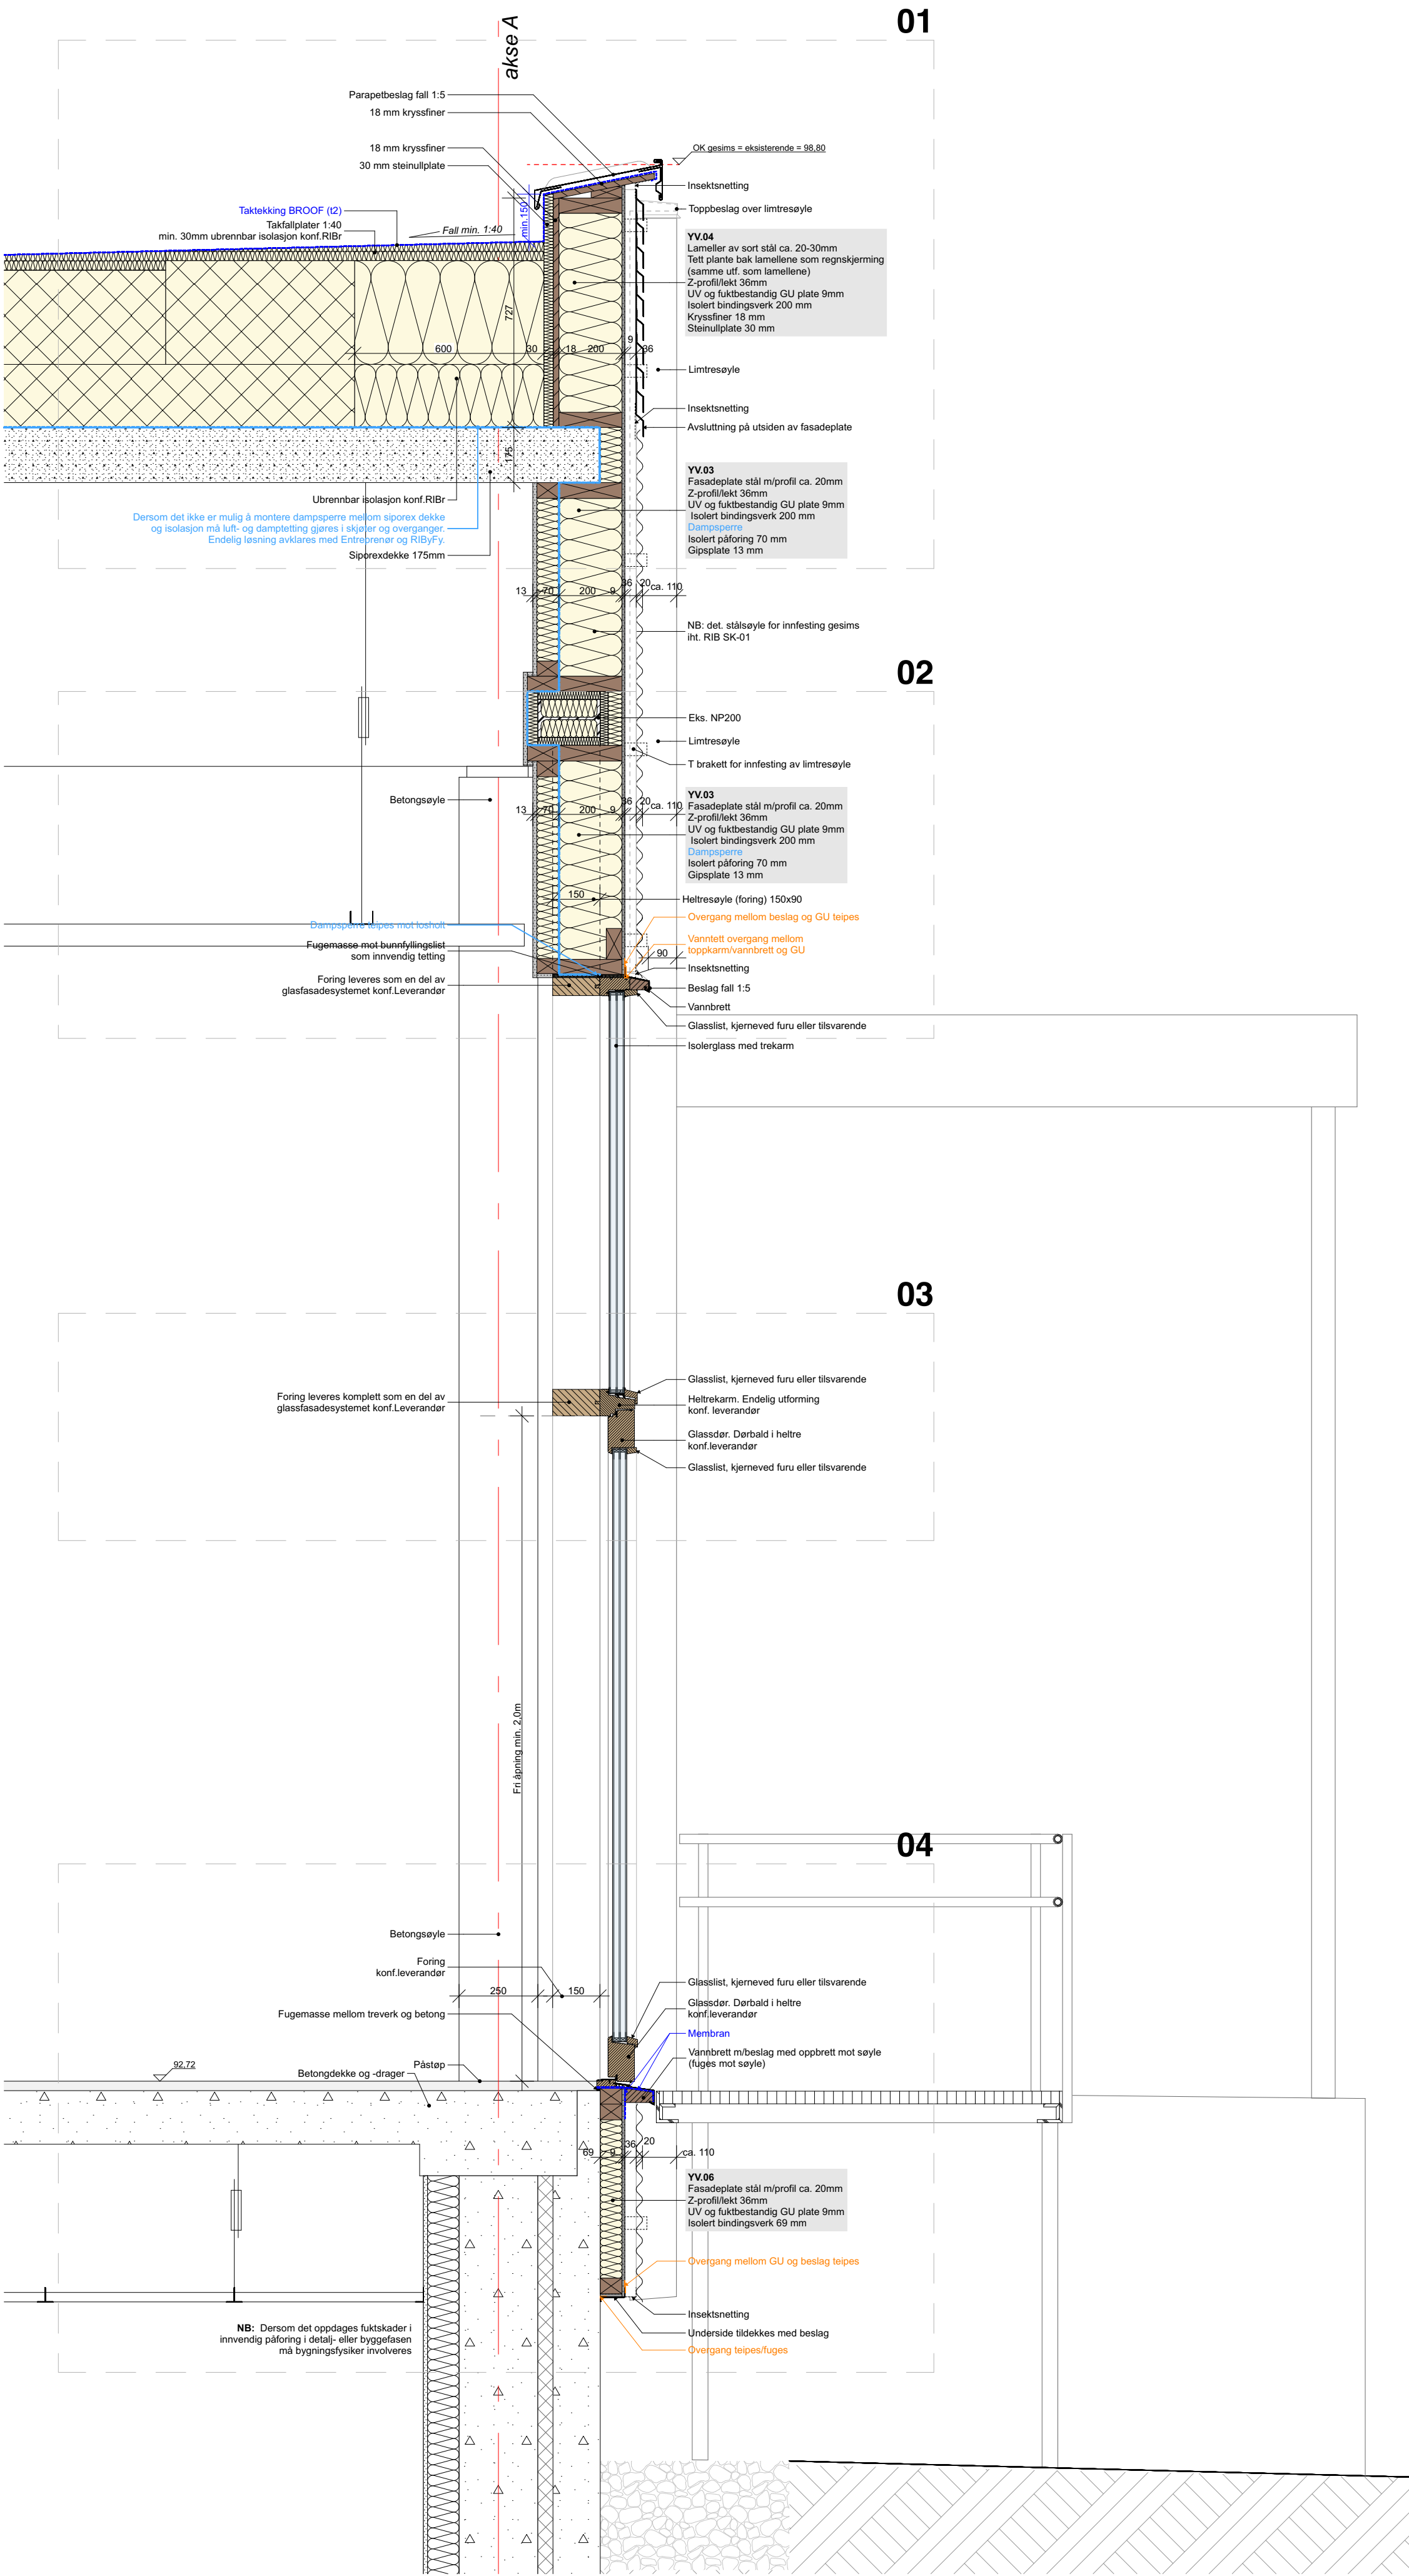


Detaljutsnitt 01 1:10

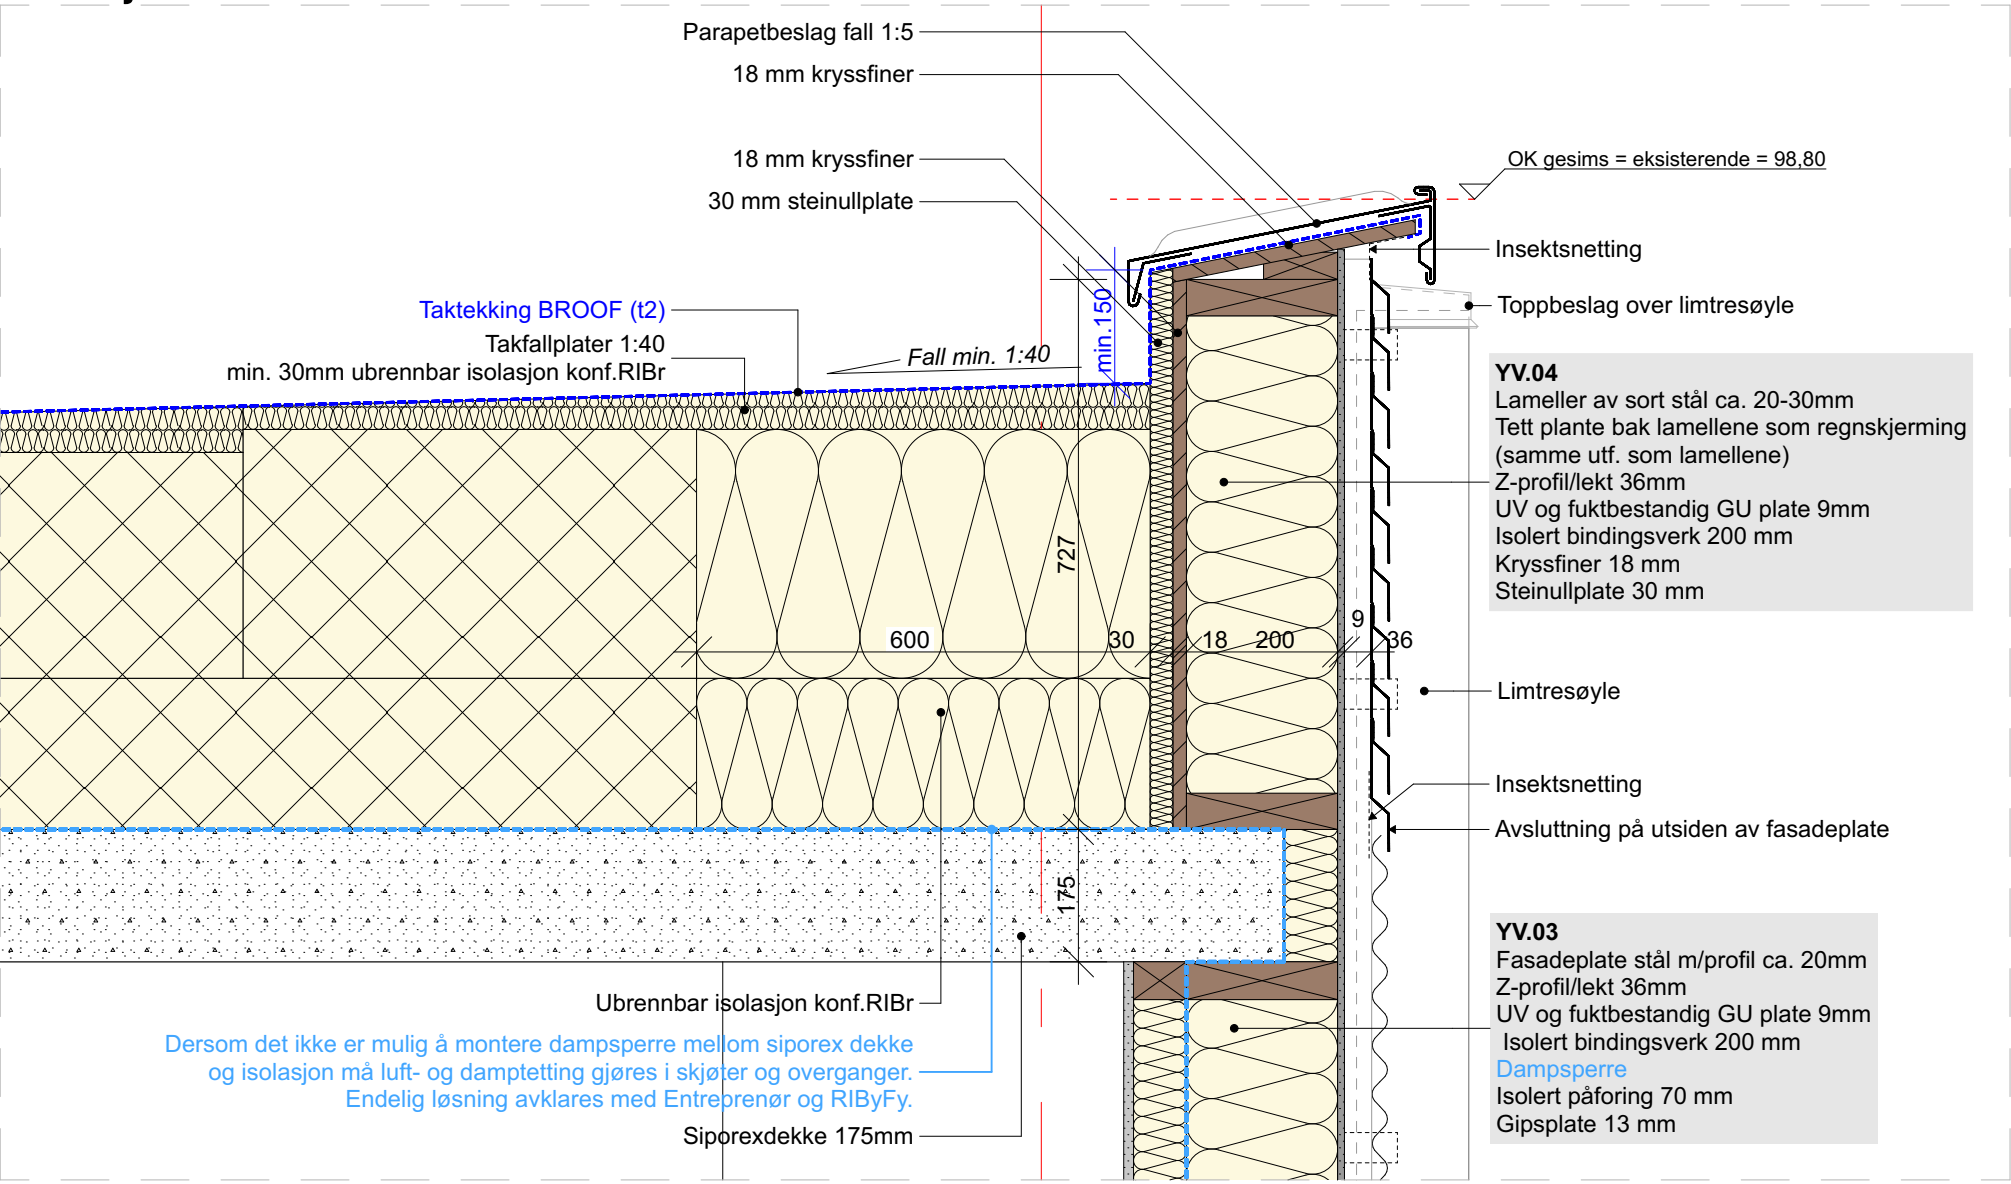


Detaljutsnitt 02 1:10

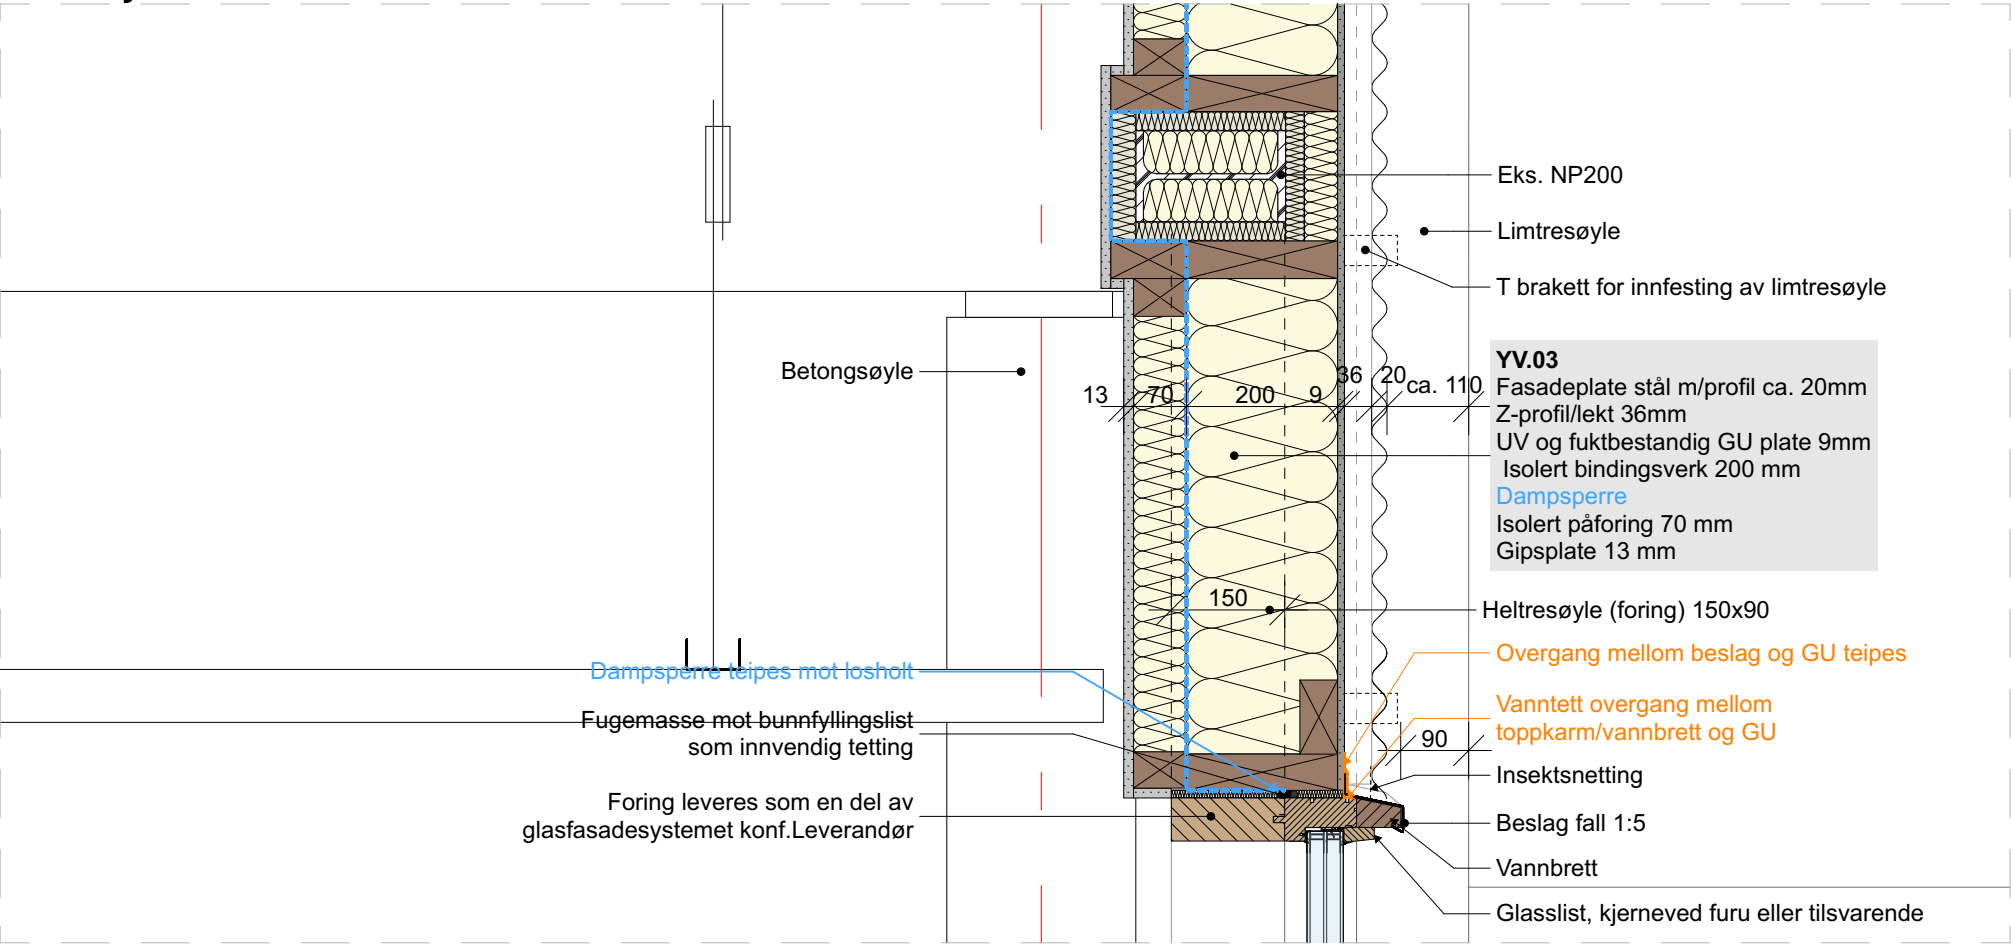

Detaljutsnitt 03 1:10

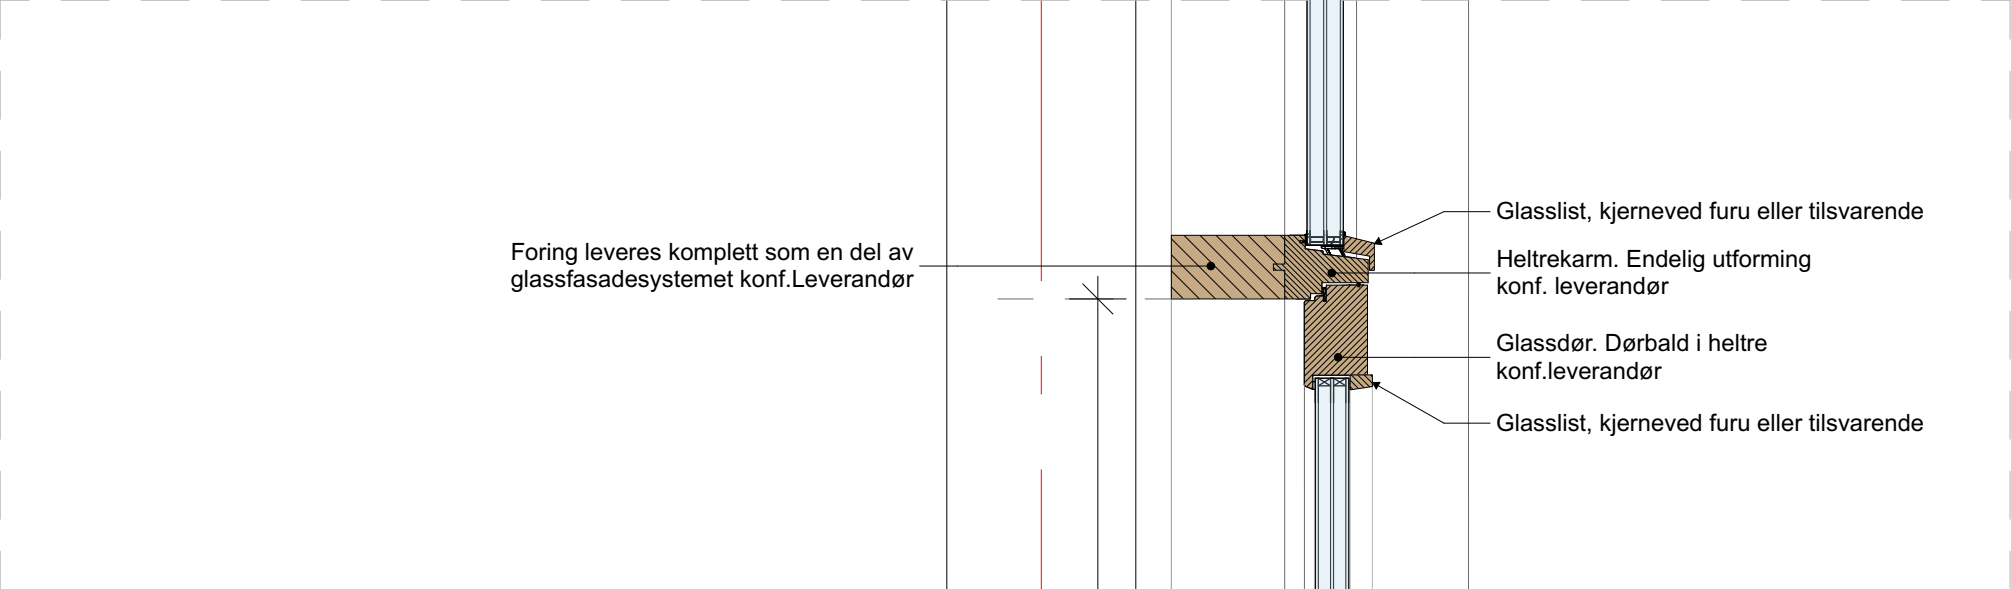

Detaljutsnitt 04 1:10

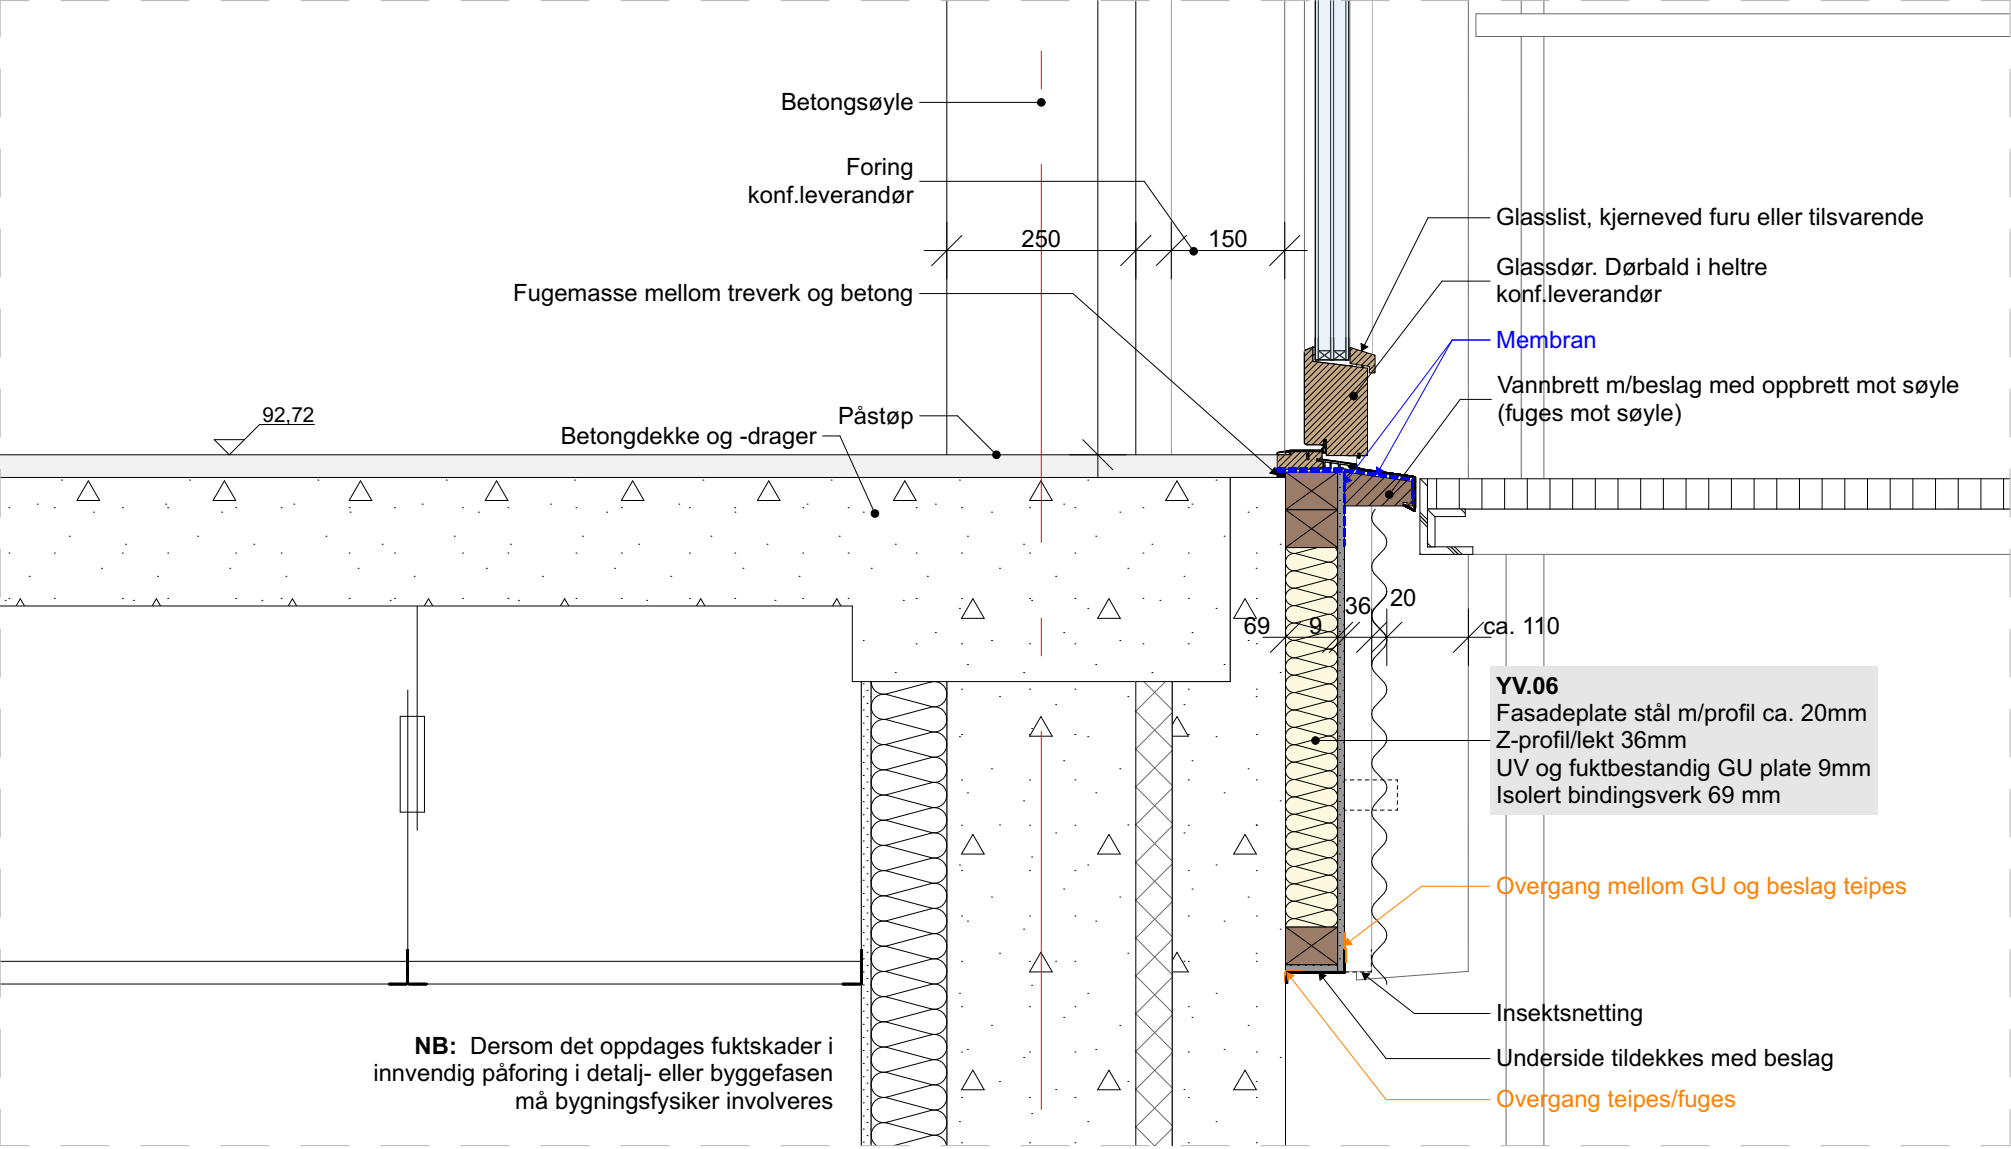


Spesifikasjoner i fagrapporter skal legges til grunn for løsninger som ikke er angitt på ARK sine tegninger/detaljer.

Tegninger skal ikke benyttes, kopieres eller utveksles uten skriftlig tillatelse og den skal ikke benyttes til annet formål enn status på dokumentet tilsier.

Mål på eksisterende elementer er teoretiske og avvik kan forekomme! Detaljer vist på denne tegningen er prinsipielle og kan optimaliseres eller tilpasses i samråd med valgt entreprenør, forutsatt at prosjektets funksjons- kvalitets og myndighetskrav opprettholdes.

Utførelse som beskrevet av ARK, eller likeverdig løsning og materialer skal prises.

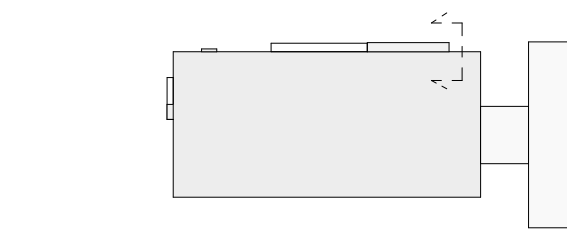

REV.	DATE	BESKRIVELSE	SIGN.	KONT.

BL03 Frederikke - Detaljprosjekt

Oppgradering fasade, tak og teknisk anlegg
Universitetet i Oslo (UO)
Giv. 44 / Bnr. 85, Problemveien 11 0371 Oslo

Vertikaldet. yttervegg utgang fra restaurant

BL03.01.A51.104

PROSJEKT	SIGN.	KONT.	REVISJON
25-2112	PT	LOM	
STATUS	MÅLSTOKK	DATE	
Anbudsunderlag	A1/ 1:10	26.06.2026	