



Horisontaldetalj 1:10

A Horisontalsnitt i yttervegg langfasade, i vindu.

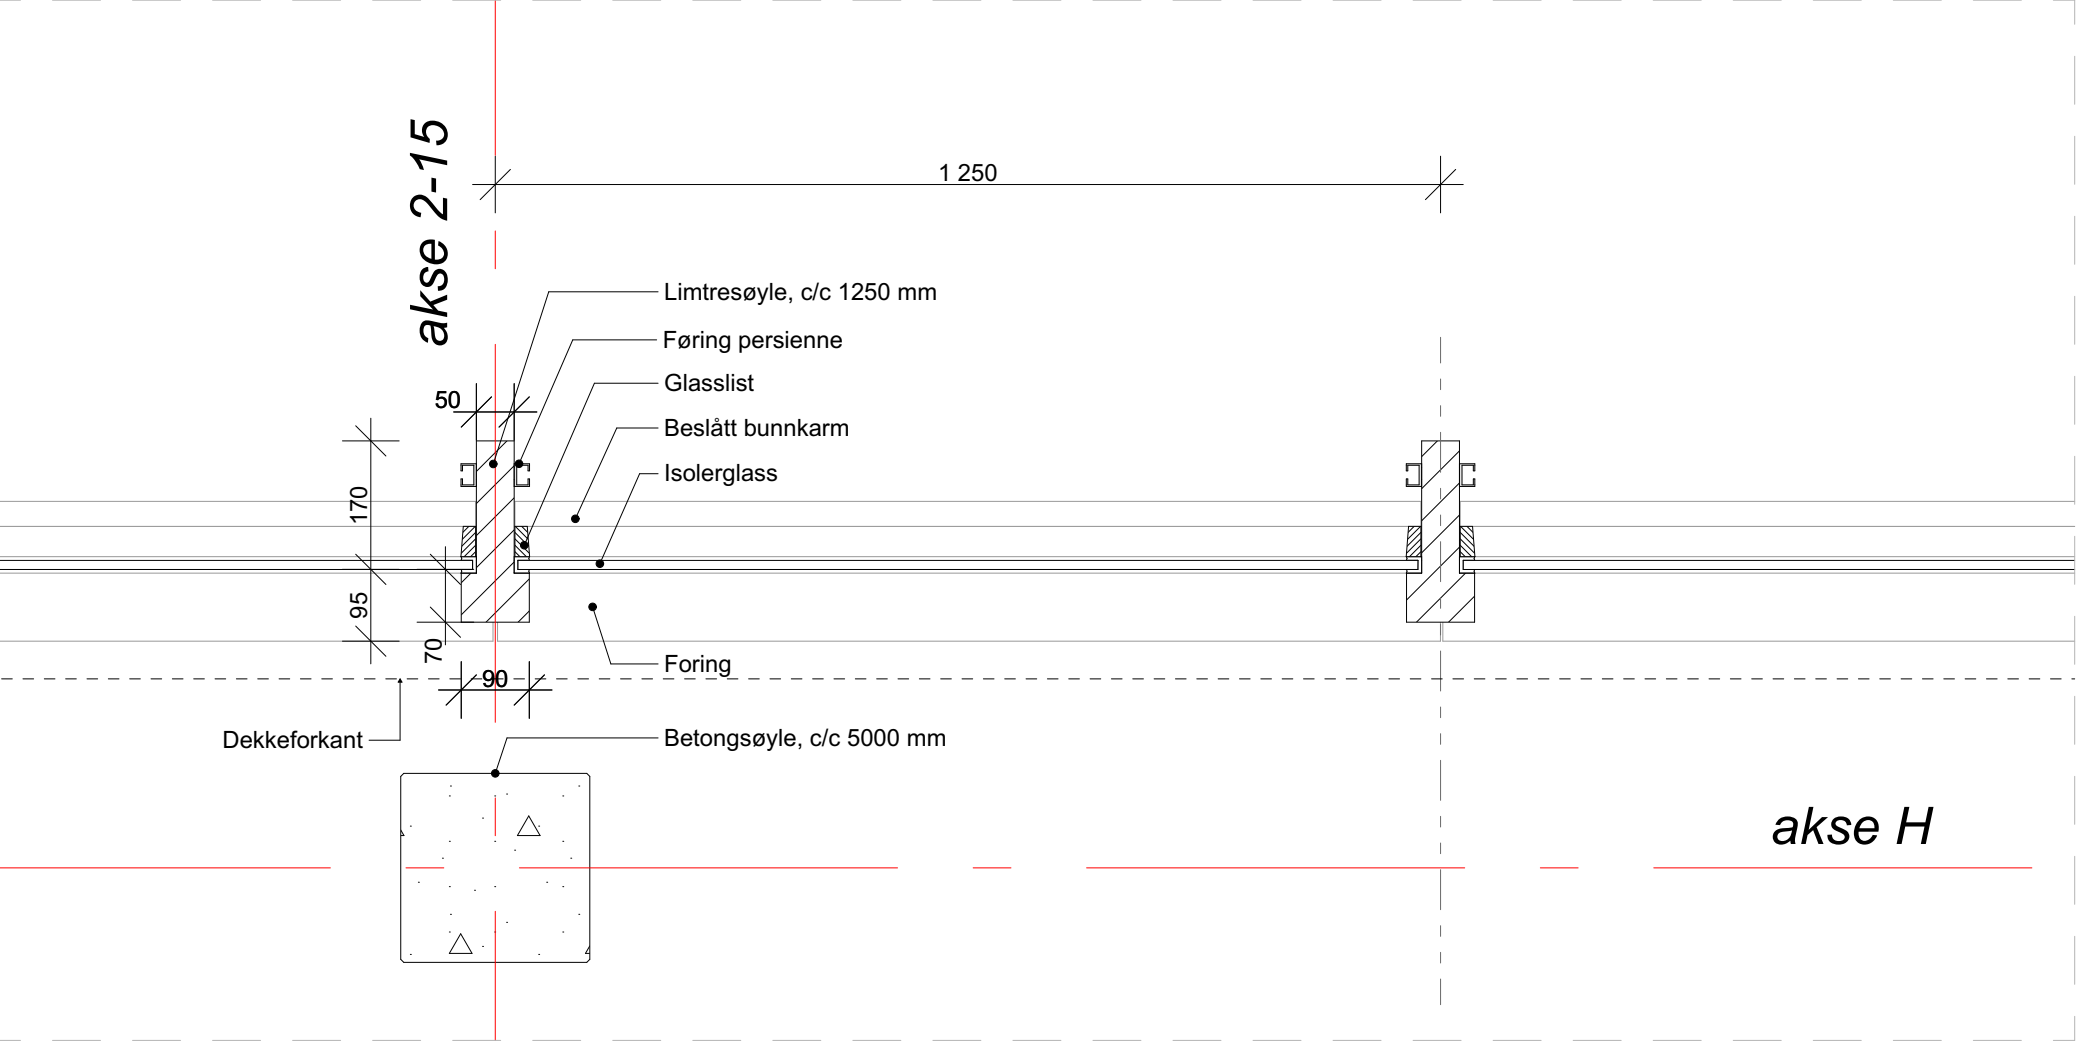

B Horisontalsnitt i yttervegg langfasade, i brystning.

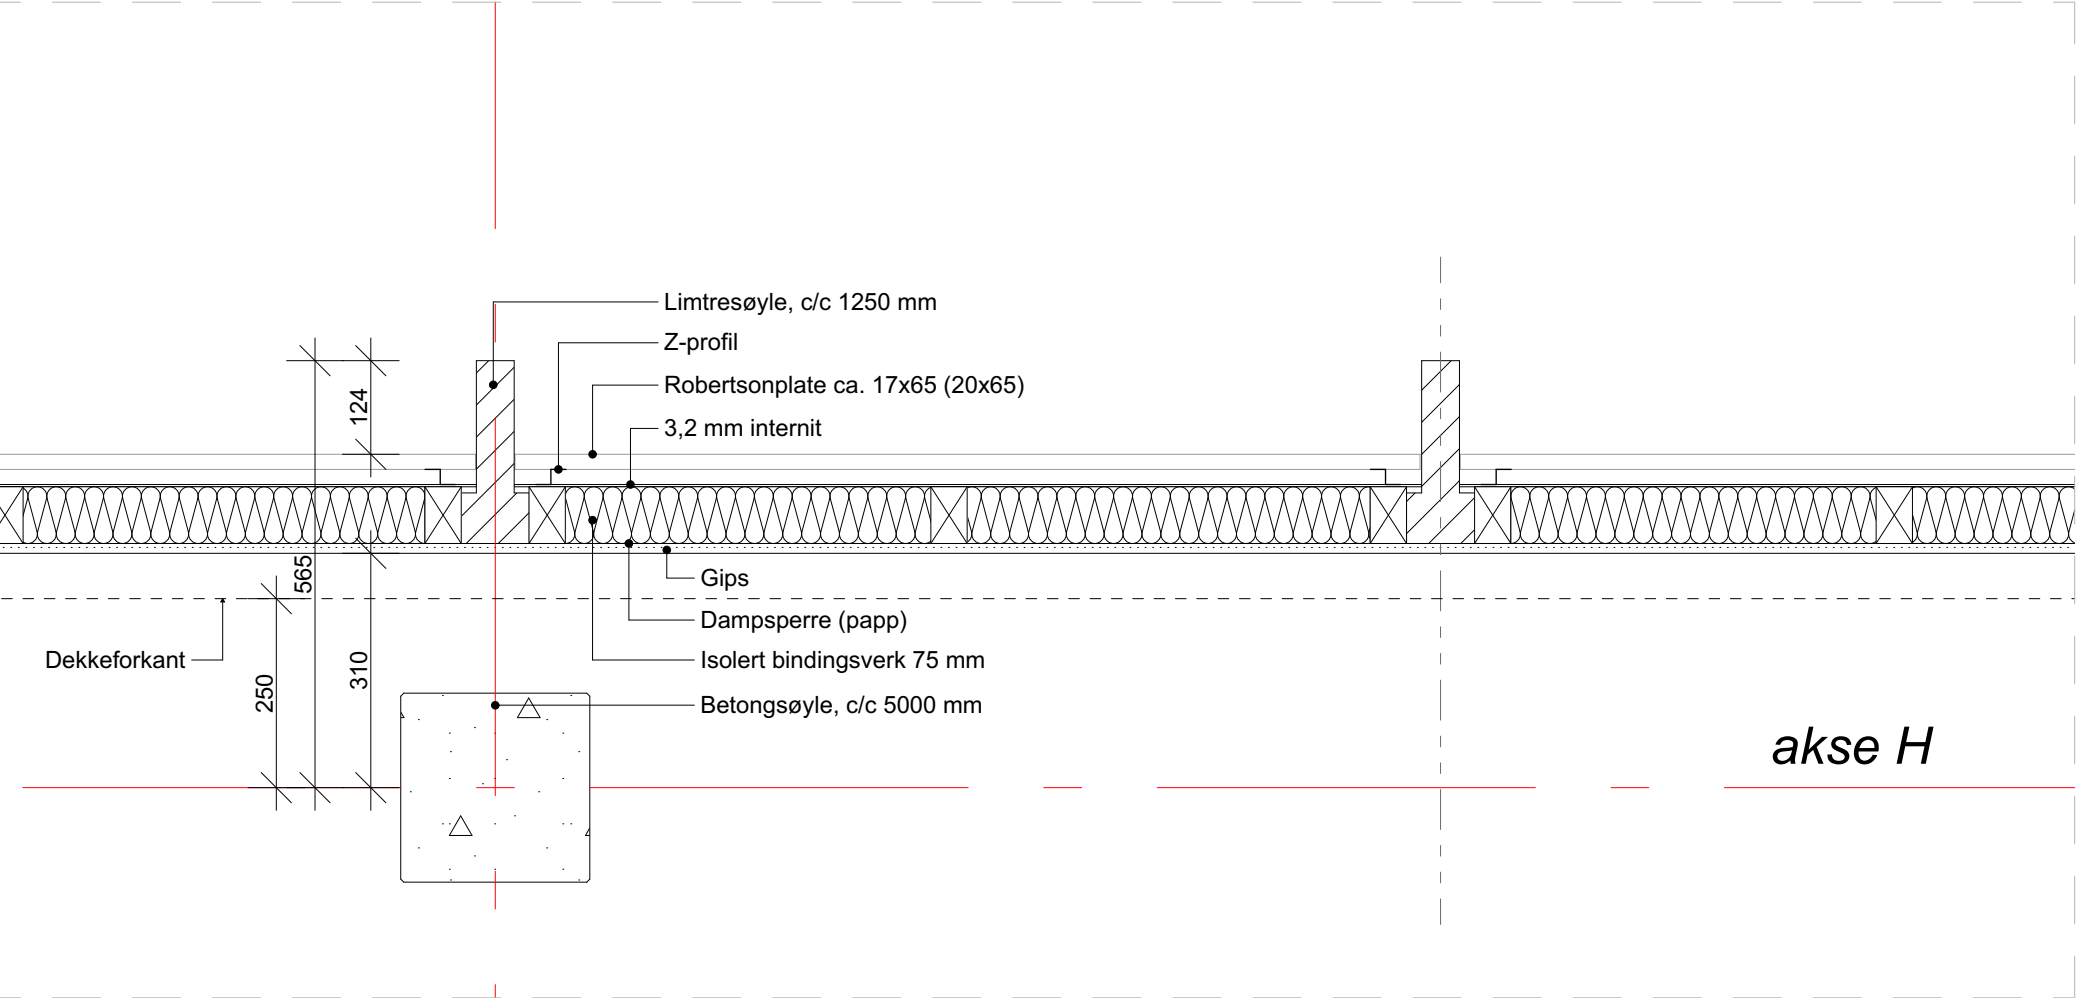

Tegninger skal ikke benyttes, kopieres eller utveksles uten skriftlig tillatelse og den skal ikke benyttes til annet formål enn status på dokumentet tilsier.

NB: Det tas forbehold om at tegningsunderlaget som ligger til grunn for eksisterende tegninger kan ha vært misvisende og at endringer har blitt gjennomført i ettertid, uten å ha blitt registrert.

Mål er teoretiske og må kontrolleres på stedet!

