



Horisontaldetalj 1:10


A Hjørnedetalj. Samme prinsipp gjelder også aksekryss: A/1, 16/A, 16/H

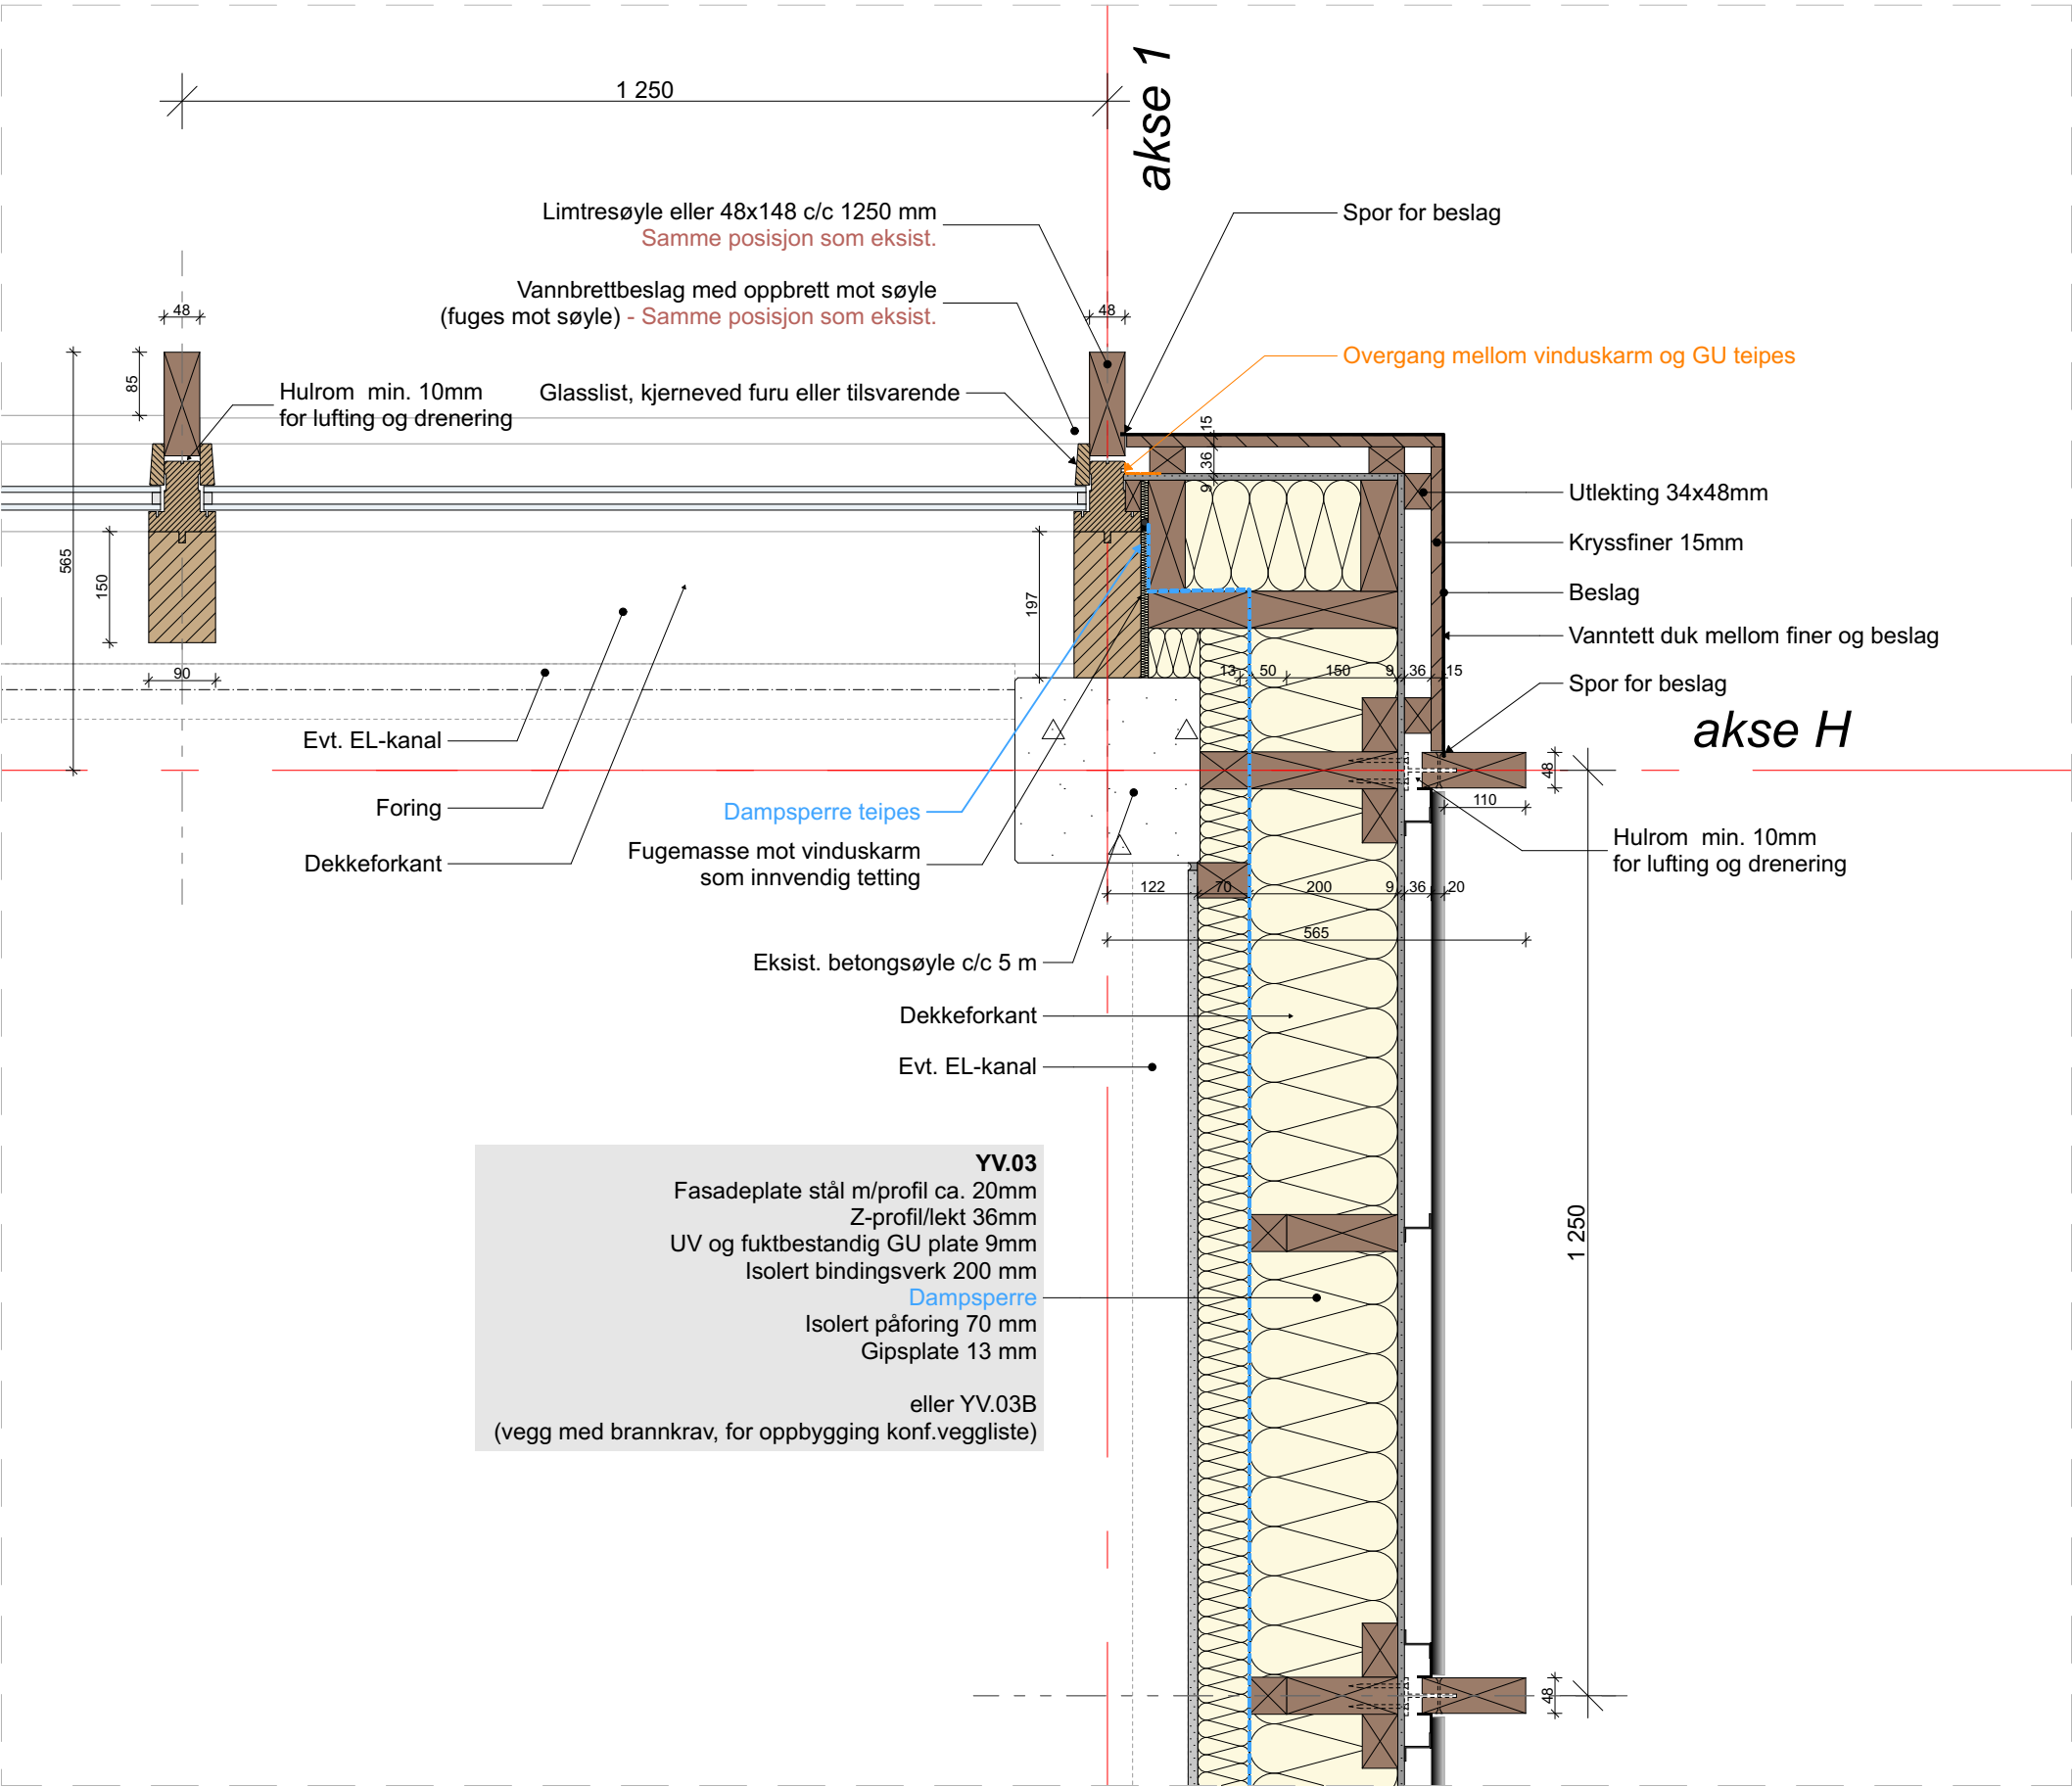

B Prinsipp for tilslutning mot eks. skillevegg

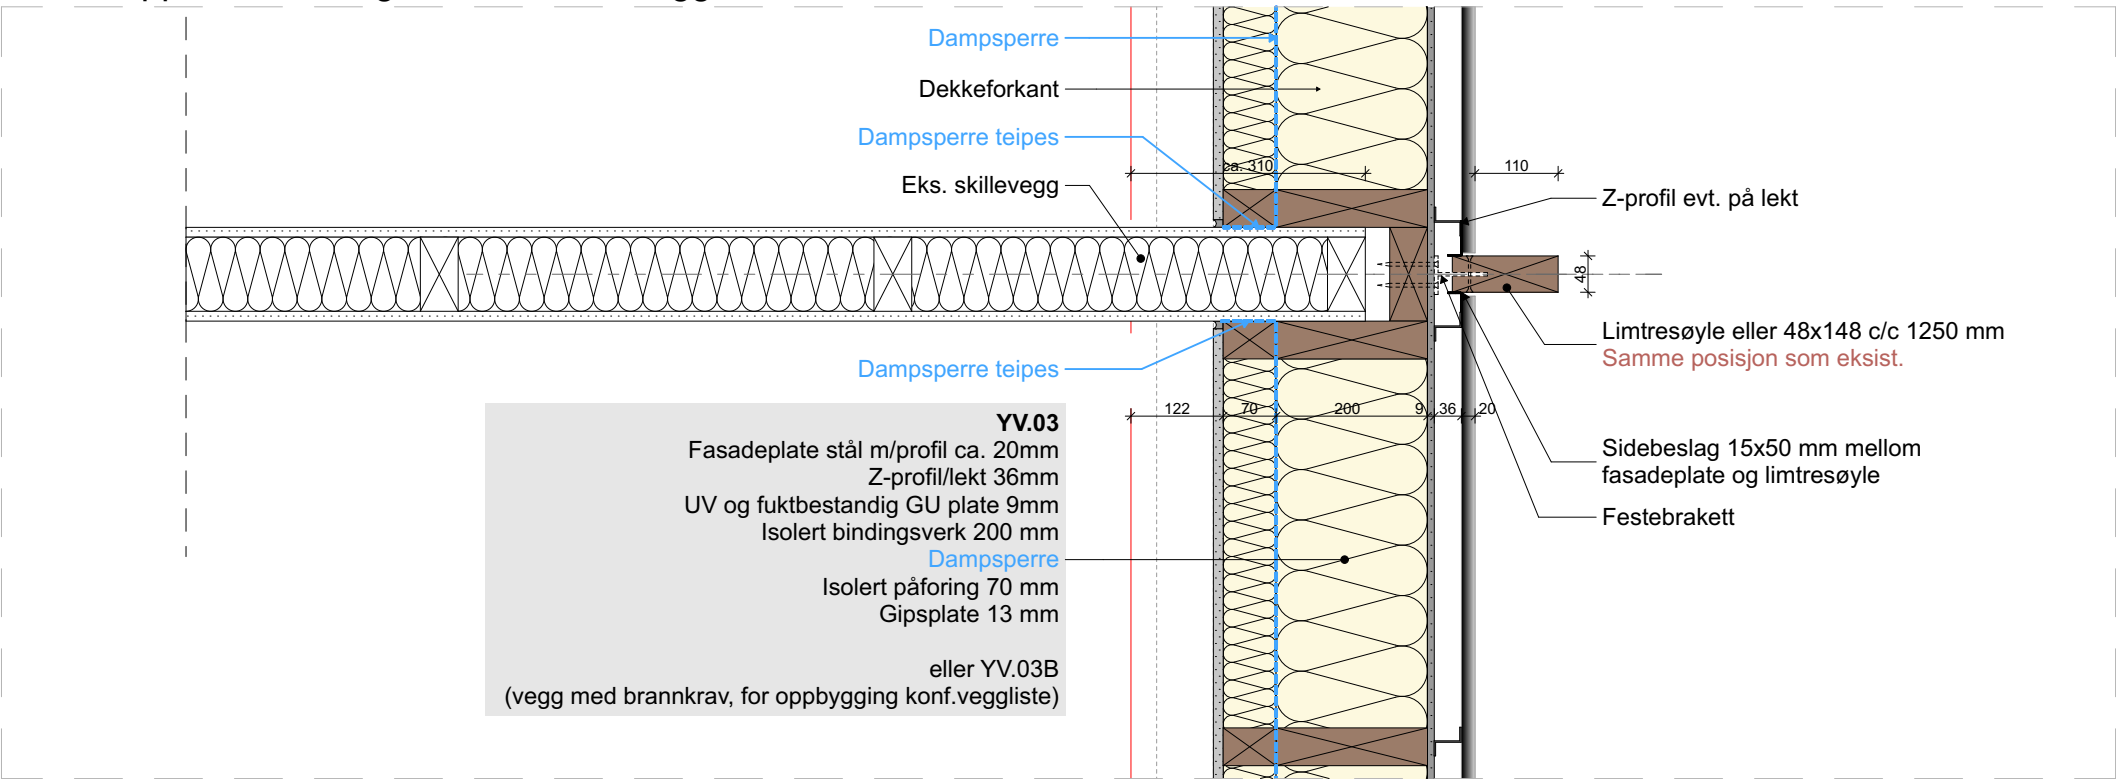

C Prinsipp for vindusinnsetting i yttervegg. Samme prinsipp gjelder også i akse 16

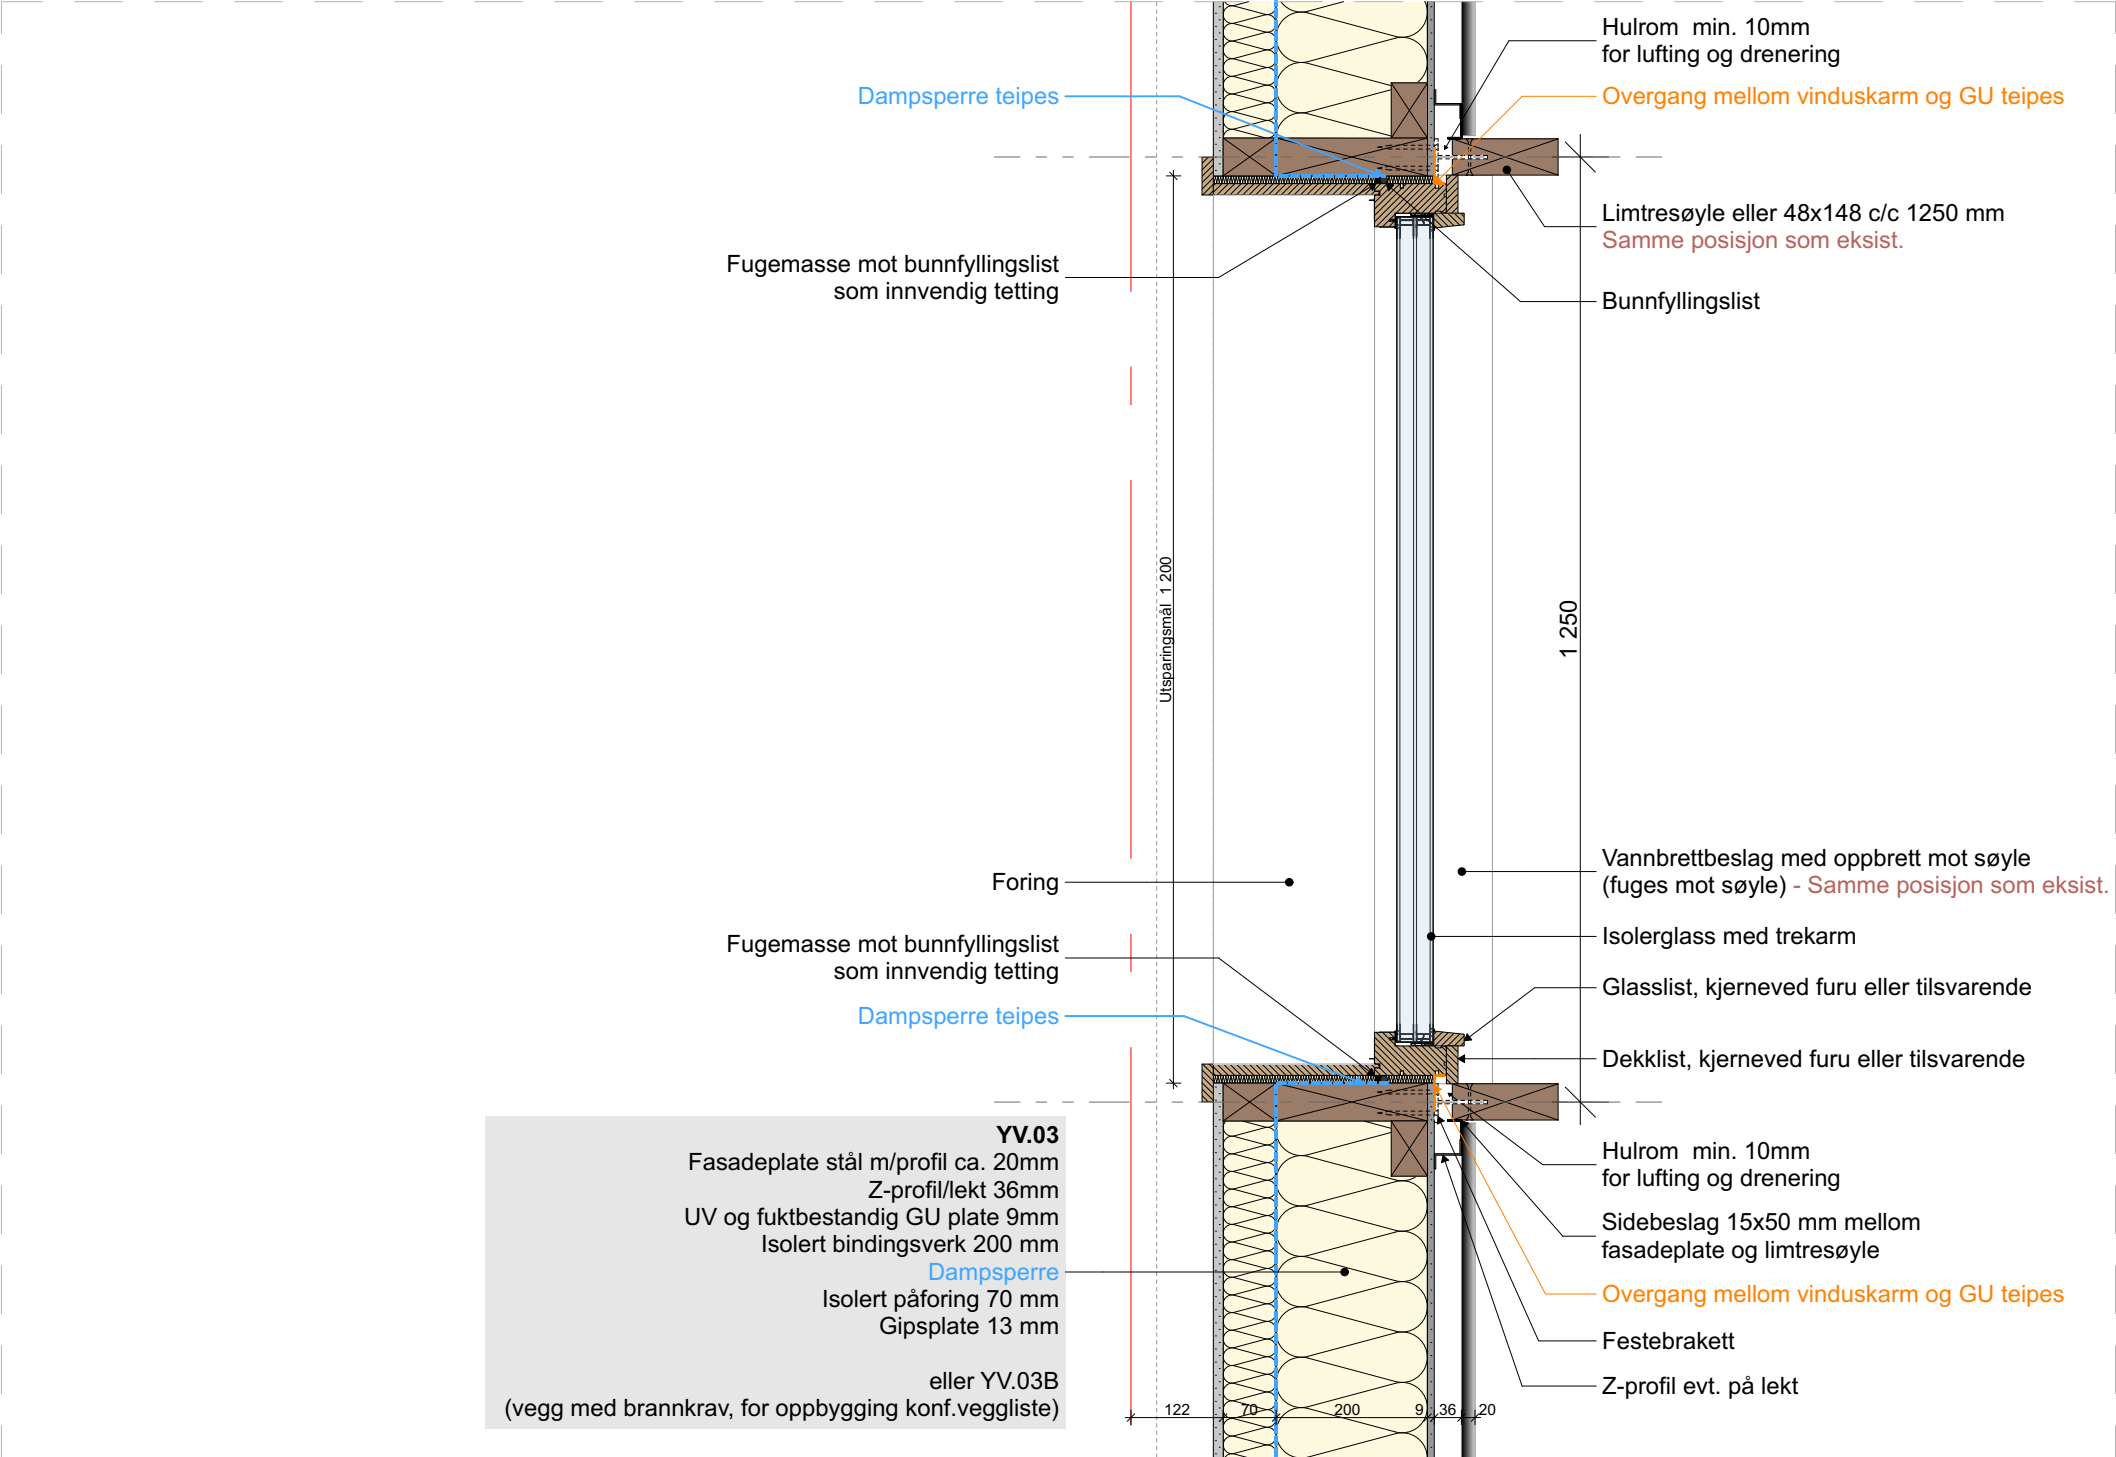

MERKNADER

Spesifikasjoner i fagrapporter skal legges til grunn for løsninger som ikke er angitt på ARK sine tegninger/detaljer.

Tegninger skal ikke benyttes, kopieres eller utveksles uten skriftlig tillatelse og den skal ikke benyttes til annet formål enn status på dokumentet tilsier.

Mål på eksisterende elementer er teoretiske og avvik kan forekomme! Detaljer vist på denne tegningen er prinsipielle og kan optimaliseres eller tilpasses i samråd med valgt entreprenør, forutsatt at prosjektets funksjons- kvalitets og myndighetskrav opprettholdes.

Utførelse som beskrevet av ARK, eller likeverdig løsning og materialer skal prises.


**DYRØ
&
MOEN**
ARKITEKTER

KONTAKT

Dyre og Moen AS Arkitekter

Drammensveien 130, C17, 0277 Oslo
+ 47 23 32 74 70
post@dmarktektek.no

LOKALISERING

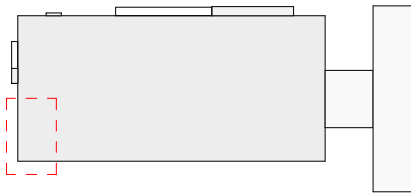

REV.	DATO	BESKRIVELSE	SIGN.	KONTR.

PROSJEKT

BL03 Frederikke - Detaljprosjekt

Oppgradering fasade, tak og teknisk anlegg

Universitetet i Oslo (UiO)
Gnr. 44 / Bnr. 85, Problemveien 11 0371 Oslo

TEGNINGSTITTEL

Horisontaldet. hjørneløsning og tilslutning mot skillevegg

TEGNINGSNR.

BL03.01.A52.102

PROSJEKT	SIGN.	KONTR.	REVISJON
25-2112	LMNK	HHL	
STATUS	MALESTOKK	DATO	
Anbudsunderlag	A2/ 1:10	26.06.2026	