

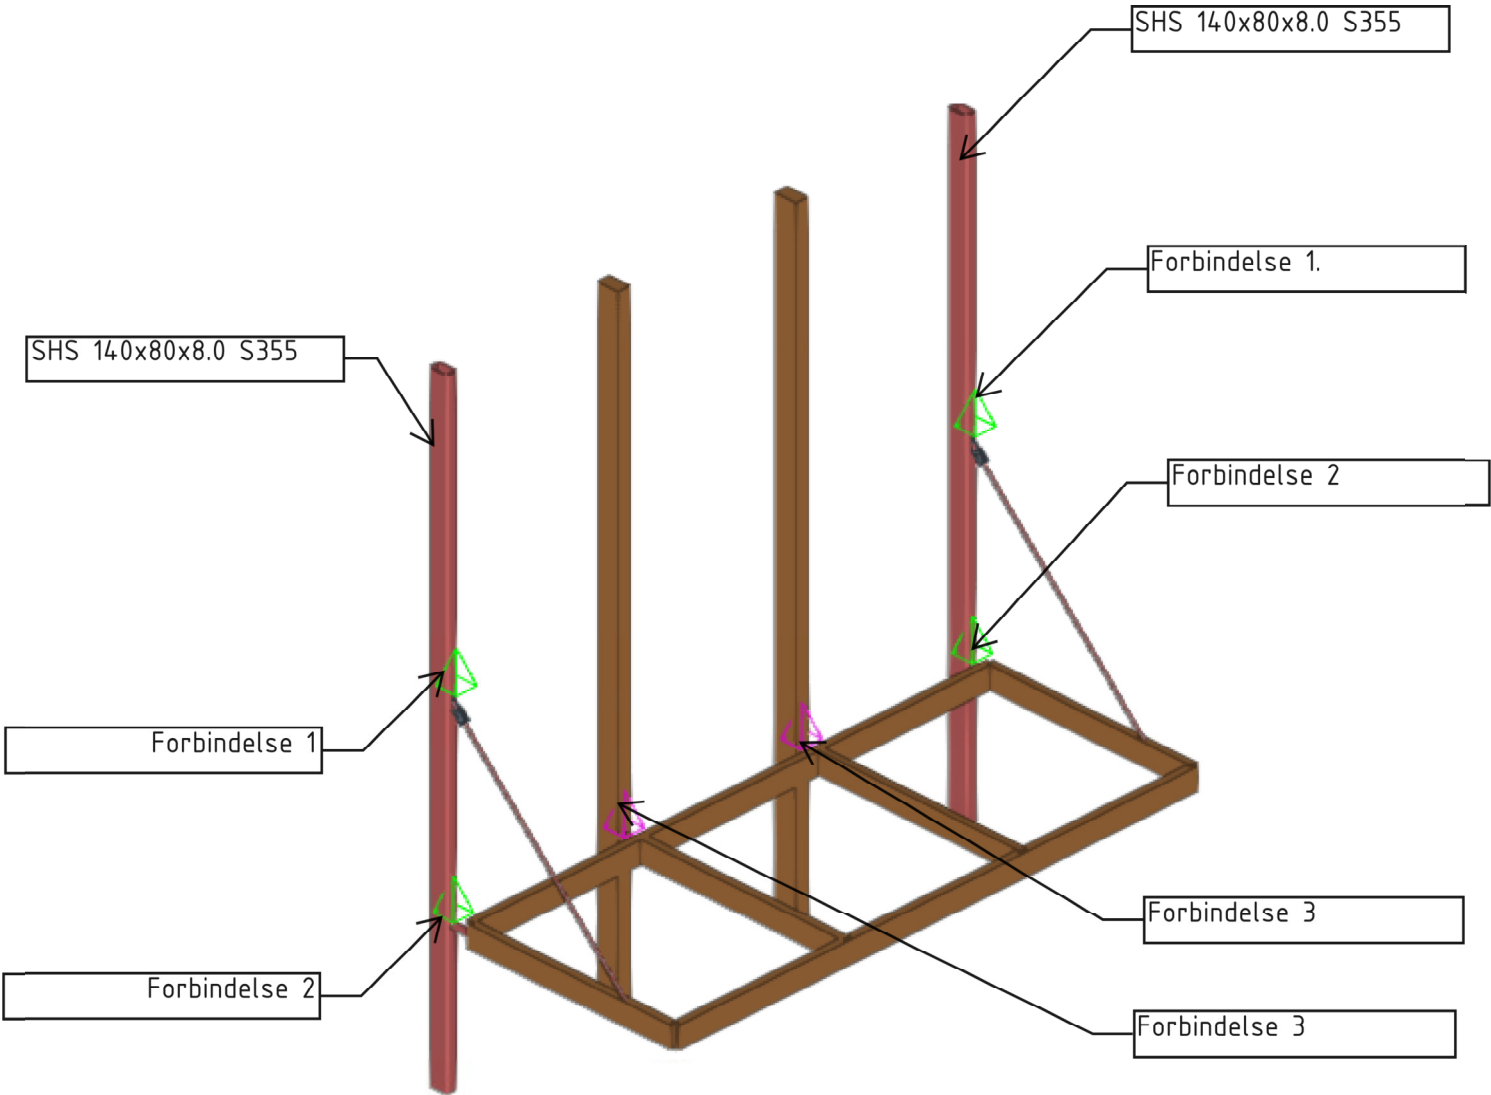


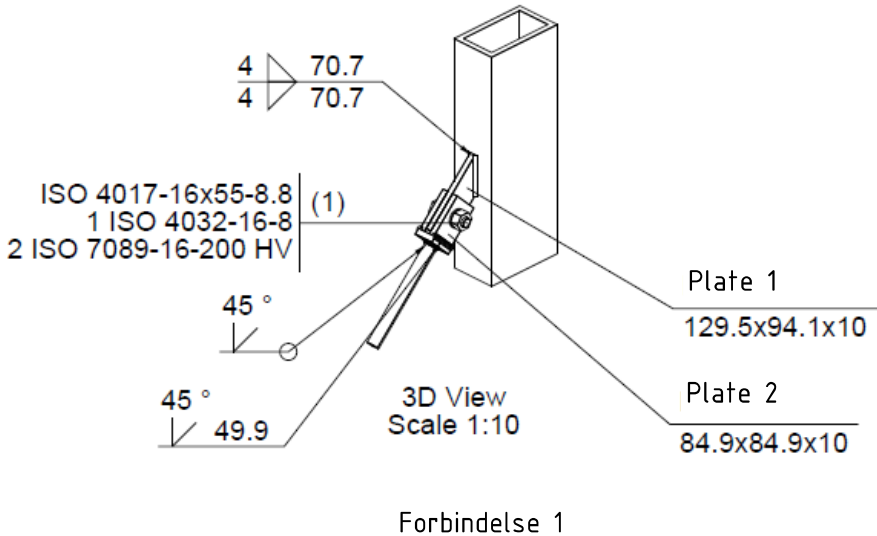

DEMONTERING OG REMONTERING AV BALDAKIN

1. Eksisterende baldakin skal demonteres forsiktig og monteres på de nye vertikale fasadeelementene. Alle eksisterende mål og forbindelsesposisjoner skal kontrolleres på stedet før prefabrikasjon og montering.
2. Baldakinen skal midlertidig understøttes og stabiliseres før eksisterende forbindelser løsnes. Midlertidige støtter skal bli stående til alle nye permanente forbindelser er ferdigstilt.
3. Ved de ytre forbindelsene skal eksisterende sveiser kappes lokalt på en kontrollert måte. Forbindelsesflatene skal rengjøres, kontrolleres og klargjøres før ny sveising.
4. De ytre forbindelsene skal sveises på nytt til de nye vertikale stålelementene i henhold til foreslått detalj. De nye vertikale stålelementene er SHS 140x80 S355, med 10 mm stålplater og kontinuerlige kilsveiser med a-mål a = 4 mm.
5. Ved de to midtre forbindelsene, for forbindelse 3, skal eksisterende dybler erstattes med nye Ø20 mm dybler.
6. For de midtre dybelforbindelsene skal minimumsavstanden fra kanten av dybelhullet til kanten av stålplaten være minst 30 mm i alle relevante retninger. Dersom dette kravet ikke kan oppnås, skal forbindelsesdetaljen vurderes på nytt før montering.
7. Etter remontering skal baldakinens endelige posisjon, nivå og innretting kontrolleres. Midlertidige støtter skal fjernes gradvis.
8. Alle ståloverflater som berøres av kapping, boring eller sveising, skal rengjøres og beskyttes mot korrosjon med et kompatibelt overflatebehandlingssystem.

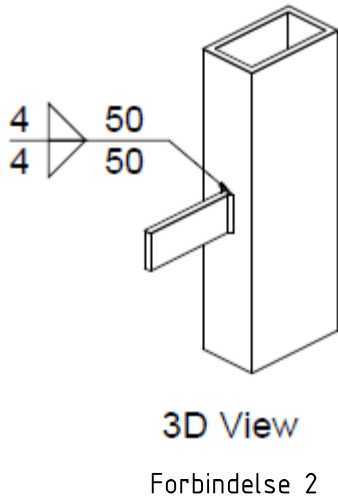

Revisjon	Revisjonen gjelder				Utarb.	Kontr.	Godkjent	Rev. Dato
Demontering og remontering av baldakin					DEGREE OF FREEDOM Degree of Freedom AS Branneriveien 5 0182 Oslo			
Anbudstegning					Tegningsdato		01.06.2026	
					Målestokk			
Utarbeidet av	Kontrollert av	Godkjent av	Konsulentarkiv		Tegningsnummer/ revisjonsbokstav		SK-005	
JDO	ER	ER	25086					