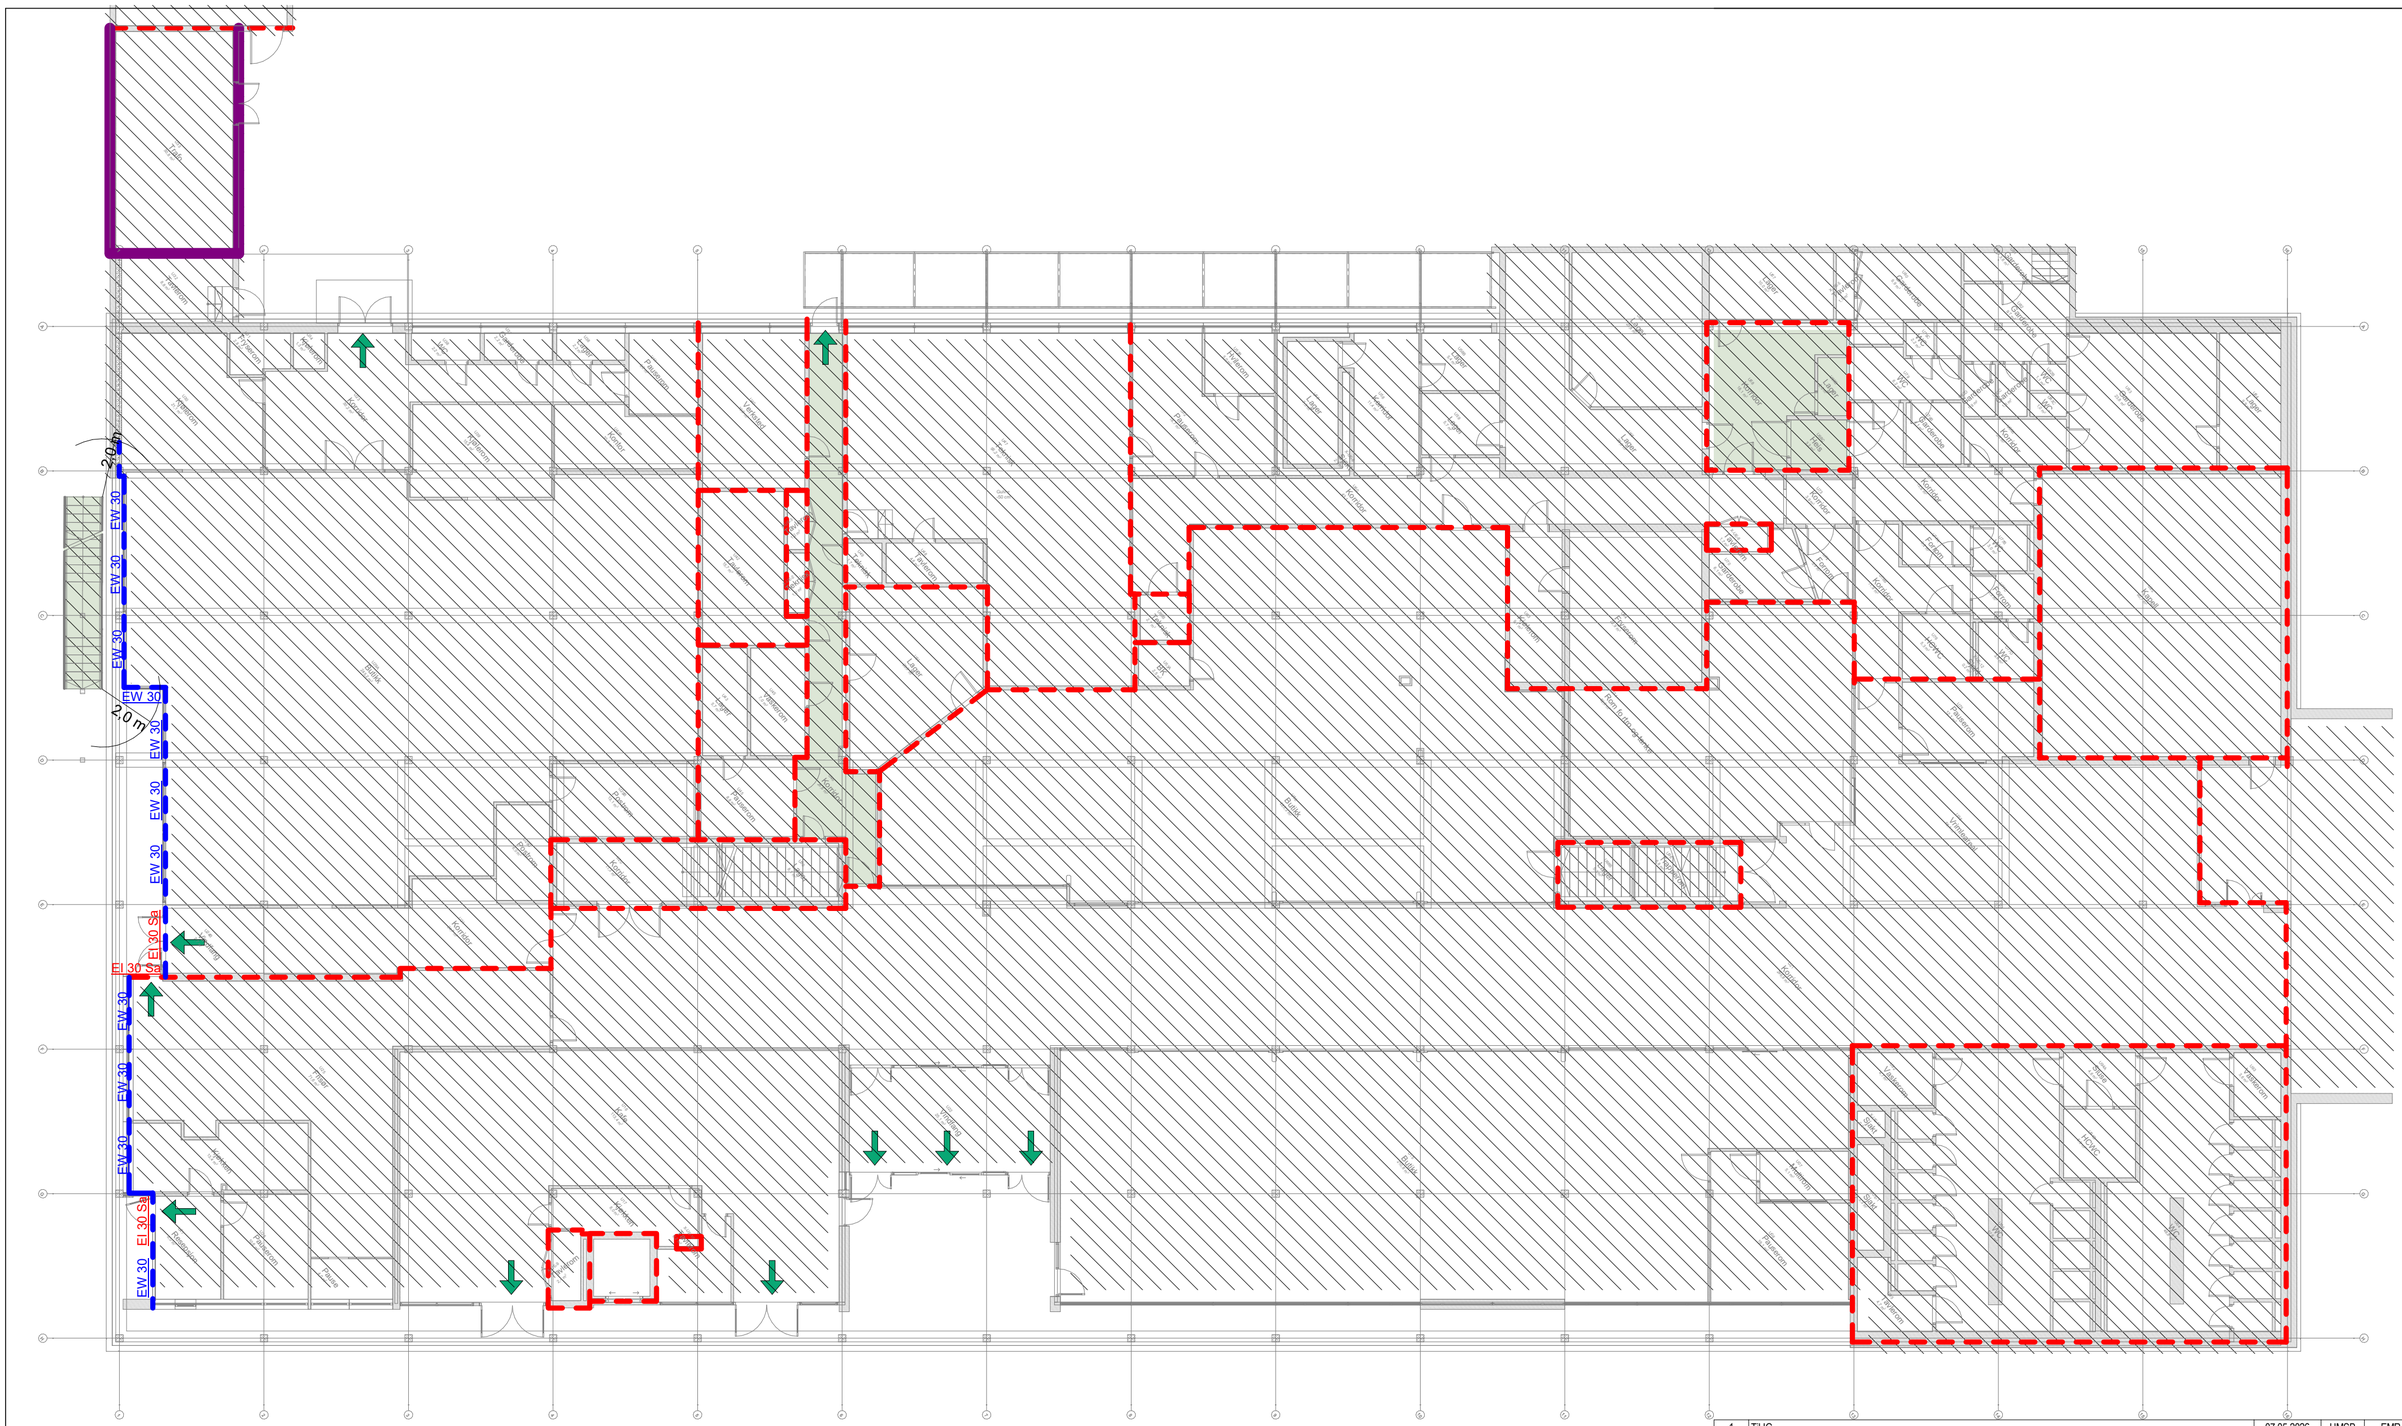

Rev.	Beskrivelse	Dato	Tegn.	Kontr. | Godkj.
1	Til IG	07.05.2026	HMSB	EMR | HMSB
0	Rehab. fasade og teknisk anlegg forprosjekt	06.11.2025	HMSB	EMR | HMSB

FORKLARING:

MERKNADER:

Branntegningen er utarbeidet i forbindelse med en rehabilitering av bygget.
Branncelleinndeling er basert på eksisterende branntegninger og det gjøres ikke endringer i branncellekonstruksjoner innendørs.
Branntegningen er ikke en arbeidstegning, men et vedlegg til rapport 10268516-01-RIBr-RAP-001, som har forrang.

Tegningen viser krav til brannskillende konstruksjoner.
For krav til bærende konstruksjoner, se rapport.

Risikoklasse: 2 og 5
Brannklasse: 2

Følgende branntekniske tiltak er lagt til grunn for prosjekteringen:
- Sprinkleranlegg (delvis)
- Brannalarmanlegg
- Ledesystem og nødlysanlegg

SYMBOLER

Rømningsretning
EW 30 Vindu EW 30
EI 30 Sa Dør EI 30 Sa
Utenfor tiltaksområdet

BRANNSKILLER

Branncelle EI 60
Branncelle EI 30

Universitetet i Oslo
Oppgradering fasade, tak og tekniske anlegg

Fag: RIBr
Format: A2
Dato: 06.11.2025
Format/Målestokk: 1:150

Branntegning plan U

Multiconsult
www.multiconsult.no

Status	Konstr./Tegnet	Kontrollert	Godkjent
Utsendt	HMSB	EMR	HMSB

Oppdragsnr.	Tegningsnr.	Rev.
10268516-01	RIBr-TEG-002	1

\\nsv2-nasuni-01\Prosjekt\10268\10268516-01\10268516-01-03 ARBEIDSOMRAADE\10268516-01 RIBR\10268516-01-04 TEGNINGER\00_Revit\Branntegninger_frederikke_tiltak_fasade_tekniskanlegg.rvt