


\\ns2-naaun01\Prosjekt\10268516-01\10268516-01-03 ARBEIDSDOKUMENTER\10268516-01-04-TEGNINGER\02_Renoveringstegninger_fredrikke_tak fasade_tekniskelegg.rvt

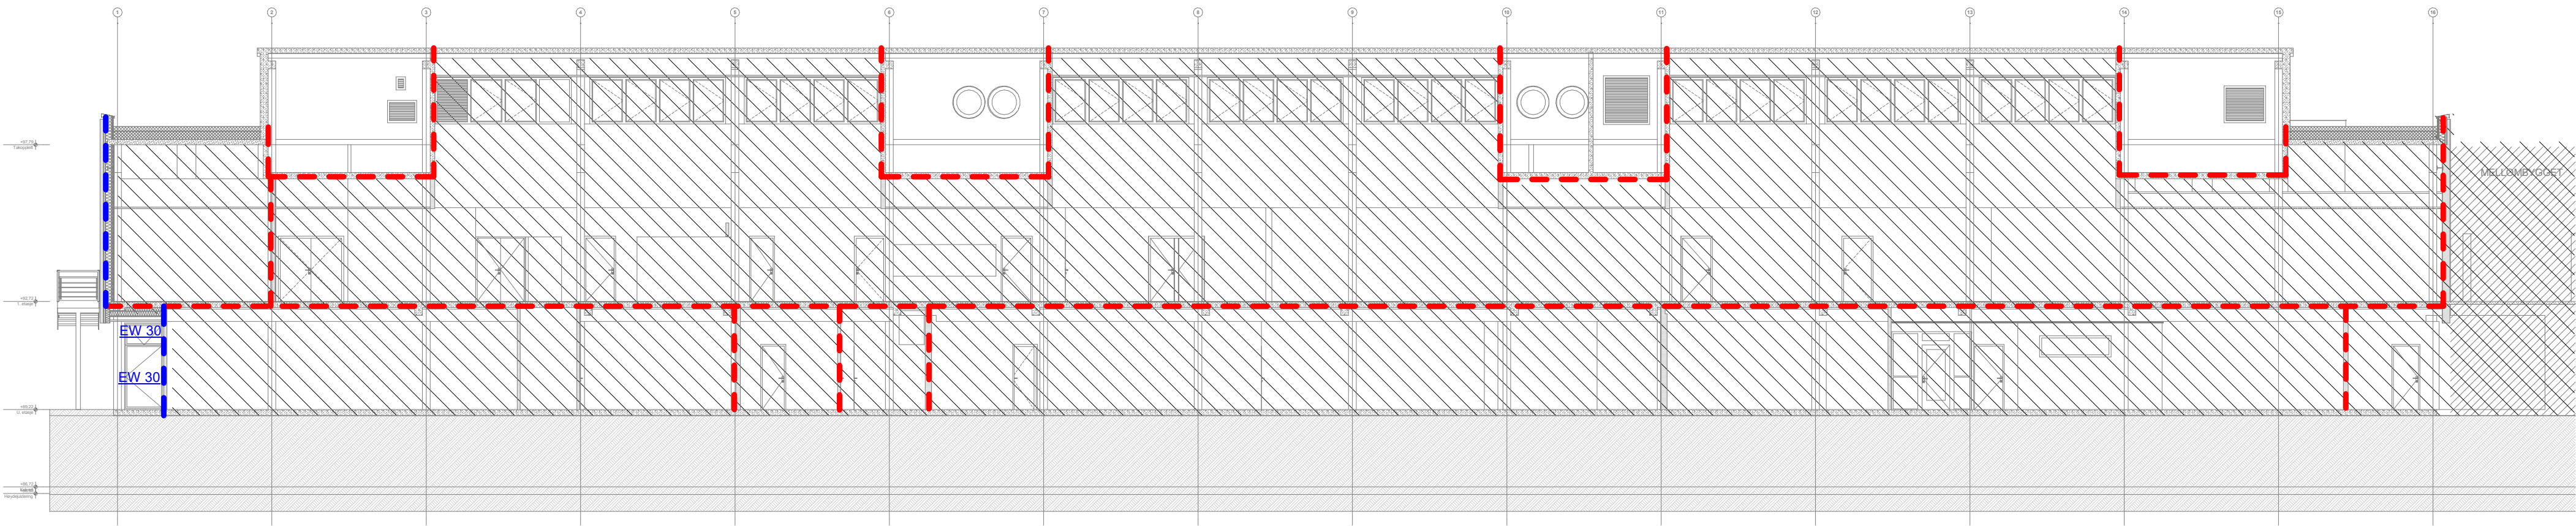

FORKLARING:

MERKNADER:

Branntegningen er utarbeidet i forbindelse med en rehabilitering av bygget.
Branncelleinndeling er basert på eksisterende branntegninger og det gjøres ikke endringer i branncellekonstruksjoner innendørs.
Branntegningen er ikke en arbeidstegning, men et vedlegg til rapport 10268516-01-RIBr-RAP-001, som har forrang.

Tegningen viser krav til brannskillende konstruksjoner.
For krav til bærende konstruksjoner, se rapport.

Risikoklasse: 2 og 5
Brannklasse: 2

Følgende branntekniske tiltak er lagt til grunn for prosjekteringen:

- Sprinkleranlegg (delvis)
- Brannalarmanlegg
- Ledesystem og nødlysanlegg

SYMBOLER

EW 30 Vindu EW 30
 Utenfor tiltaksområdet

BRANNSKILLER

--- Branncelle EI 60
--- Branncelle EI 30

0	Til IG			07.05.2026	HMSB	EMR HMSB
Rev.	Beskrivelse			Dato	Tegn.	Kontr. Godkj.
Universitetet i Oslo Oppgradering fasade, tak og tekniske anlegg					Fag	Format
					RIBr	A2
Brannteknisk snitt D-E					Dato	07.05.2026
					Format/Målestokk 1:150	
Multiconsult www.multiconsult.no		Status	Konstr./Tegnet	Kontrollert	Godkjent	
		Utsendt	HMSB	EMR	HMSB	
		Oppdragsnr.	Tegningsnr.	Rev.		
10268516-01		RIBr-TEG-004			0	