


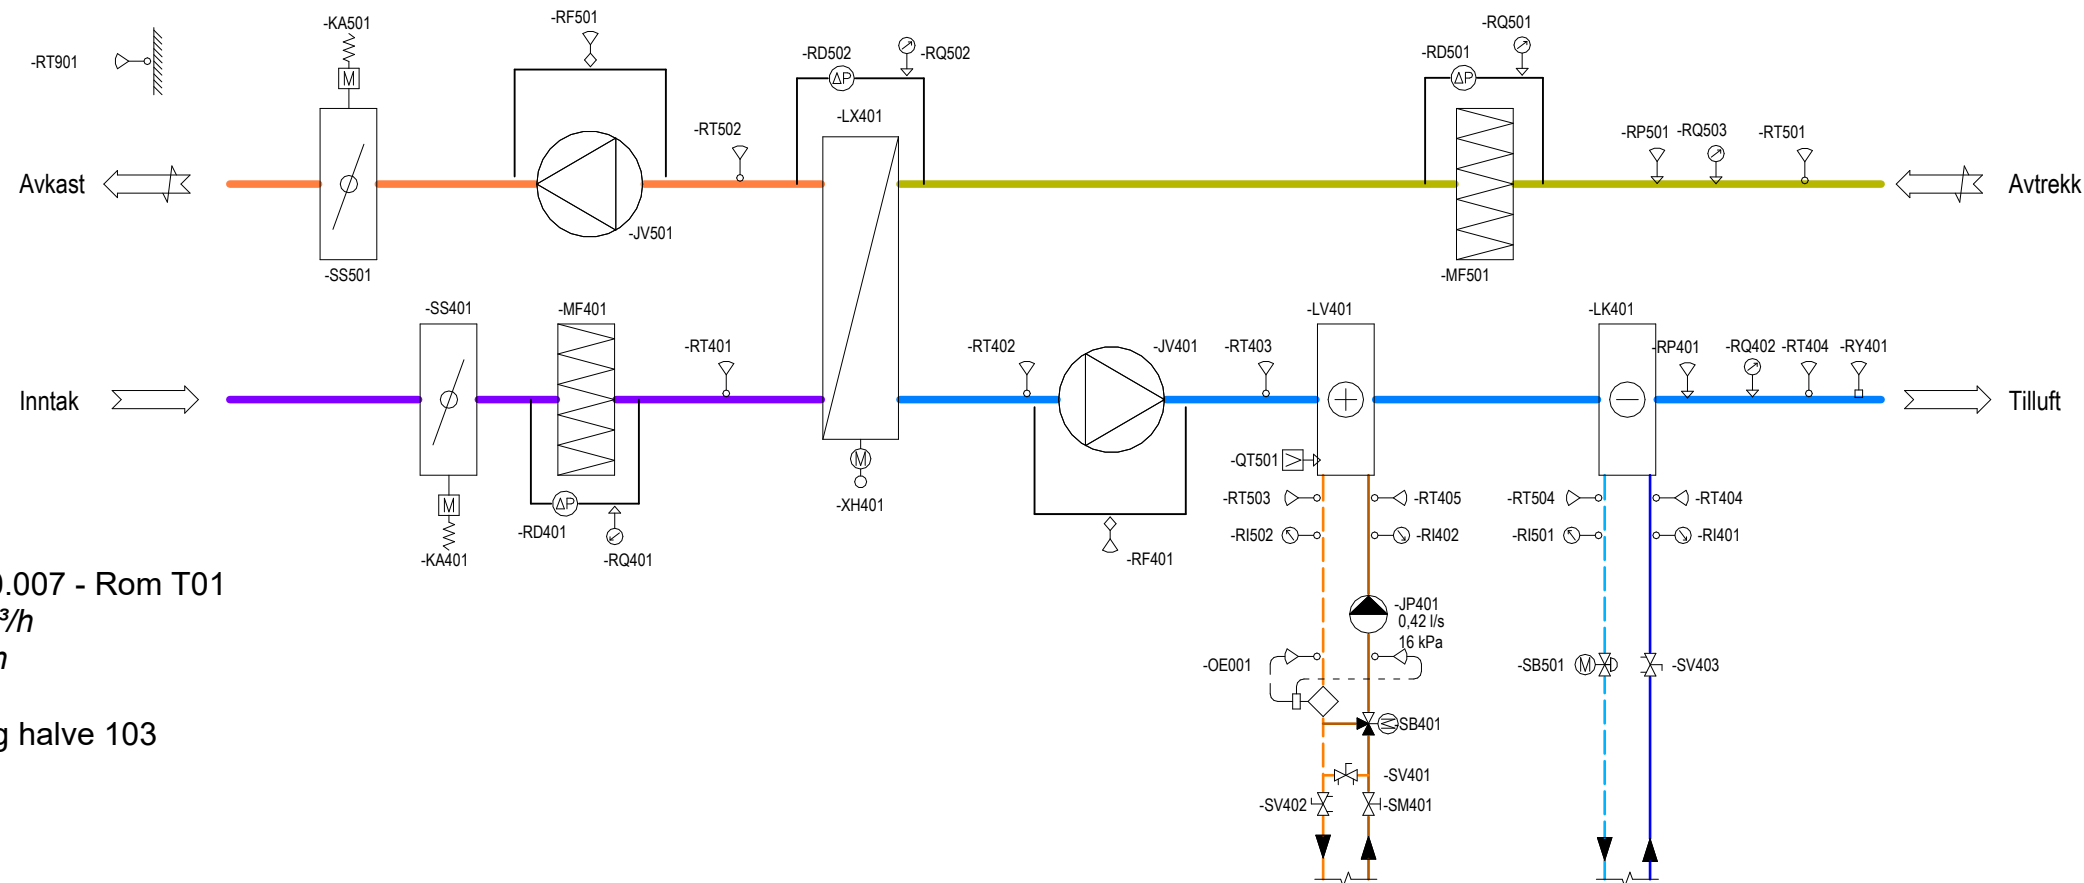

System 360.007 - Rom T01
+ 10 000 m³/h
- 9 000 m³/h

Rom 102 og halve 103

Merking	Symbol	Beskrivelse
RY		Røykdetektor
SB		Ventil modulerende trykkuavhengig
SB		Treveisventil modulerende
SS		Spjeld for motorstyring
SV		Strupeventil mmåleuttak
SM		Stengeventil
XH		Spjeldmotor mfrekvensregulator
RT		Temperaturgiver
RT		Temperaturgiver Ute

Merking	Symbol	Beskrivelse
JP		Pumpe
JV		Vifte Ventilasjon
KA		Spjeldmotor AvPå mfjær
LV		Varmebatteri
LK		Kjølebatteri
MF		Filter Ventilasjon

Merking	Symbol	Beskrivelse
LX		Roterende varmeveksler
OE		Energimåler
RF		Strømningsmåler
RI		Termometer
RQ		Trykkmåler ventilasjon
QT		Frostvakt
RD		Differansetrykkgiver ventilasjon
RP		Trykkgiver ventilasjon

Rev					
Beskrivelse					
Date					
Tegn					
Kontr.					
Godkj.					

Kommentar:

Universitetet i Oslo
Frederikke rehabilitering av fasade og tekniske anlegg

Systemskejma ventilasjon
360.007
Teknik rom 01

Oppdragsnr.	Dato	Revisjon:
10266806-02	26/06/26	
Tegningsnr.	Status	Anbudstegn.
BL03V3003607		

Multiconsult
Totalleverandør av rådgivningstjenester

Web: <http://www.multiconsult.no>
E-post: multiconsult@multiconsult.no
Org.nr: 910 253 158

Eiendoms- og opphavsrett til denne tegning
tilhører i sin helhet Multiconsult AS.
The entire ownership and copyright of this
drawing is the property of Multiconsult AS.