



Autodesk Docs: /Rehabilitering fasade og tekniske anlegg - Frederikke/rehabilitering_av_fasade_og_tekniske_anlegg - detaljprosjekt.rvt

FORKLARING:

EKSISTERENDE SITUASJON

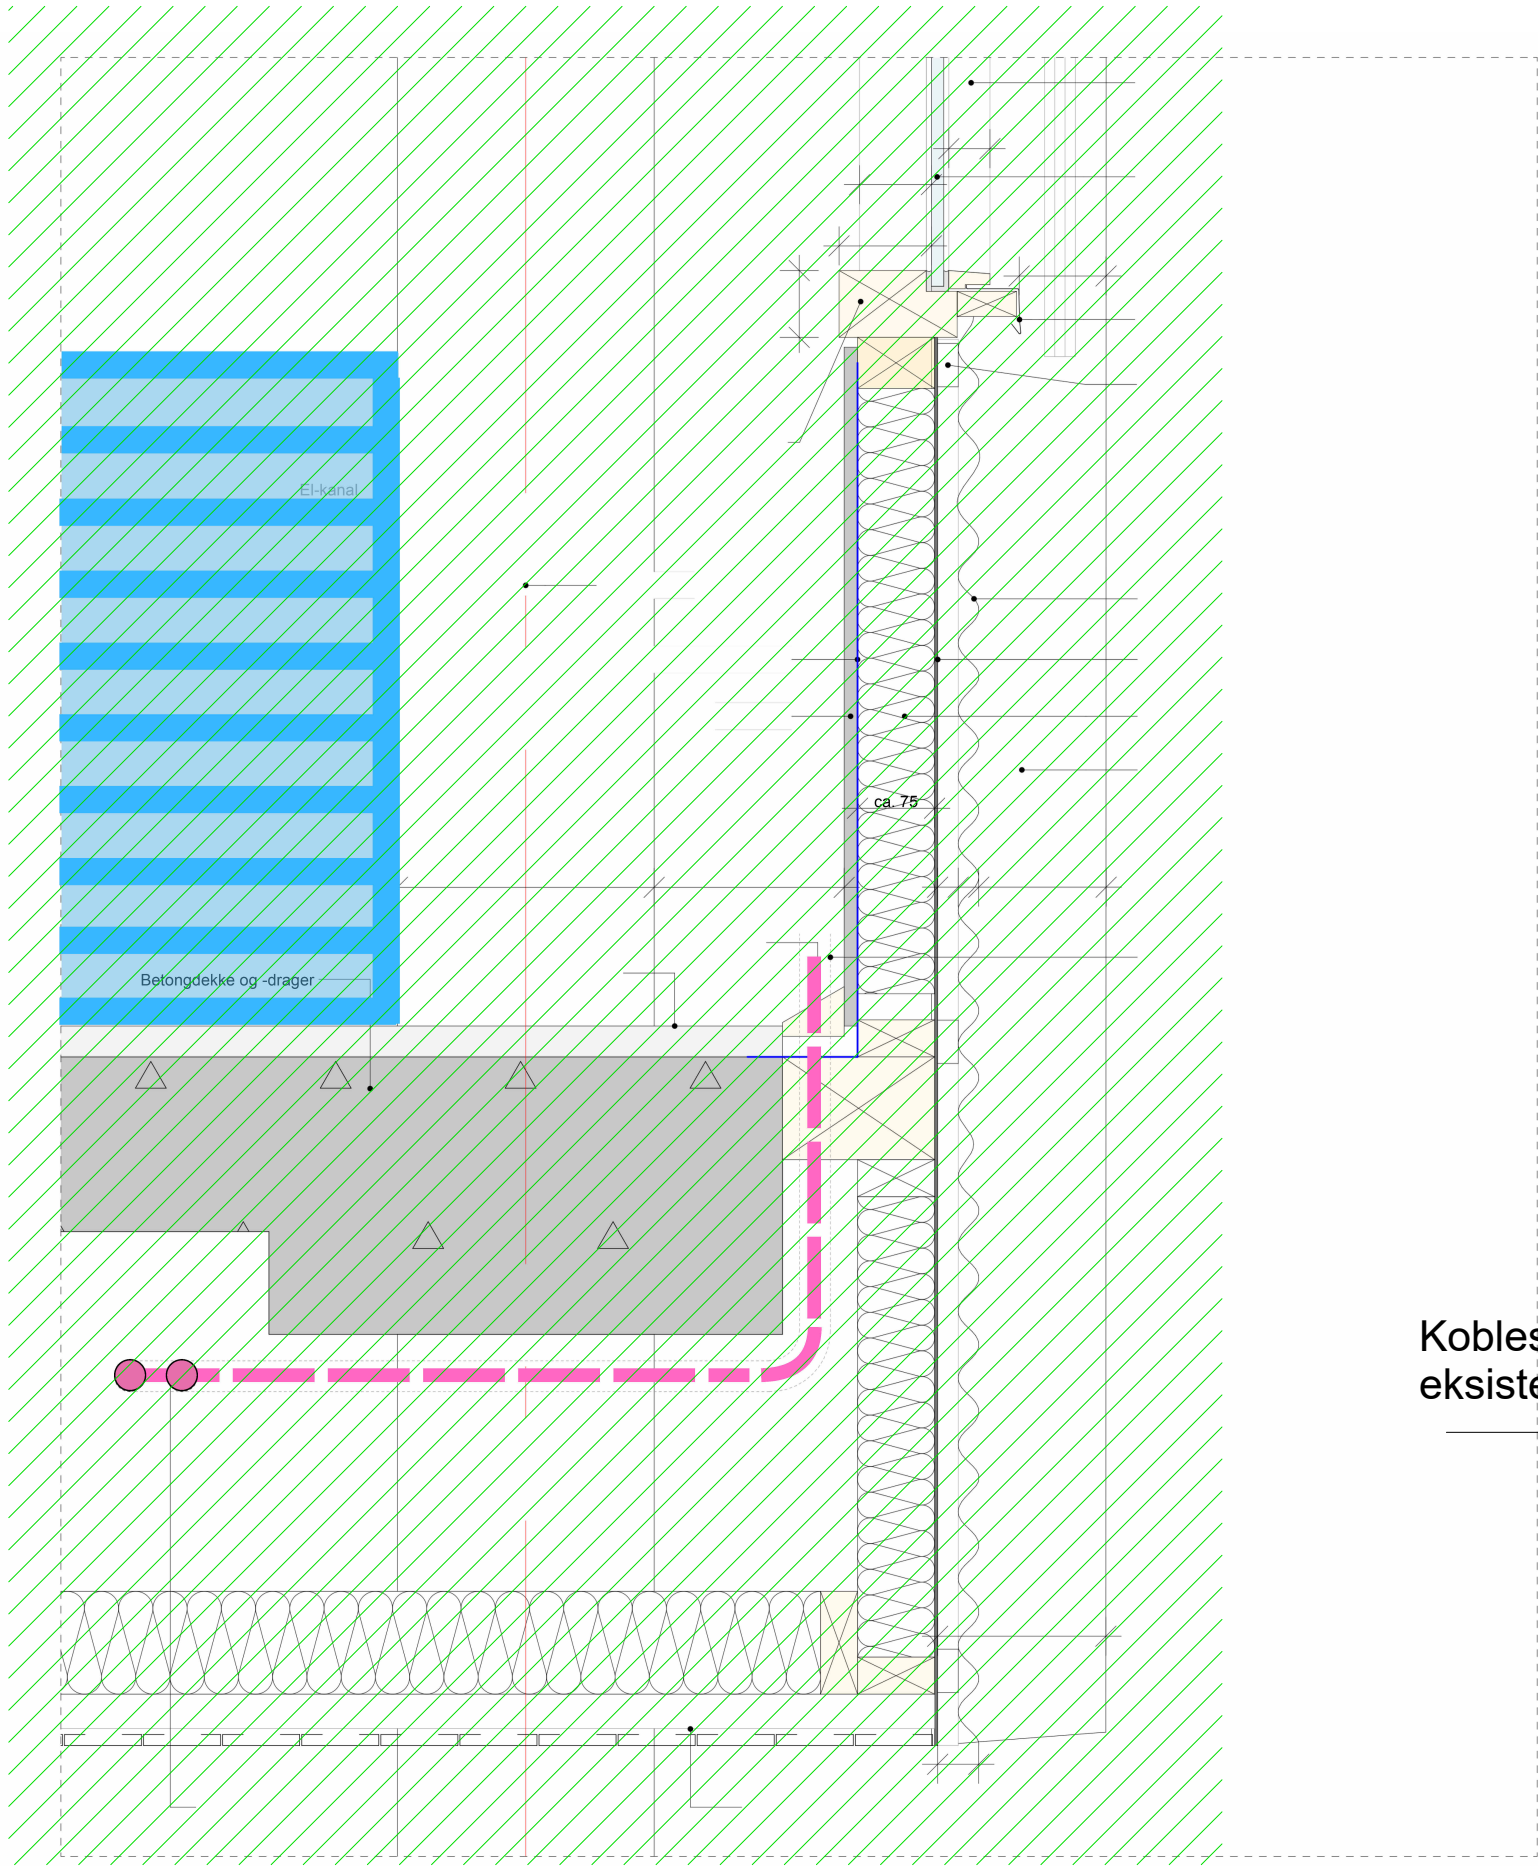

NY SITUASJON

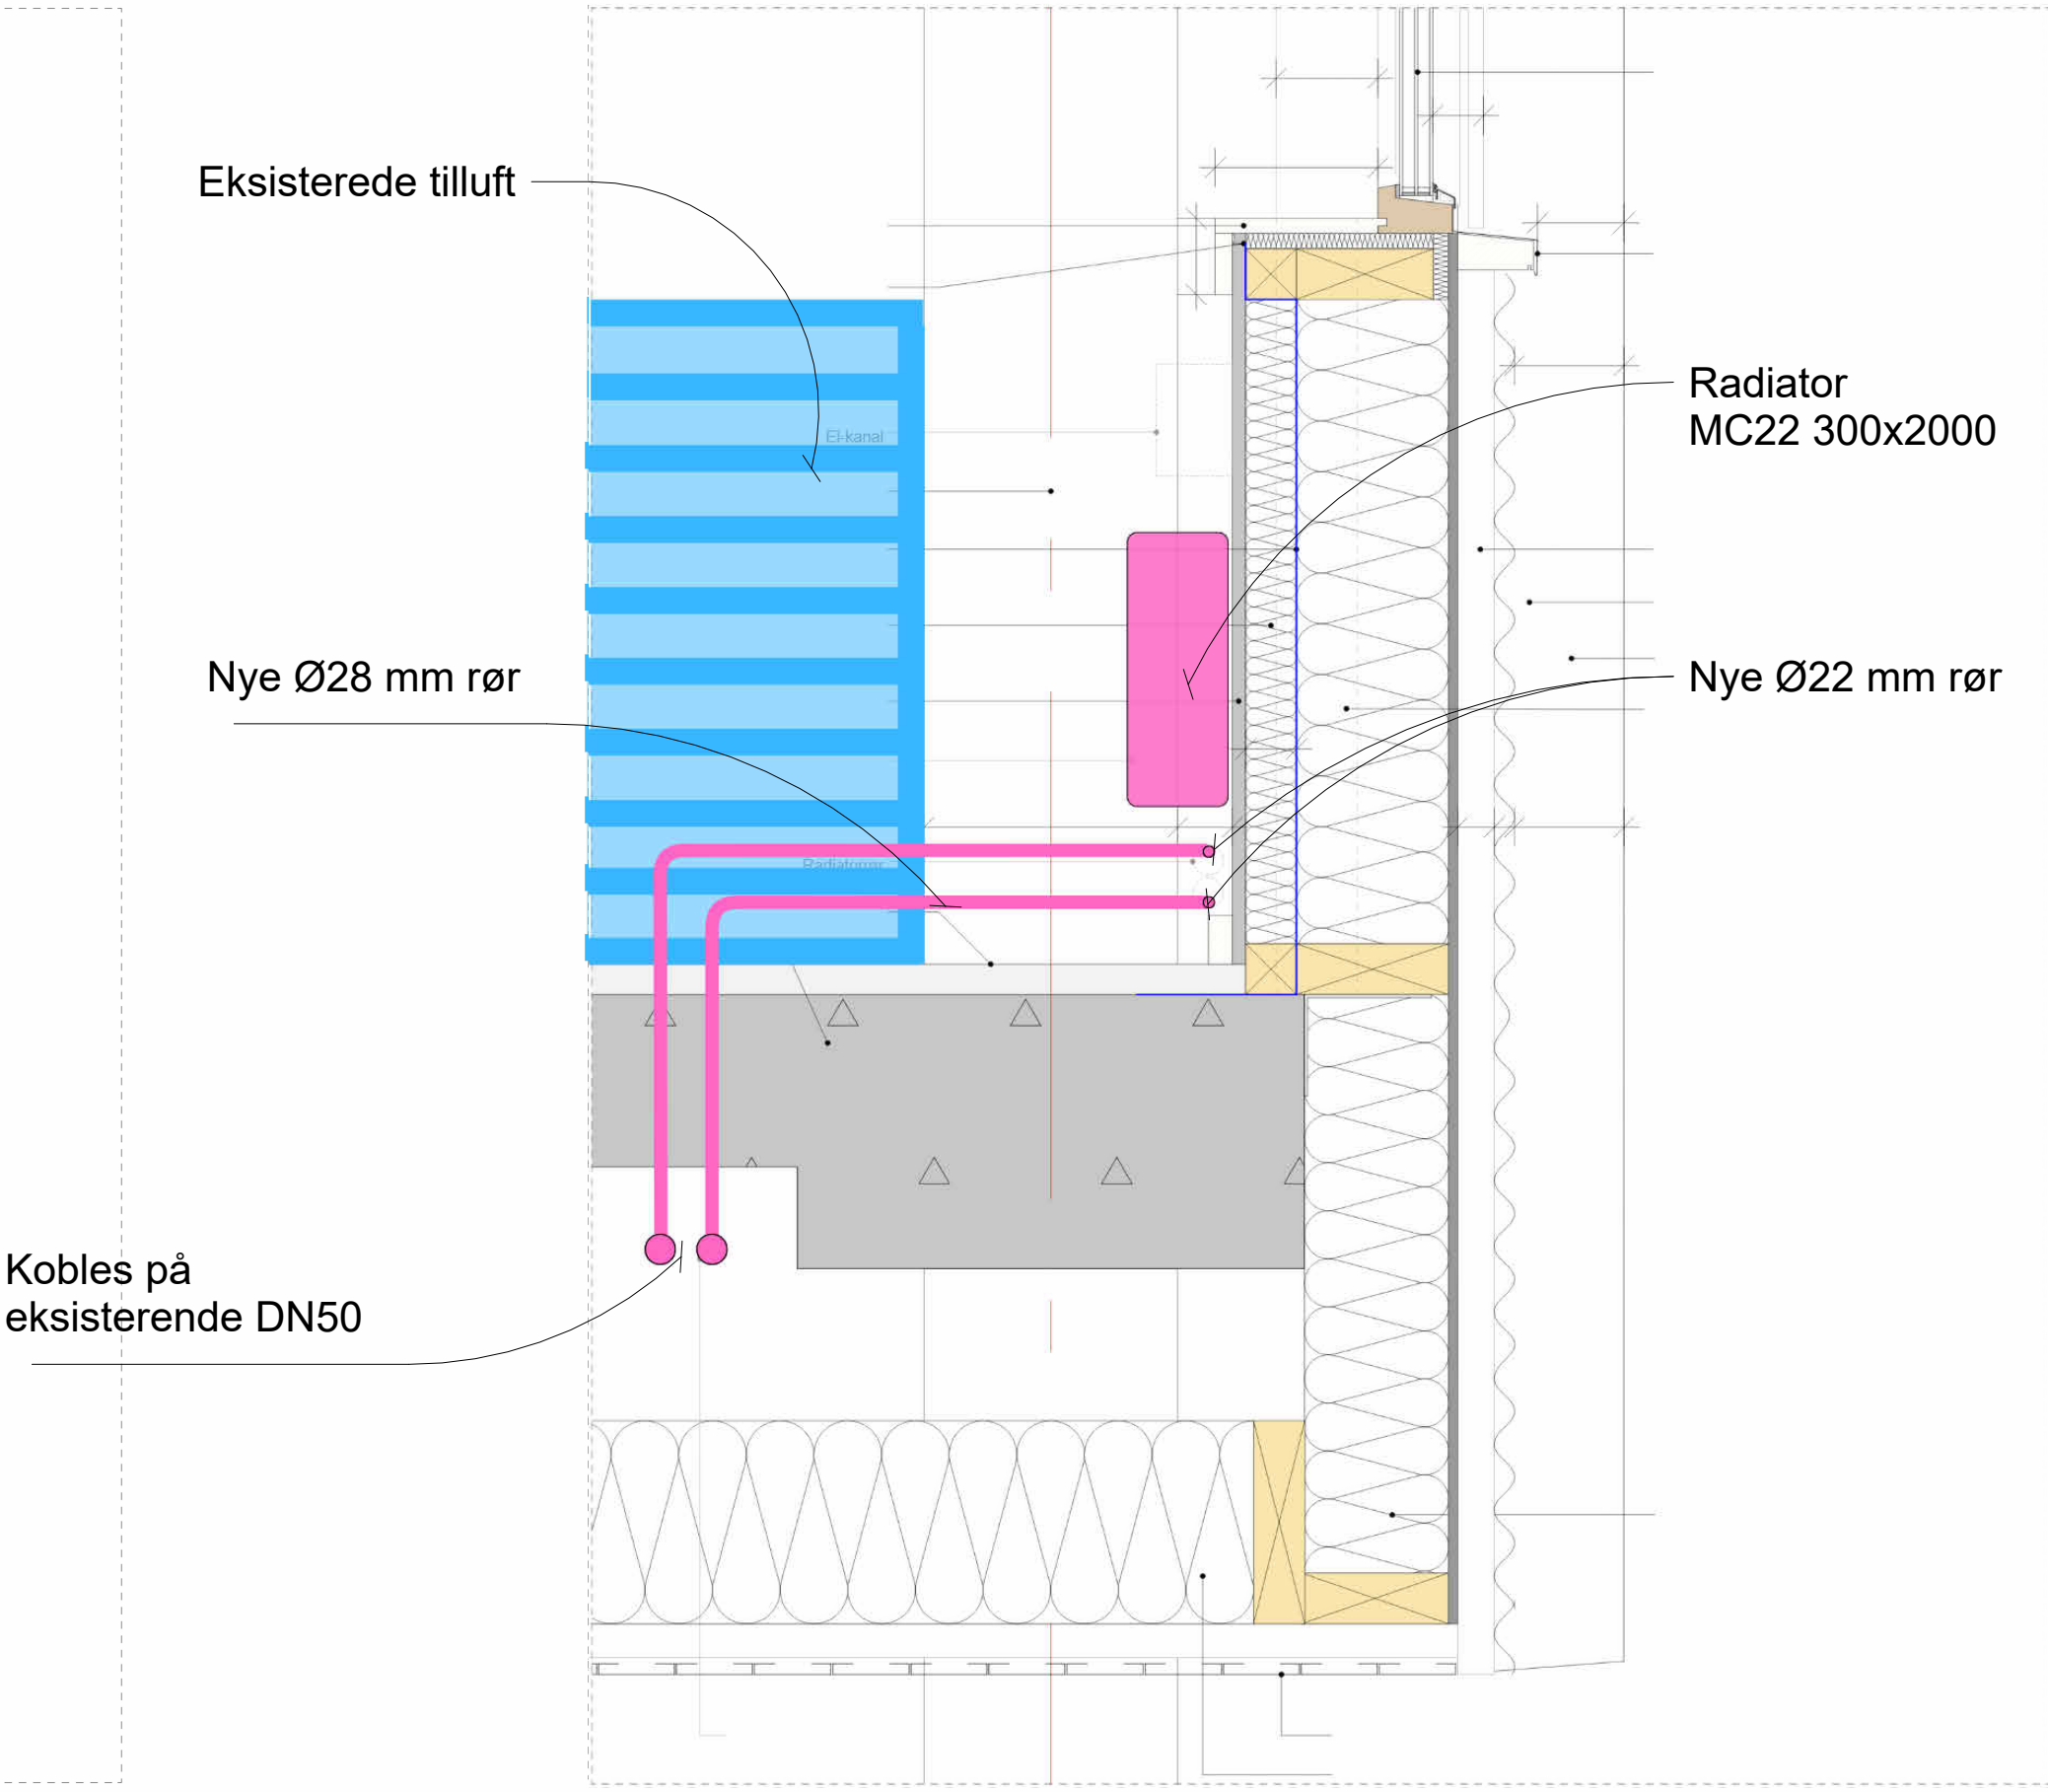

Rev.	Beskrivelse						Dato	Tegn.	Kontr. Godkj.		
	Universitetet i Oslo Frederikke rehabilitering av fasade og tekniske anlegg							Fag	Format		
								RIV	A2		
								Dato	26/06/26		
	Snitt rørføring og radiator 1 et.							Format/Målestokk			
								1:10			
Multiconsult www.multiconsult.no		Status		Anbudstegn.		Konstr. Tegnet	ADH		Kontrollert	BIO	
		Oppdragsnr.		10266806-02		Tegningsnr.		BL03V32040001		Rev.	
		Fagindeks Bygg		Etasje		Fløy		Bygningsdel		Teg. Type Løpenummer	