


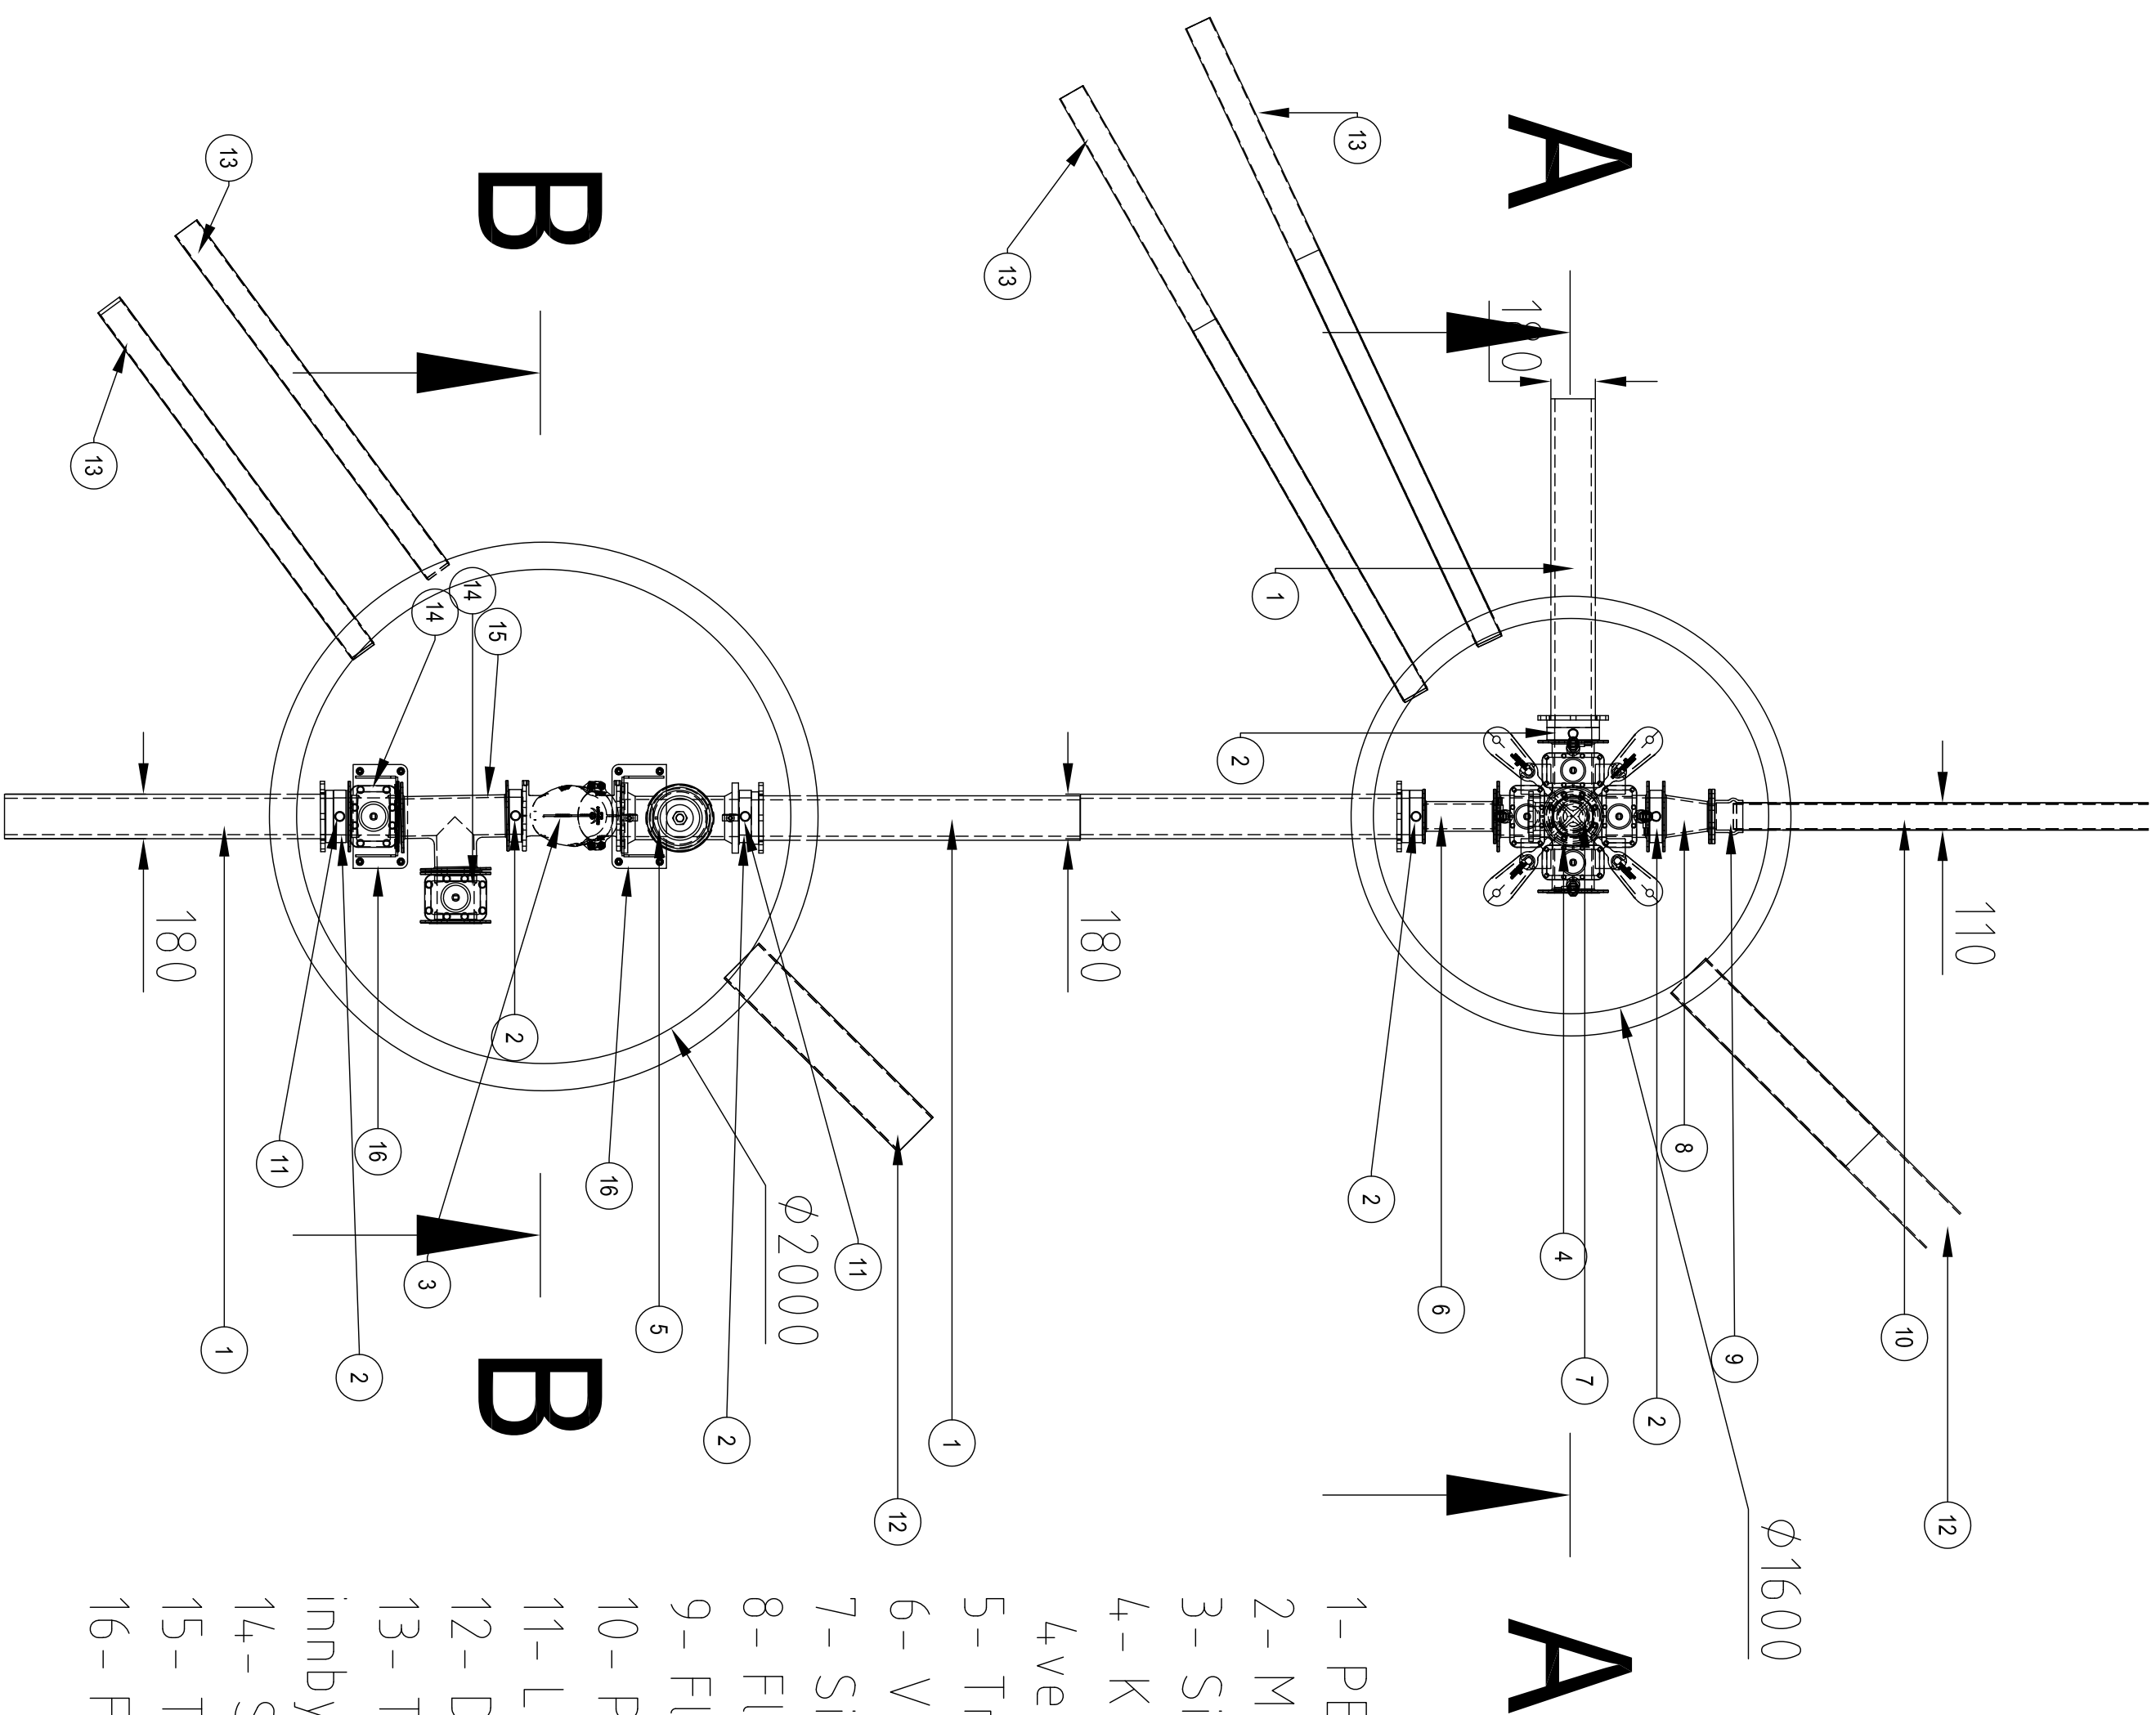

- 1- PE100RC krage 1,2m SDR11 180mm
- 2- Mellomring DN150 m2" utvendig gjenger+kran
- 3- Sil DN150
- 4- Kombikryss DN150
- 4veis m/brannavstikk DN100 og serviceventiler
- 5- Trykkreduksjon DN150 direktestyrt
- 6- Vannmåler DN150 L300mm, MAGFLOW 5000
- 7- Sikkerhetsventil DN80 hurtigåpnende
- 8- Flenseovergang DN150-DN100
- 9- Flensemuffe DN100 for PVC
- 10- PVC rør SDR21 110mm
- 11- Lufteventil 2" (tilpassa trykk)
- 12- Drenering kum 200mm
- 13- Trekkerør 110mm til kabelskap. min 50cm innbyrdes avstand
- 14- Sluseventil DN150
- 15- T-rør DN150
- 16- Flensefot DN150