


Snitt A 1:200

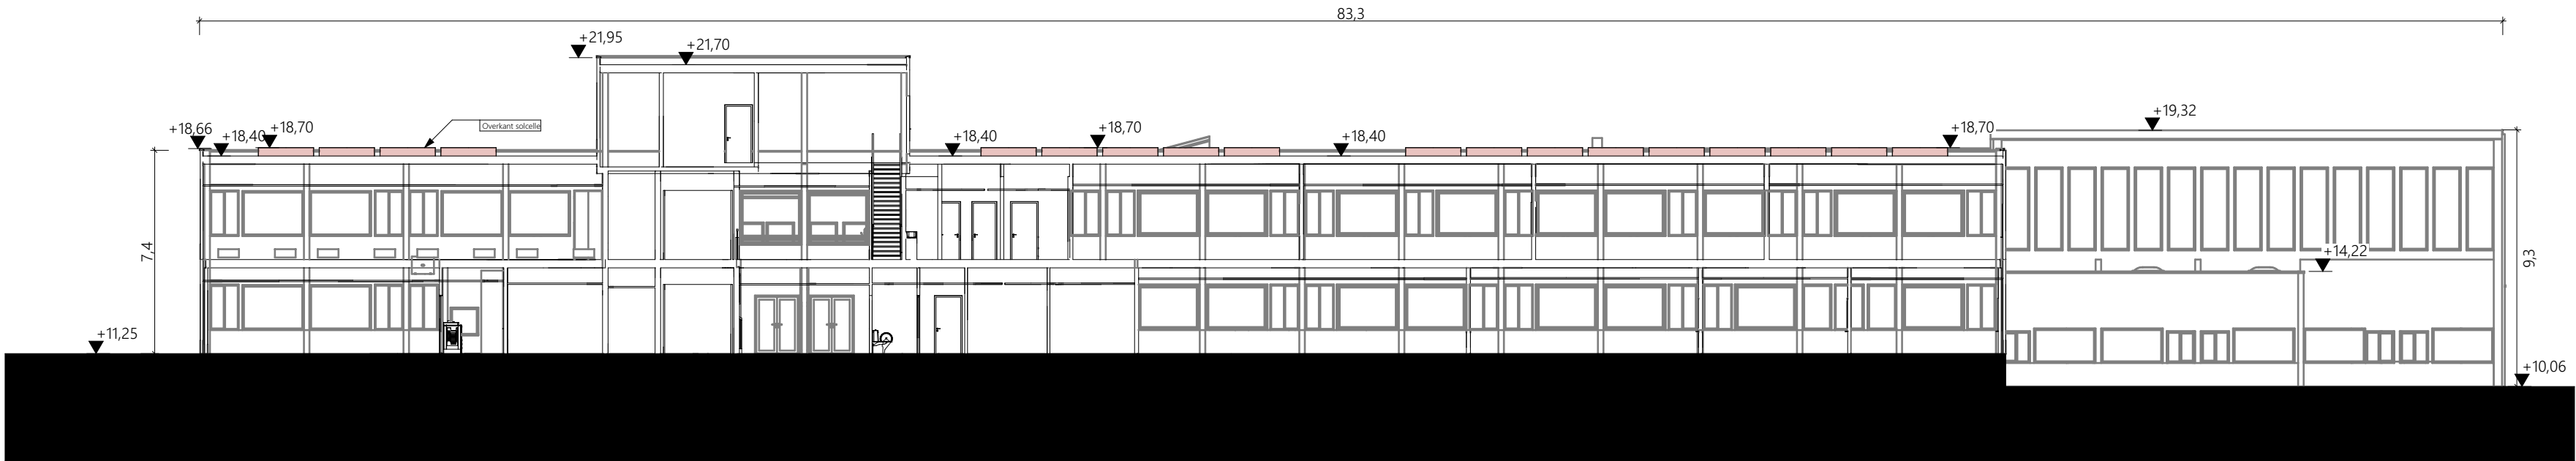

Snitt B 1:200

Solceller

Damsgårdsveien 135
5160 Laksevåg
post@artec.no
5207850
www.artec.no

Tiltakshaver

Vestlands fylkeskommune

Prosjekt

Årdal VGS

Farnesvegen 32
6884 Årdal

Gnr./Bnr./Festenr.
18/101

Status	Nabovarsel	ARK prosjektnr.	25021	Signatur	SCL	Kontroll	AS
Tegnings-ID	A30-01	Rev.		Fase		Målestokk (A2)	1:200
Tegningsnavn	Snitt a og b						
		Dato opprettet	04.11.2025				
		Sist oppdatert					