


Fasade vest 1:200



Fasade nord 1:200

Solceller

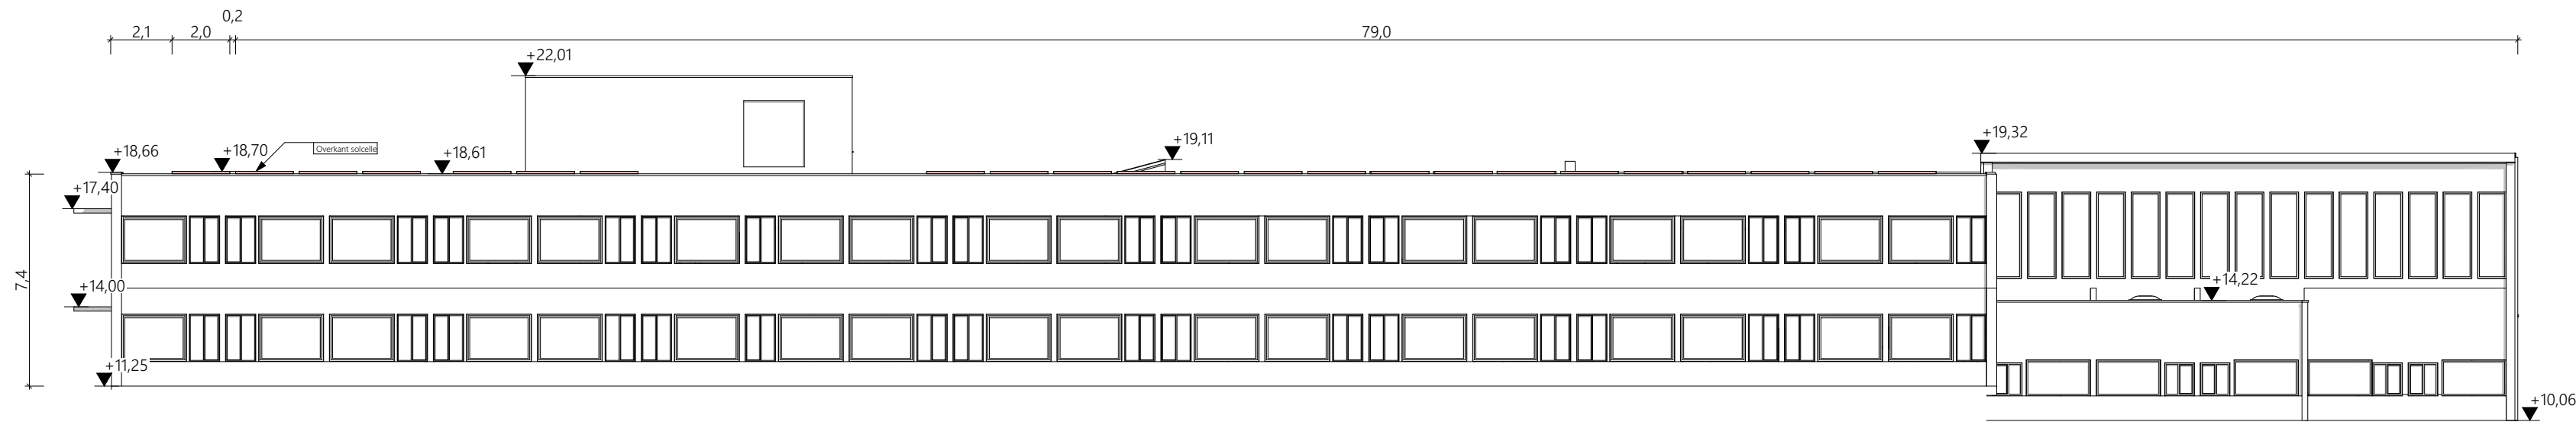

Damsgårdsveien 135
5160 Laksevåg
post@artec.no
5207850
www.artec.no

Tiltakshaver
Vestlands fylkeskommune

Prosjekt
Årdal VGS

Farnesvegen 32
6884 Årdal

Gnr./Bnr./Festenr.
18/101

Status
Nabovarsel

Tegnings-ID
A40-01

Tegningsnavn
Fasade vest og nord

ARK prosjektnr.
25021

Rev. Fase
1:200

Målestokk (A2)
04.11.2025

Signatur
SCL AS

Kontroll
AS

Dato opprettet
04.11.2025

Sist oppdatert