


Fasade øst 1:200

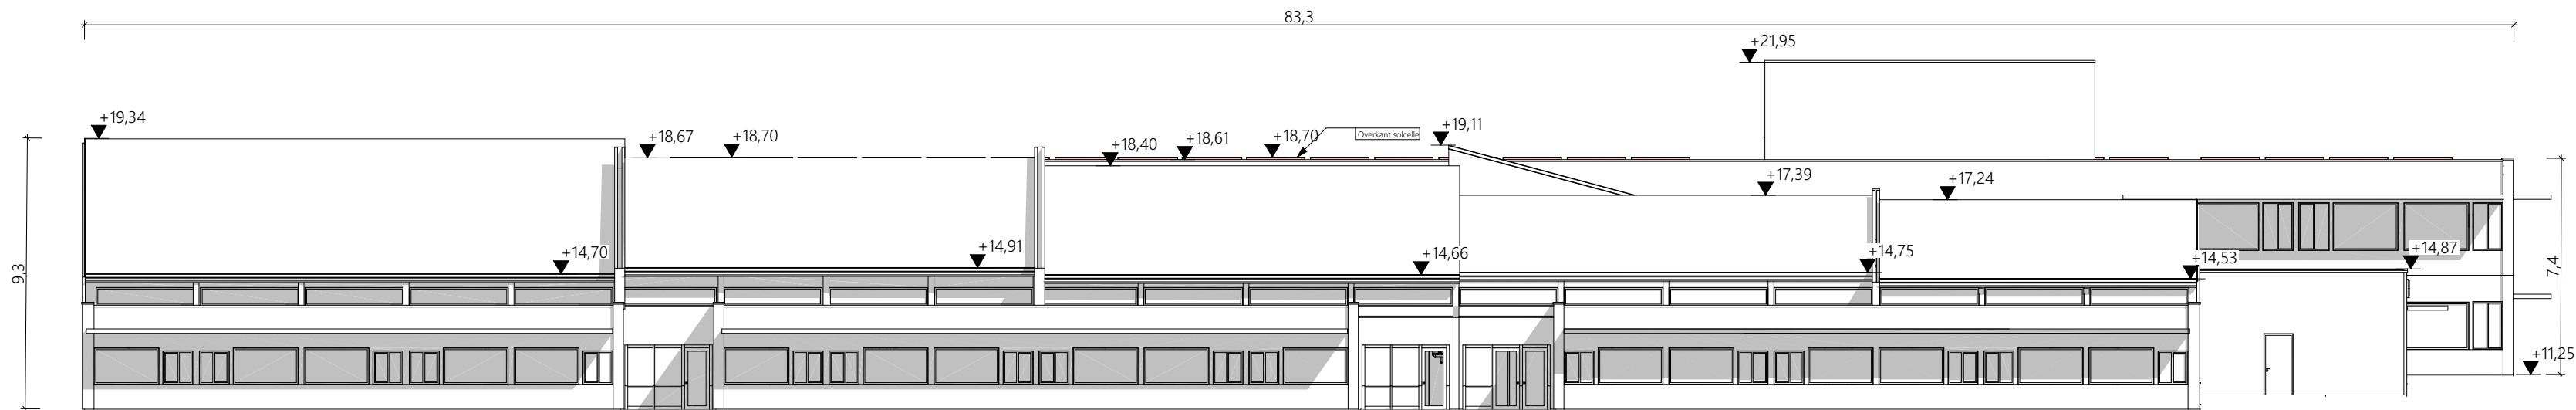

Fasade sør 1:200

Solceller

ARTEC

Damsgårdsveien 135
5160 Laksevåg
post@artec.no
5207850
www.artec.no

Tiltakshaver

Vestlands fylkeskommune

Prosjekt

Årdal VGS

Farnesvegen 32
6884 Årdal

Gnr./Bnr./Festenr.
18/101

Status

Nabovarsel

ARK prosjektnr.

25021

Signatur

SCL

Kontroll

AS

Tegnings-ID

A40-02

Rev.

Fase

Målestokk (A2)

1:200

Dato opprettet

04.11.2025

Sist oppdatert

Tegningsnavn

Fasade øst og sør