
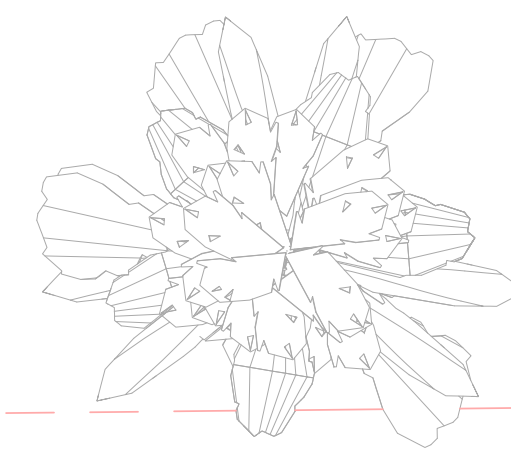
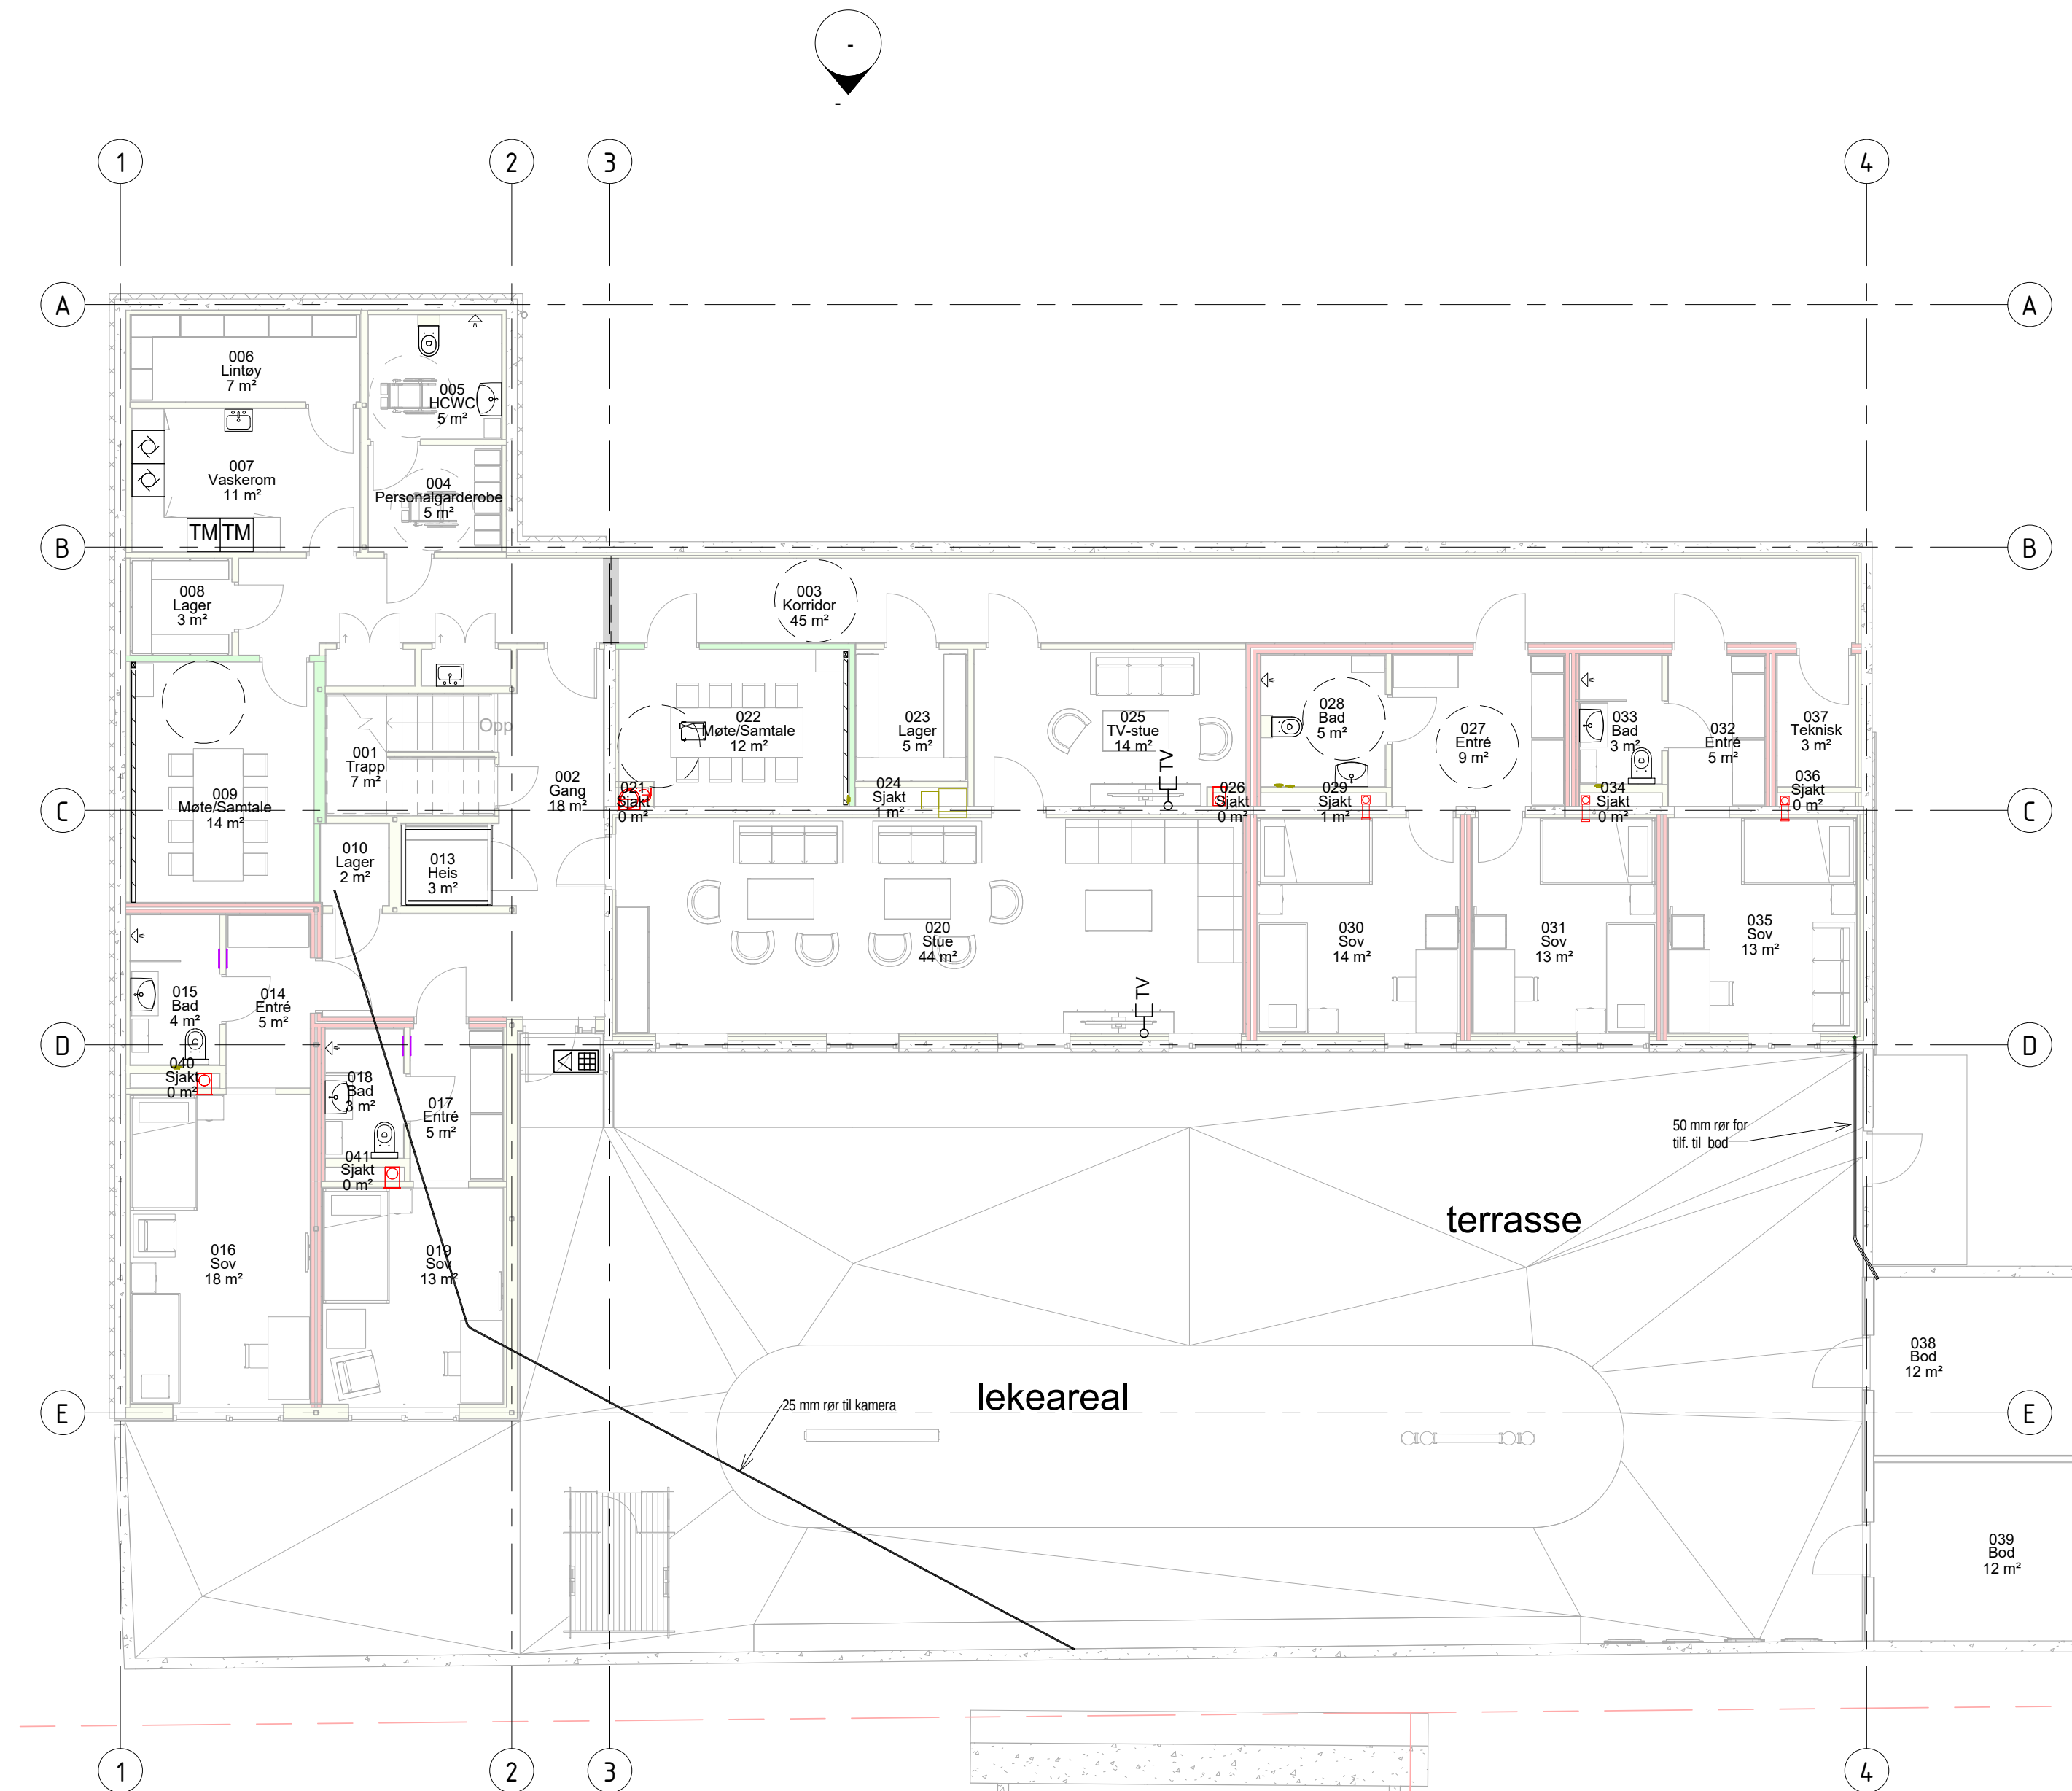
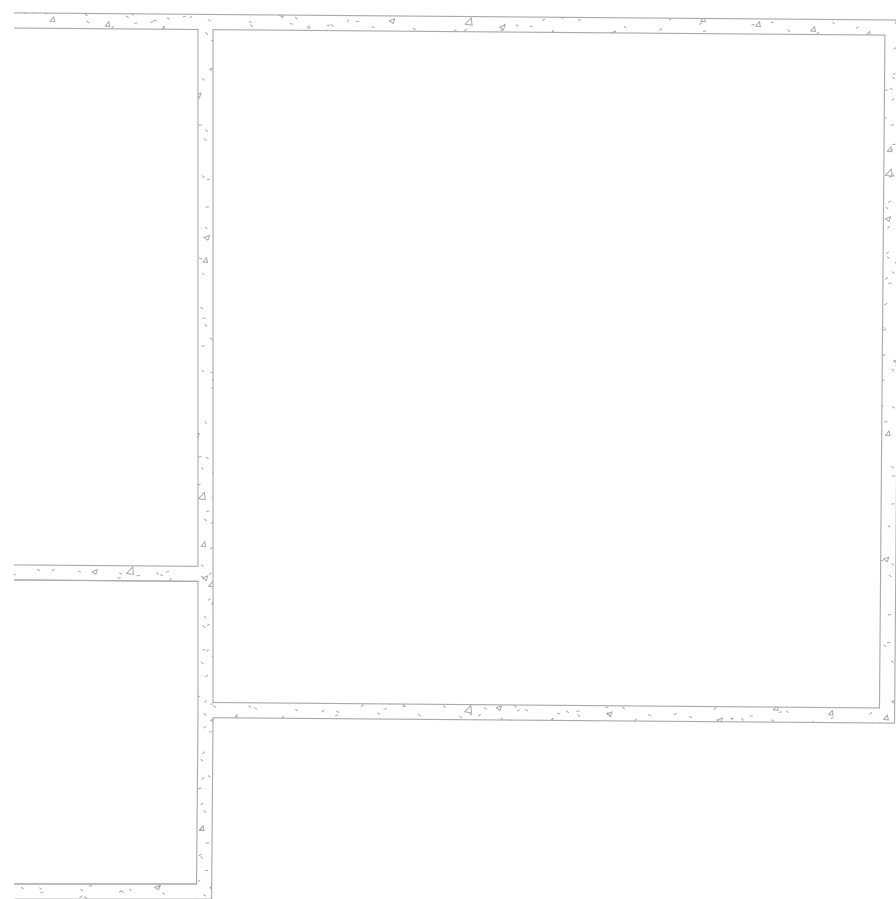
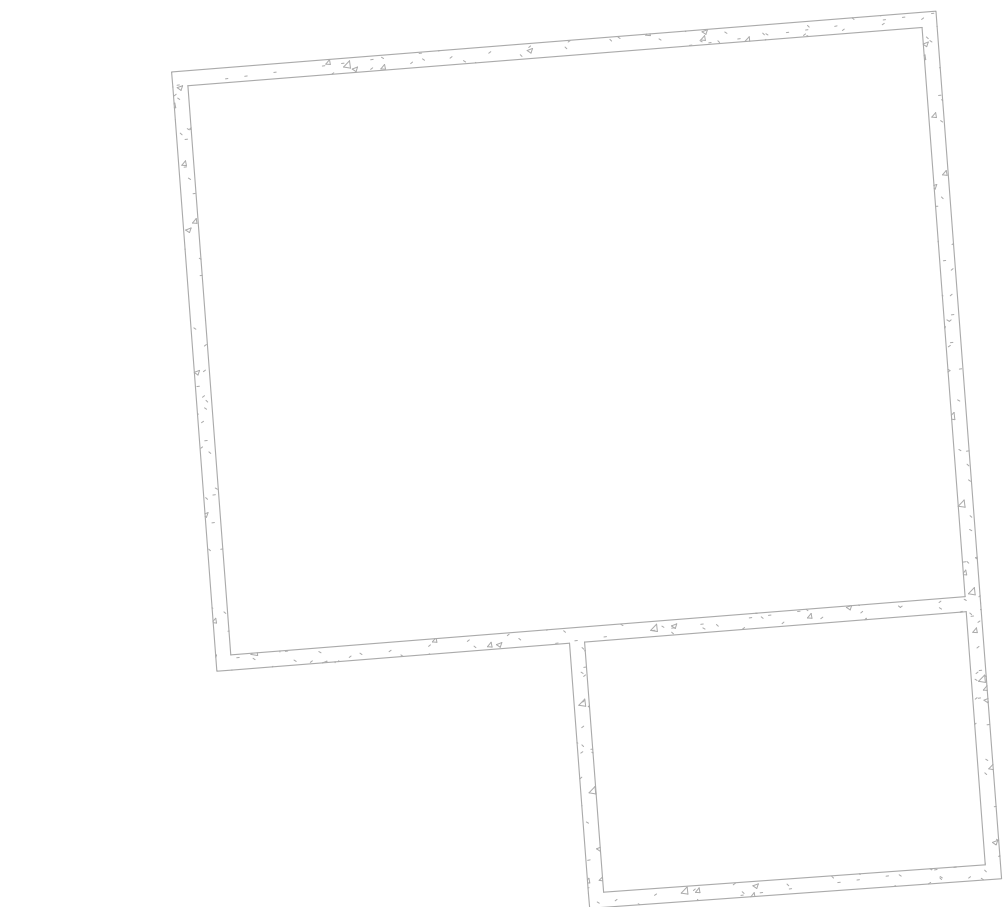


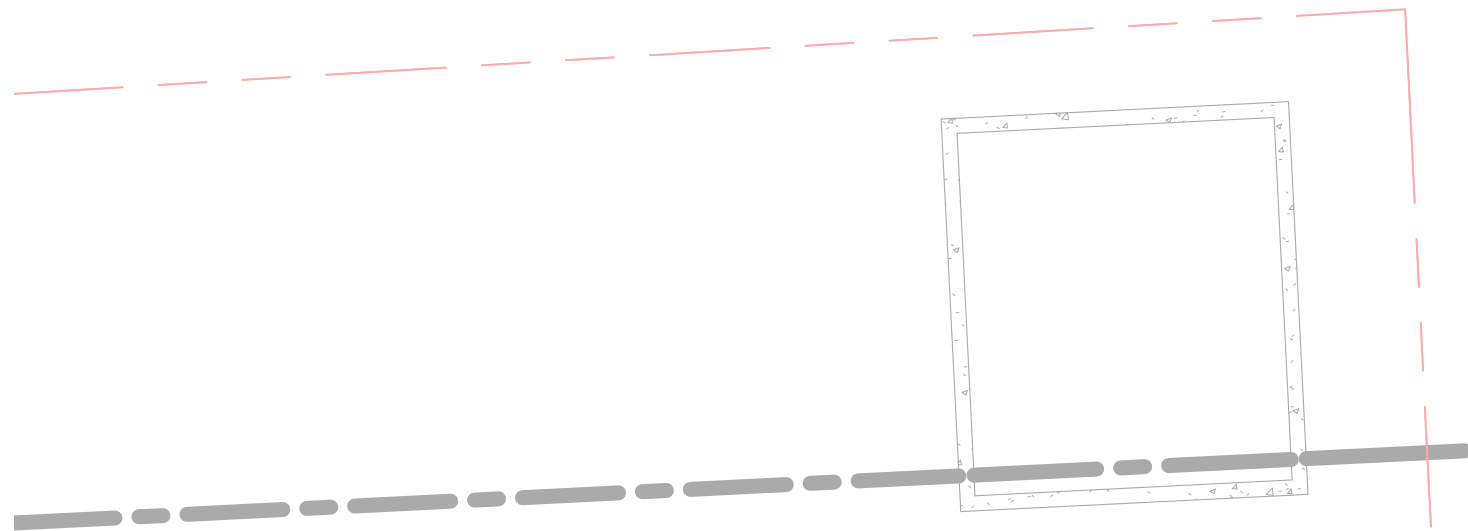

Tegn Nr	Rev
E 740 20 01	

Nr		Revisjon Gjelder		Dato utført		Sign	Dato kontr		Sign
Tiltakshaver		Ålesund kommunale Eiendom KF							
Oppdragsgiver		HENT							
Krisesenteret Sunnmøre									
Utomhus elkraft									
Mal		Dato Utført		13.09.16		Sign	Dato Kontr.		Approver
HARALD HJELLE ARKITEKTER AS		6282 BRATTVAG		WWW.HJELLE.ORG		firmapost@hjelle.org		ARK	
RAMBOLL								RIB	
RIKSHEIM CONSULTING AS								RIV	
KVALSUND KVALSUND INGENIØRER AS								RIE	
								E 740 20 01	