


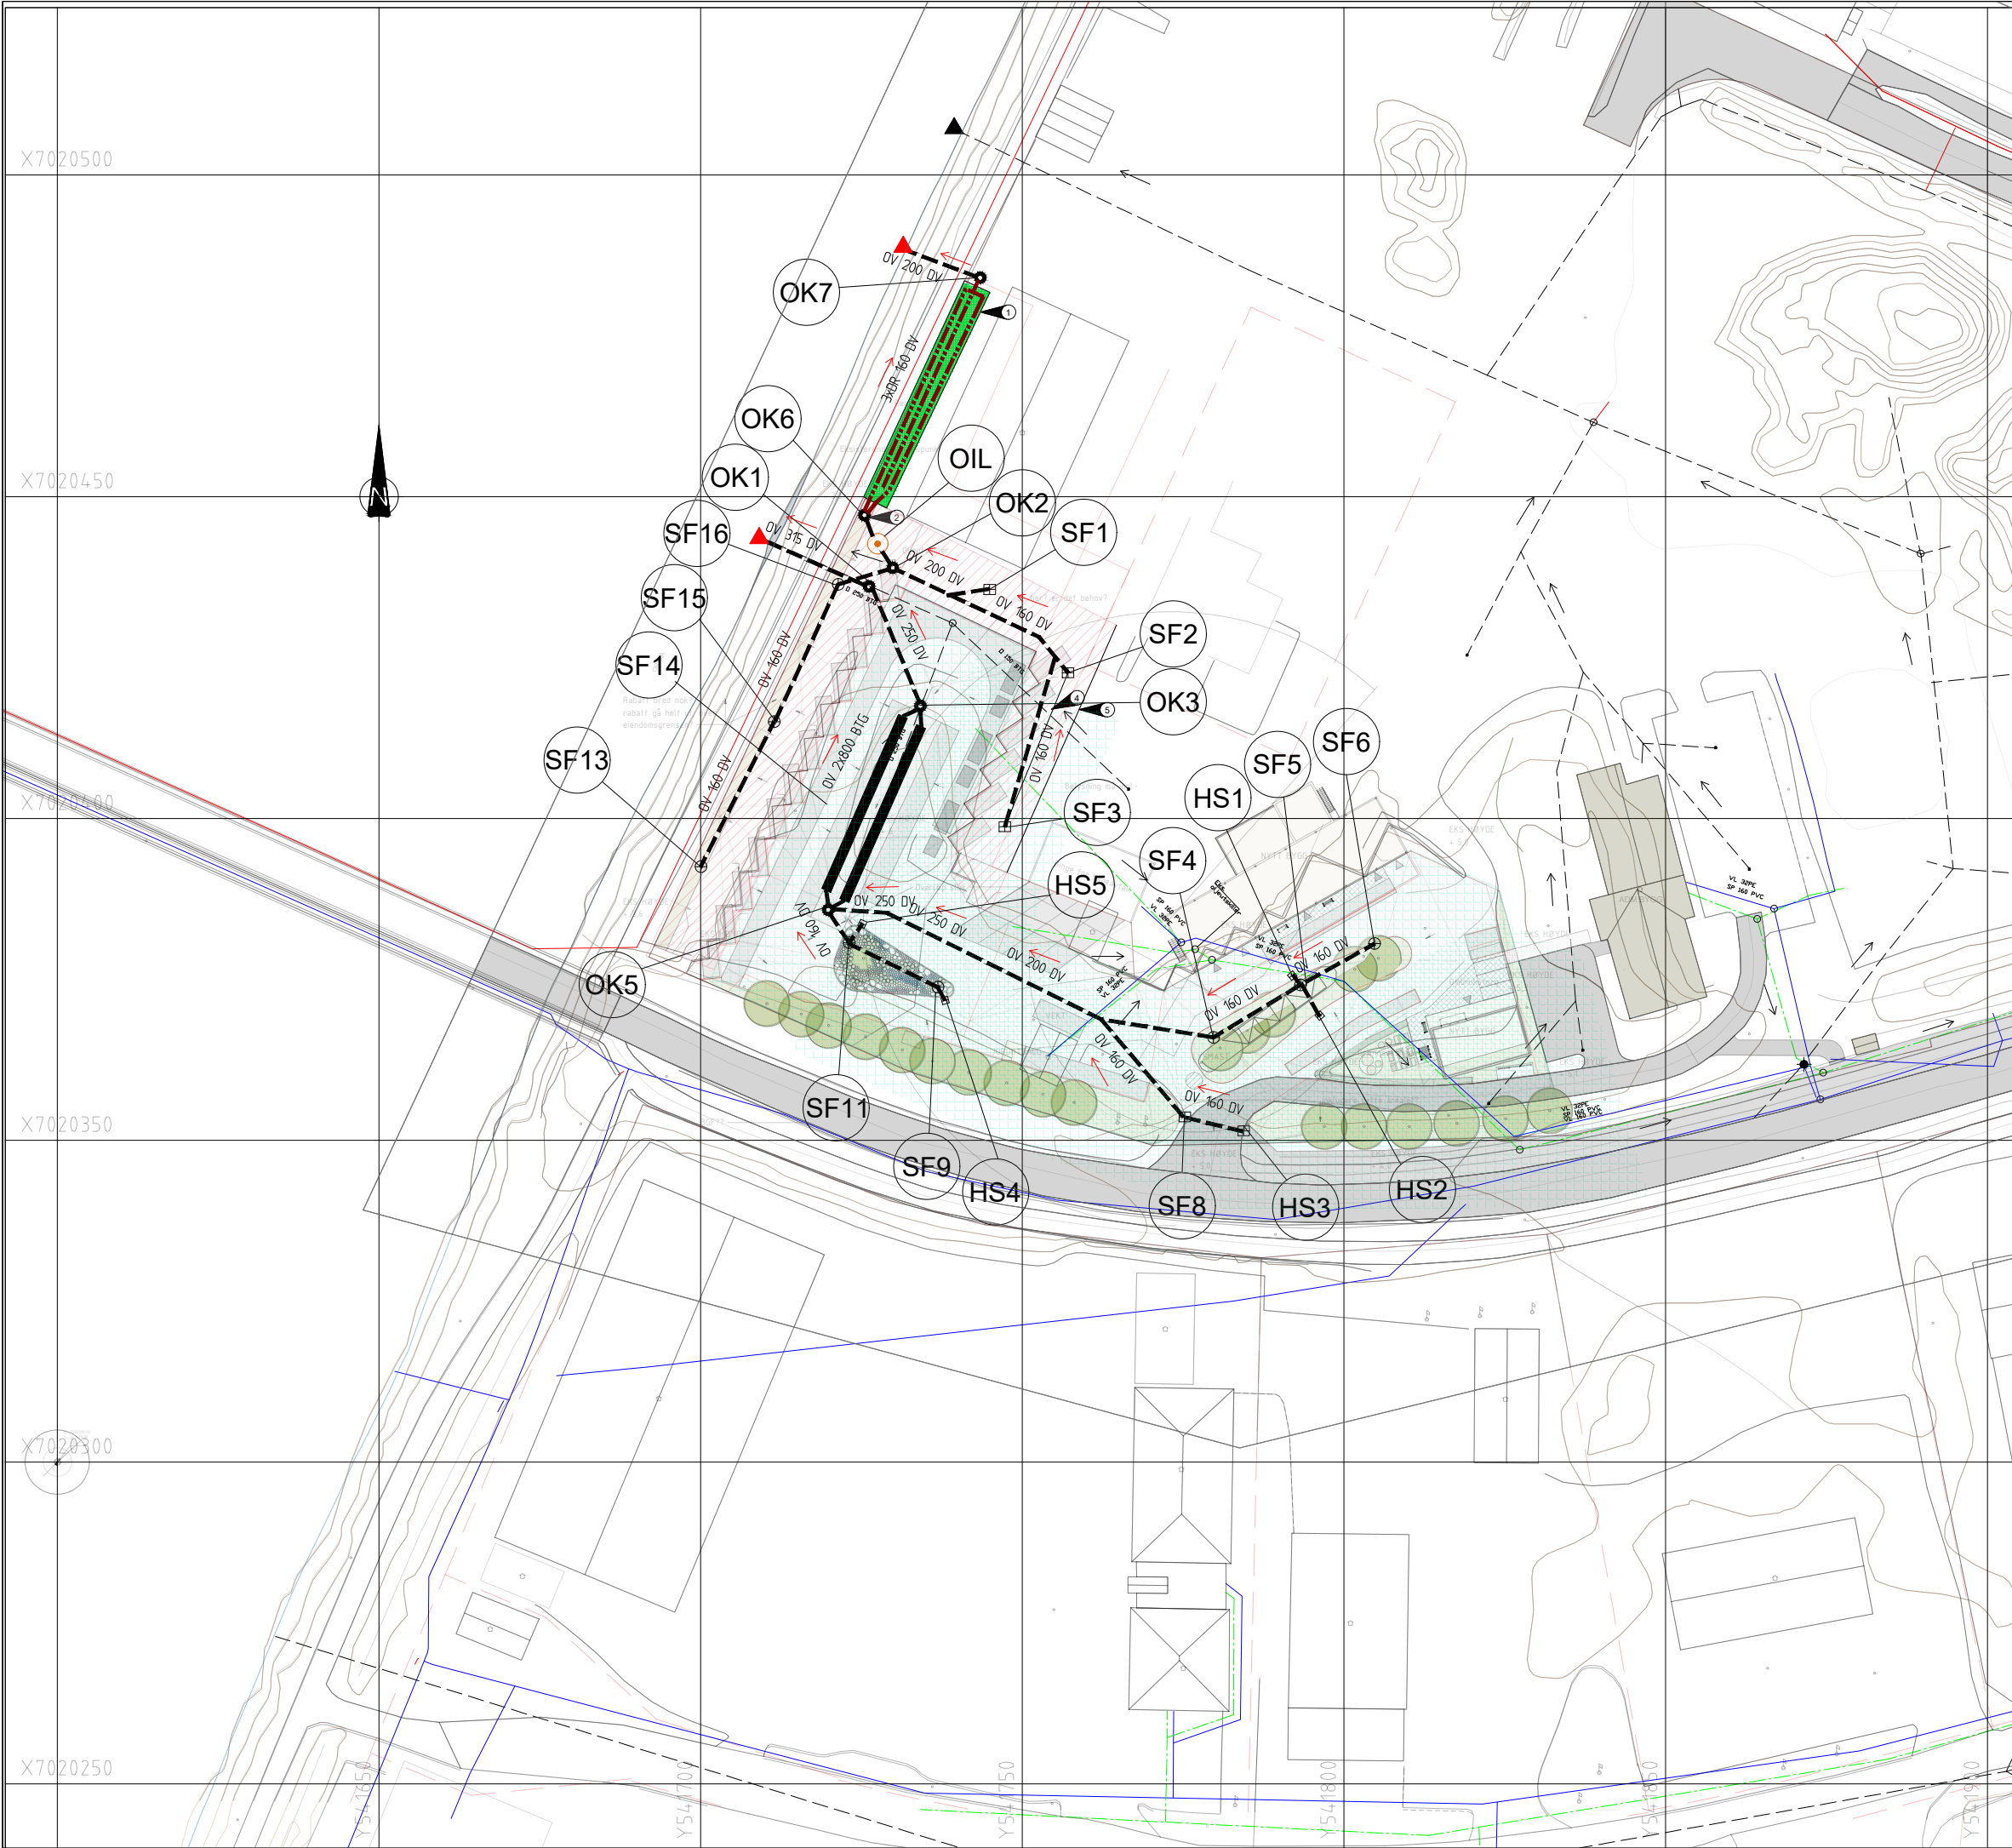

MERKNADER

- Utførelse av alle ledninger, kummer, armatur og tilkoblinger skal utføres i henhold til Orkland kommunes VA-norm.
- Plassering og høyder på alle eksisterende VA ledninger er basert på antagelser/innmålingsdata. På grunn av usikkerhet rundt innmålingsdataen, kan avvik påregnes.
- Alle bend i trykkledninger som ikke er strekkfast må forankres iht.
- Vannledninger med mindre enn 1,8 meter overdekning og avløpsledning med mindre enn 1,4m ovedekning skal frostsikres i samsvar med VA-normen i Orkland kommune.
- Iht. VA norm i Orkland kommune, skal det kun brukes langbend for avløpsledninger.
- Dimensjoner i VA-planen er veiledende, endelig dimensjon skal fastsettes i detaljprosjektering

- 1 Regnbed/Biofilter iht. VA-Miljøbladene nr. 106
- 2 Fordelingskum/fordelingspumpe
- 3 Kum med virvelkammer/regulator
- 4 Ny lavbrekkslinje skal etableres for oppsamling av overvann fra urent areal.
- 5 Ny høybrekk etableres for å avgrense omfanget av urent areal

Generelt:

Kartplan (x,y): Euref 89 - UTM 32
Høydereferanse: NN2000

TEGNFORKLARING

- Vannledning >= 160
- Vannledning <= 50
- Spillvannsledning
- Overvannsledning
- Drensledning
- Urent overflate
- Rent overflate
- Vannkum
- Overvannskum
- Stakekum
- Sandfang Gate
- Sandfang m kuppelrist
- Sluk
- Oljeutskiller
- Brannuttak kum
- Fallretning
- Grenrør
- Utløp
- Brannuttak Hydrant

PROSJEKTERT: EKSISTERENDE:

- Vannledning >= 160
- Vannledning <= 50
- Spillvannsledning
- Overvannsledning
- Drensledning
- Urent overflate
- Rent overflate
- Vannkum
- Overvannskum
- Stakekum
- Sandfang Gate
- Sandfang m kuppelrist
- Sluk
- Oljeutskiller
- Brannuttak kum
- Fallretning
- Grenrør
- Utløp
- Brannuttak Hydrant

Prosjektnavn: Ny Okanger gjenvinningsstasjon	Tegningsdato	15.08.2026
Oppdragsgiver: ReMidt IKS	Prosjektleder	Hege Nori Glærum
Springer gjenvinningsstasjon	Prosjektleder	Pernille Skrettingland
VA plantegning	Prosjektnummer	10253288
	Målestokk	1:500
	Koordinatsystem	UTM 32
	Vertikalsystem	NN2000
	Arkformat	A3
	Statuskode	
	Fagkode	VA
	Tegningstatus	Forelig
	Revisjon	
Utført av NONASS	Kontrollert av NOTRSL	Godkjent av NO1B7Q
	Tegningsnr	H101