

X7020450


X7020400

X7020350

Y541900

Y541750

Y541700

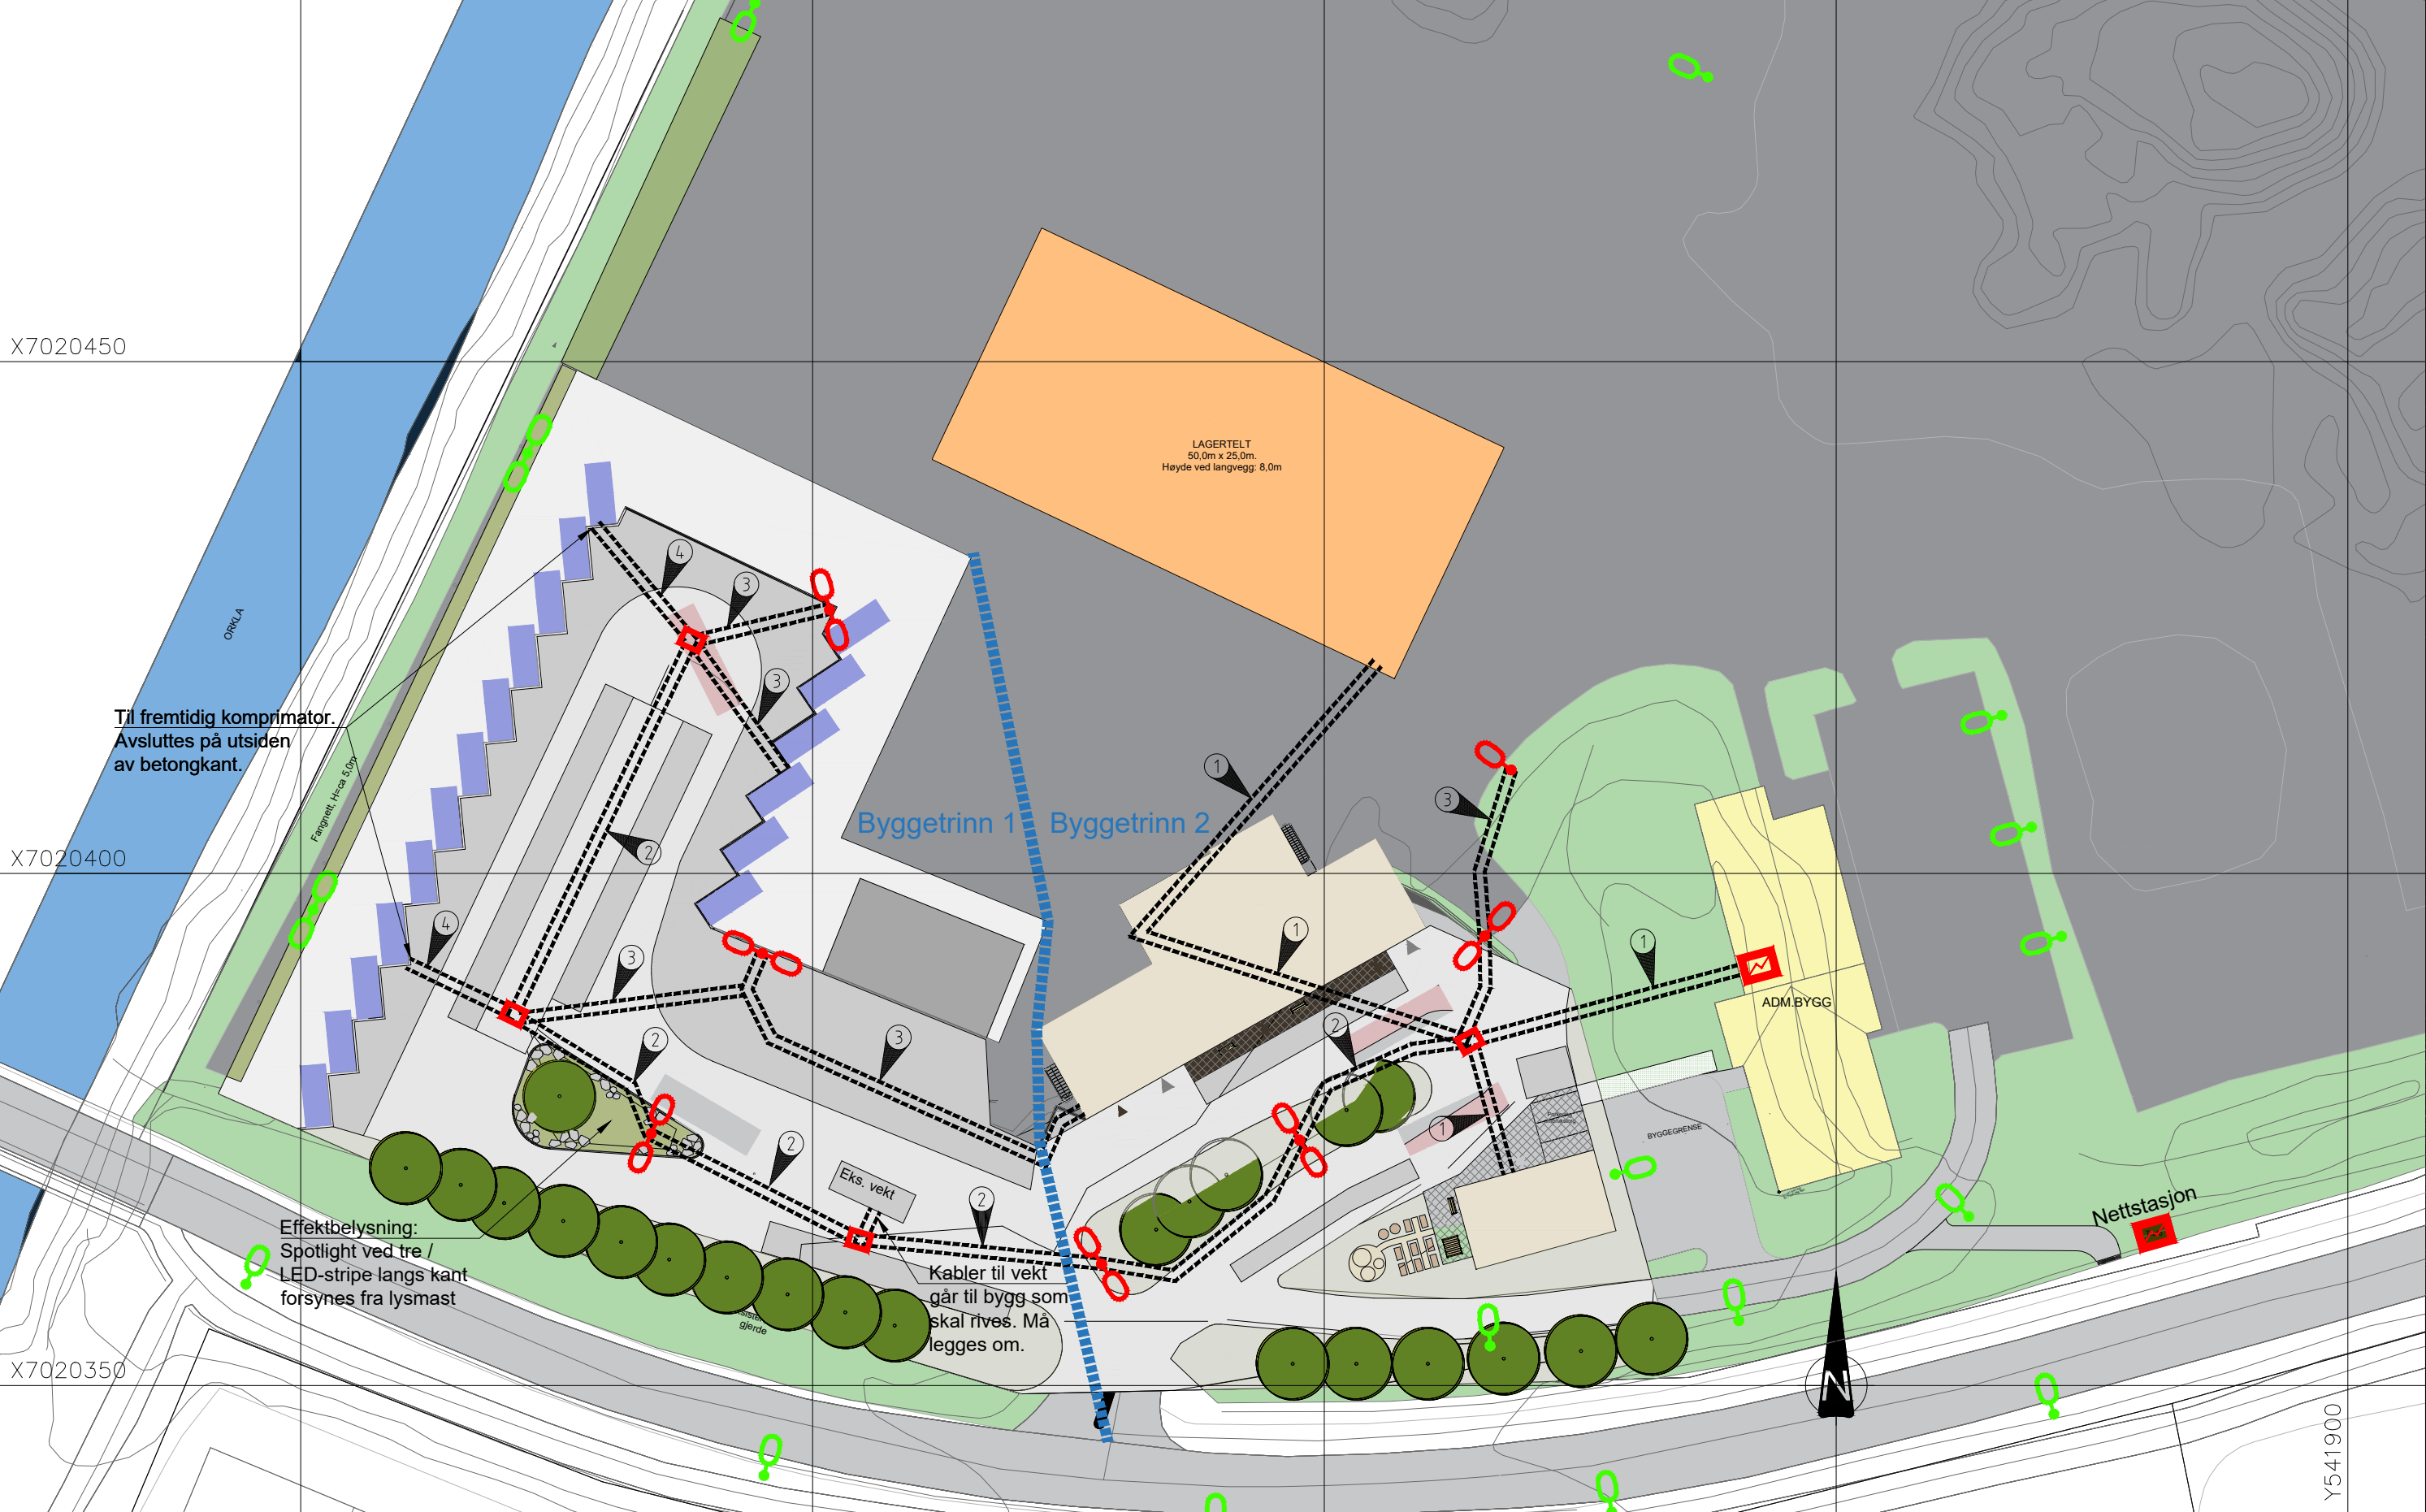


Til fremtidig komprimator.
Avsluttes på utsiden
av betongkant.

Effektbelysning:
Spotlight ved tre /
LED-stripe langs kant
forsynes fra lysmast

Eks. vekt

Kabler til vekt
går til bygg som
skal rives. Må
legges om.

Grøftesnitt:

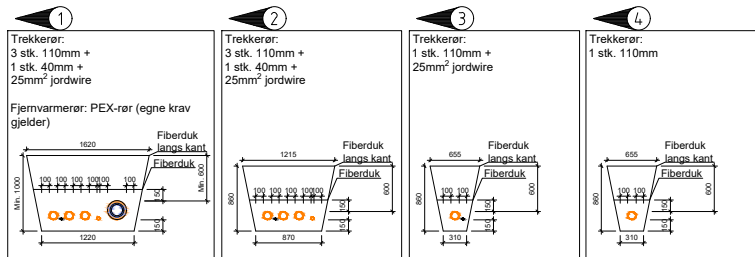

Tegnforklaring:

- Se egen detalj / grøftesnitt (eksempel 1)
- Trekkerør
- Trekkeum, TK2
- Ny veglysmast
- Eksisterende veglysmast
- Fordeling

Prosjektnavn: Ny Okanger gjenvinningsstasjon			Tegningsdato	19.08.2026
Oppdragsgiver: ReMidt IKS			Prosjektleder	Hege Nori Glærum
Plantegning elektro			Prosjektnummer	Pernille Skrettingland
Kun til grunnlag for detaljprosjektering			Målestokk	10253288
			Koordinatsystem	1:500
			Vertikalsystem	UTM 32
			Arkformat	NN2000
			Statuskode	A3
			Fagkode	Elektro
			Tegningstatus	Tilbudsgrunnlag
			Revisjon	
			Tegningsnr	IN101



Utført av	Kontrollert av	Godkjent av
NOCALA	NOKIPE	NO1B7Q