



NORMALPROFIL G/S-veg
VEG 70100 (profil ca 350), M: 1:25

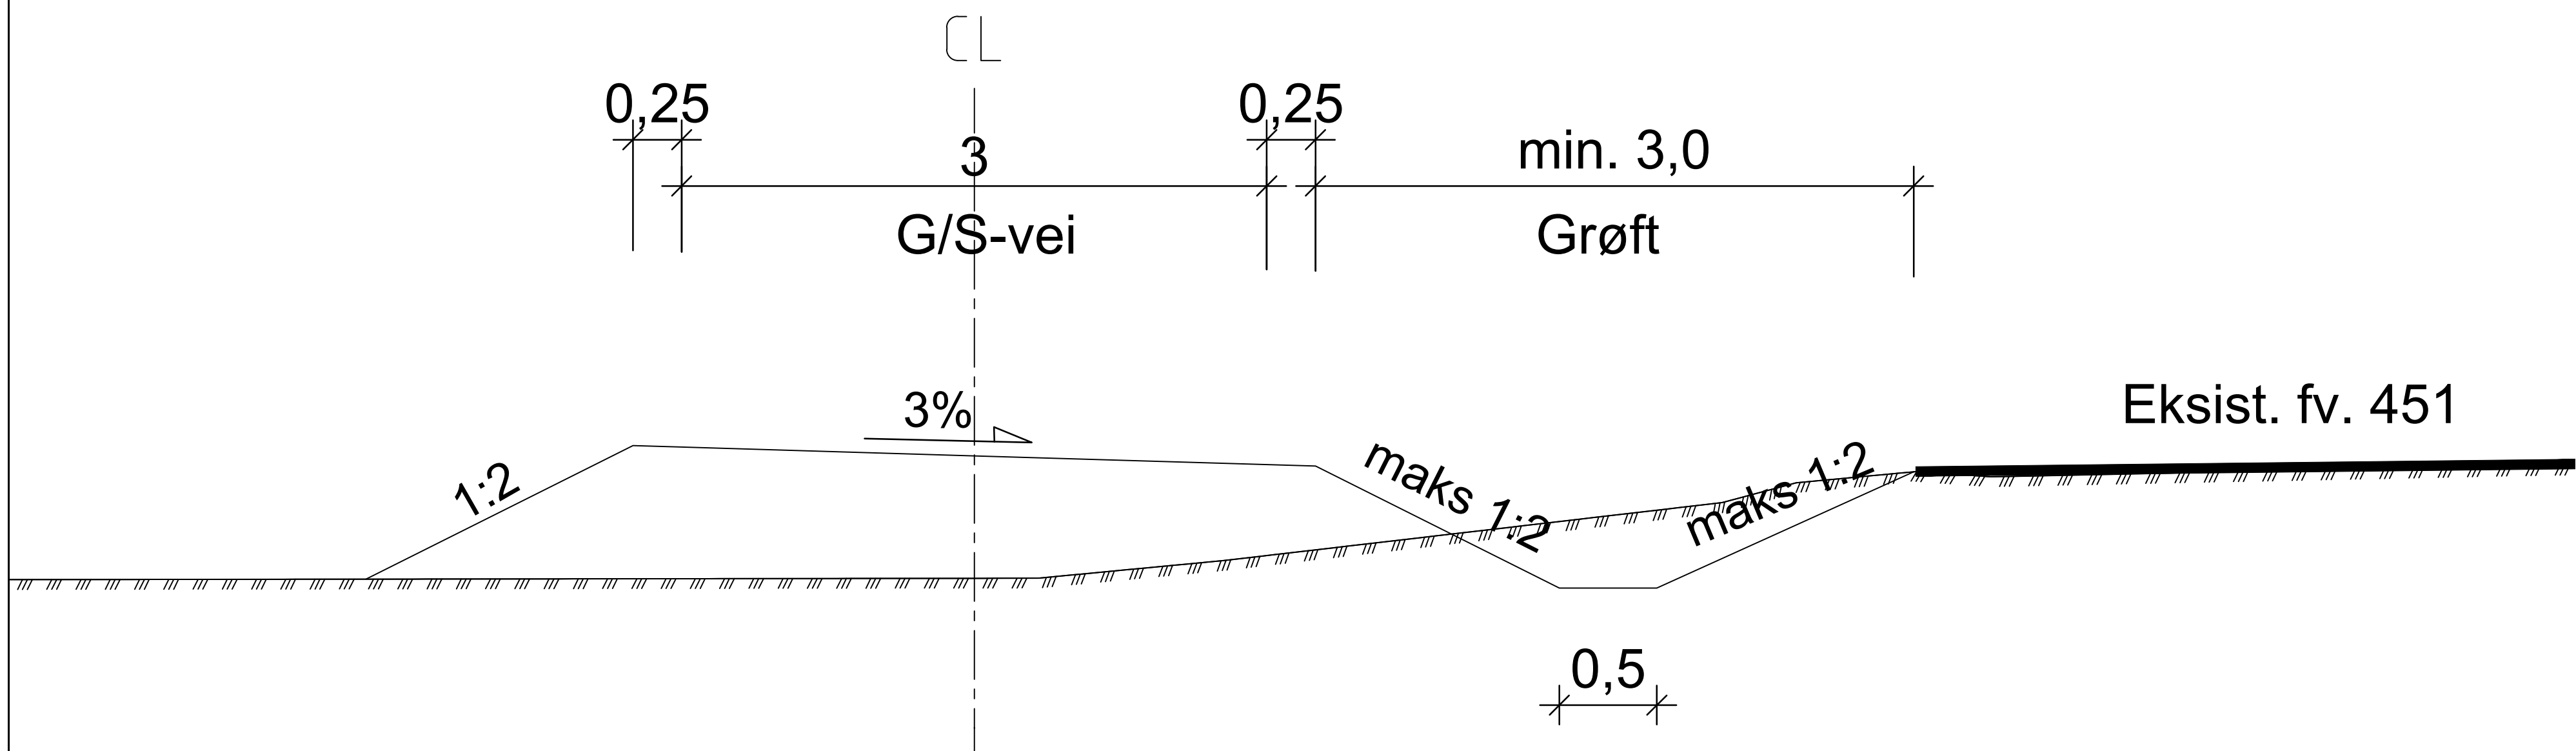

NORMALPROFIL G/S-veg
VEG 70100 (profil ca 425), M: 1:25

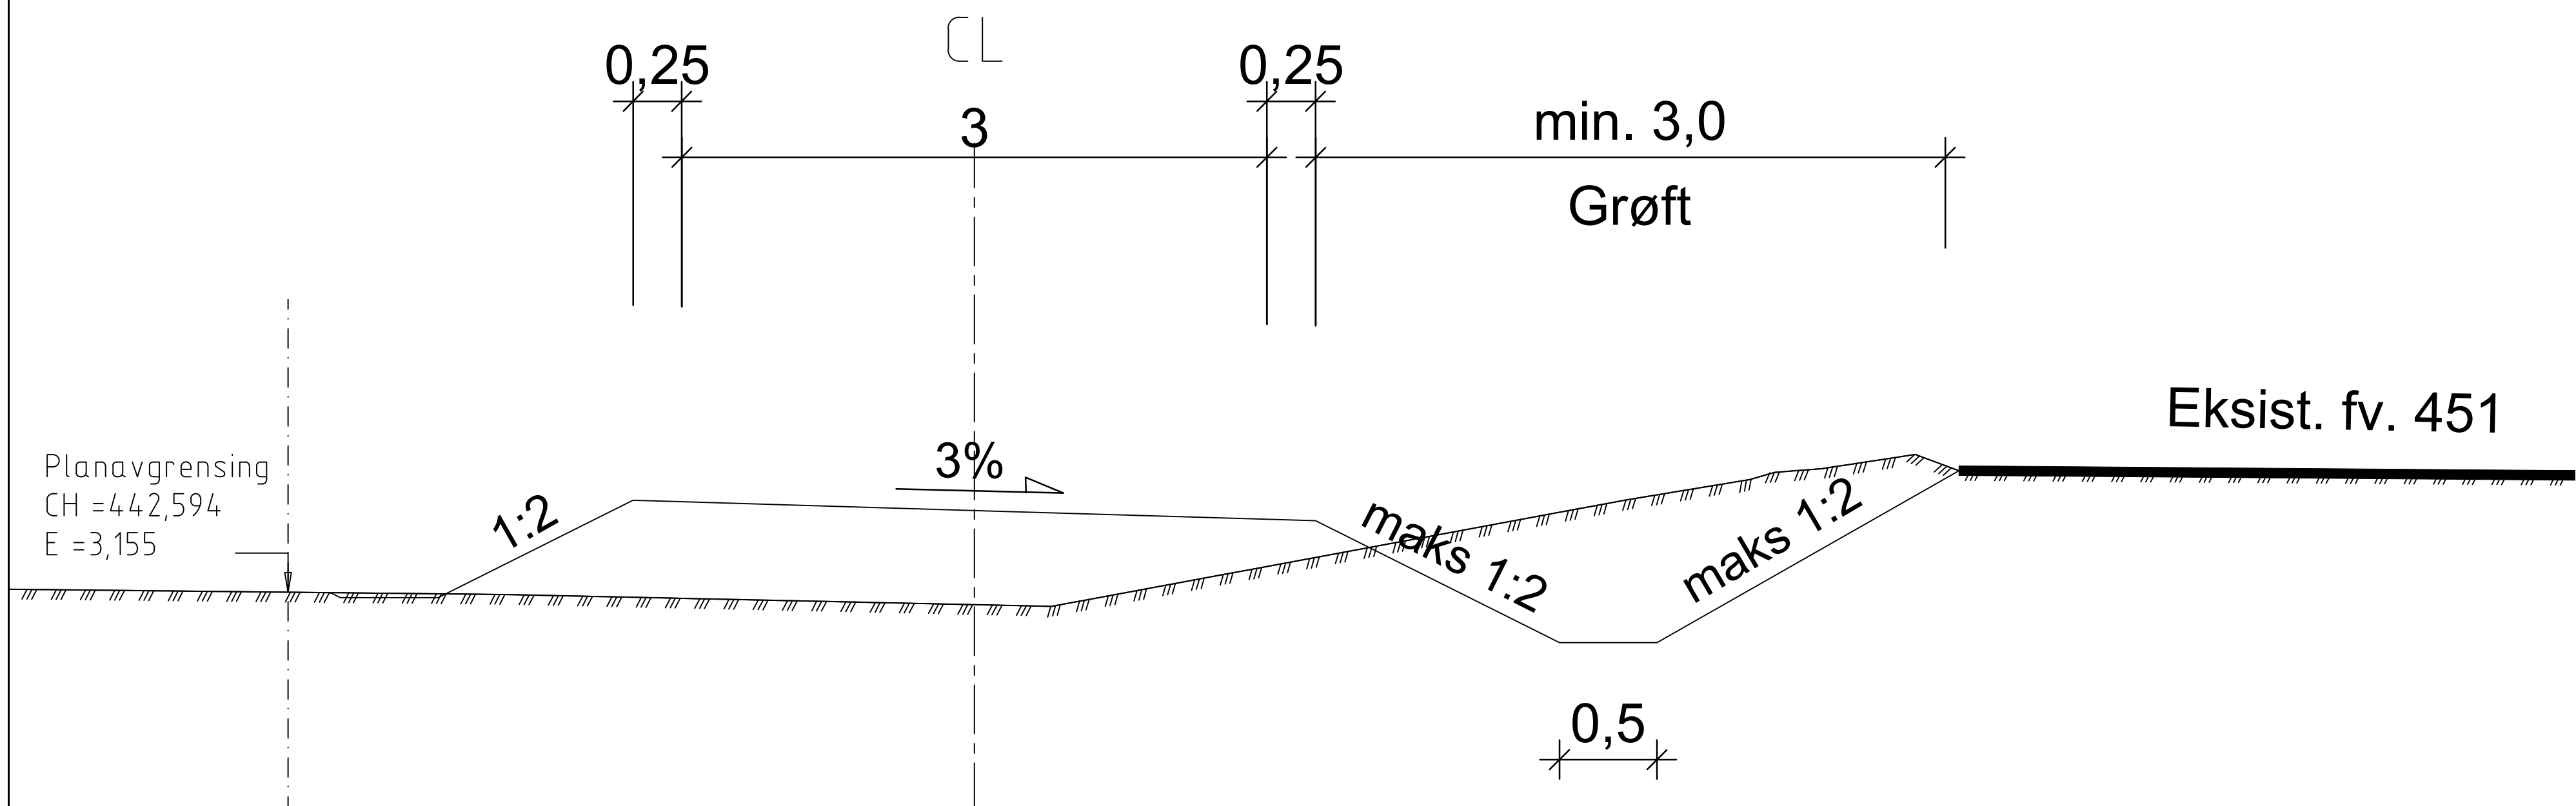


Gang- og sykkelveg

Antatt undergrunn Grus, sand, morene, leire (skjærfasthet > 37,5kPa), T4, bæreevnegruppe 6.
*merknad: endelig dybde avklares med vegteknolog.

Jordskjæring og fylling

M: 1:10

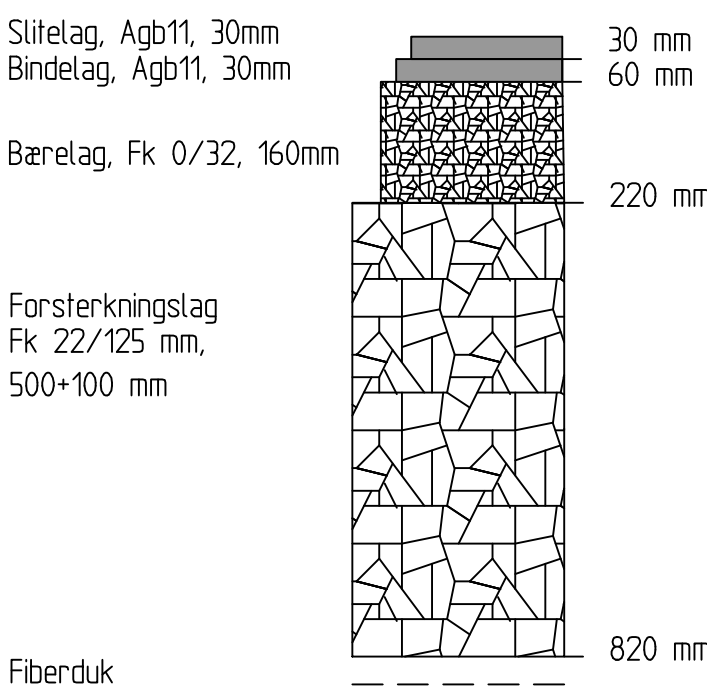


Fv 451 og Snurondell

Antatt undergrunn Grus, sand, morene, leire (skjærfasthet > 37,5kPa), T4, bæreevnegruppe 6, trafikkgruppe C.
*merkanad: endelig dybde avklares med vegteknolog.

Jordskjæring og fylling

M: 1:10

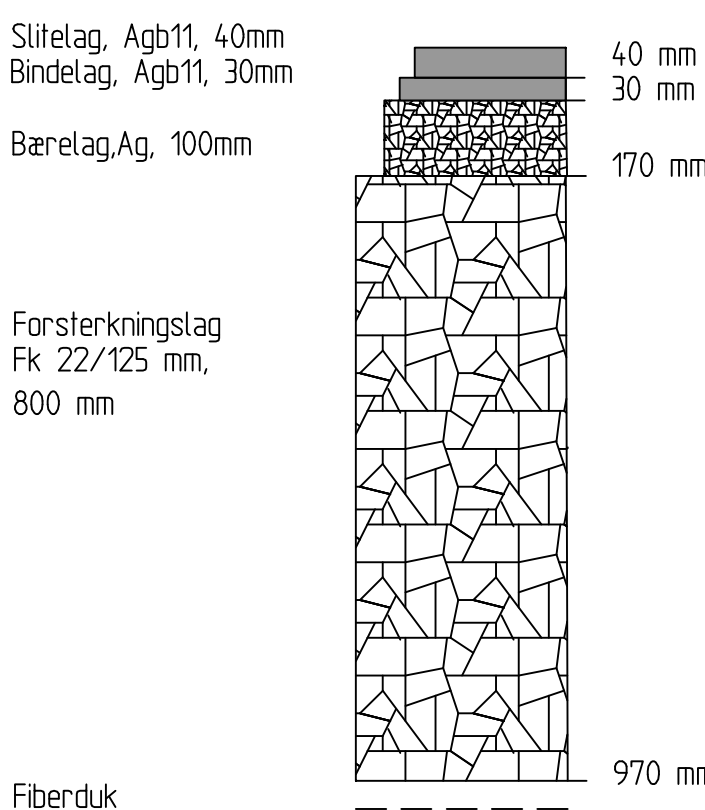

Revisjon	Revisjonen gjelder			Utdarb	Kontr	Godkjent	Rev. dato	
asplan viak			ØSTFOLD FYLKESKOMMUNE	Arkivref.				
				Tegningsdato		17.04.2026		
				Bestiller		danieba		
				Produsert for		Østfold FK		
				Produsert av		Asplan Viak		
				Prosjektnummer		30390		
				Prosjektfasenummer				
Fv. 451 Enhusveien-GS Normalprofiler og overbygning				Arkivreferanse		2024/25345		
				Målestokk A1-format		Som vist		
				Byggeværksnummer				
				Koordinatsystem		NTM10/NN2000		
Utdarbeidet av	Kontrollert av	Godkjent av	Konsulentarkiv	Tegningsnummer / revisjonsbokstav		F001		
OME	HBK	IH	648744-09					