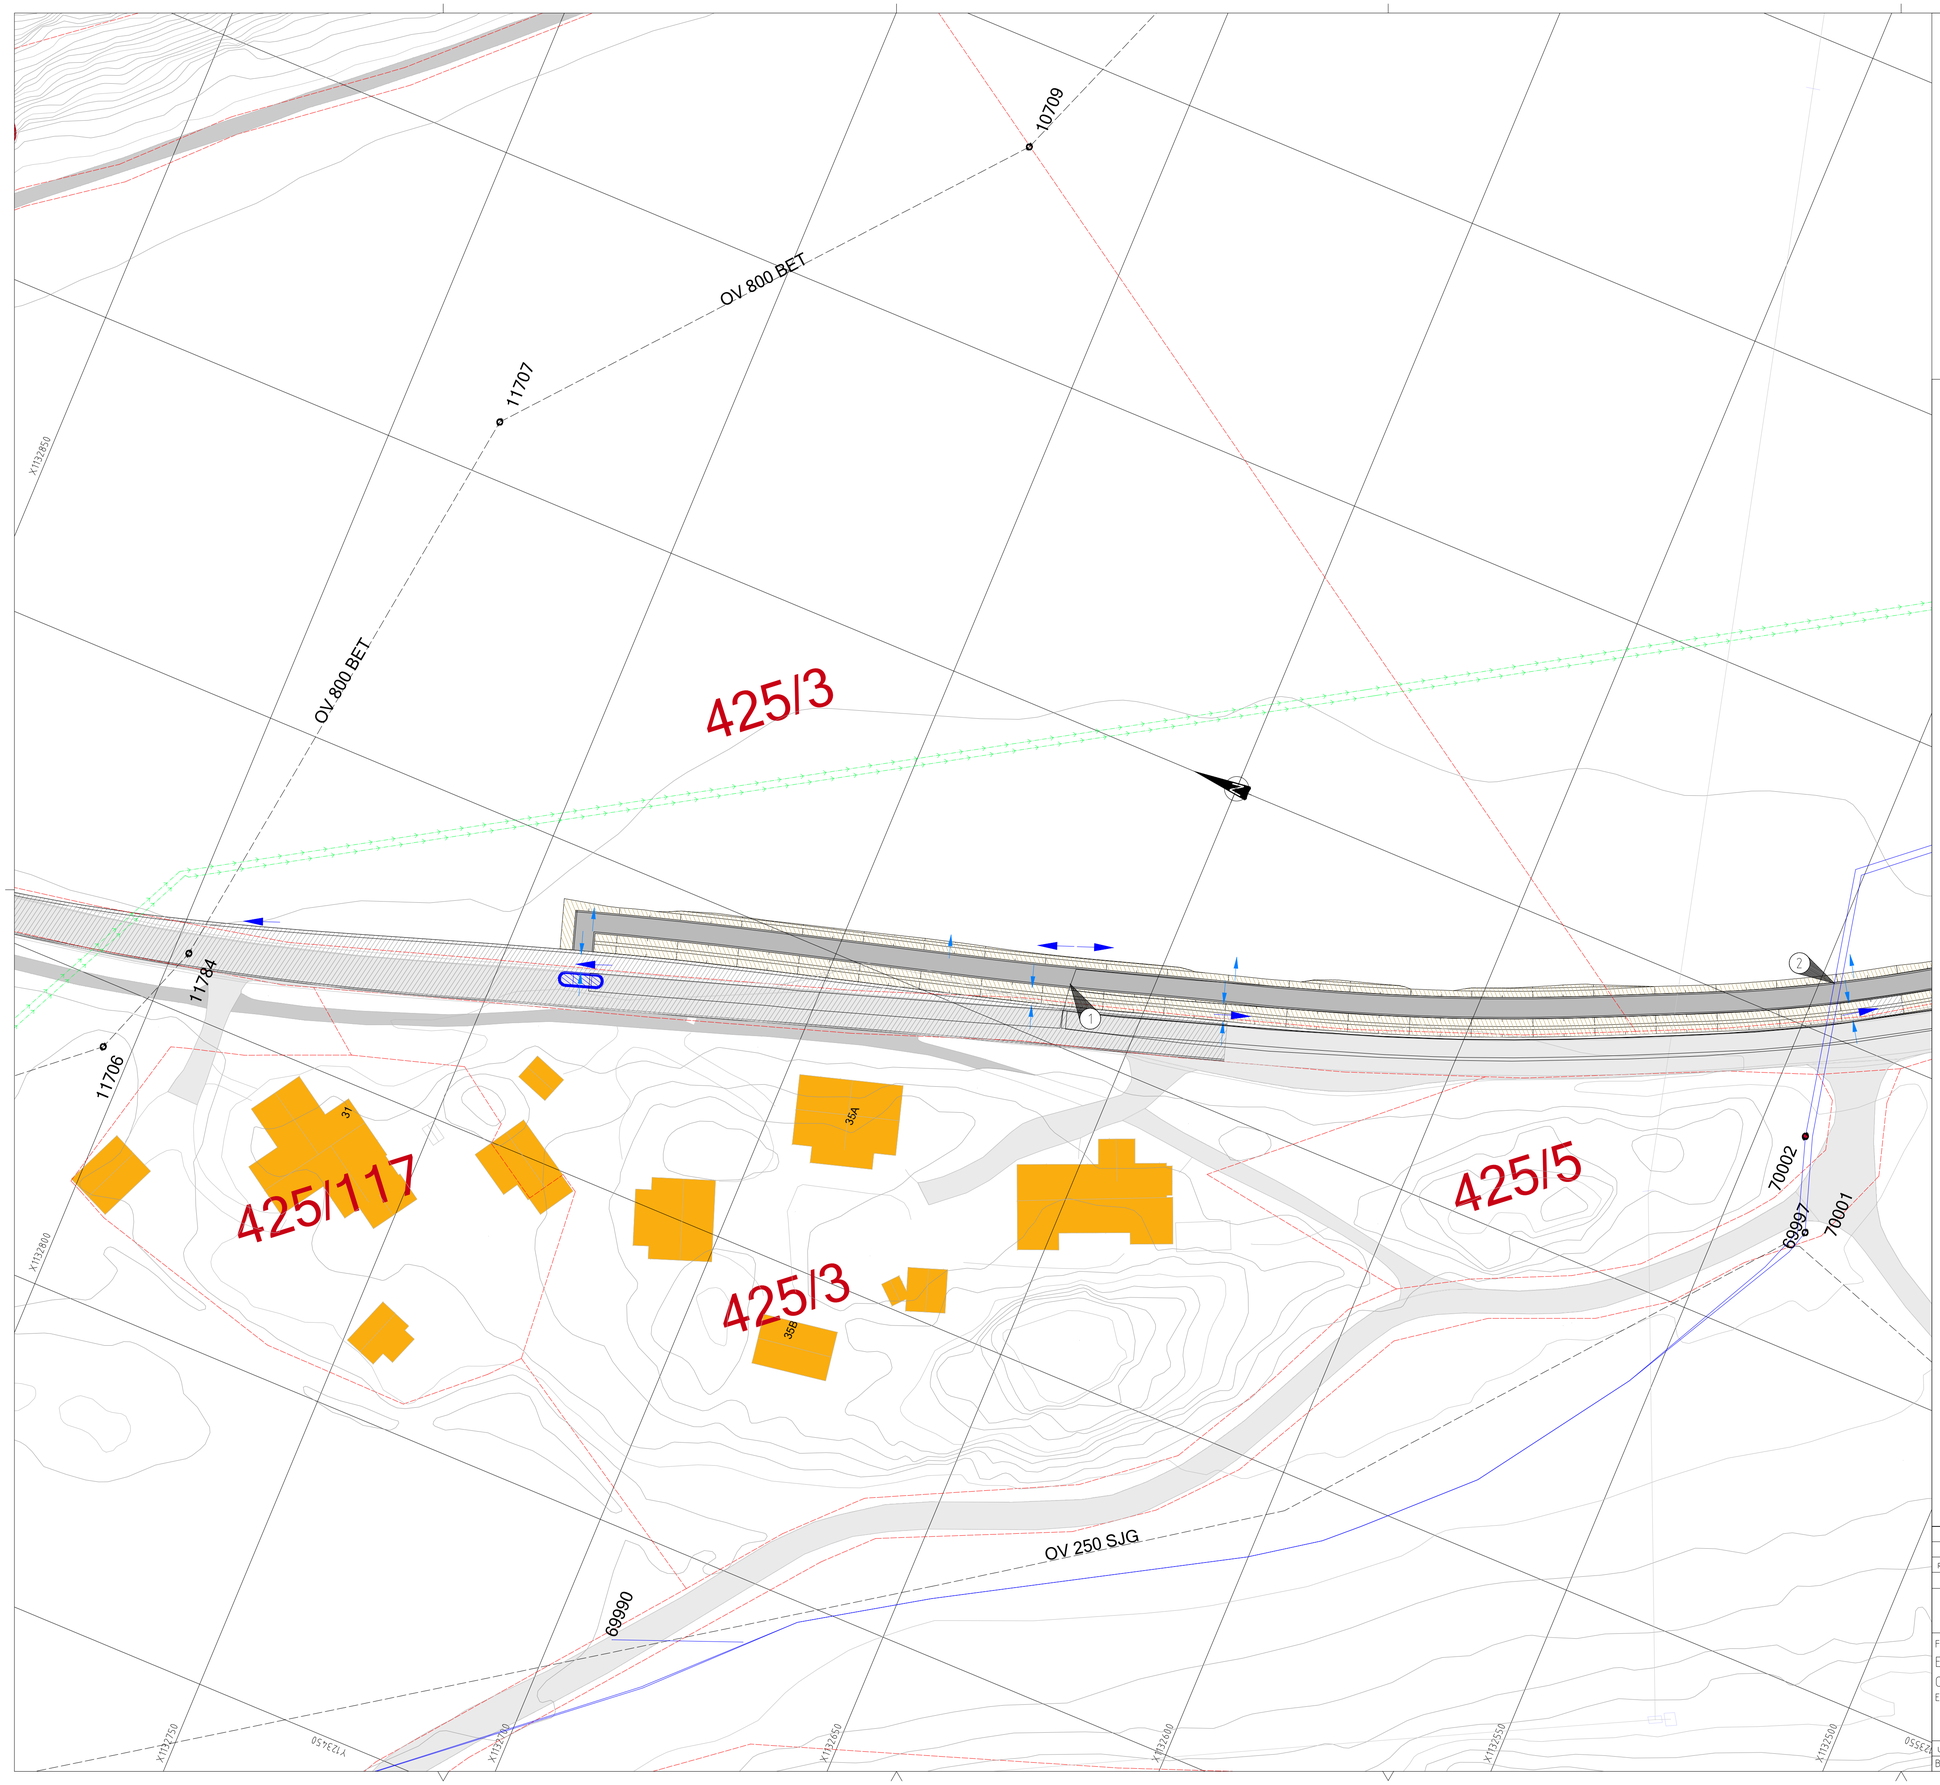

TEGNFORKLARING

	EKSISTERENDE	PROSJEKTERT
Overvannsledning		
Spillvannsledning		
Vannledning		
Spillvannpumpeledning		
Flomvei		
Vannavrenning		
Eiendomsgrense		
Kum		
Ledningstekst		OV 600 BTG
Fallretning		

Merknader:

1. Høybrekk for overvannsavrenning
2. Kryssende vannrør. Rørenes høyde er ukjent.

Eksisterende ledningsanlegg har kun veiledende beliggenhet. Det er observert på befaring at flere kummer har uriktig plassering sammenlignet med mottatt underlag. Alle kummer som plasseres i ny GSV må tilpasses i høyden slik at de ligger gjevnt med nytt asfaltdekke.

Henvisninger:

- Oversiktsplan del 2: GH002
- Plan og profiltegning, veg: C001 og C002
- Normalprofil og overbygning: F001
- Grunnerverv: W001 - W003

Revisjon	Revisjonen gjelder	Utarb	Kontr	Godkjent	Rev. dato
		Arkivref			

asplan viak

ØSTFOLD FYLKESKOMMUNE

Fv. 451
Enhuusveien-GS
Oversiktsplan del 1
Eksisterende VA

Tegningsdato	17.04.2026
Bestiller	danieba
Produsert for	Østfold FK
Produsert av	Asplan Viak
Prosjektnummer	30390
Prosjektfasenummer	
Arkivreferanse	2024/25345
Målestokk A1-format	1:500
Byggverksnummer	
Koordinatsystem	NTM10/NN2000

Utarbeidet av	Kontrollert av	Godkjent av	Konsulentarkiv	Tegningsnummer / revisjonsbokstav
BS	HBK	IH	648744-09	GH001