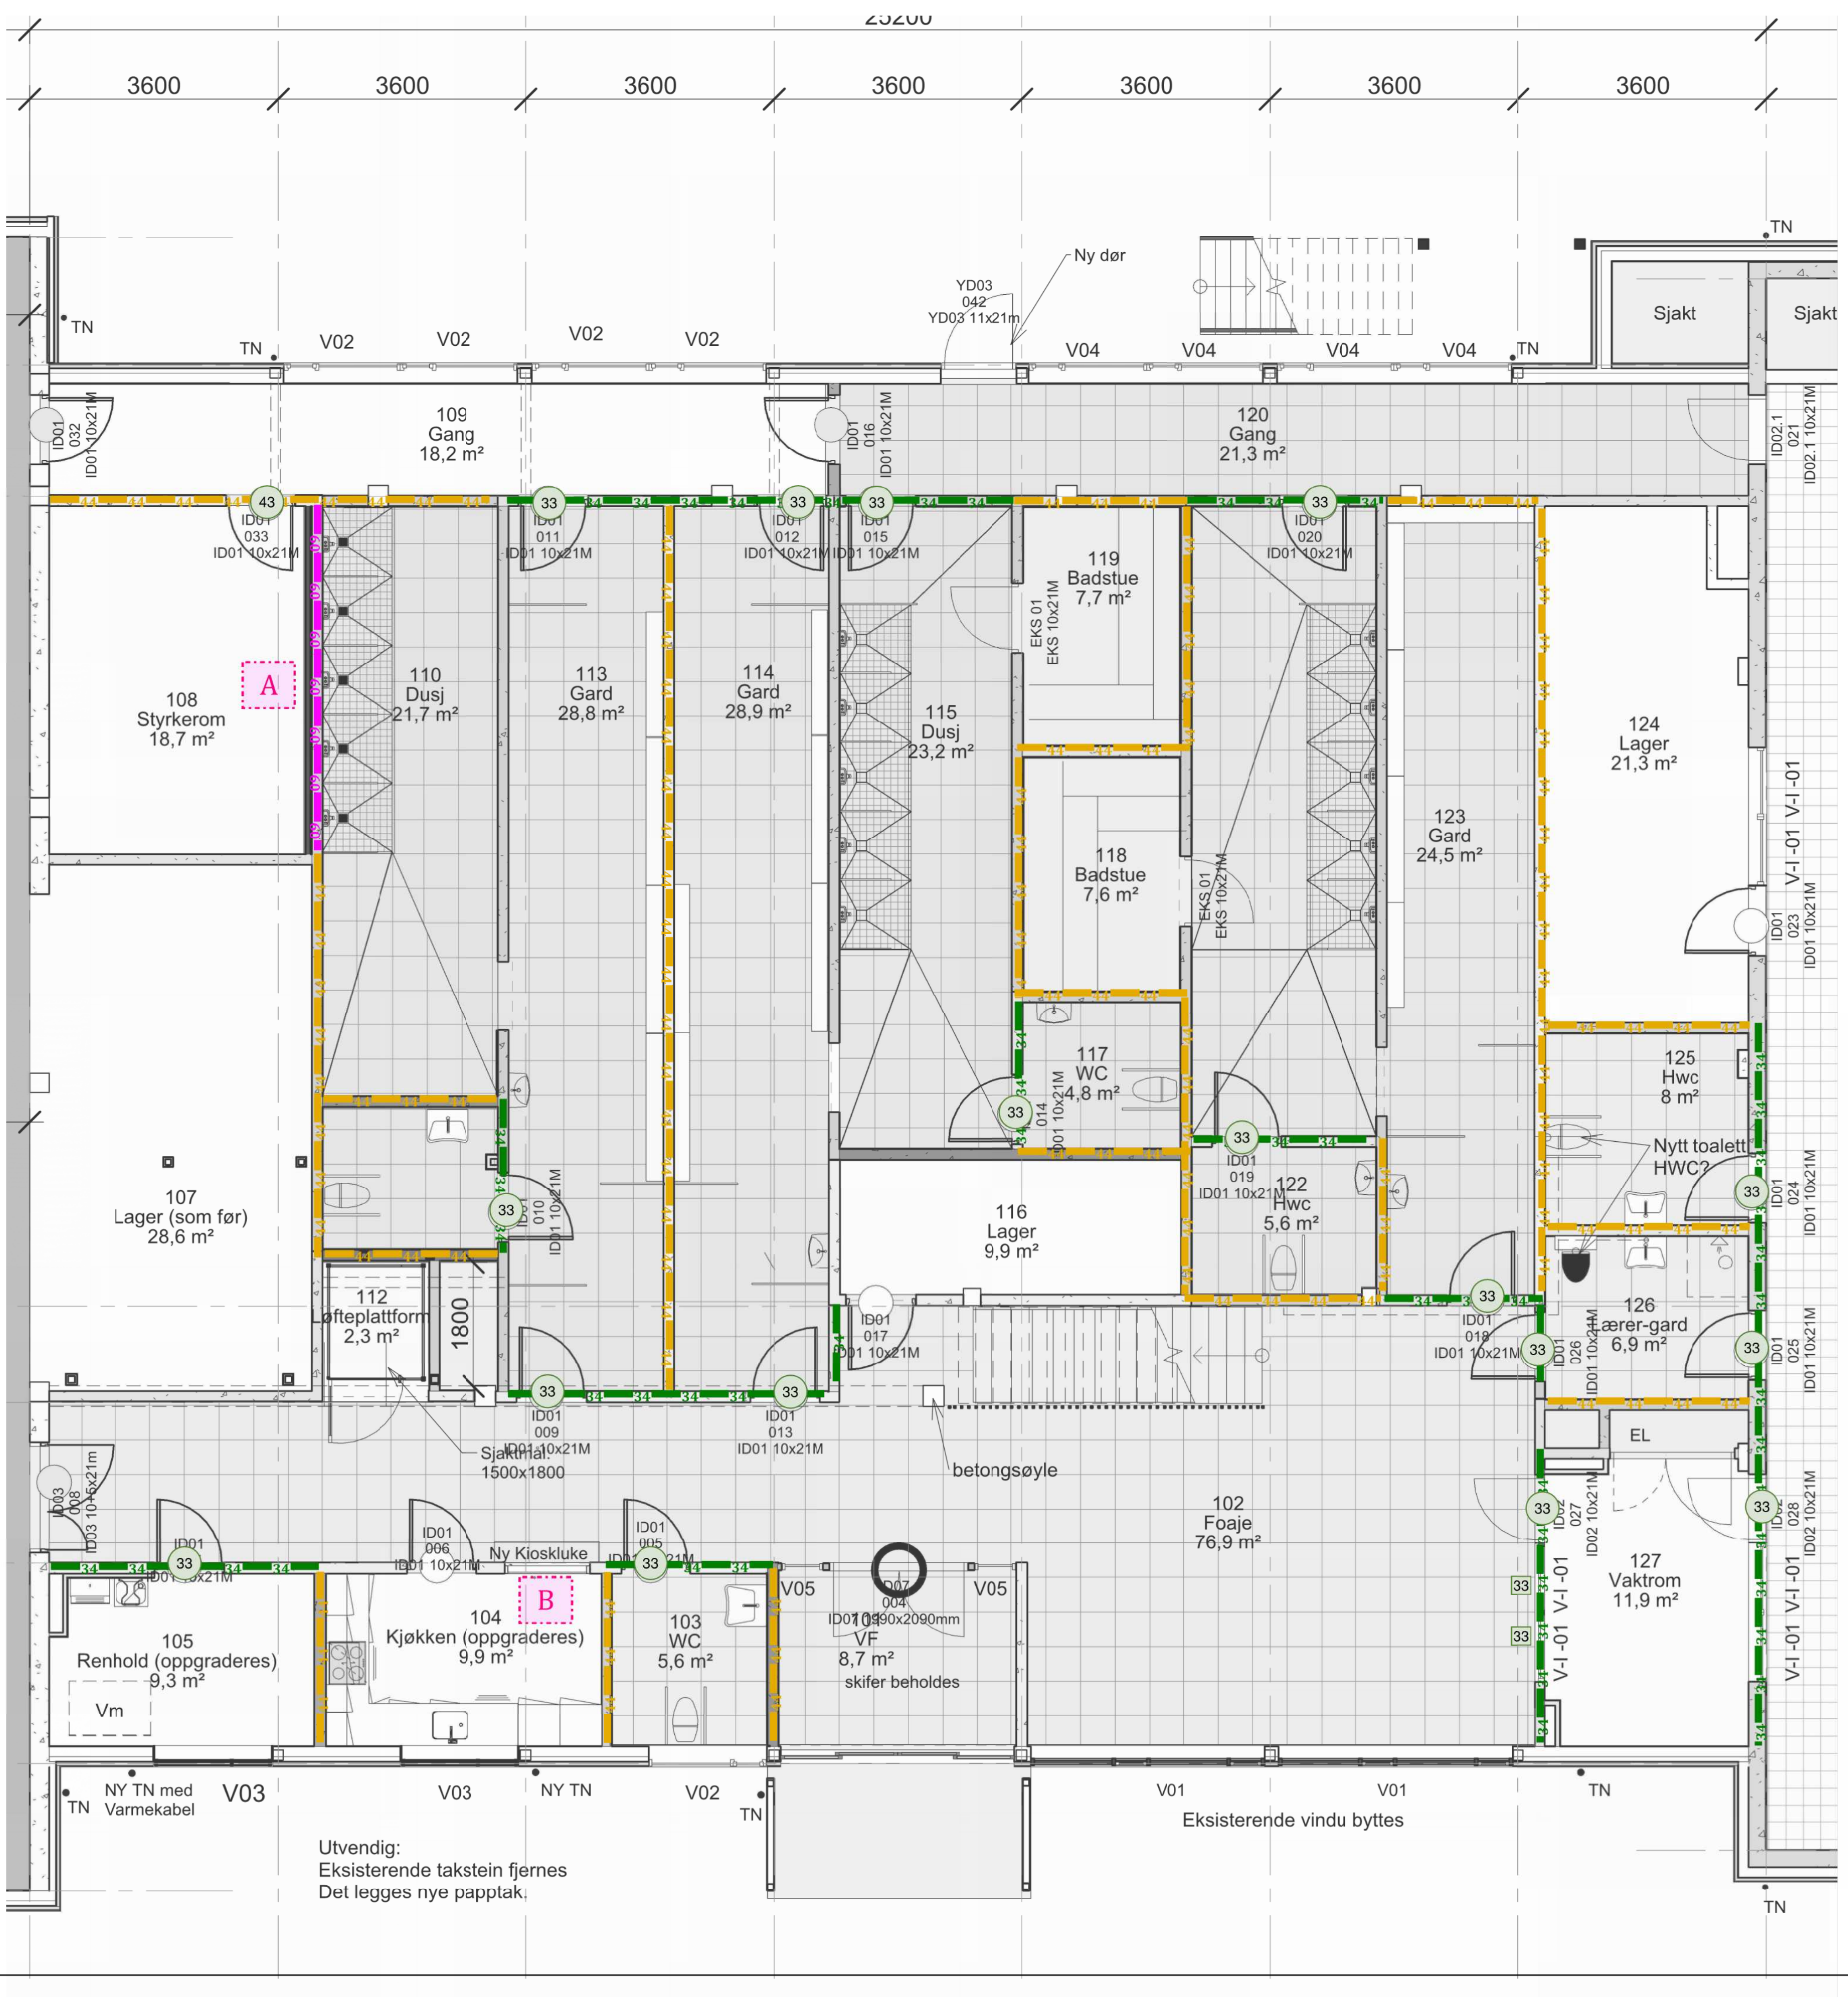
3600
3600
3600
3600
3600
3600
3600
TN
V02
V02
V02
V02
YD03
042
YD03 11x21m
Ny dør
V04
V04
V04
V04
Sjakt
Sjakt
ID01 032 ID01 10x21M
109 Gang 18,2 m²
ID01 016 ID01 10x21M
120 Gang 21,3 m²
ID02.1 021 ID02.1 10x21M
43
33
ID01 033 ID01 10x21M
ID01 011 ID01 10x21M
ID01 012 ID01 10x21M
ID01 015 ID01 10x21M
ID01 020 ID01 10x21M
34
A
108 Styrkerom 18,7 m²
110 Dusj 21,7 m²
113 Gard 28,8 m²
114 Gard 28,9 m²
115 Dusj 23,2 m²
119 Badstue 7,7 m²
EKS 01 EKS 10x21M
124 Lager 21,3 m²
123 Gard 24,5 m²
118 Badstue 7,6 m²
V-I-01
ID01 023 ID01 10x21M
117 WC 4,8 m²
ID01 014 ID01 10x21M
125 Hwc 8 m²
Nytt toalett HWC?
ID01 024 ID01 10x21M
107 Lager (som før) 28,6 m²
ID01 010 ID01 10x21M
116 Lager 9,9 m²
ID01 019 ID01 10x21M
122 Hwc 5,6 m²
126 Lærer-gard 6,9 m²
ID01 026 ID01 10x21M
ID01 025 ID01 10x21M
112 Løfteplattform 2,3 m²
1800
ID01 017 ID01 10x21M
ID01 018 ID01 10x21M
ID01 009 ID01 10x21M
ID01 013 ID01 10x21M
Sjakthal 1500x1800
betongsøyle
EL
ID03 008 ID03 10x21m
ID01 ID01 10x21M
ID01 006 ID01 10x21M
Ny Kiosk luke
ID01 005 ID01 10x21M
102 Foaje 76,9 m²
ID02 027 ID02 10x21M
ID02 028 ID02 10x21M
B
105 Renhold (oppgraderes) 9,3 m²
Vm
104 Kjøkken (oppgraderes) 9,9 m²
103 WC 5,6 m²
V05
V05
ID07 004 ID07 1090x2090mm
106 VF 8,7 m² skifer beholdes
127 Vaktrom 11,9 m²
NY TN med Varmekabel
V03
V03
NY TN
V02
V01
V01
Eksisterende vindu byttes
Utvendig:
Eksisterende takstein fjernes
Det legges nye papptak.

FELTMÅLT LUFTLYDISOLASJON, R'_w [dB]

- 🟩 34 🟩
- 🟦 37 🟦
- 🟨 44 🟨
- 🟥 48 🟥
- 🟪 60 🟪

Det er ingen krav til luftlydisolasjon mellom garderober, WC o.l. i NS 8175:2012. Kravene som er satt er anbefalinger som anses som tilstrekkelige for å redusere lydsmitte mellom brukerområdene, og som dermed ivaretar det overordnede kravet i TEK om tilfredsstillende lydforhold.

LABMÅLT LYDISOLASJON PÅ DØR OG GLASSFELT, R_w [dB]

Krav til dør R_w [dB]	Krav til glass R_w [dB]
XX	XX

KOMMENTARER

A	Anbefaling for å ivareta lydsmitte fra musikknivåer o.l.
B	Skyveluke gjør at det ikke settes noe krav mellom kjøkkenet og fellesareal.

Revisjon	Beskrivelse	Dato	Prod.	Kont.
01	Korrigering ifm. oppdatert tegningsgrunnlag	2026-08-14	JOO	HHR

Prosjektfase
Forprosjekt

Kunde
Plan3 Arkitektur AS

Prosjekt
Sørli idrettshall

Tegning
Lydtegning plan 1

PROVENO
Sluppenvegen 6
7037 Trondheim

Oppdragsnummer	Oppdragsansv.
11764	JOO
Produsert	**Kontrollert**
JOO	HHR
Utstedt	**Mål**
2026-06-02	

Kompleks	Bygg	Etg	Fag	System	Type	Løpenummer	Revisjon	Fase
		01	C	200	20	100	1	

A1