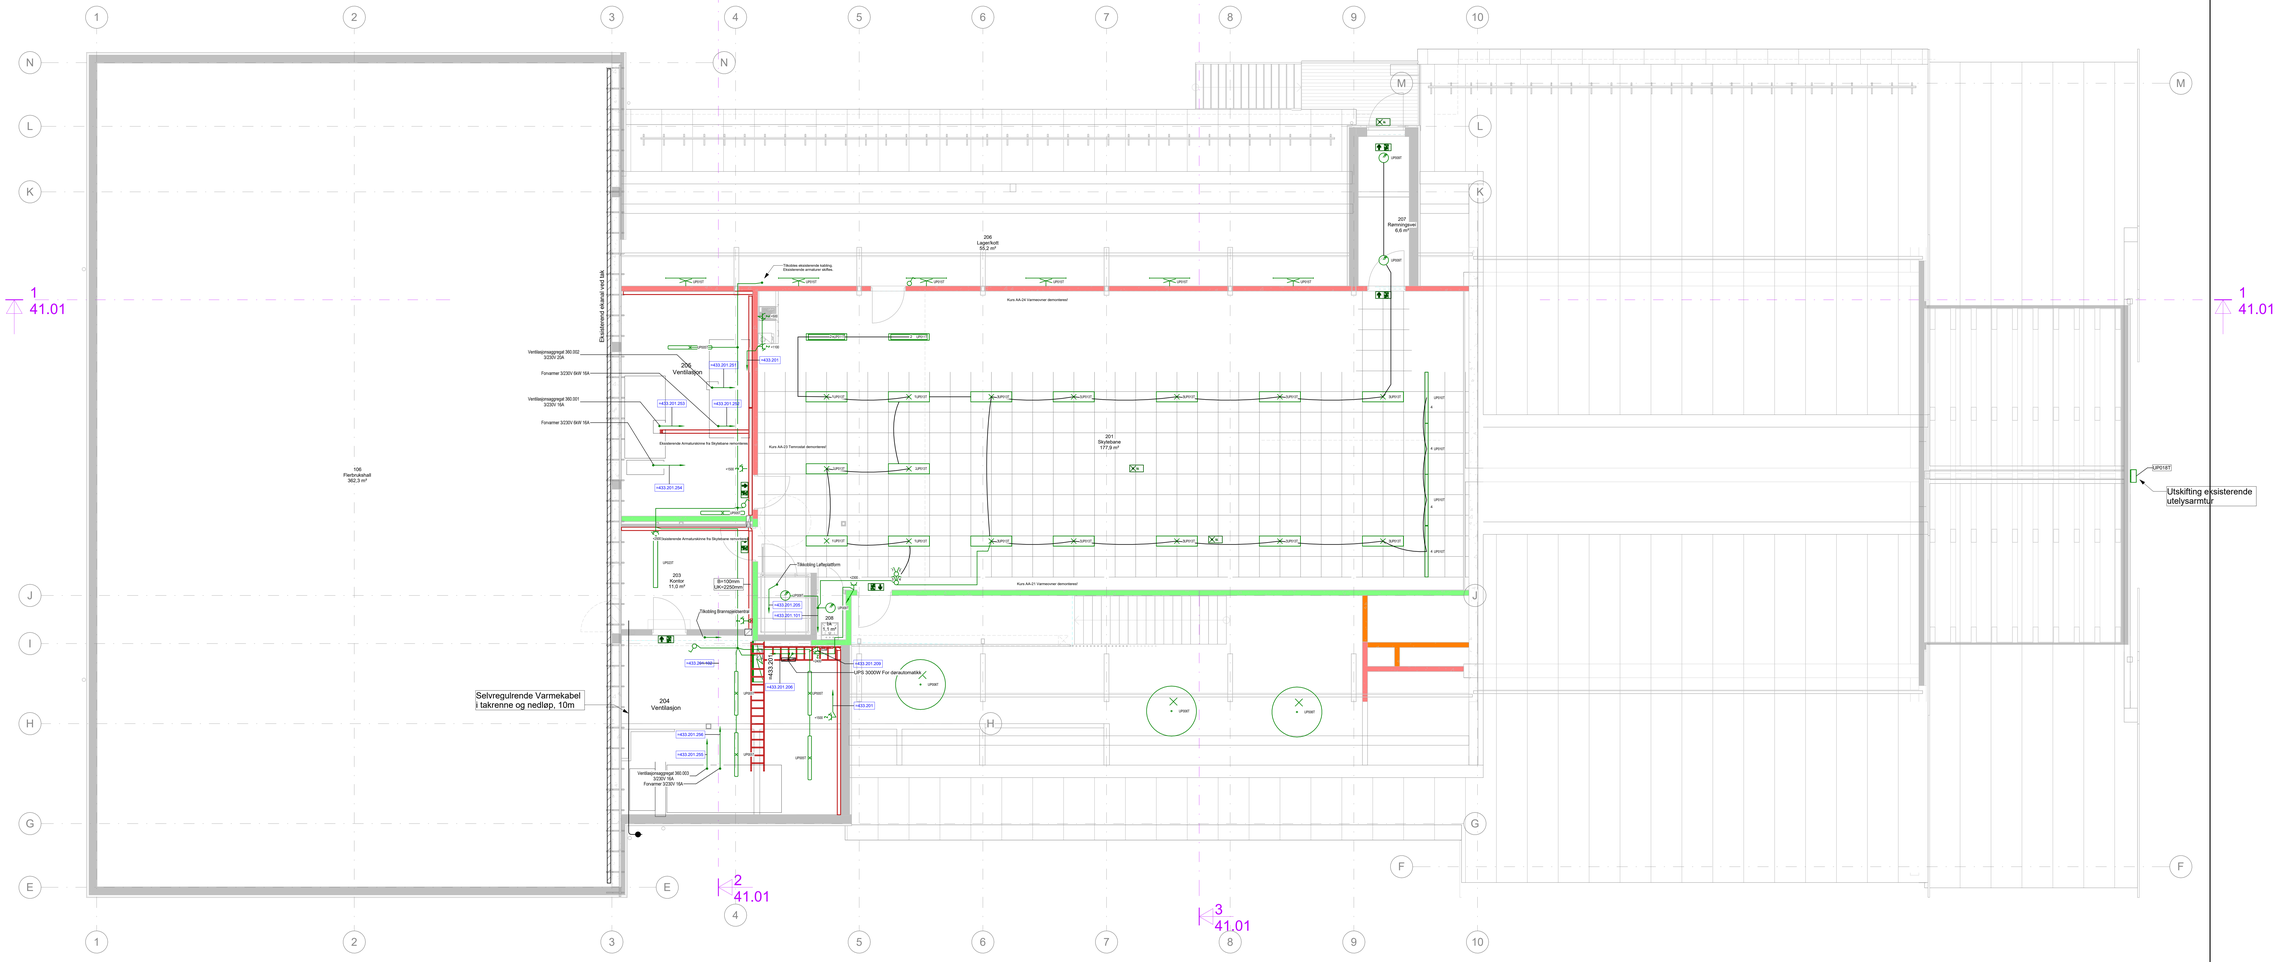

Rev.	Endring	Ult.	Kontr.	Dato
Oppdragsgiver			Utført av	Kontr. av
Lierne Kommune			TKSBAK	
Prosj.			Dato	Ansvarlig
Sørlihallen			14.08.2026	
			Målestokk	
Elkraft			1:50	
Plan 2			Format	
			(915x1500mm)	
			Sweco oppdragsnr.	
			10251984	
			Sweco oppdragsleder	
			Jørgen Stenberg	
			Tegningsstatus	
			Anbudstegning	
Fagfelt/dir.	Tegningsnummer (bygg-nr.fag-syst-type-løpenr)		Status	Rev.
RIE	02-E-400-20-200			

Tegningstittel: Elkraft
Tegningsstatus: SOM BYGGET
Dokumentnummer: 10251984 -RIE -02-E-400-20-200

C:\Users\mrojan\Documents\Sørlihallen - RIE_jan.frank.tchamyam.rvt
20.08.2026 22:16:04