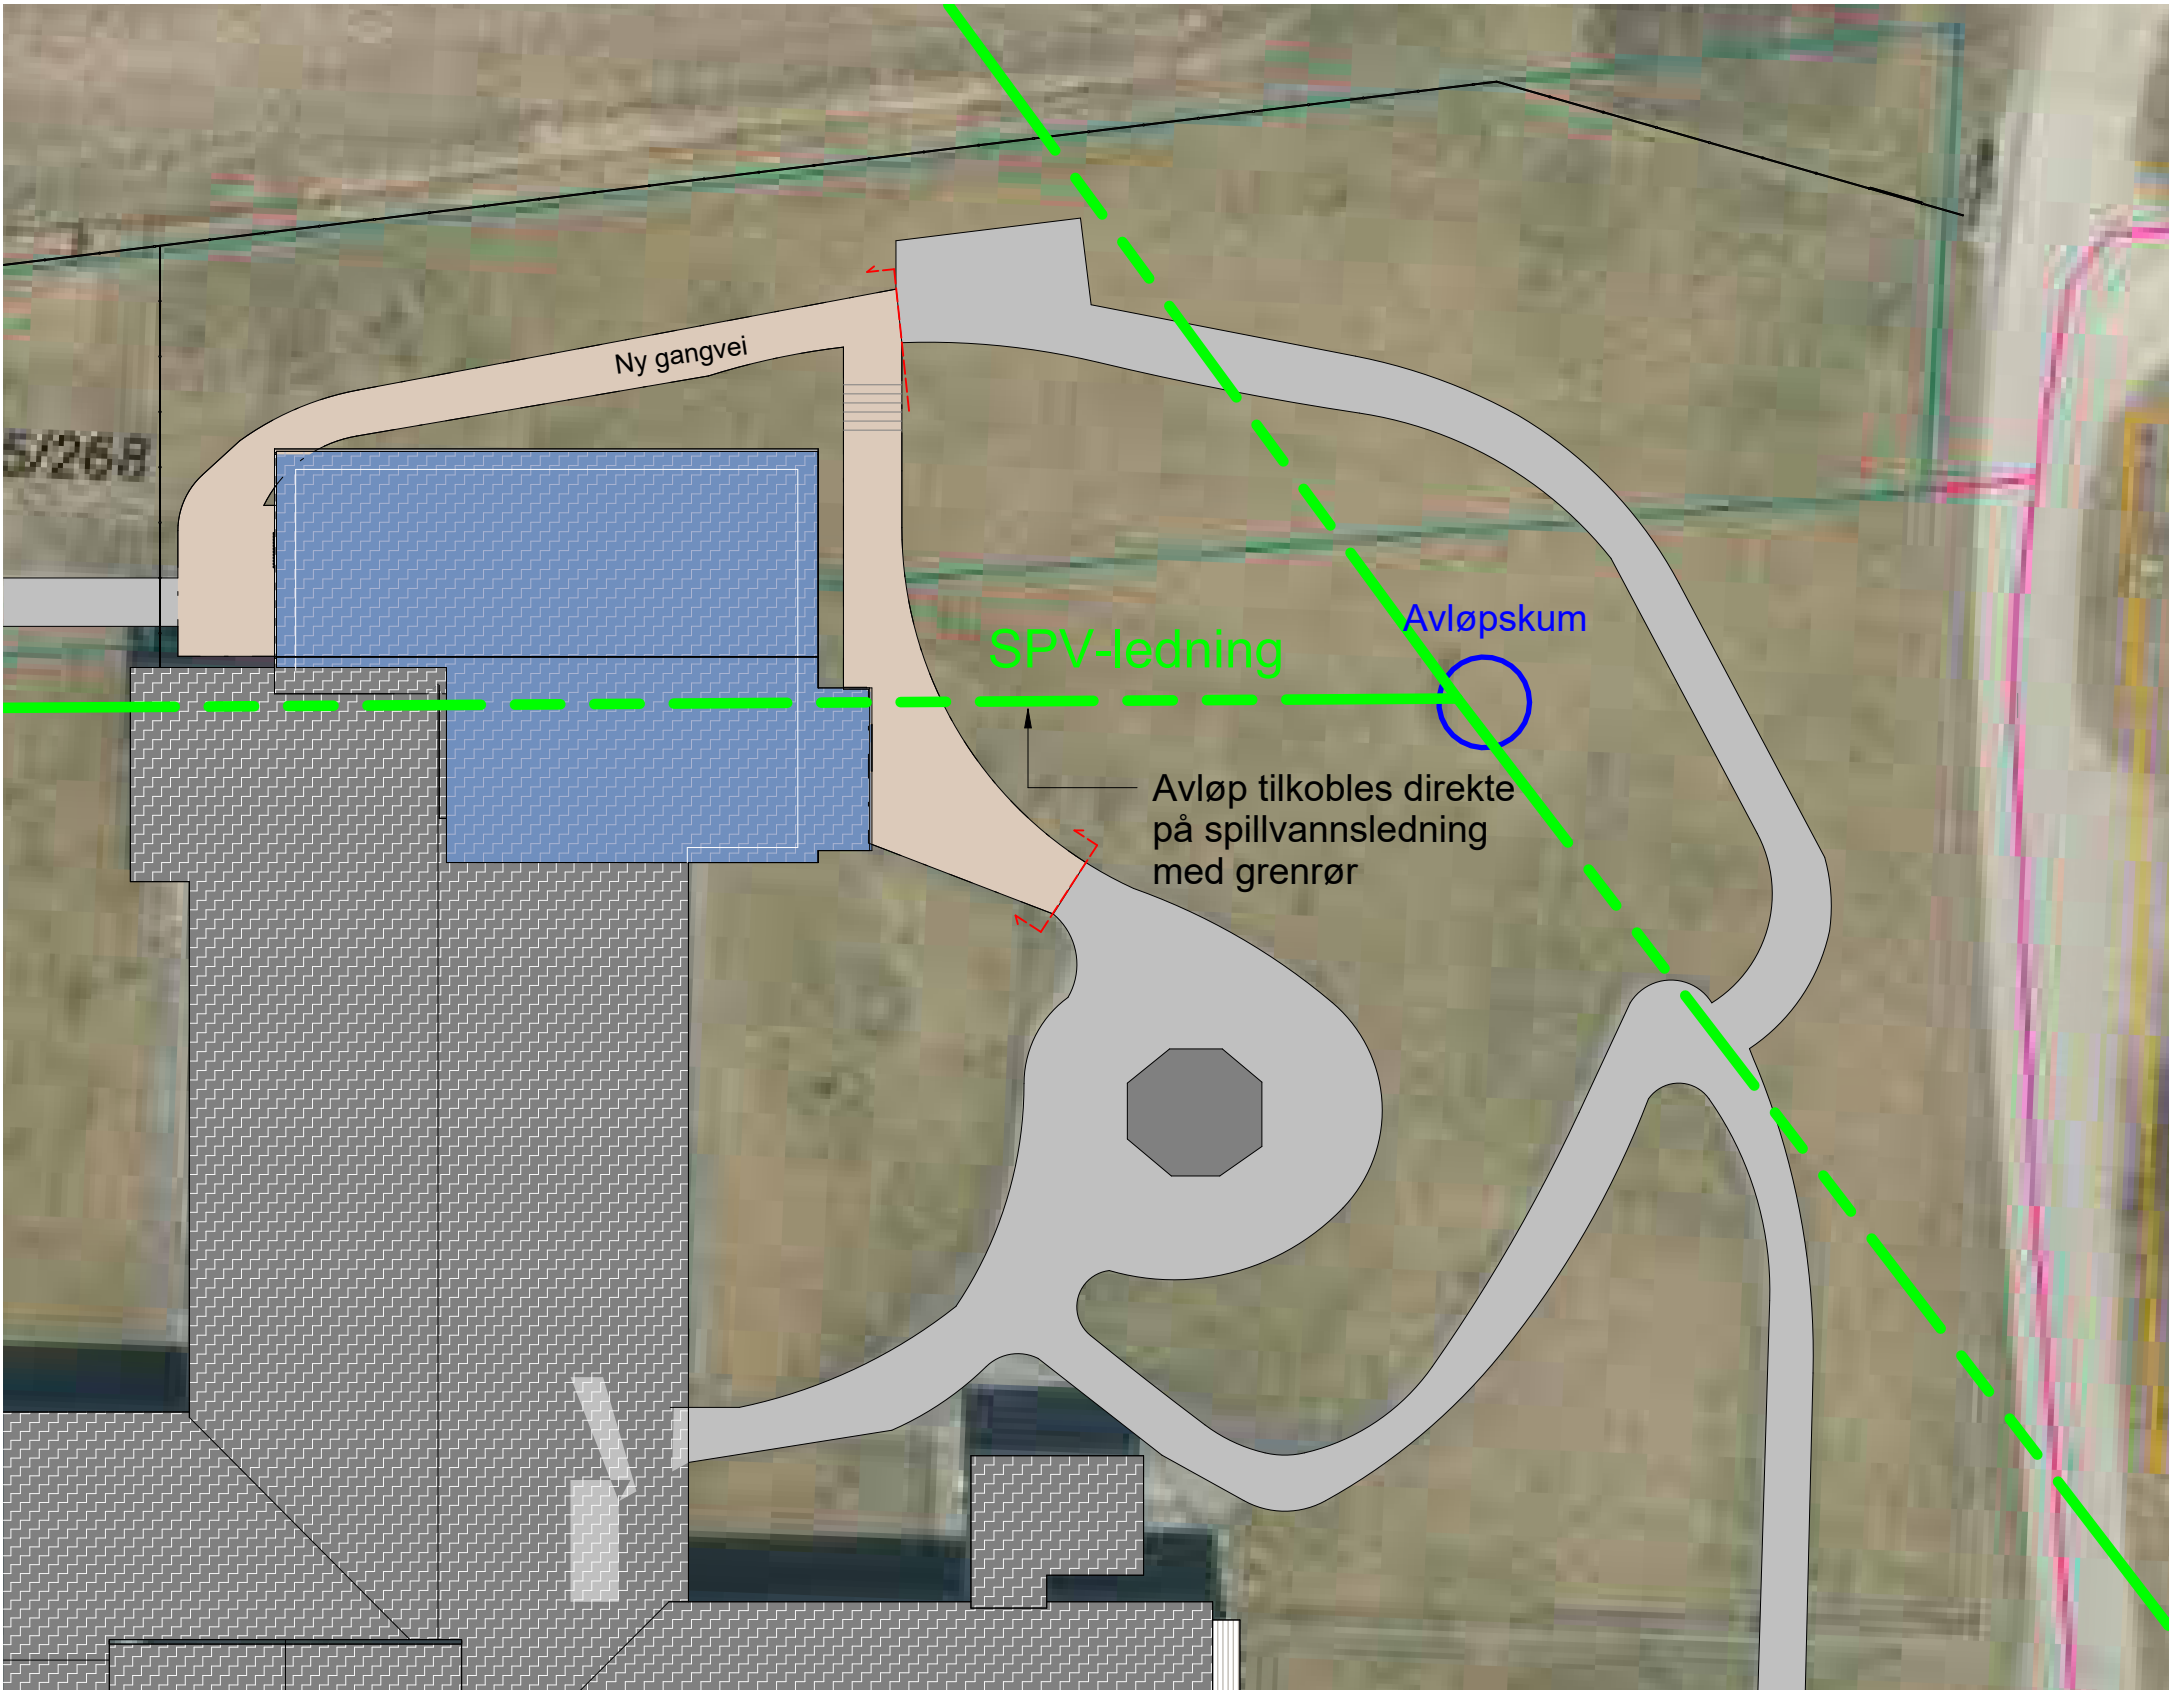


Tegningsnummer	Revisjon
A-10-00-02	F1

F1	2026-06-12	Anbudstegning	raghyn	syjur	raghyn
Rev.	Dato	Beskrivelse	Utarbeidet	Fagkontroll	Godkjent
Dette dokumentet er utarbeidet av Norconsult AS som del av det oppdraget som fremgår nedenfor. Opphavsretten tilhører Norconsult AS. Dokumentet må bare benyttes til det formål som oppdragsavtalen beskriver, og må ikke kopieres eller gjøres tilgjengelig på annen måte eller i større utstrekning enn formålet tilsier.					Målestokk (gjelder A3)
Rendalen kommune					1 : 250
Rendalen sykehjem Situasjon VA					
Gnr./bnr.: 15/1, 15/268 Søstuveien 25, Otnes, 2485 Rendalen					
Norconsult	Oppdragsnummer	Tegningsnummer	Revisjon		
	52507408	A-10-00-02	F1		