


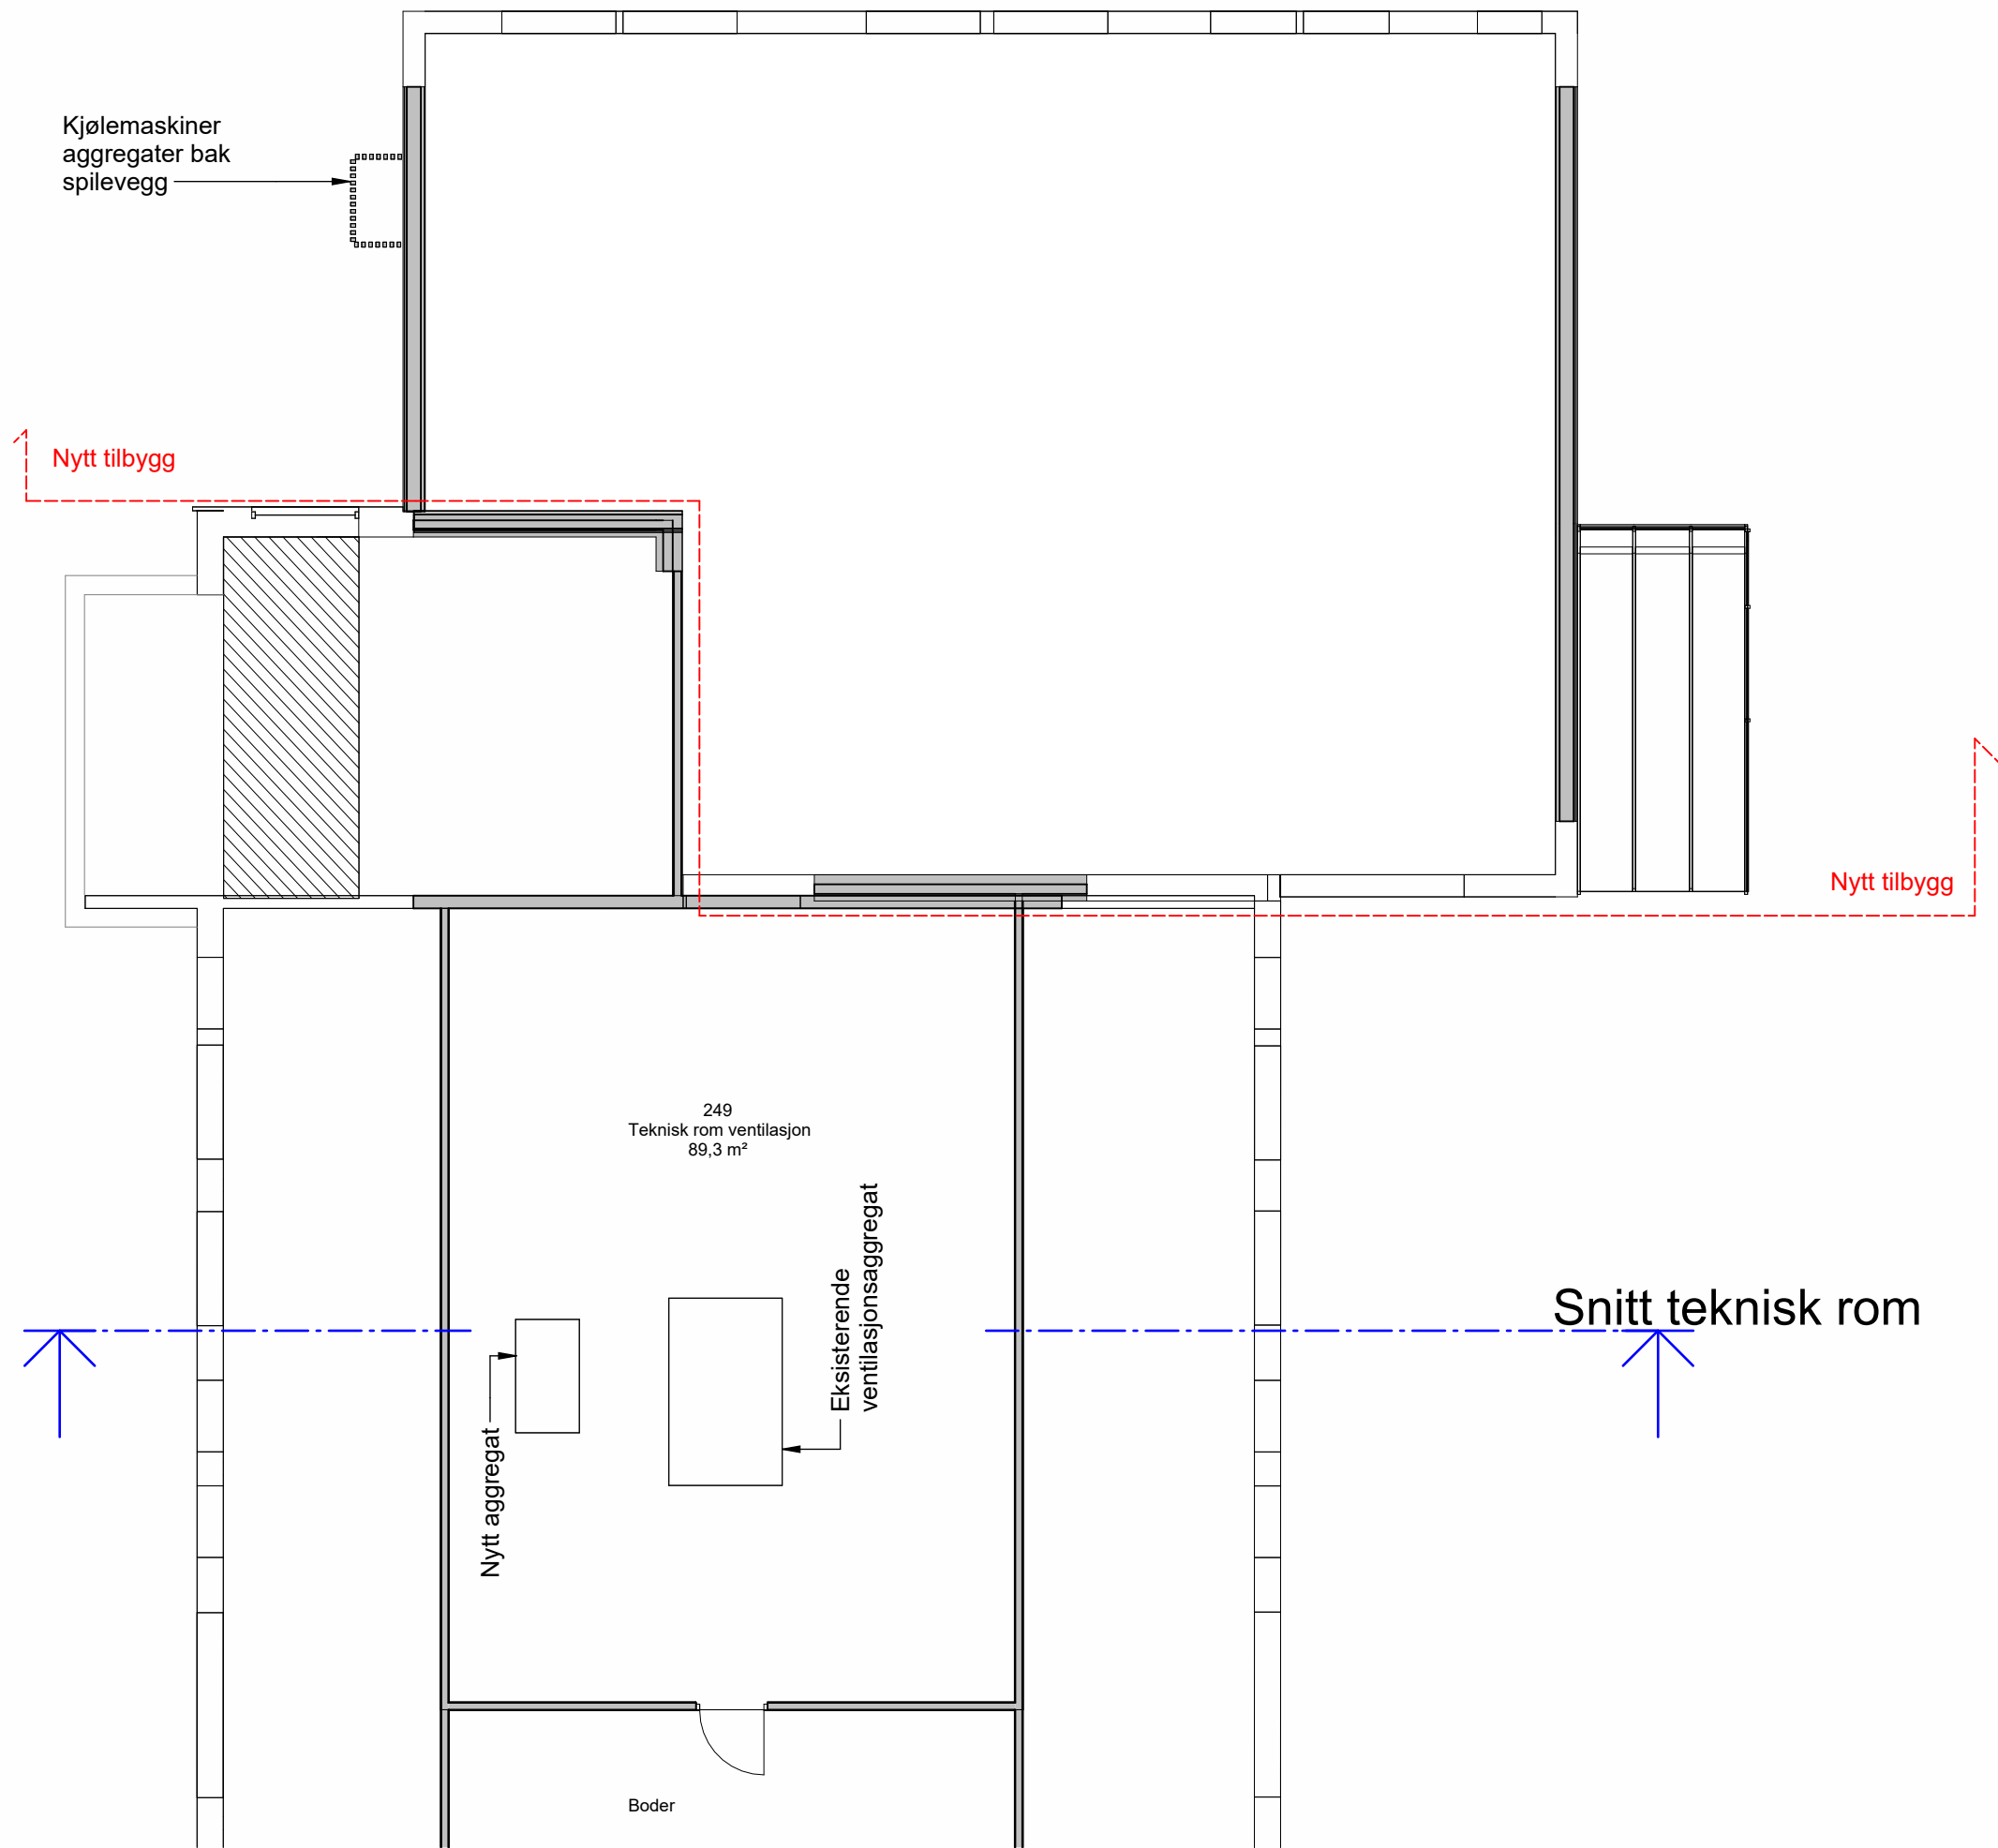


Plan 02
1 : 100



Fløy D - snitt teknisk rom
1 : 100

Tegningsnummer	Revisjon
A-20-02-01	F1

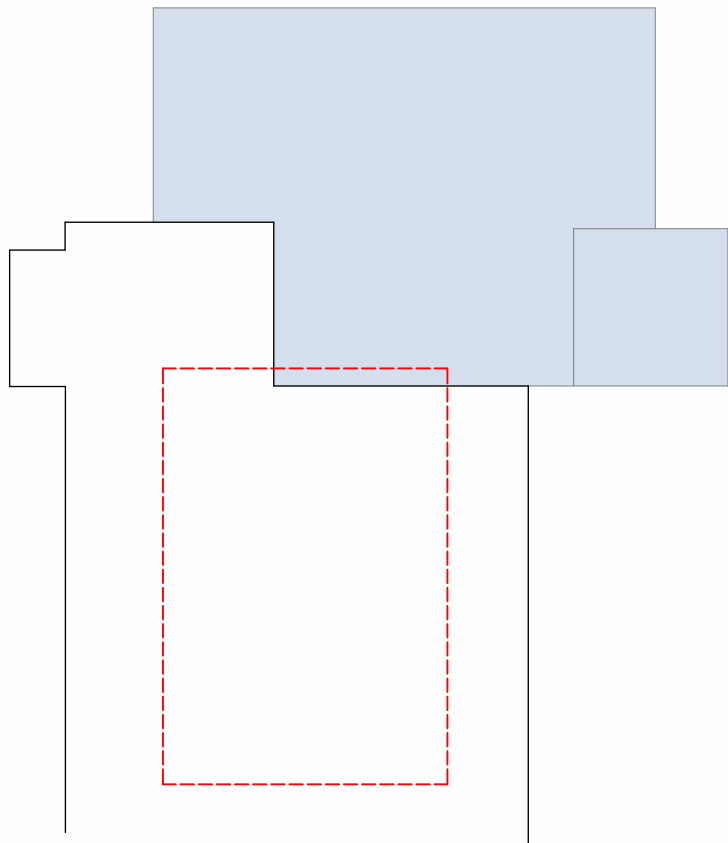

F1	2026-06-12	Anbudstegning	raghyn	syjlur	raghyn
Rev.	Dato	Beskrivelse	Utarbeidet	Fagkontroll	Godkjent
Dette dokumentet er utarbeidet av Norconsult AS som del av det oppdraget som fremgår nedenfor. Opphavsretten tilhører Norconsult AS. Dokumentet må bare benyttes til det formål som oppdragsavtalen beskriver, og må ikke kopieres eller gjøres tilgjengelig på annen måte eller i større utstrekning enn formålet tilsier.				Målestokk (gjelder A2)	

Rendalen kommune 1:50

Rendalen sykehjem

Plan 02 - Eksisterende teknisk rom

Norconsult	Oppdragsnummer	Tegningsnummer	Revisjon
	52507408	A-20-02-01	F1