



Fasade nord - Fløy D

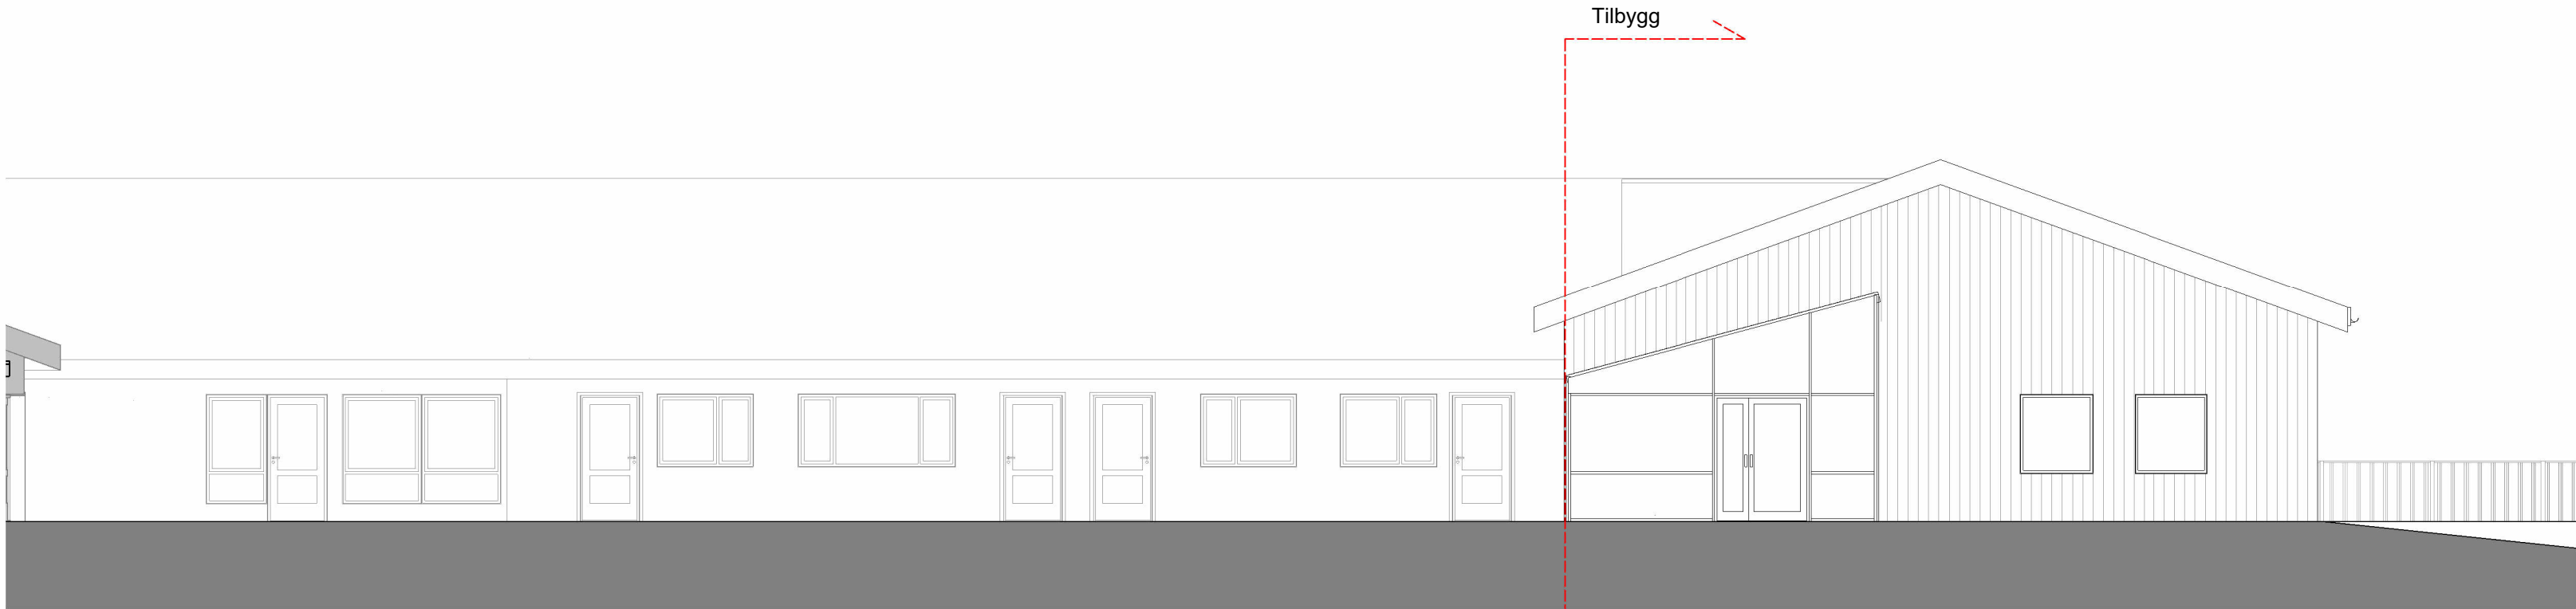


Fasade vest - Fløy D



Fasade øst - Fløy D

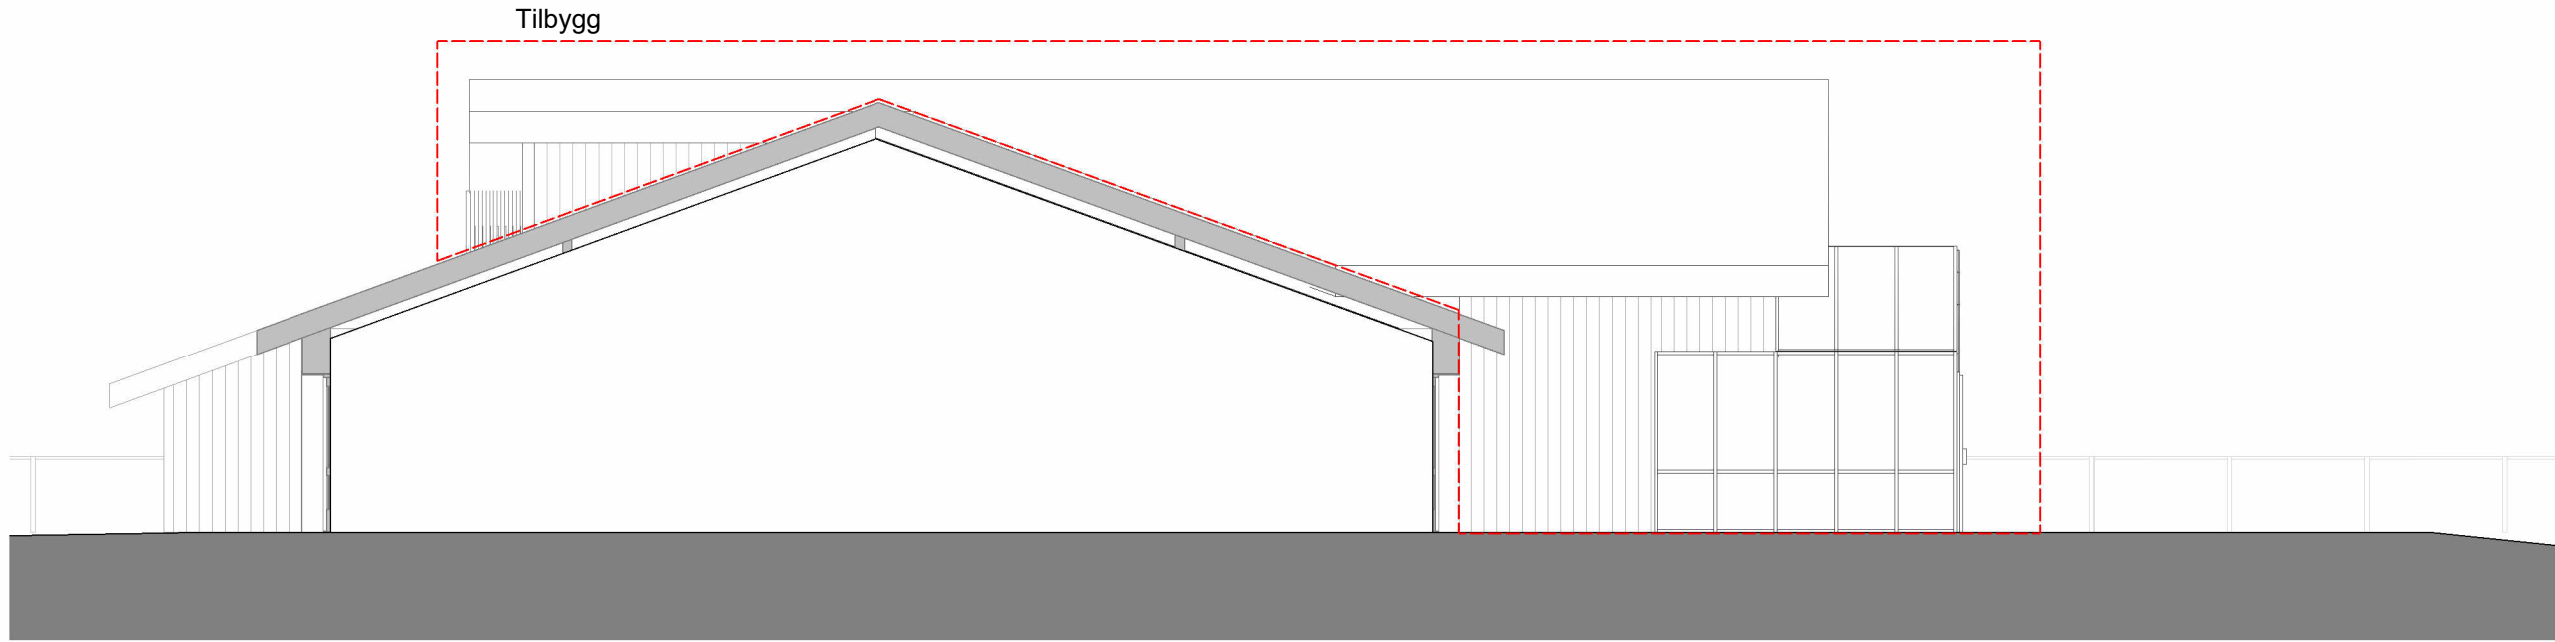

Fasade sør - Fløy D

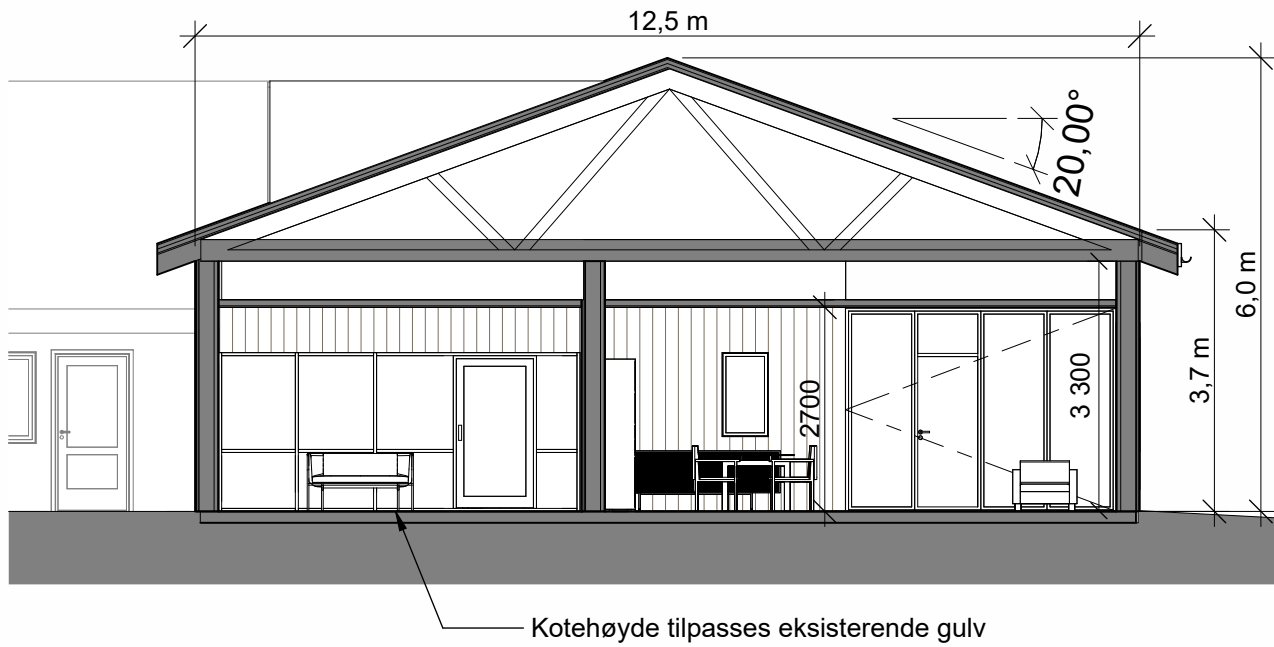

Snitt A-A Tilbygg D

Tegningsnummer		Revisjon	
A-43-00-01		F1	

F1	2026-06-12	Anbudstegning	raghyn	syjlur	raghyn
Rev.	Dato	Beskrivelse	Utarbeidet	Fagkontroll	Godkjent

Dette dokumentet er utarbeidet av Norconsult AS som del av det oppdraget som fremgår nedenfor. Opphavsretten tilhører Norconsult AS. Dokumentet må bare benyttes til det formål som oppdragsavtalen beskriver, og må ikke kopieres eller gjøres tilgjengelig på annen måte eller i større utstrekning enn formålet tilsier.

Rendalen kommune		Målestokk (gjelder A1)
		1:100

Rendalen sykehjem

Fasader og snitt - Fløy D
Gnr./bnr.: 15/1, 15/268
Søstuveien 25, Otnes, 2485 Rendalen

Norconsult	Oppdragsnummer	Tegningsnummer	Revisjon
	52507408	A-43-00-01	F1