


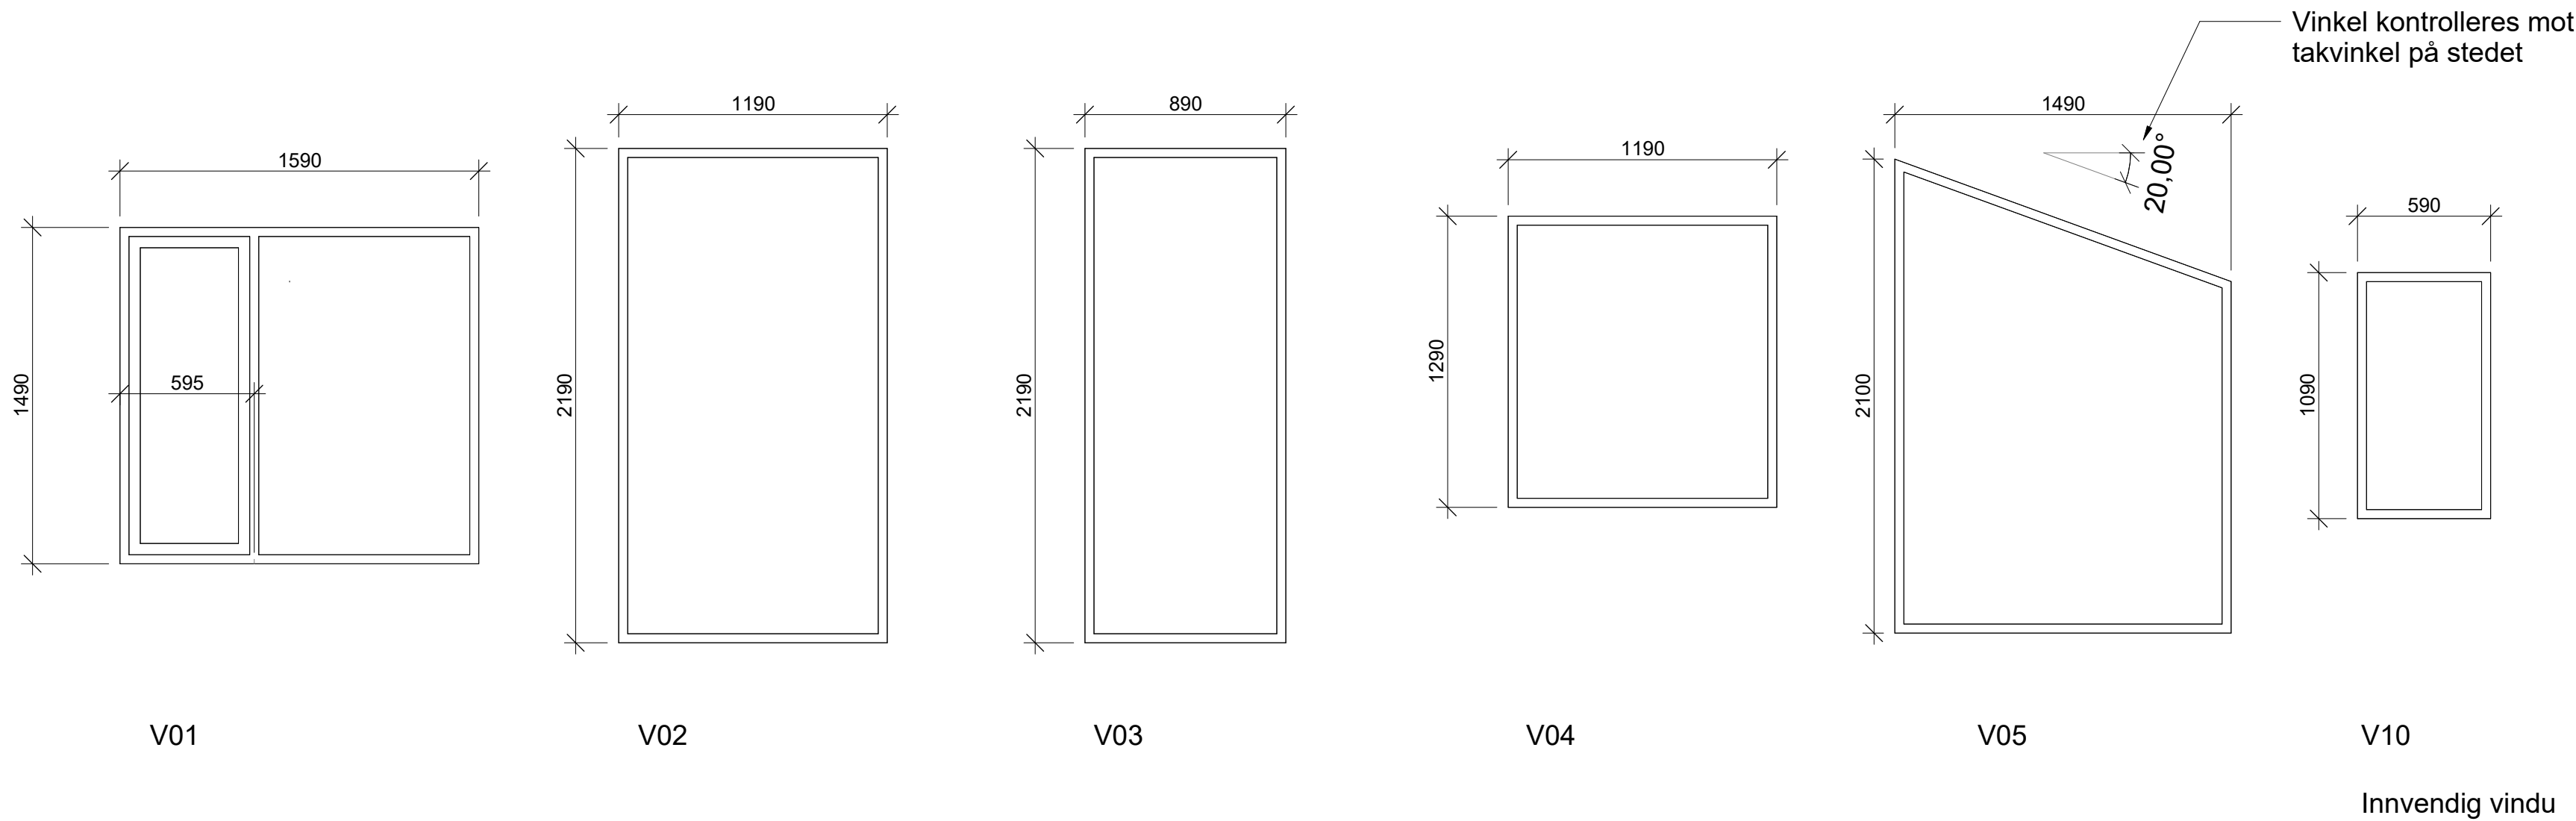

- Alle vinduer:
- Trevindu med utvendig aluminiumsbeslag

Vinduskjema - Fløy D - anbud										
Type	ID-nr	Bredde (mm)	Høyde (mm)	Krav			Karm/ramme	Kommentar	Farge ute / inne	Utvendig solskjæming
				U-verdi (W/(m²K))	Brannklasse	Lydkrav				
V01										
V01	411-1	1590	1490	0,8			Ett åpningfelt, Innadslående sidehenglset		Utv.: RAL 3011 (rød), Innv. Bomull NCS S0502-Y	X
V01	411-2	1590	1490	0,8			Ett åpningfelt, Innadslående sidehenglset		Utv.: RAL 3011 (rød), Innv. Bomull NCS S0502-Y	X
V01	411-3	1590	1490	0,8			Ett åpningfelt, Innadslående sidehenglset		Utv.: RAL 3011 (rød), Innv. Bomull NCS S0502-Y	X
V01	411-4	1590	1490	0,8			Ett åpningfelt, Innadslående sidehenglset		Utv.: RAL 3011 (rød), Innv. Bomull NCS S0502-Y	X
V01: 4										
V02										
V02	412-1	1190	2190	0,8			Fastkarm		Utv.: RAL 3011 (rød), Innv. Bomull NCS S0502-Y	X
V02	412-2	1190	2190	0,8			Fastkarm		Utv.: RAL 3011 (rød), Innv. Bomull NCS S0502-Y	X
V02: 2										
V03										
V03	412-3	890	2190	0,8			Fastkarm		Utv.: RAL 3011 (rød), Innv. Bomull NCS S0502-Y	X
V03: 1										
V04										
V04	412-5	1190	1290	0,8			Fastkarm		Utv.: RAL 3011 (rød), Innv. Bomull NCS S0502-Y	X
V04	412-6	1190	1290	0,8			Fastkarm		Utv.: RAL 3011 (rød), Innv. Bomull NCS S0502-Y	X
V04: 2										
V05										
V05	414-6	1490	2100	0,8			Fastkarm		Utv.: RAL 3011 (rød), Innv. Bomull NCS S0502-Y	
V05: 1										
V10										
V10	414-1	590	1090			38dB	Fastkarm	Innvendig vindu, med enveis film. Kan se fra rapportrom til oppholdsrom. Ikke motsatt	Utv.: RAL 3011 (rød), Innv. Bomull NCS S0502-Y	
V10	414-2	590	1090			38dB	Fastkarm	Innvendig vindu, med enveis film. Kan se fra rapportrom til oppholdsrom. Ikke motsatt	Utv.: RAL 3011 (rød), Innv. Bomull NCS S0502-Y	
V10	414-3	590	1090			38dB	Fastkarm	Innvendig vindu, med enveis film. Kan se fra rapportrom til oppholdsrom. Ikke motsatt	Utv.: RAL 3011 (rød), Innv. Bomull NCS S0502-Y	
V10	414-4	590	1090			38dB	Fastkarm	Innvendig vindu, med enveis film. Kan se fra rapportrom til oppholdsrom. Ikke motsatt	Utv.: RAL 3011 (rød), Innv. Bomull NCS S0502-Y	
V10: 4										

Tegningsnummer	Revisjon
A-61-01-01	F1

F1	2026-06-12	Anbudstegning	raghyn	syllur	raghyn
Rev.	Dato	Beskrivelse	Utarbeidet	Fagkontroll	Godkjent
Dette dokumentet er utarbeidet av Norconsult AS som del av det oppdraget som fremgår nedenfor. Opphavsretten tilhører Norconsult AS. Dokumentet må bare benyttes til det formål som oppdragsavtalen beskriver, og må ikke kopieres eller gjøres tilgjengelig på annen måte eller i større utstrækning enn formålet tilsier.					Målestokk (gjelder A1)
Rendalen kommune					1 : 25
Rendalen sykehjem					
Vinduskjema					
Norconsult			Oppdragsnummer	Tegningsnummer	Revisjon
52507408			A-61-01-01		F1