



Glassvegger vinterhage						
ID	Profil - materiale	Krav			Farge profiler og dør	Solfaktor glass
		Brannkrav	Lydkrav	U-verdi (W/(m²K))		


NO_Glassvegg vinterhage						
GV04	Aluminium/stål			0,8	RAL 3011 (rød)	Pilkington suncool 50/25 el tilsv.
GV03	Aluminium/stål			0,8	RAL 3011 (rød)	Pilkington suncool 50/25 el tilsv.
GV05	Aluminium/stål			0,8	RAL 3011 (rød)	Pilkington suncool 50/25 el tilsv.
GT01	Aluminium/stål			0,8	RAL 3011 (rød)	Pilkington suncool 50/25 el tilsv.
		Tak på vinterhage				

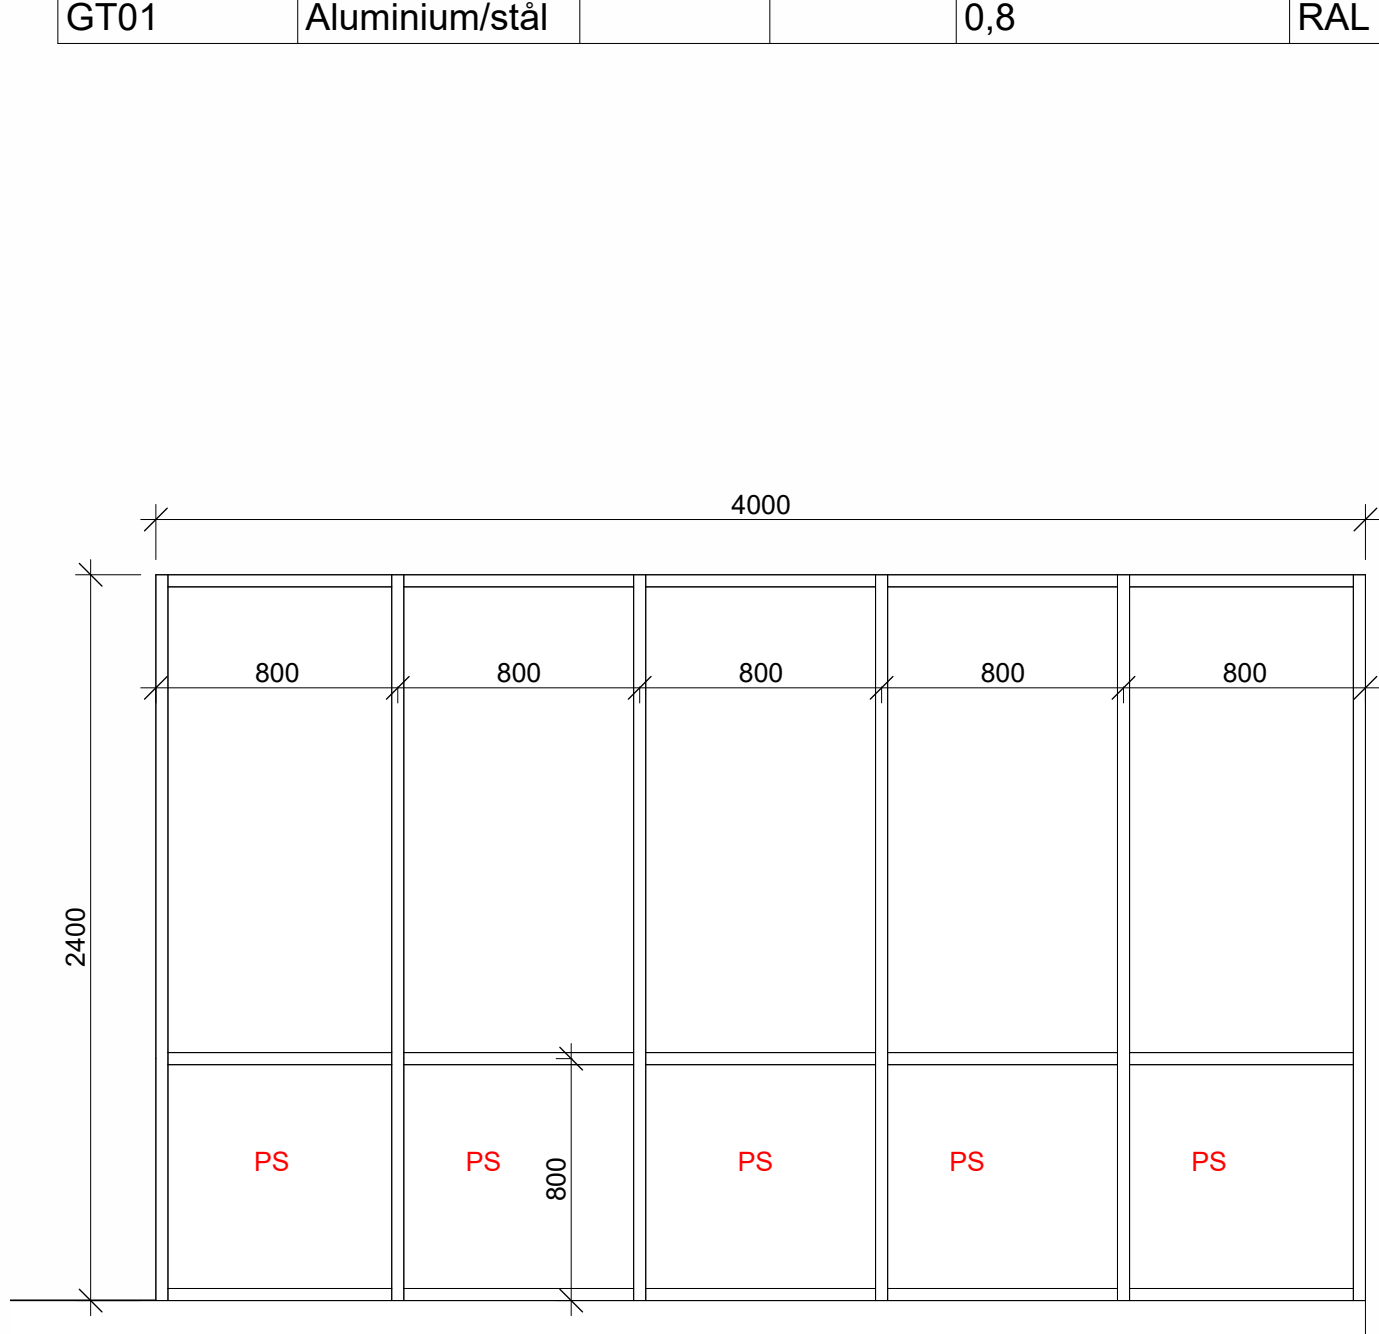


Vinterhage sør GV03
1 : 25

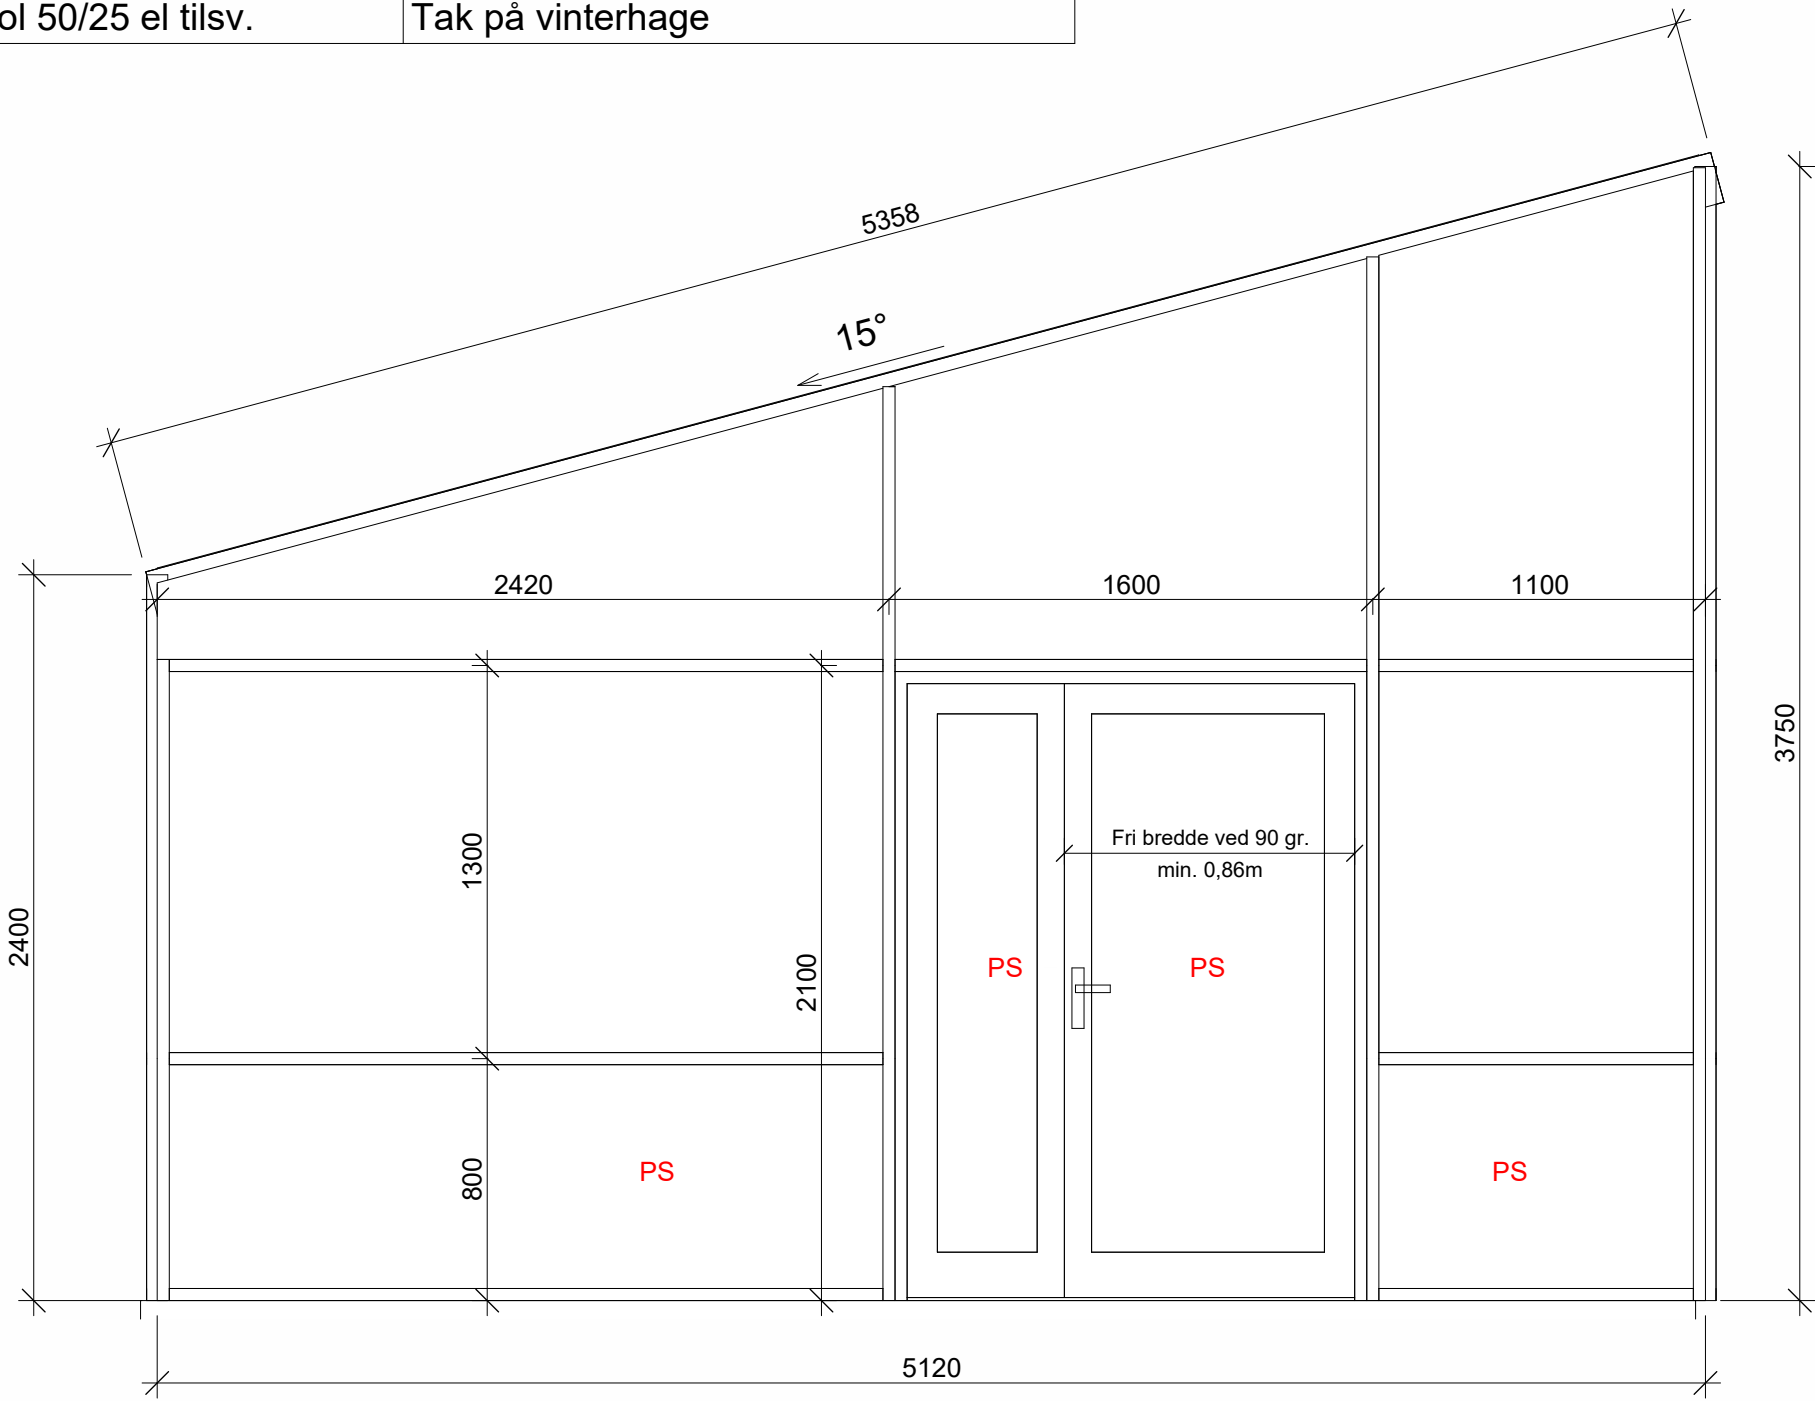


Vinterhage øst GV04
1 : 25

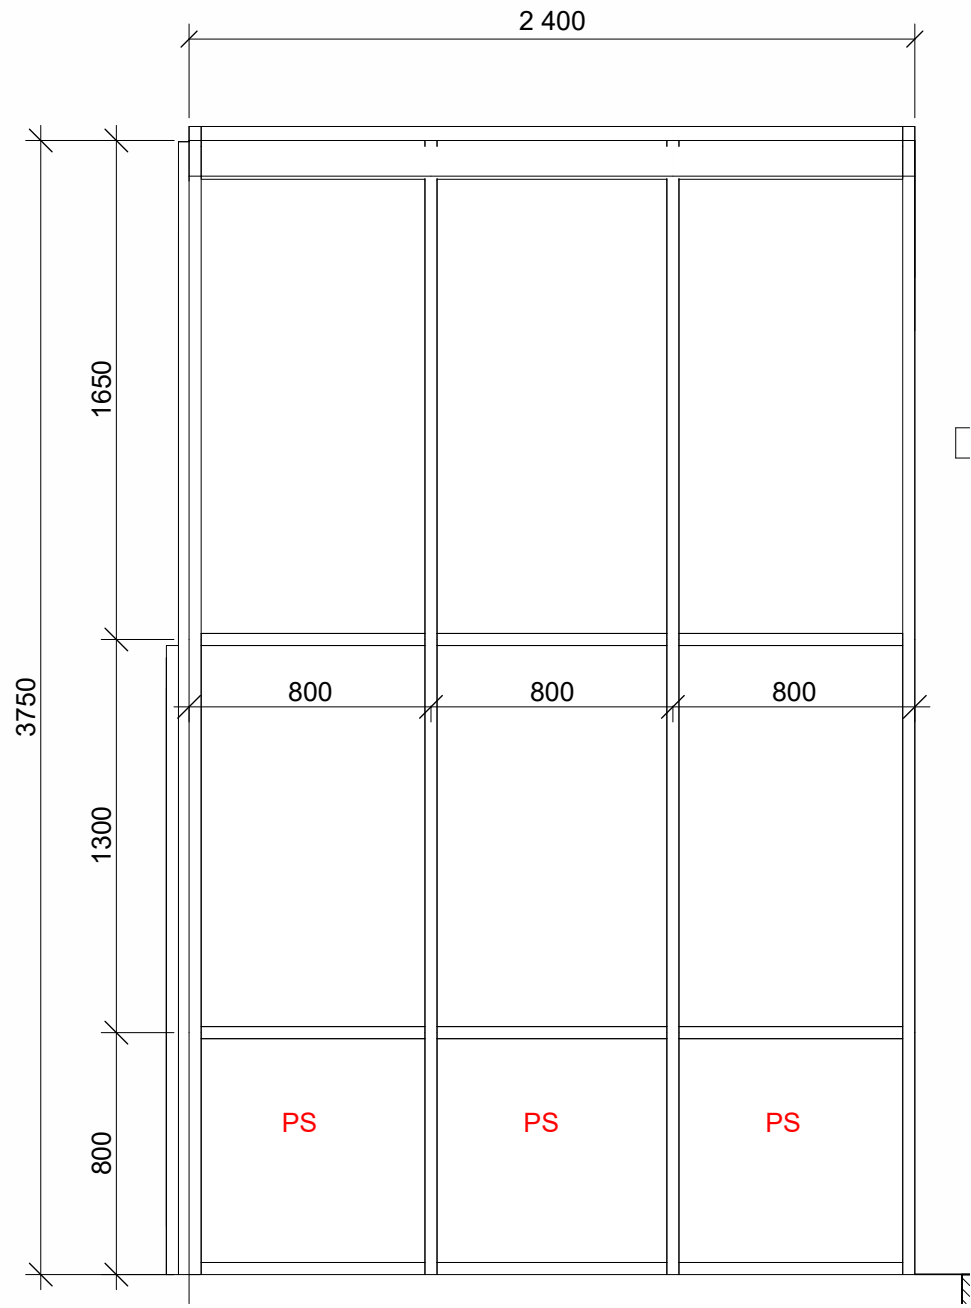


Vinterhage nord GV05
1 : 25

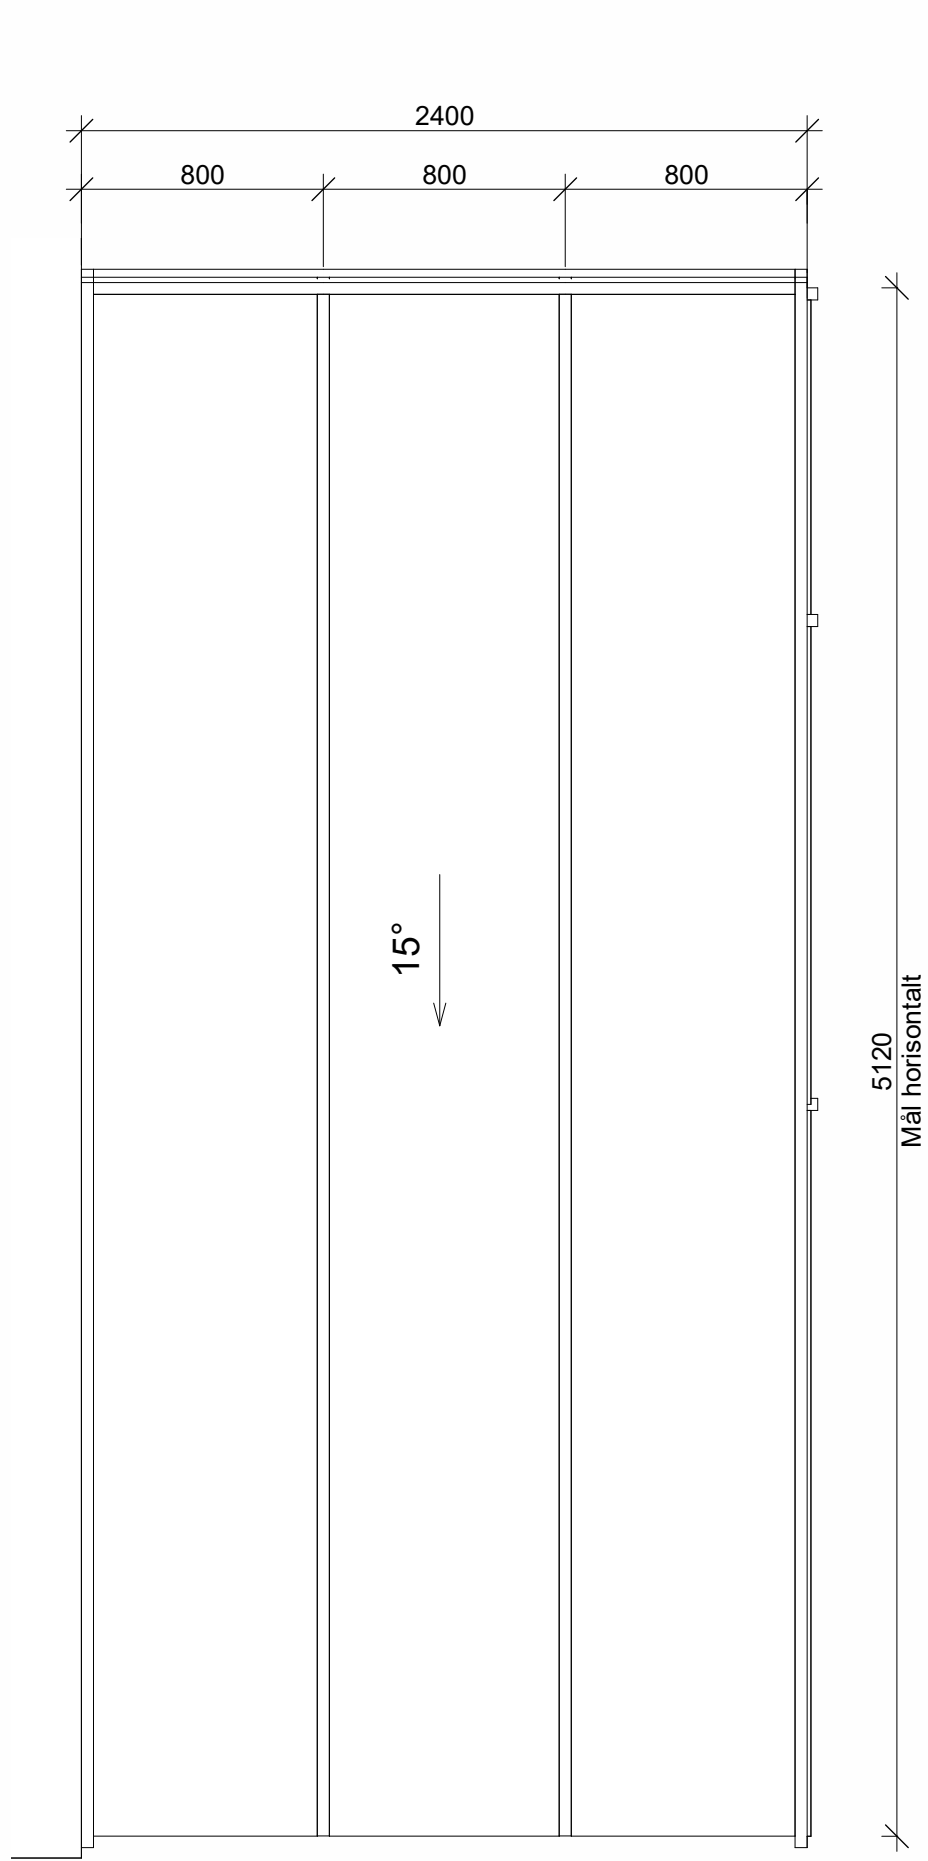

Takplan vinterhage GT01
1 : 25

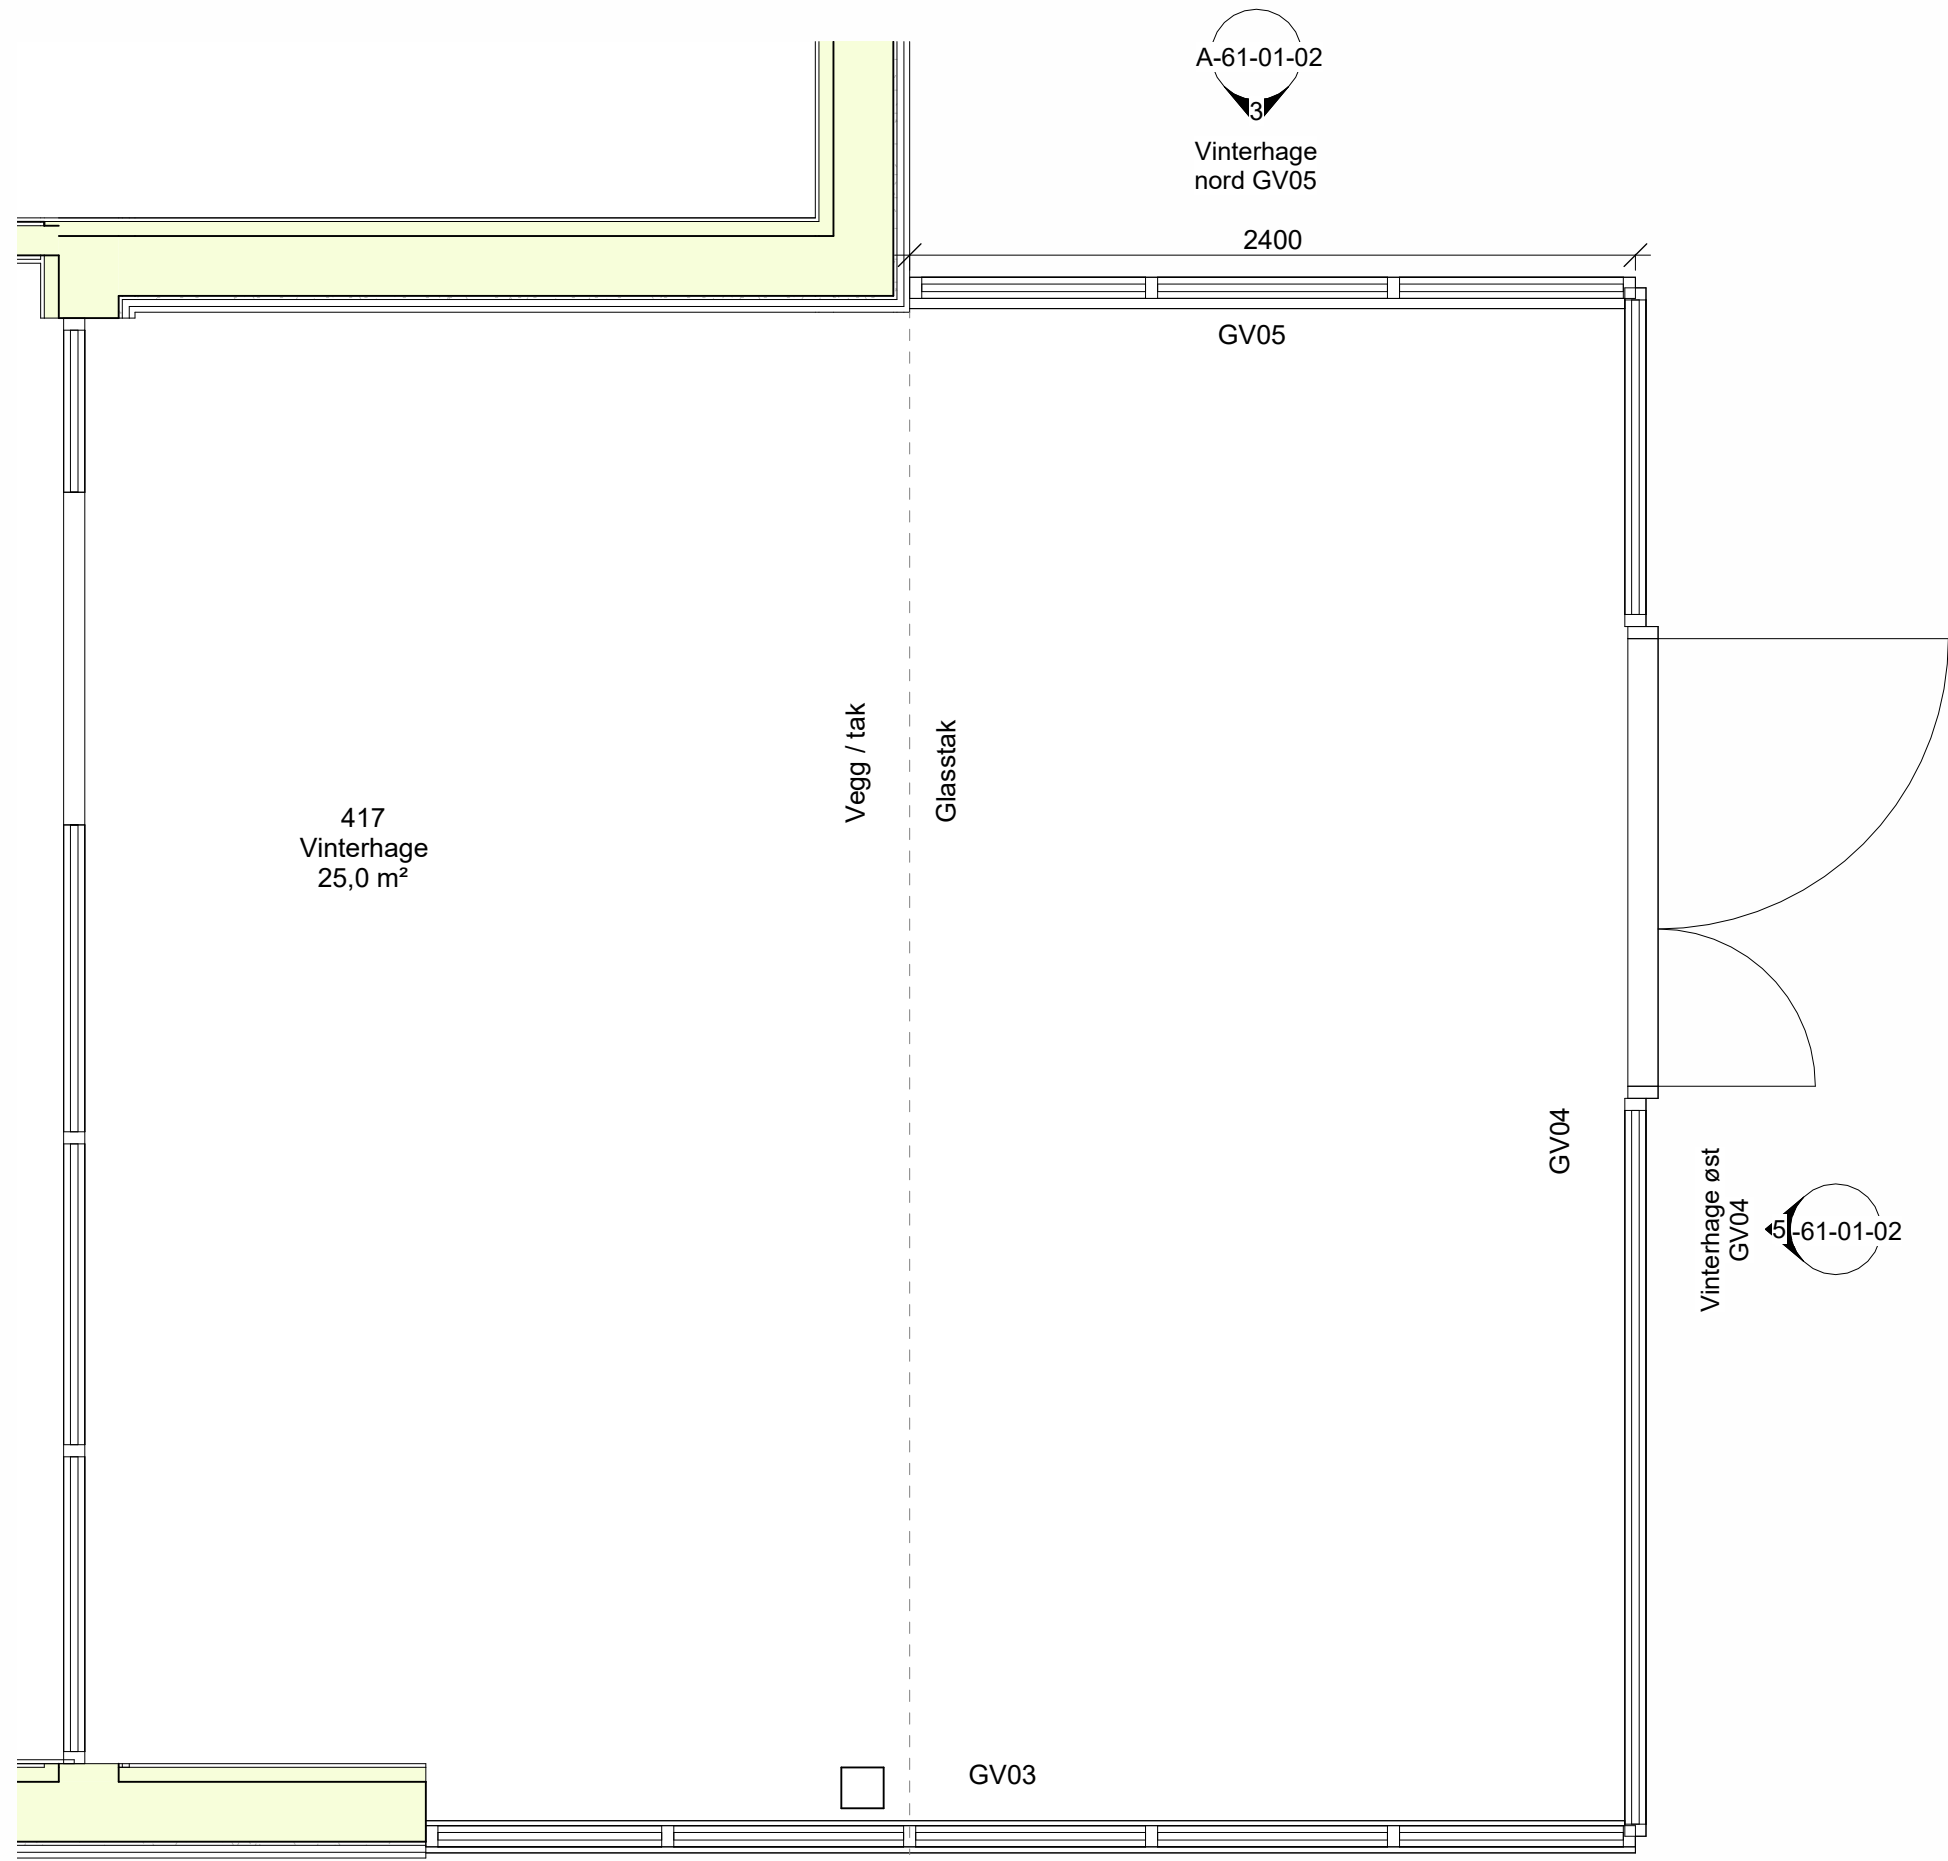


Plan vinterhage
1 : 25

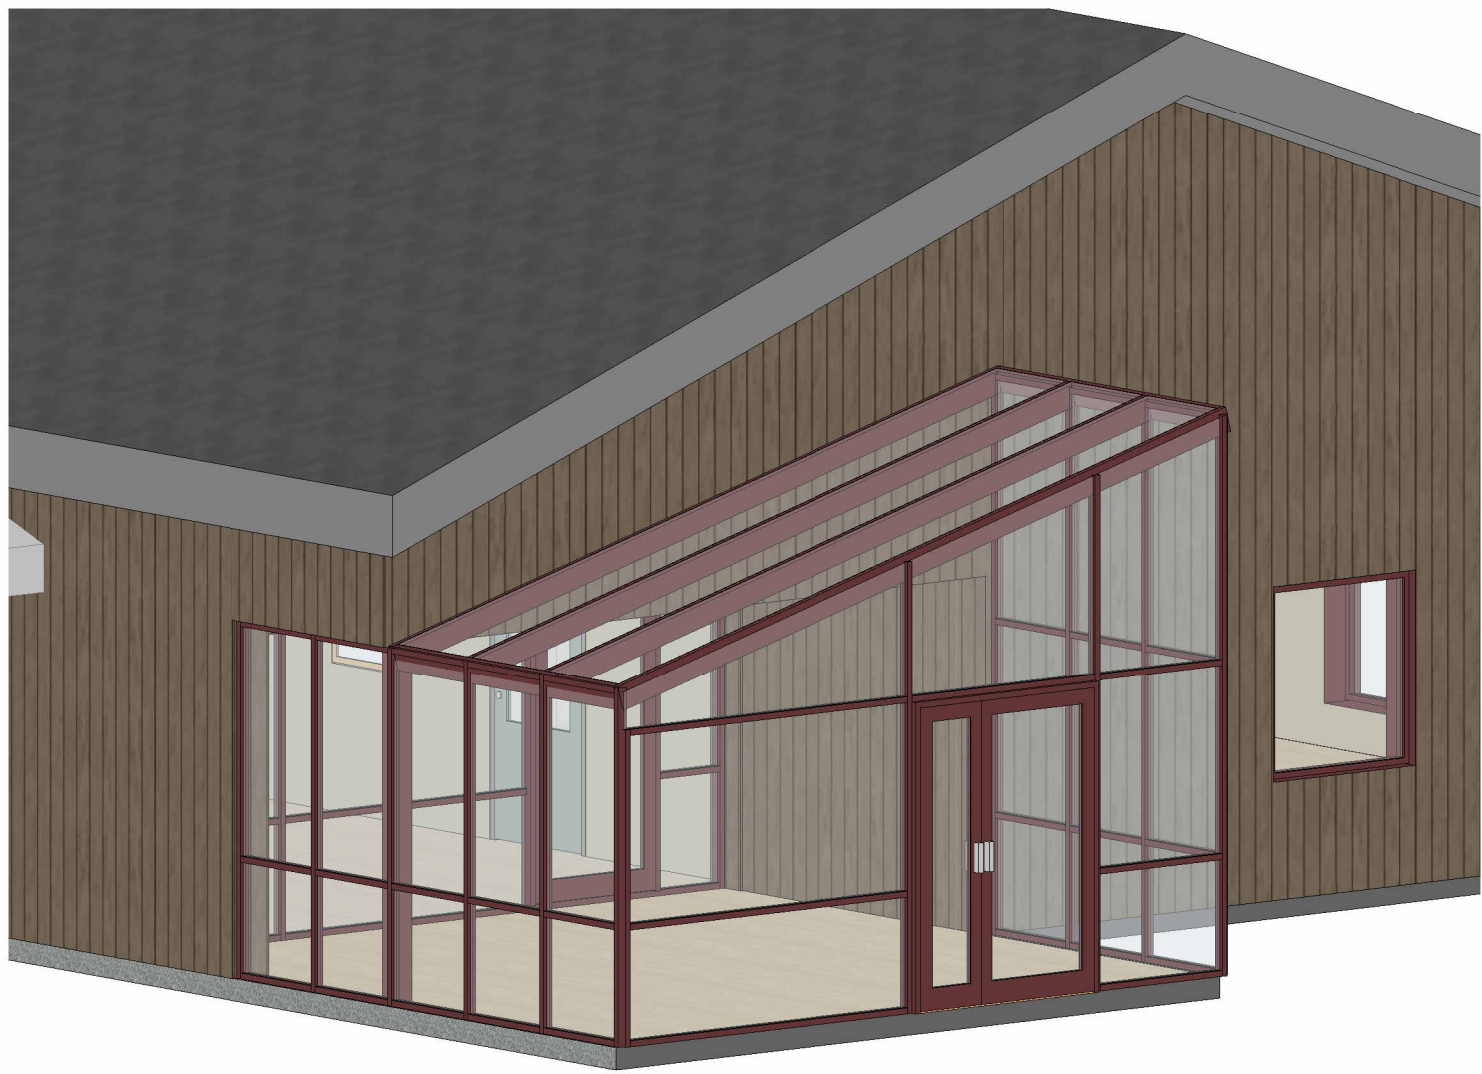

PS= Personsikkerhetsglass

Tegningsnummer	Revisjon
A-61-01-02	F1

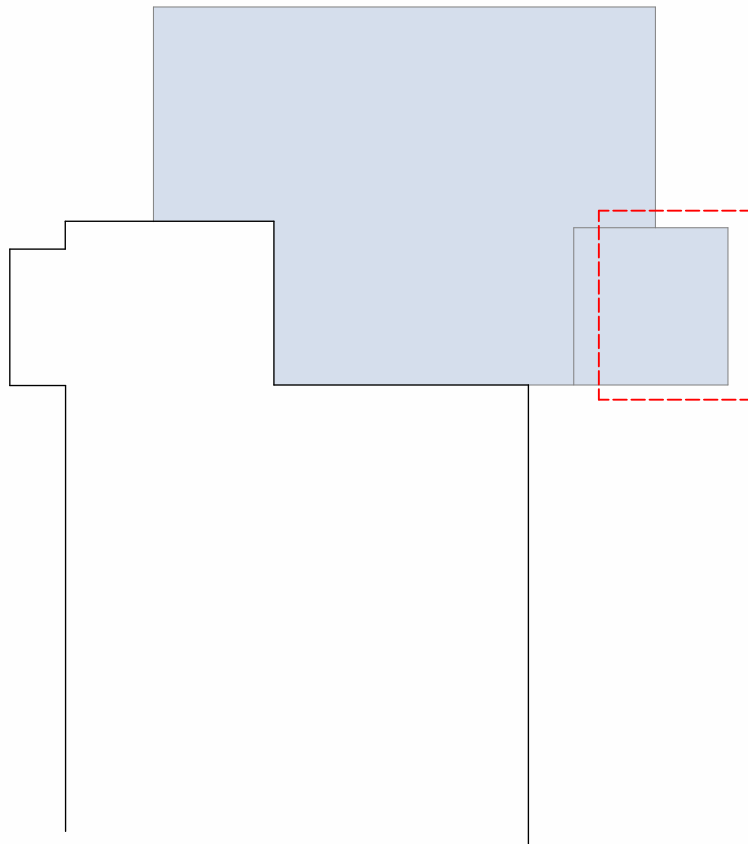

Rev.	Dato	Anbudstegning	raghyn	syjlur	raghyn

Dette dokumentet er utarbeidet av Norconsult AS som del av det oppdraget som fremgår nedenfor. Opphavsretten tilhører Norconsult AS. Dokumentet må bare benyttes til det formål som oppdragsavtalen beskriver, og må ikke kopieres eller gjøres tilgjengelig på annen måte eller i større utstrekning enn formålet tilsier.

Rendalen kommune				Målestokk (gjelder A1)
				1:25

Rendalen sykehjem			
-------------------	--	--	--

Glassfasader vinterhage			
-------------------------	--	--	--

Oppdragsnummer	Tegningsnummer	Revisjon
52507408	A-61-01-02	F1

