



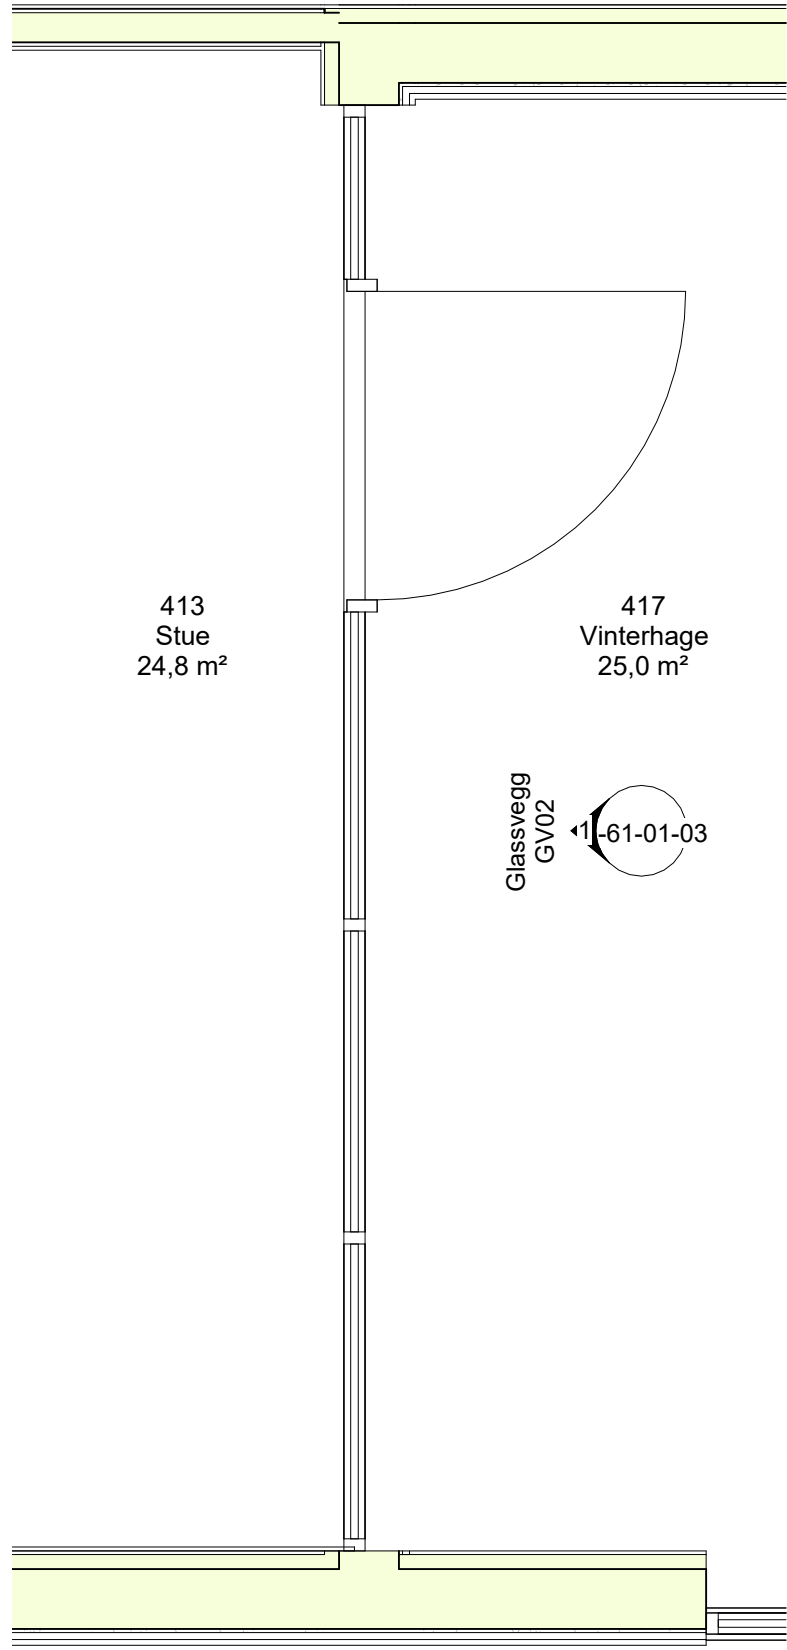

Plan stue - vinterhage
1 : 25

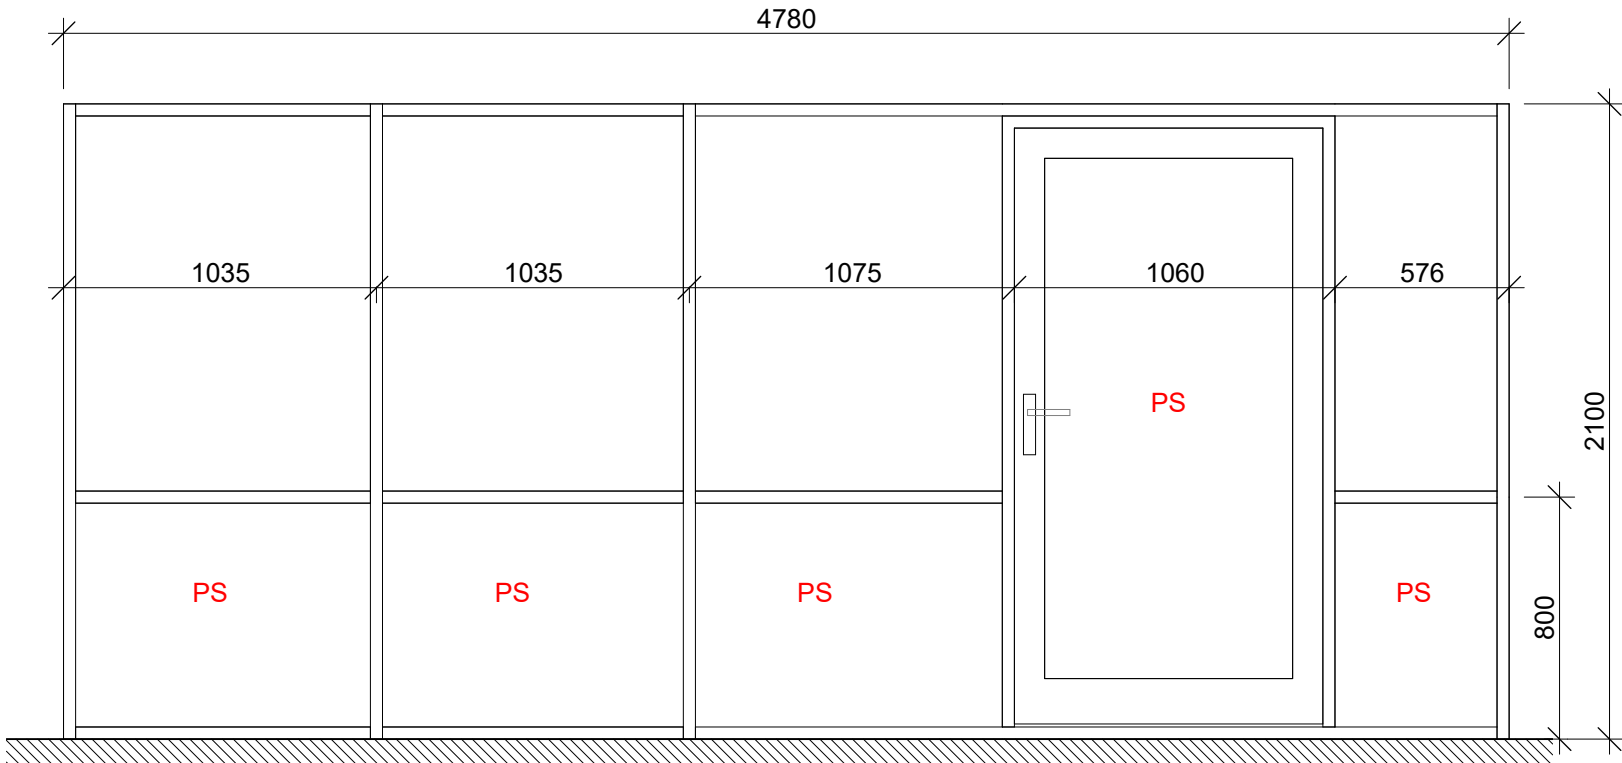


Glassvegg GV02
1 : 25

Glassvegger alu/stål					
ID	Profiler - materiale	Krav		Farge profiler og dør	Kommentar
		Brannkrav	Lydkrav		
GV02	Aluminium/stål -		34dB	RAL 3011 (rød)	Dør: Fri bredde min. 0,86m. Slagretning: H.

PS= Personssikkerhetsglass

Tegningsnummer	Revisjon
A-61-01-03	F1

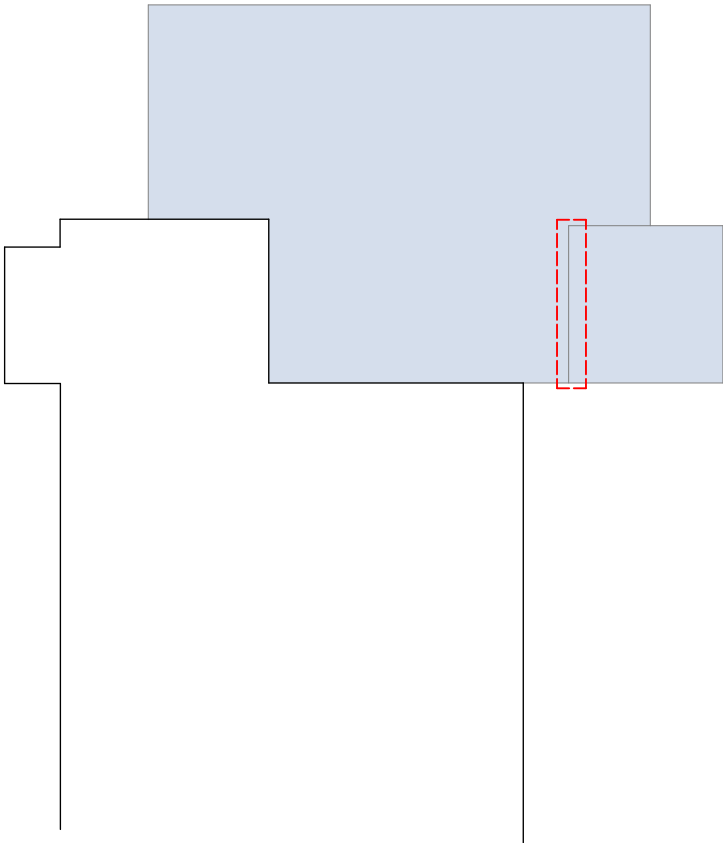

F1	2026-06-12	Anbudstegning	raghyn	syjlur	raghyn
Rev.	Dato	Beskrivelse	Utarbeidet	Fagkontroll	Godkjent
Dette dokumentet er utarbeidet av Norconsult AS som del av det oppdraget som fremgår nedenfor. Opphavsretten tilhører Norconsult AS. Dokumentet må bare benyttes til det formål som oppdragsavtalen beskriver, og må ikke kopieres eller gjøres tilgjengelig på annen måte eller i større utstrekning enn formålet tilsier.					
Rendalen kommune				Målestokk (gjelder A2)	
				1:25	
Rendalen sykehjem					
Systemvegger alu/stål - innervegg					
Norconsult 		Oppdragsnummer	Tegningsnummer		Revisjon
		52507408	A-61-01-03		F1