



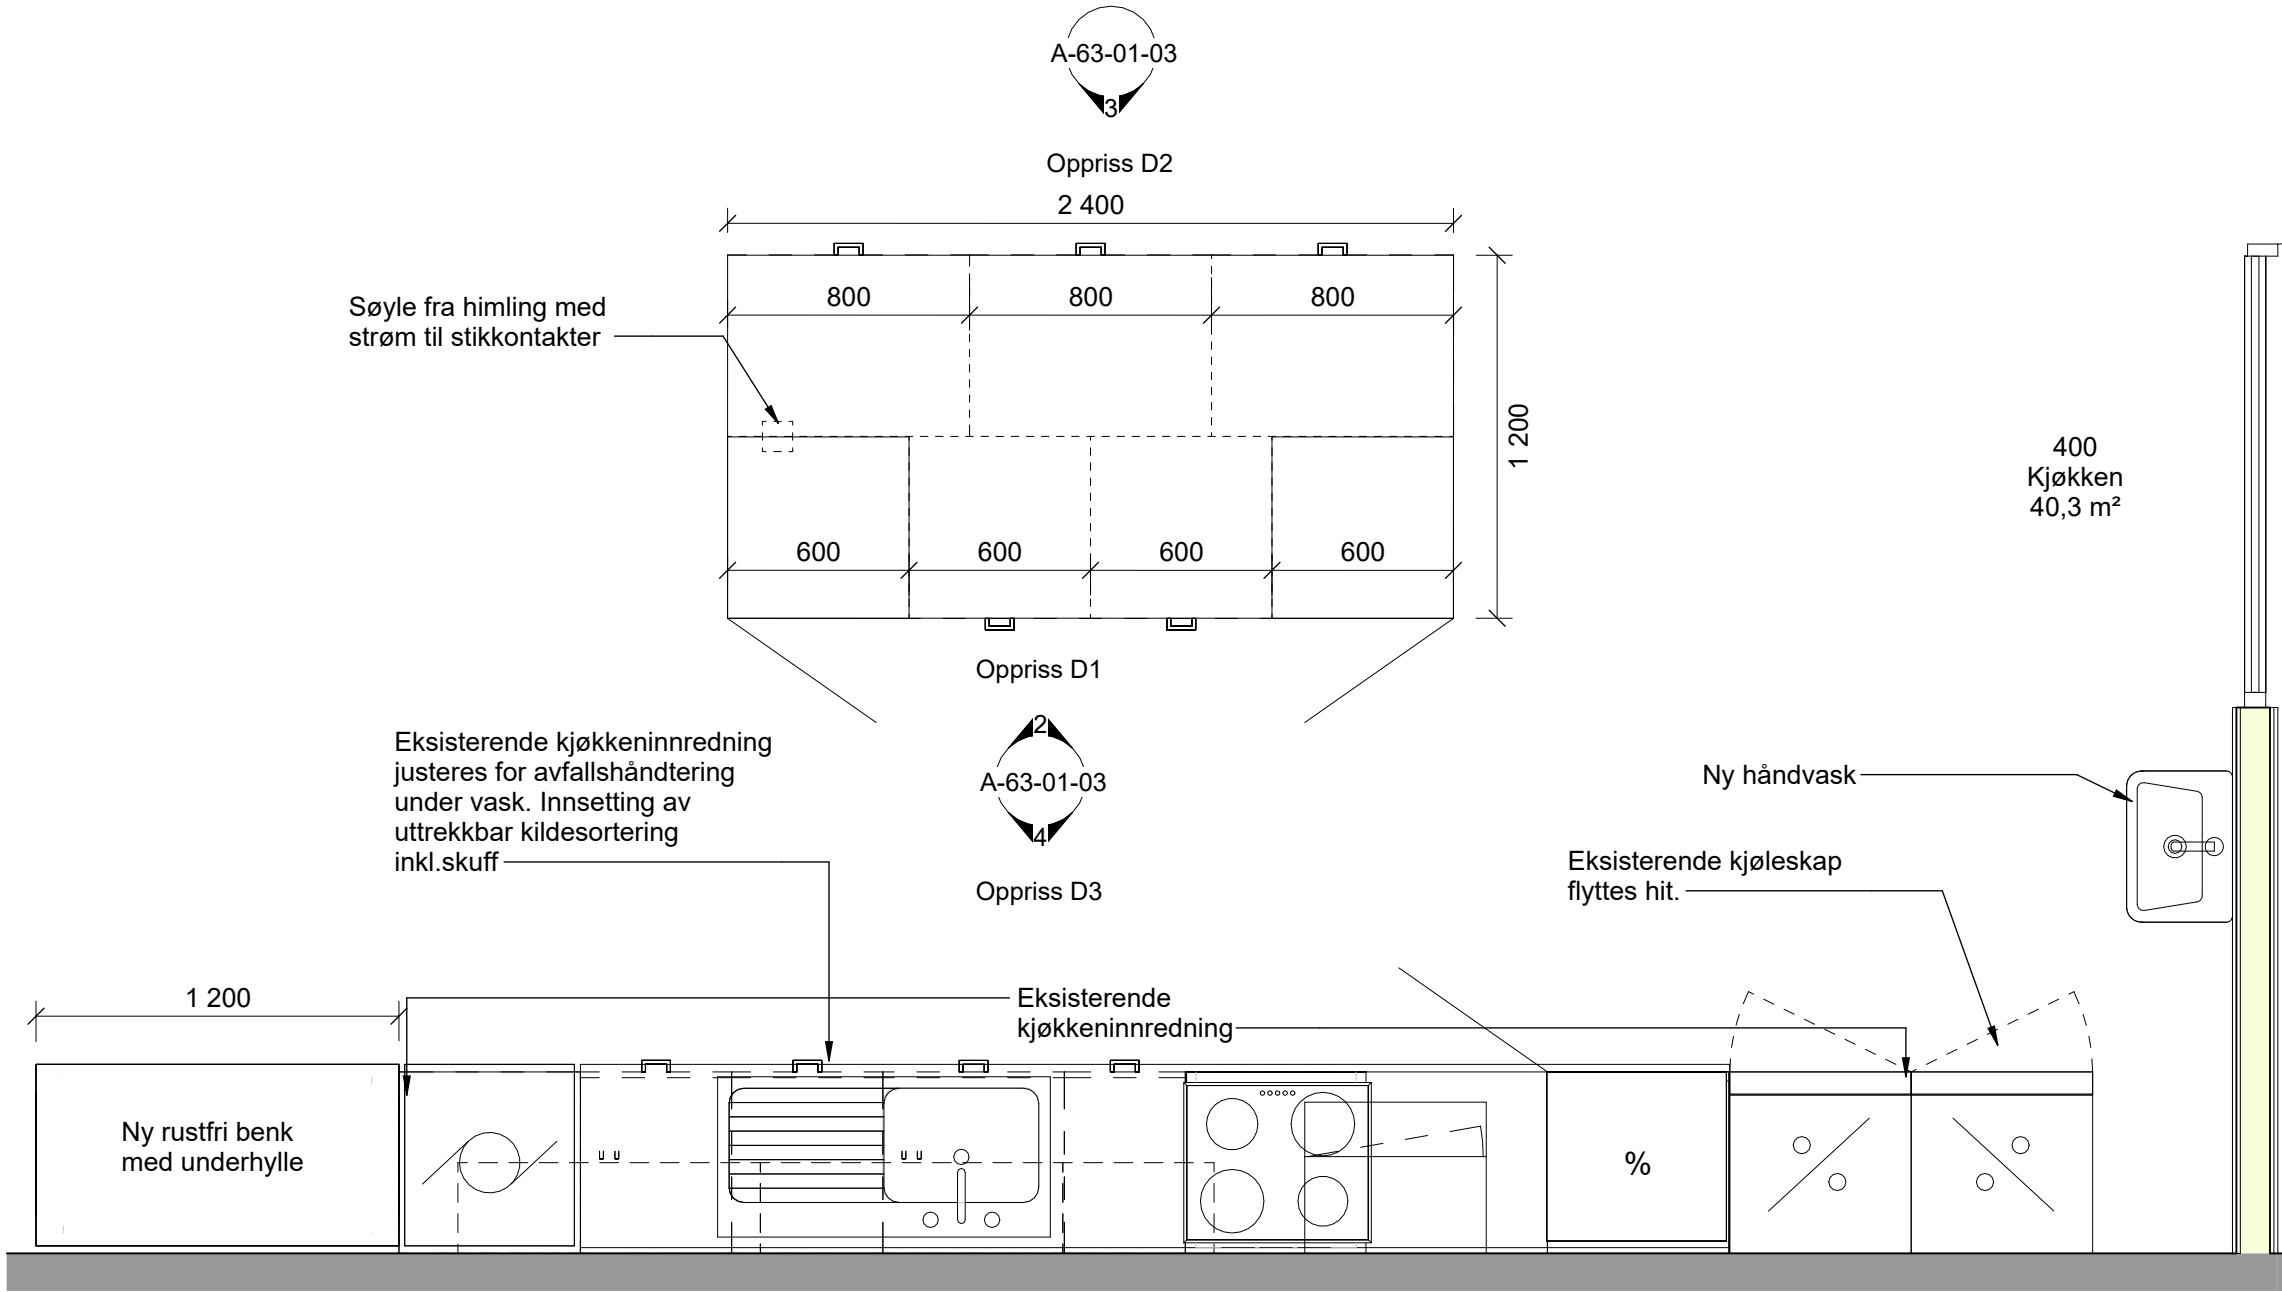


Plan 01 - Kjøkken D
1 : 25


Tegningsnummer	Revisjon
A-63-01-03	F1

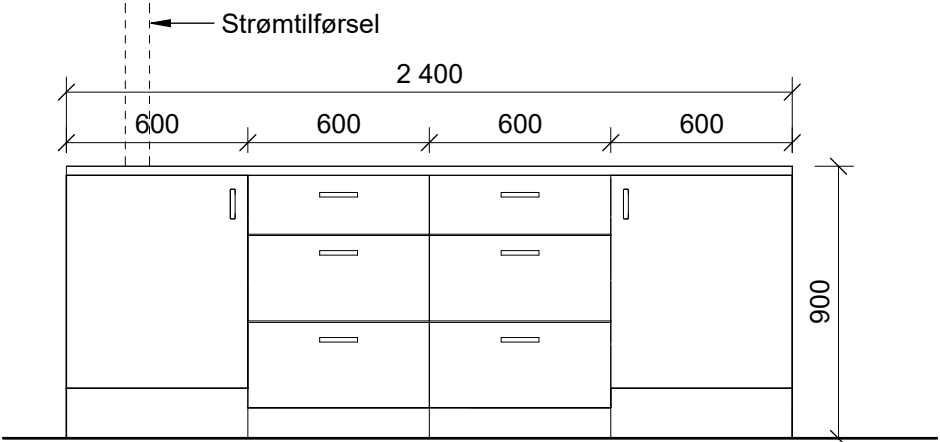

Oppriss D1
1 : 25

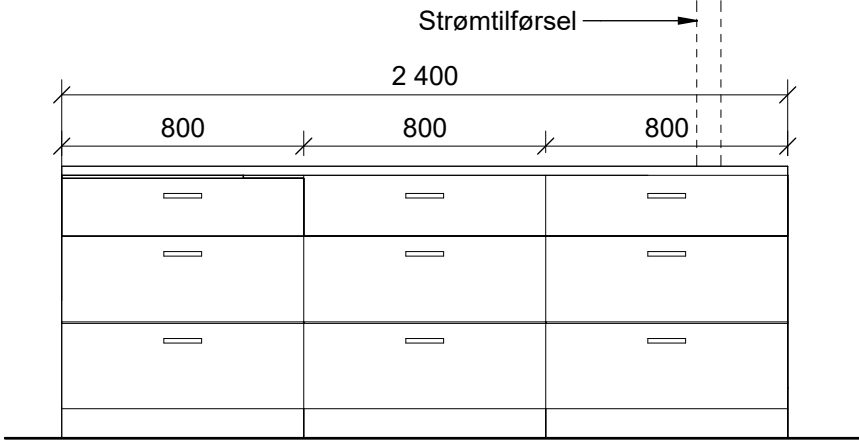

Oppriss D2
1 : 25

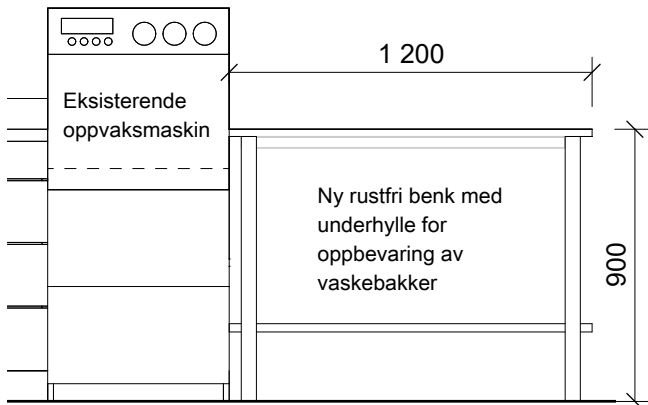

Oppriss D3
1 : 25

F1	2026-06-12	Anbudstegning	raghyn	syliur	raghyn
Rev.	Dato	Beskrivelse	Utarbeidet	Fagkontroll	Godkjent
Dette dokumentet er utarbeidet av Norconsult AS som del av det oppdraget som fremgår nedenfor. Opphavsretten tilhører Norconsult AS. Dokumentet må bare benyttes til det formål som oppdragsavtalen beskriver, og må ikke kopieres eller gjøres tilgjengelig på annen måte eller i større utstrekning enn formålet tilsier.					Målestokk (gjelder A2)
Rendalen kommune					1 : 25
Rendalen sykehjem					
Kjøkkenskjema					
Norconsult		Oppdragsnummer	Tegningsnummer	Revisjon	
		52507408	A-63-01-03	F1	