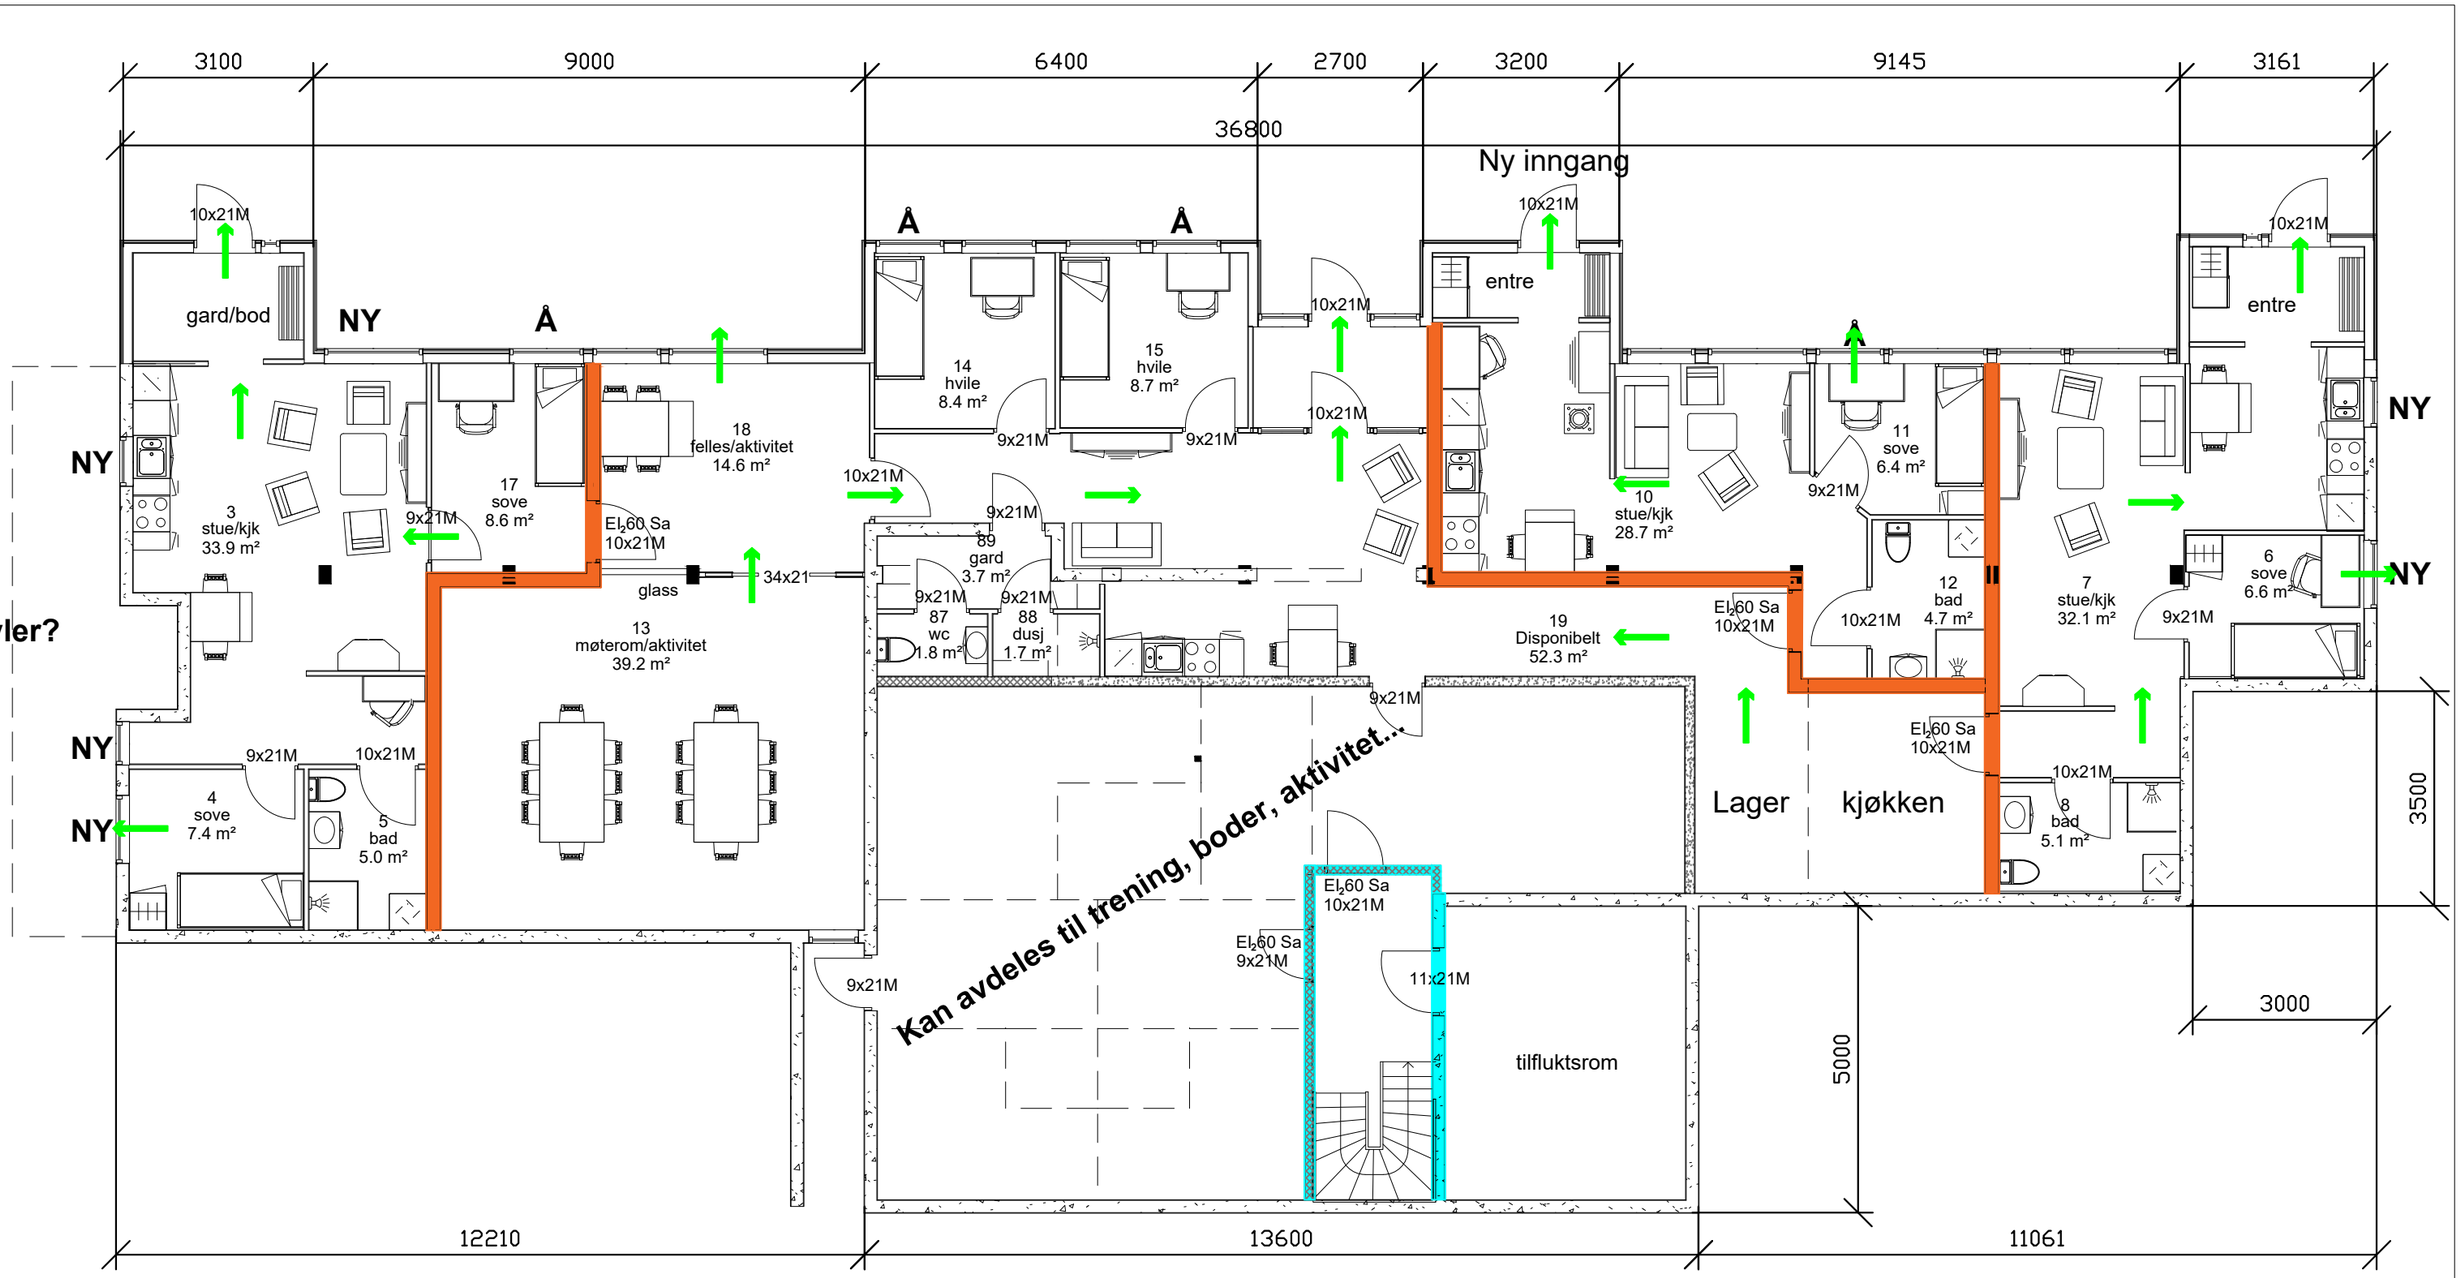

EI60 LYD- OG BRANNVEGG

EI60 BRANNVEGG

RØMNINGSVEG

REV.	REVIDERINGEN GJELDER	SIGN.	DATO

FASE: ANBUD

PROSJEKT: NYE FREDLUND
SØRREISA KOMMUNE

PLAN EVO
Strandsenteret, 9350 SJØVEGAN
tlf. 77 17 25 50
epost: post@planevo.com

PLAN U.ETG. - BRANNTILTAK

SAKSBE-HANDLER	Ø.O.
TEGNET	mob
MÅL	1:100
DATO	17.03.26
PROSJEKTNR:	2026.15

G.nr.:	B.nr.:	Etasje:	Kapittel:	Fag:	Tegn.nr:	Fagkode:	Rev.:
					102		