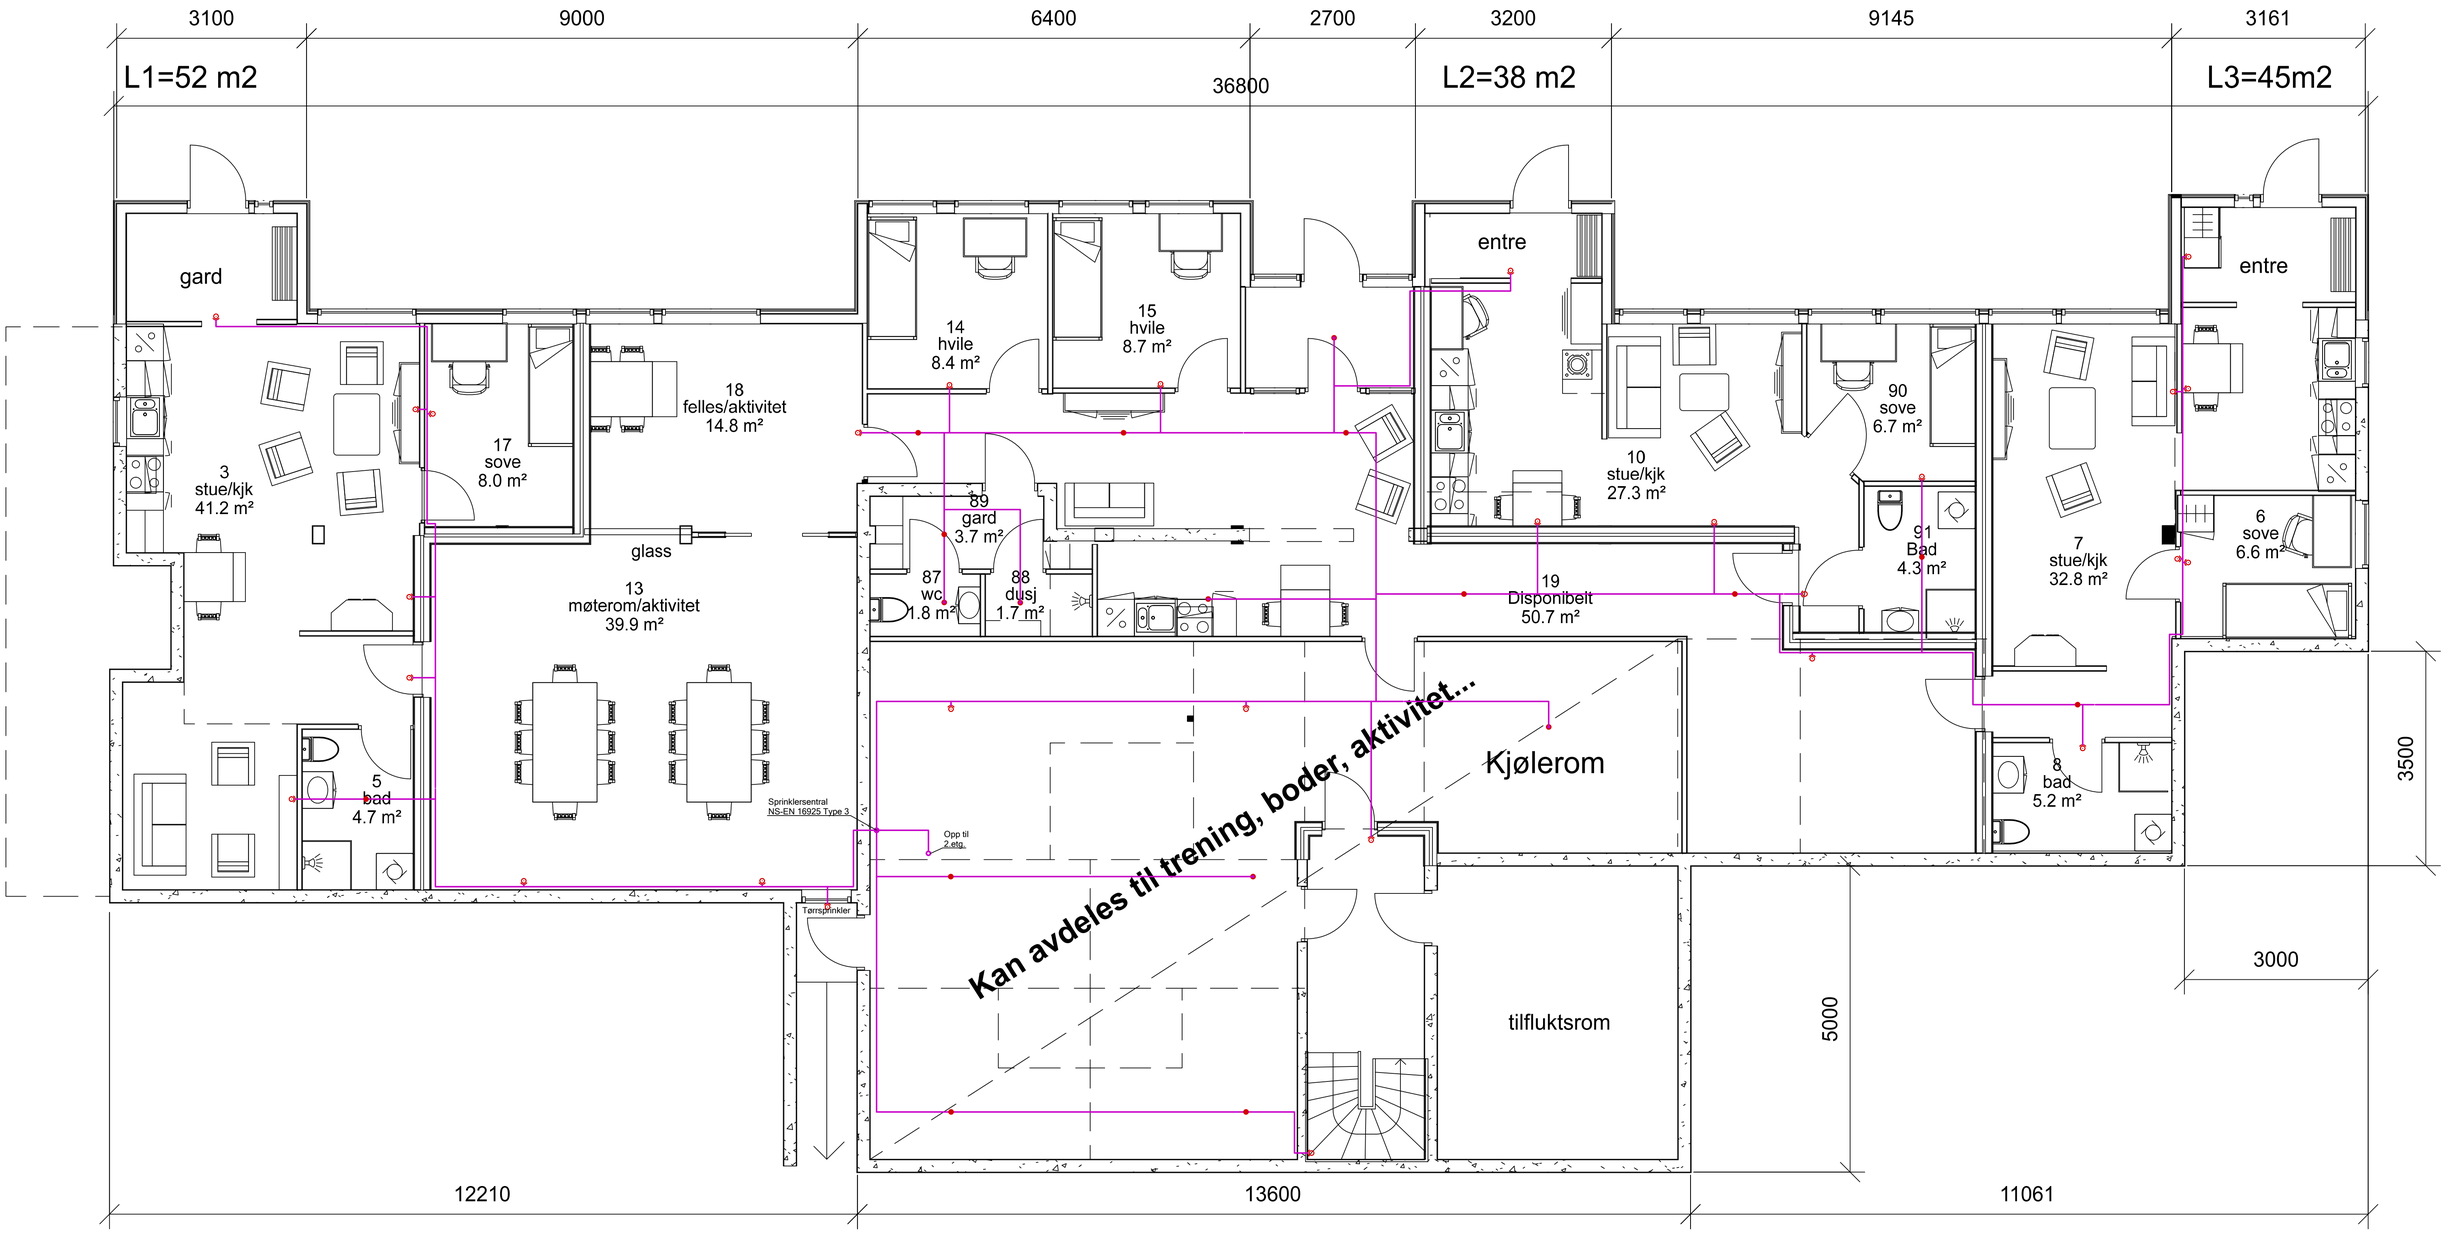

-	-	-	-
REV.	REVIDERINGEN GJELDER	SIGN.	DATO

FASE: SKISSE

PROSJEKT: NYE FREDLUND
SØRREISA KOMMUNE

PLAN EVO
Strandsenteret, 9350 SØRVÅGAN
tlf. 77 11 25 50
epost: post@planevo.com

SPRINKLERANELGG
1.ETG.

SAKSBEHANDLER	B.Hammarstrøm
TEGNET	mob
MÅL	1:50 - A1
DATO	15.06.26
PROSJEKTNR:	2026.25

G.nr.:	B.nr.:	Etasje:	Kapittel:	Fag:	Tegn.nr:	Fagkode:	Rev.:
-	-	1.			SP101		-