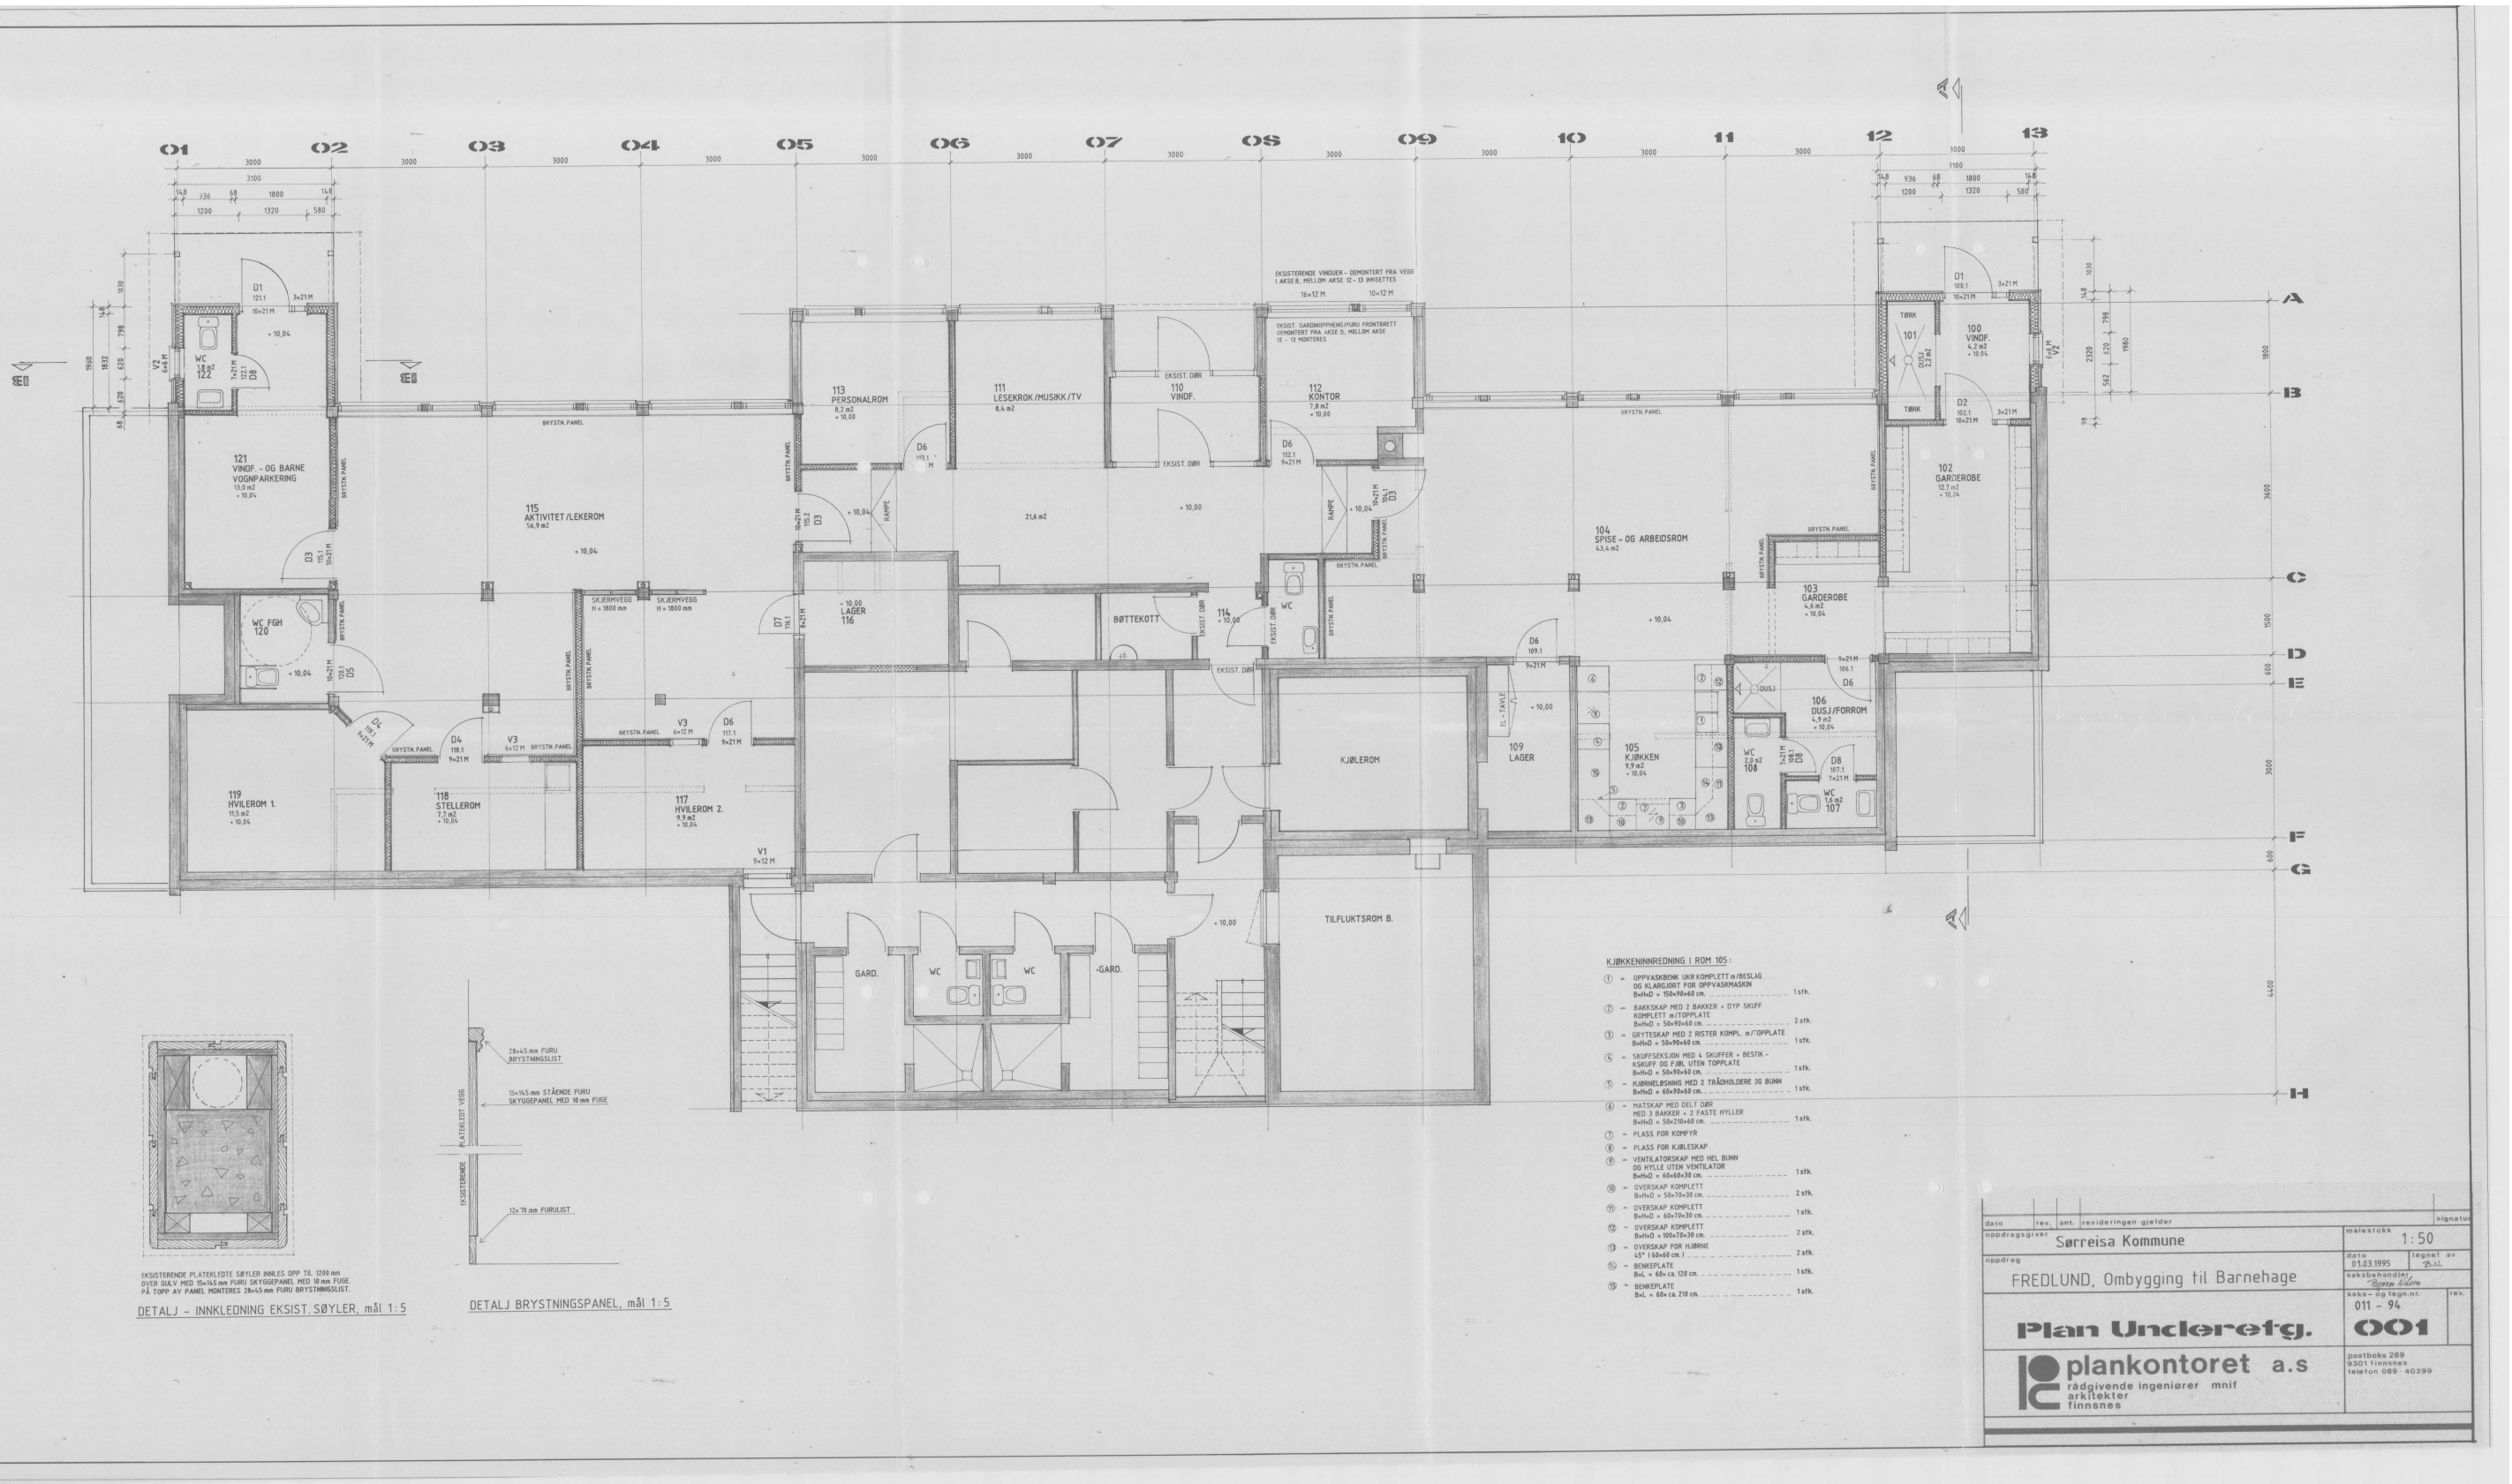
01 02 03 04 05 06 07 08 09 10 11 12 13
121 VINDF. - OG BARNE VOGNPARKERING 13,0 m2
WC 122 3,0 m2
115 AKTIVITET /LEKEROM 56,9 m2
113 PERSONALROM 8,2 m2
111 LESEKROK /MUSIKK /TV 8,4 m2
110 VINDF.
112 KONTOR 7,8 m2
EKSISTERENDE VINDUER - DEMONTERT FRA VEGG I AKSE B, MELLOM AKSE 12 - 13 INNSETTES
EKSIST. GARDINOPPHENG/FURU FRONTBRETT DEMONTERT FRA AKSE B, MELLOM AKSE 12 - 13 MONTERES
BRYSTN. PANEL
RAMPE
SKJERMVEGG H = 1800 mm
114 WC
BØTTEKOTT
LAGER 116
119 HVILEROM 1. 11,5 m2
118 STELLEROM 7,7 m2
117 HVILEROM 2. 9,9 m2
KJØLEROM
TILFLUKTSROM B.
GARD. WC WC GARD.
109 LAGER
104 SPISE - OG ARBEIDSROM 43,4 m2
105 KJØKKEN 9,9 m2
106 DUSJ/FORROM 4,9 m2
107 WC 1,6 m2
108 WC 2,0 m2
103 GARDEROBE 4,6 m2
101 TØRK
100 VINDF. 6,2 m2
102 GARDEROBE 12,7 m2
A B C D E F G H
EKSISTERENDE PLATEKLEDTE SØYLER INNLES OPP TIL 1200 mm OVER GULV MED 15×145 mm FURU SKYGGEPANEL MED 10 mm FUGE. PÅ TOPP AV PANEL MONTERES 28×45 mm FURU BRYSTNINGSLIST.
DETALJ – INNKLEDNING EKSIST. SØYLER, mål 1:5
28×45 mm FURU BRYSTNINGSLIST
15×145 mm STÅENDE FURU SKYGGEPANEL MED 10 mm FUGE
PLATEKLEDT VEGG
EKSISTERENDE
12×70 mm FURULIST
DETALJ BRYSTNINGSPANEL, mål 1:5
KJØKKENINNREDNING I ROM 105:
① = OPPVASKBENK UKR KOMPLETT m/BESLAG OG KLARGJØRT FOR OPPVASKMASKIN B×H×D = 150×90×60 cm. 1 stk.
② = BAKKSKAP MED 2 BAKKER + DYP SKUFF KOMPLETT m/TOPPLATE B×H×D = 50×90×60 cm. 2 stk.
③ = GRYTESKAP MED 2 RISTER KOMPL. m/OPPLATE B×H×D = 50×90×60 cm. 1 stk.
④ = SKUFFSEKSJON MED 4 SKUFFER + BESTIK-KSKUFF OG FJØL UTEN TOPPLATE B×H×D = 50×90×60 cm. 1 stk.
⑤ = KJØKKELØSNING MED 2 TRÅDHOLDERE OG BUNN B×H×D = 60×90×60 cm. 1 stk.
⑥ = MATSKAP MED DELT DØR MED 3 BAKKER + 2 FASTE HYLLER B×H×D = 50×210×60 cm. 1 stk.
⑦ = PLASS FOR KOMFYR
⑧ = PLASS FOR KJØLESKAP
⑨ = VENTILATORSKAP MED HEL BUNN OG HYLLE UTEN VENTILATOR B×H×D = 60×60×30 cm. 1 stk.
⑩ = OVERSKAP KOMPLETT B×H×D = 50×70×30 cm. 2 stk.
⑪ = OVERSKAP KOMPLETT B×H×D = 60×70×30 cm. 1 stk.
⑫ = OVERSKAP KOMPLETT B×H×D = 100×70×30 cm. 2 stk.
⑬ = OVERSKAP FOR HJØRNE 45° (60×60 cm) 2 stk.
⑭ = BENKEPLATE B×L = 60× ca. 120 cm. 1 stk.
⑮ = BENKEPLATE B×L = 60× ca. 210 cm. 1 stk.
dato rev. ant. revideringen gjelder signatur
oppdragsgiver Sørreisa Kommune
målestokk 1:50
oppdrag FREDLUND, Ombygging til Barnehage
dato 01.03.1995 tegnet av BJJ
saksbehandler Bjørn Nilsen
saks- og tegn.nr. 011 – 94 rev.
Plan Underetg. 001
plankontoret a.s rådgivende ingeniører mnif arkitekter finnsnes
postboks 269 9301 finnsnes telefon 089 - 40299