
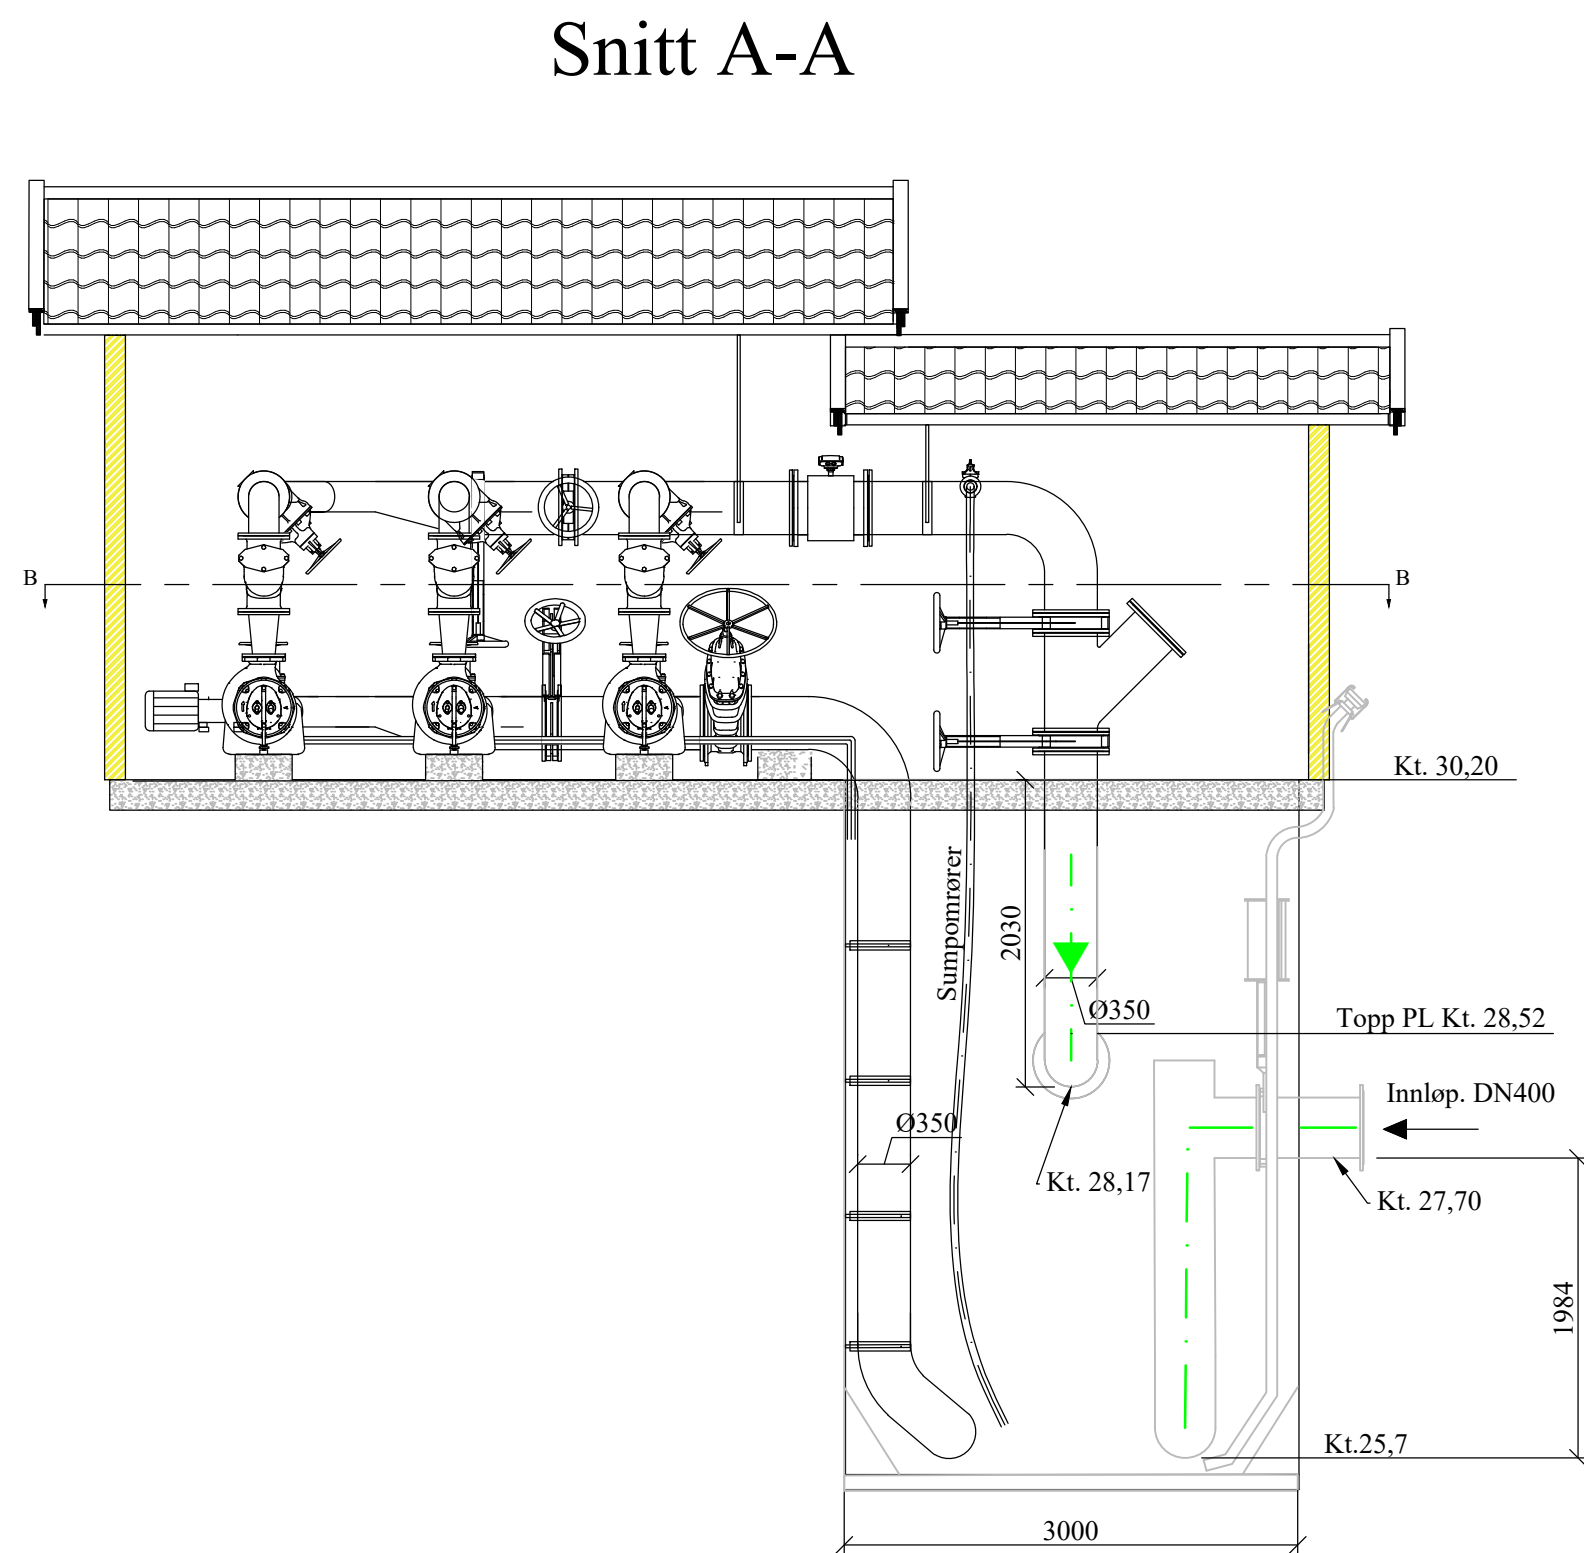
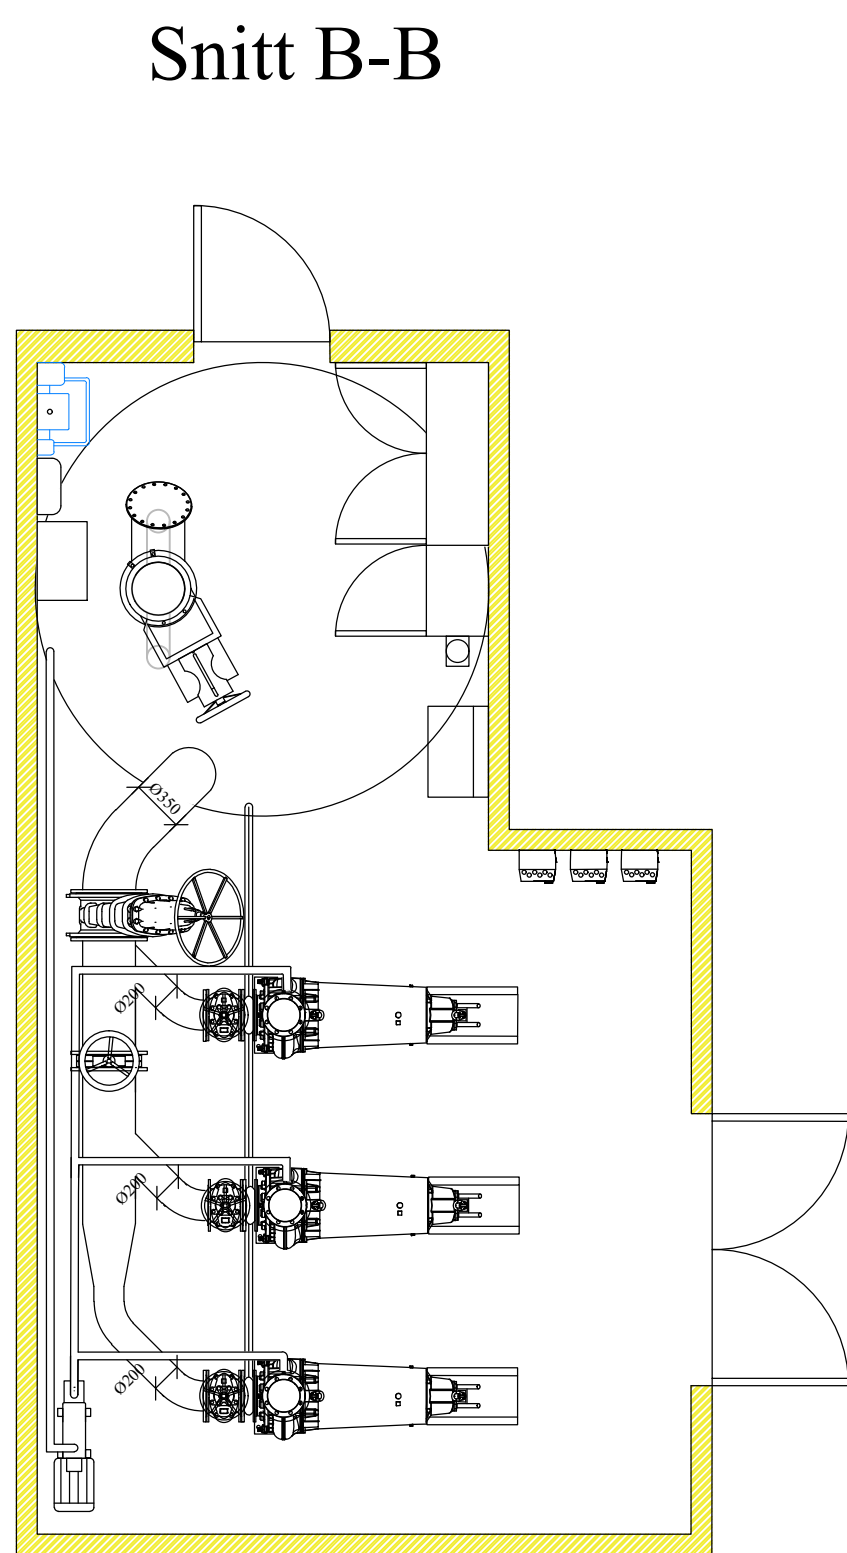


C:\Users\mjn\DC\ACCDocs\Env\Dan A-S\Prosjektering P256 og P257_Patterndrysser i Moss (72323092)\Project Files\10_Disciplines\08_SewageAndWater\2_AutoCAD\72323092-01_Lay_H4.dwg, MJN, 24.11.2025 13:24:05

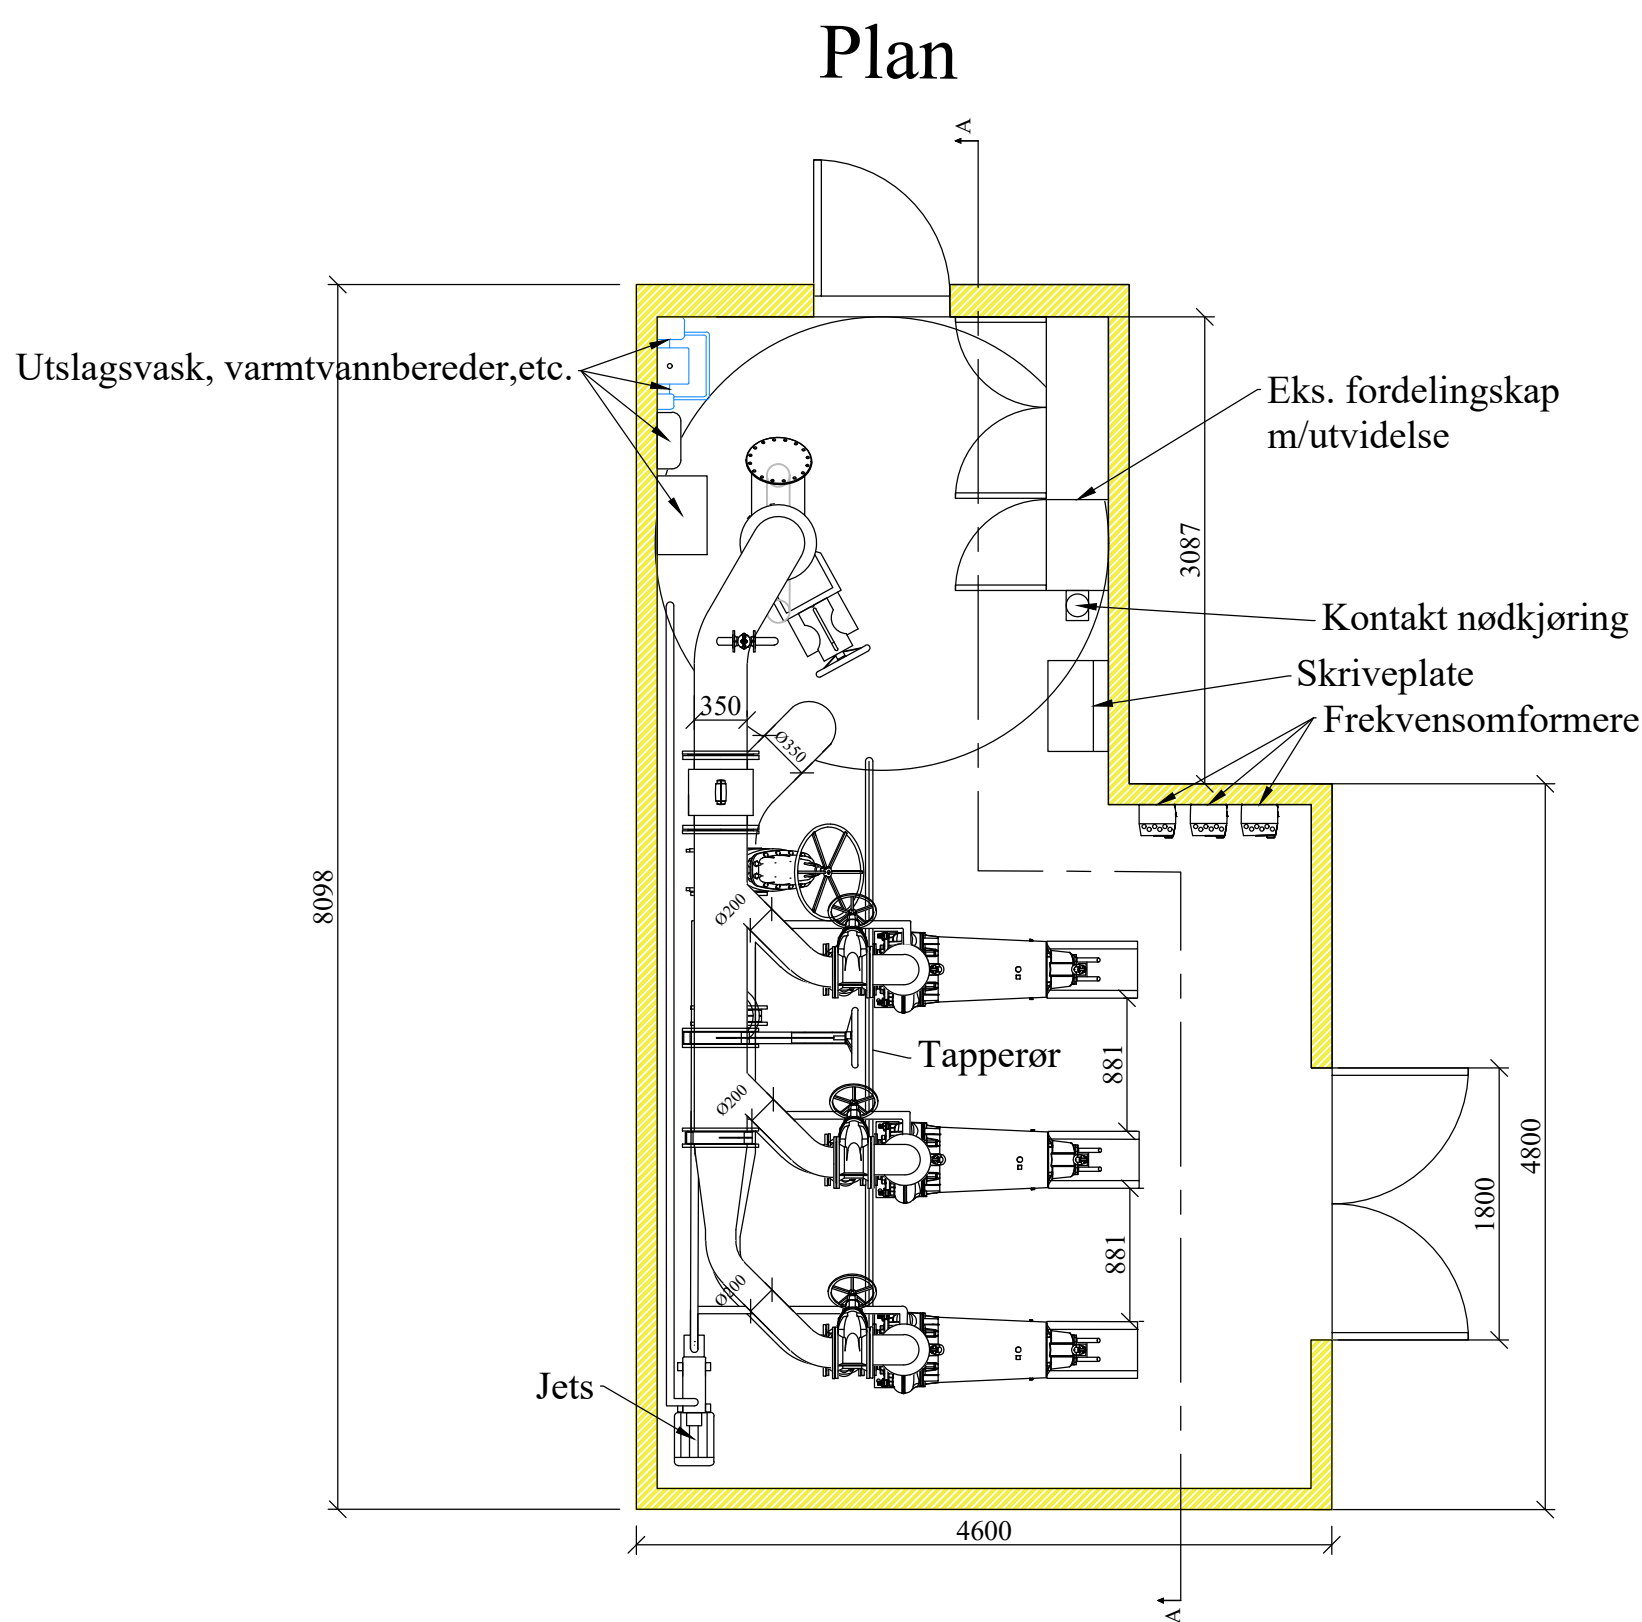

Merknader:
Rørdimensjoner er antatt. Endelig dimensjon fastsettes av pumpeleverandør.

Rev.:	Rev.dato:	Rev.tekst:	Utarbeider:	Kontroll:
Moss kommune			Dato:	12.09.2025
P257 E6			Kommune:	Moss
VA			Prosj.nr.:	72323092-01
Prinsippskisse			Fase:	Tilbudstegning
Plan og snitt			Koord.sys.:	EUREF89/SONE32
			Høyderef.sys.:	NN2000
			Vegsystemref.:	
Utarbeider:	Kontroll:	Prosjektleder:	Arkformat:	Målestokk:
TOB	RTC	RTC	A1	1:50
			Tegn.nr.:	Revisjon:
				H4.01
Envidan AS • Tlf.: (+47) 23 96 30 30 • org.nr NO 927 269 287 MVA • www.envidan.no				