




Oslo

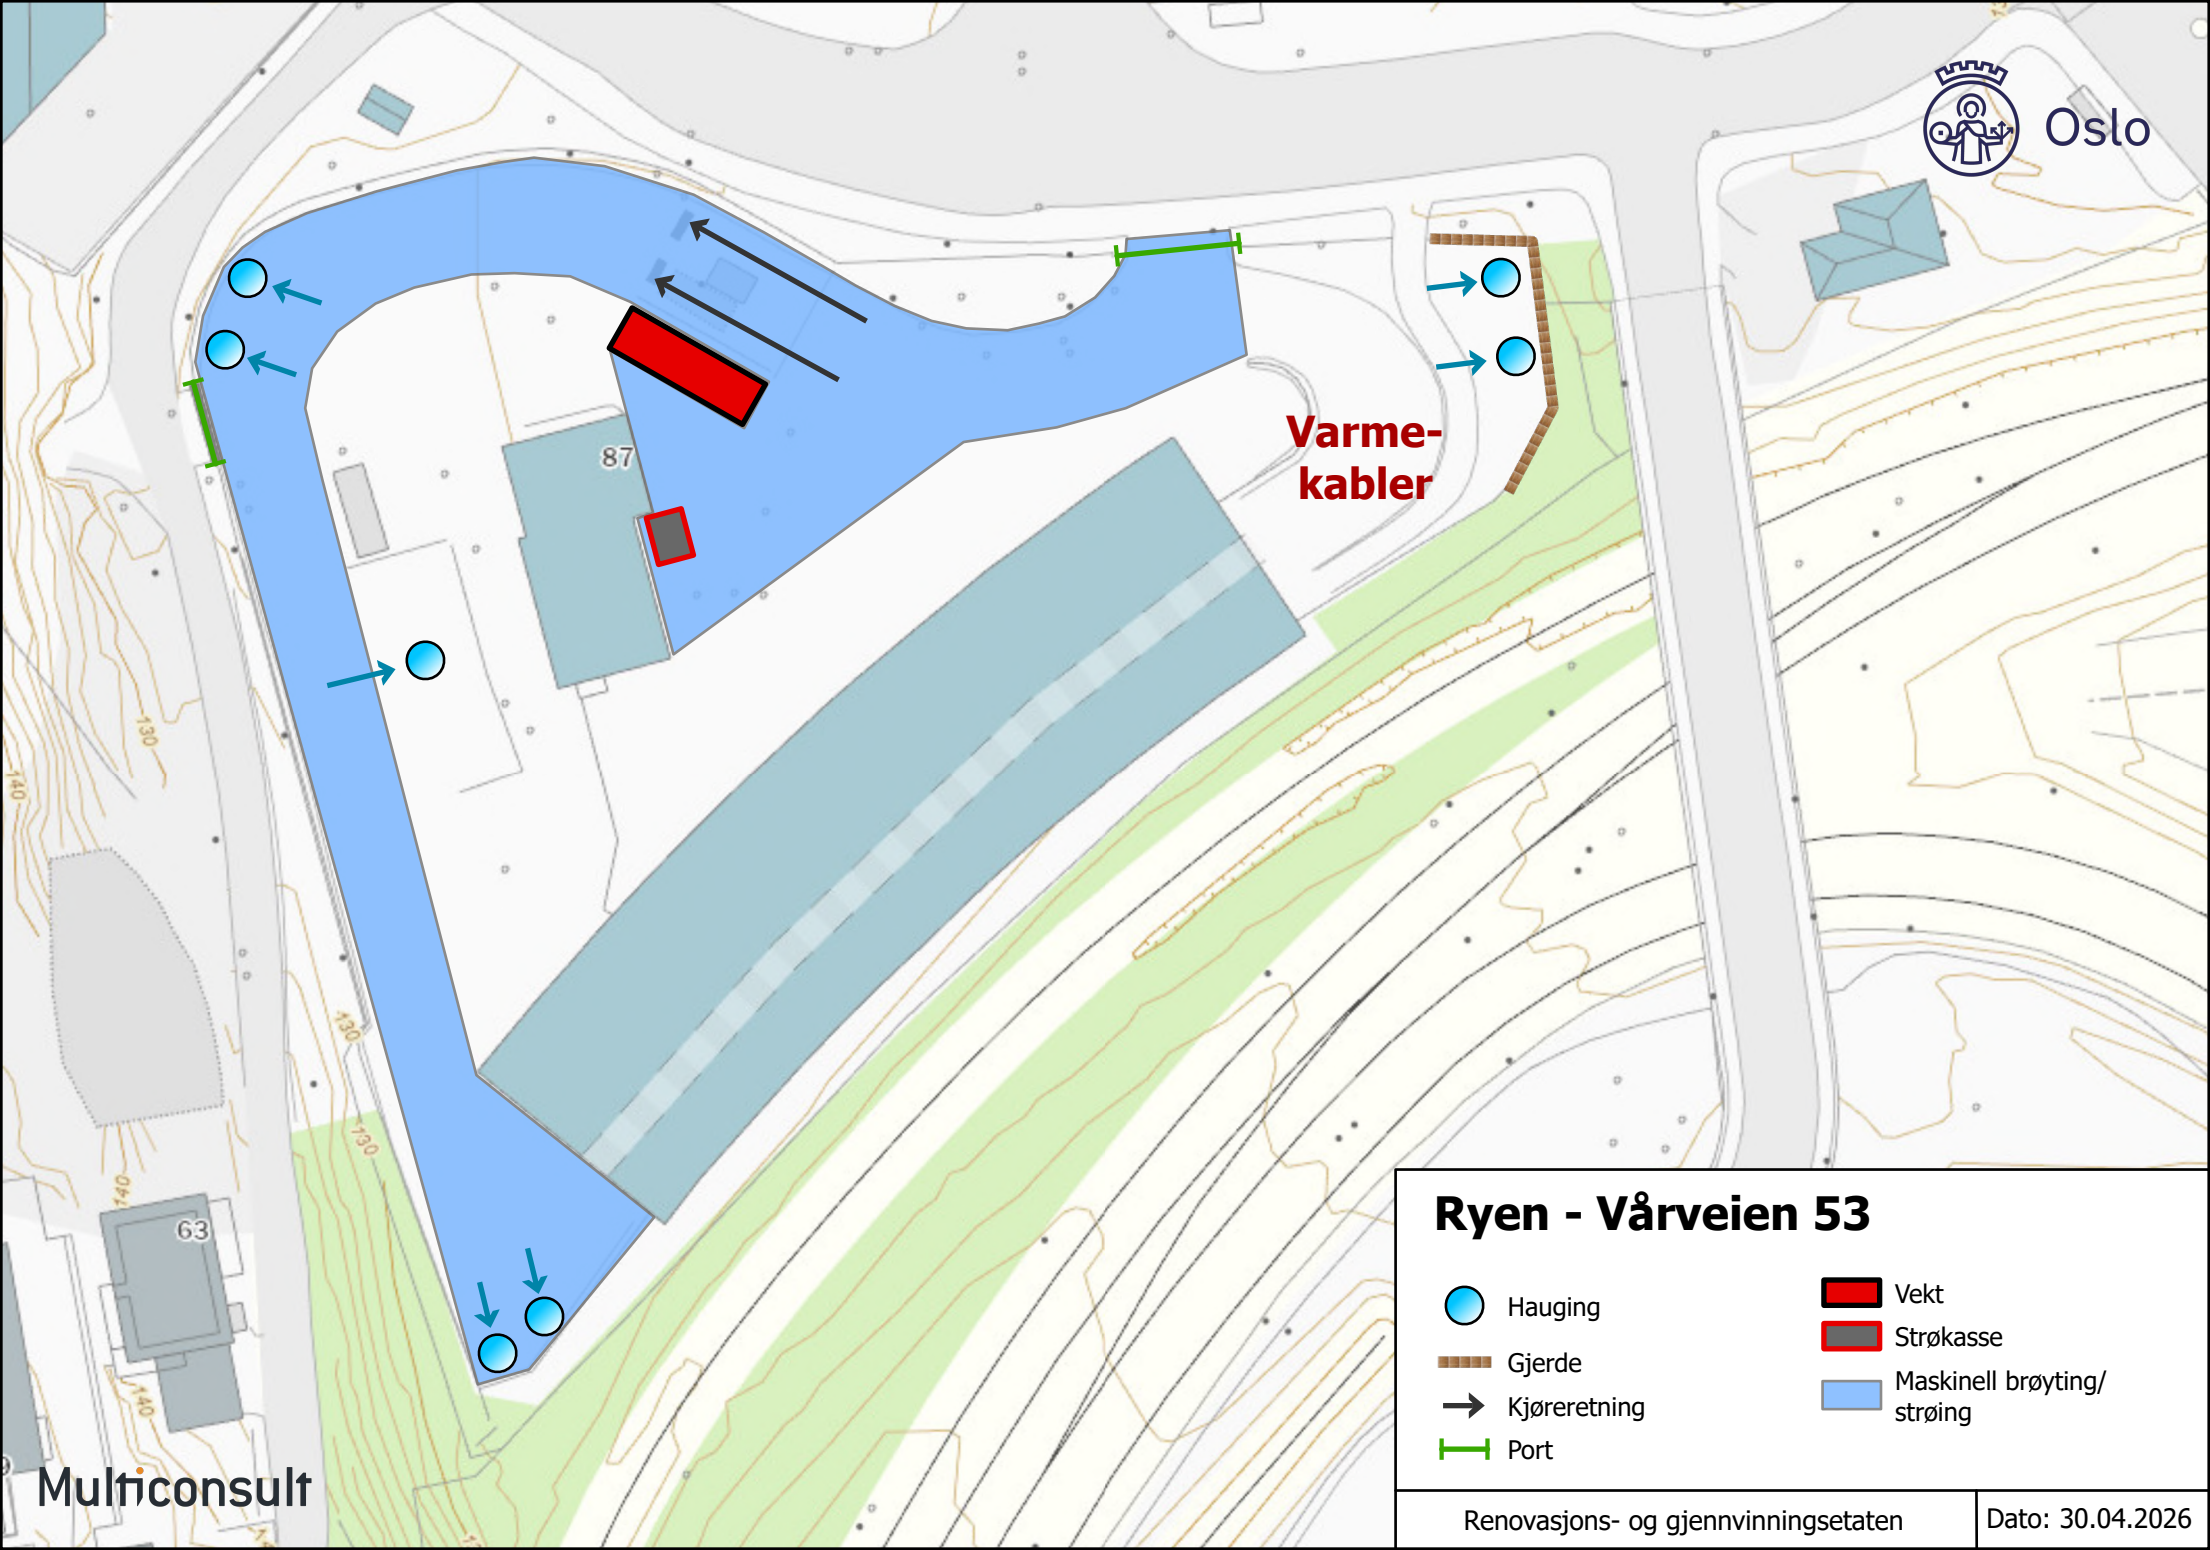

Varme-
kabler

Ryen - Vårveien 53

- | | | | |
|--|--------------|--|--------------------------------|
| | Hauging | | Vekt |
| | Gjerde | | Strøkkasse |
| | Kjøreretning | | Maskinell brøyting/
strøing |
| | Port | | |