


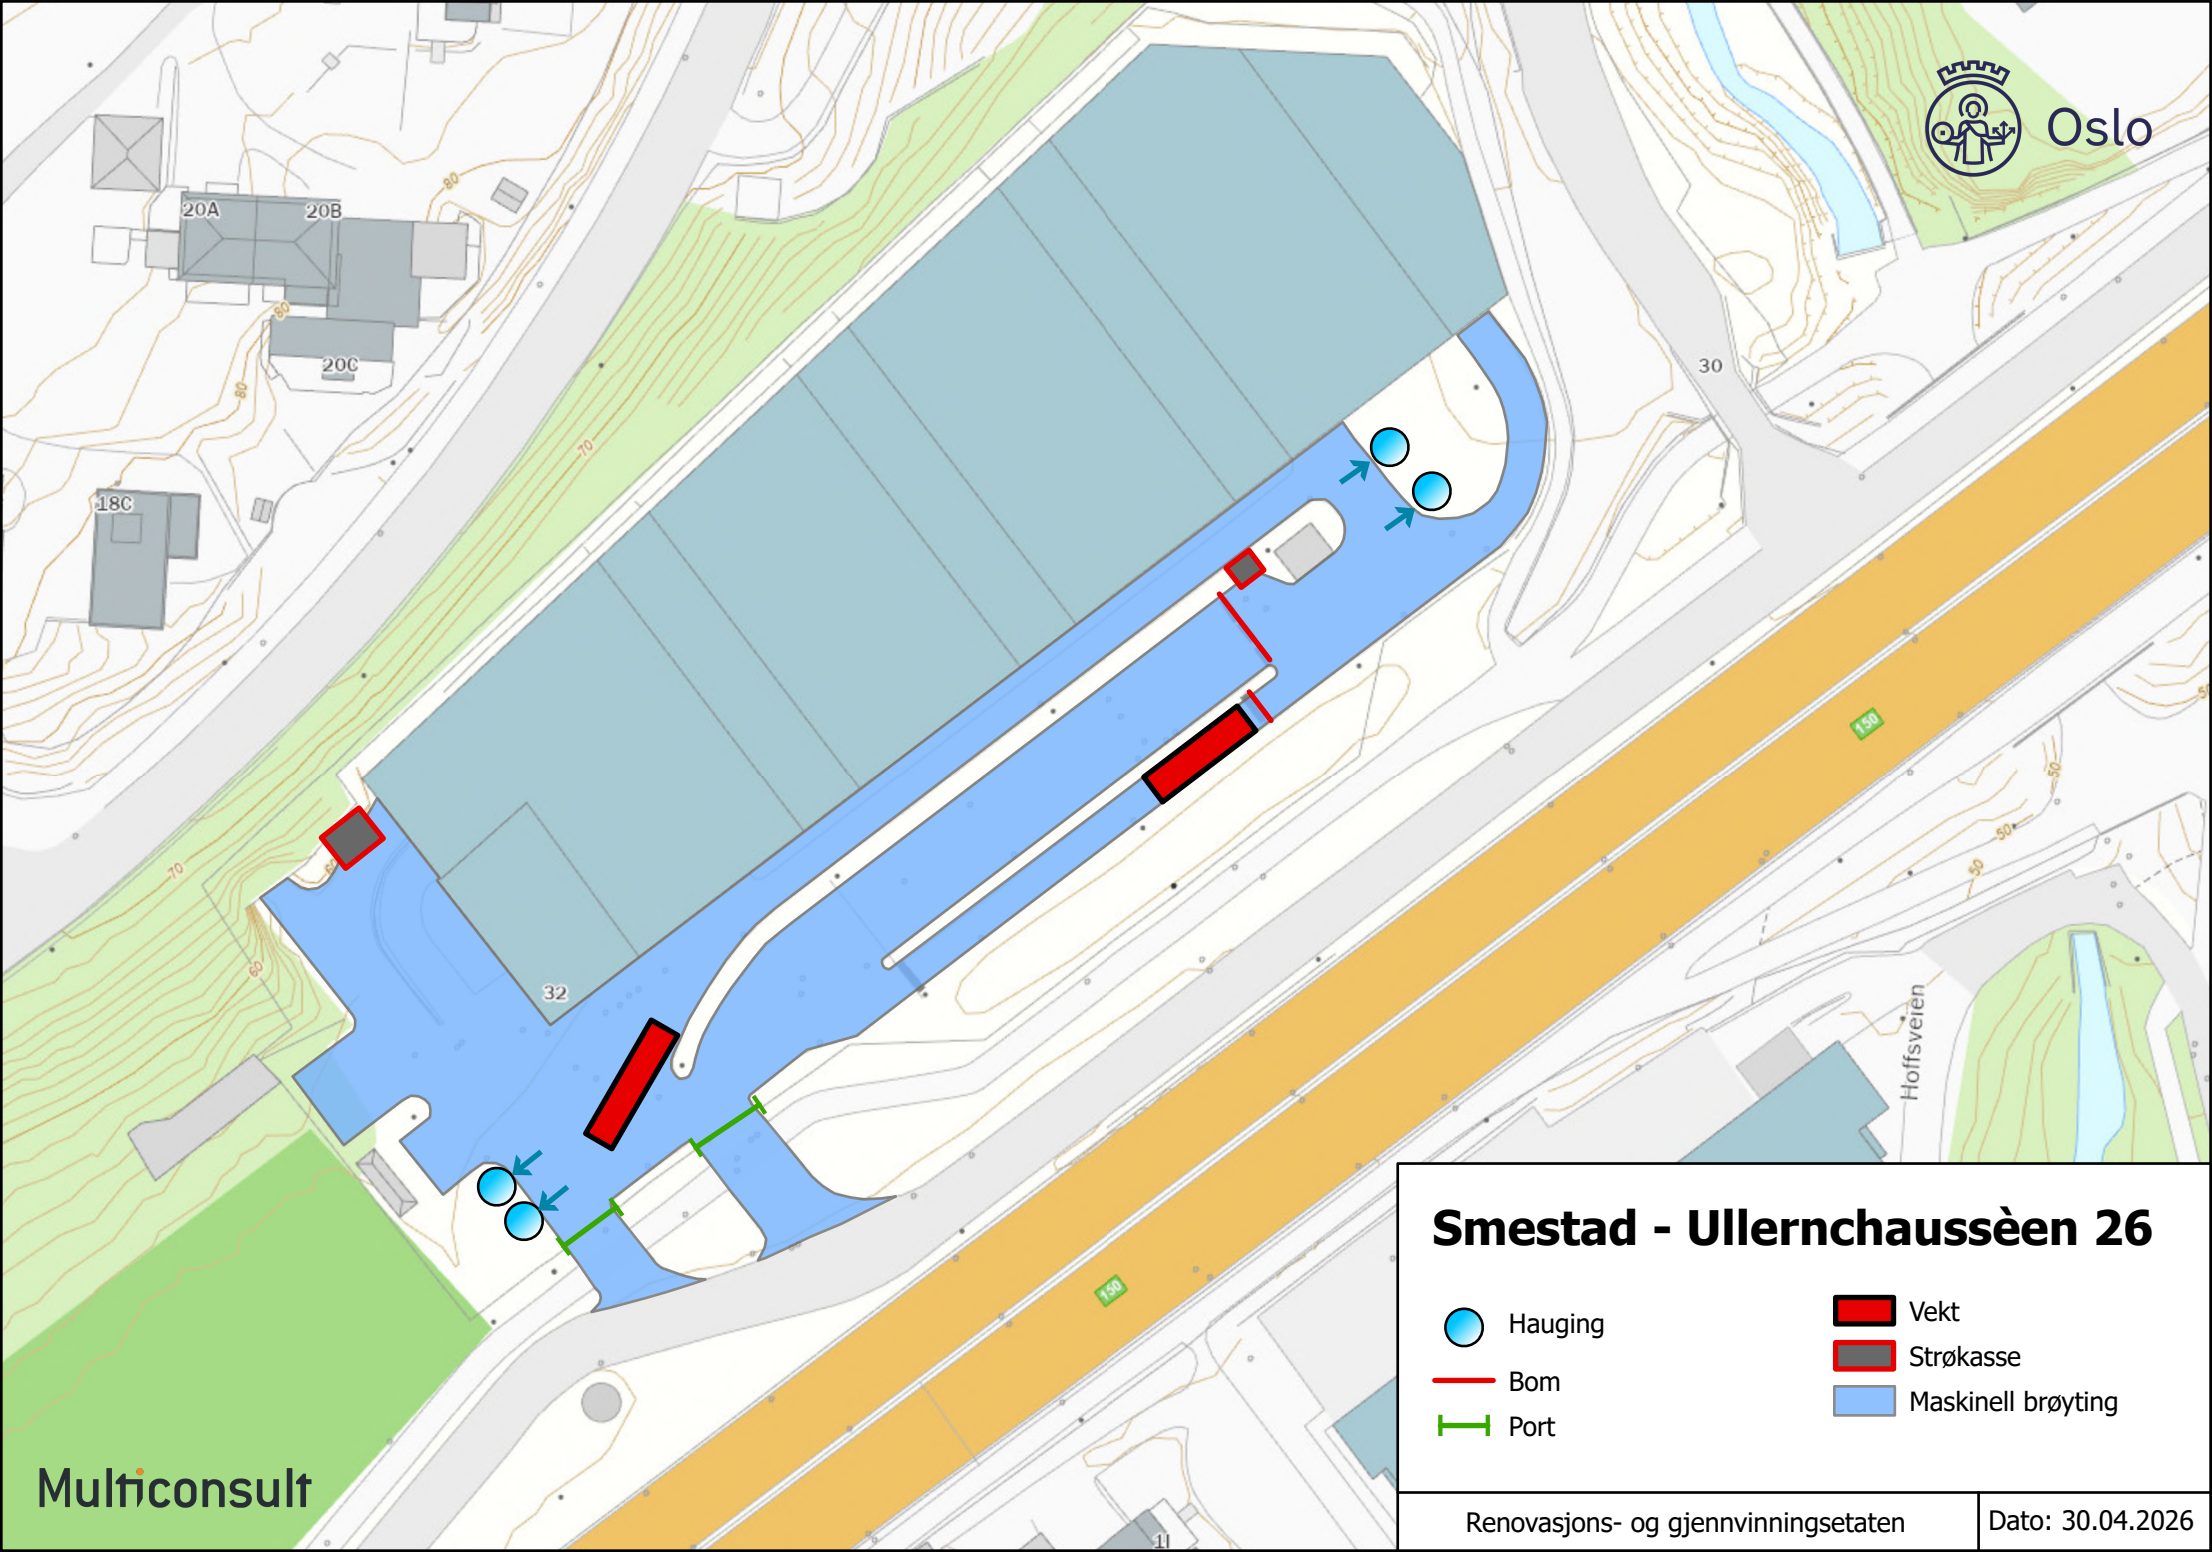

Smestad - Ullernchaussèen 26

 Hauging

 Bom

 Port

 Vekt

 Strøkkasse

 Maskinell brøyting