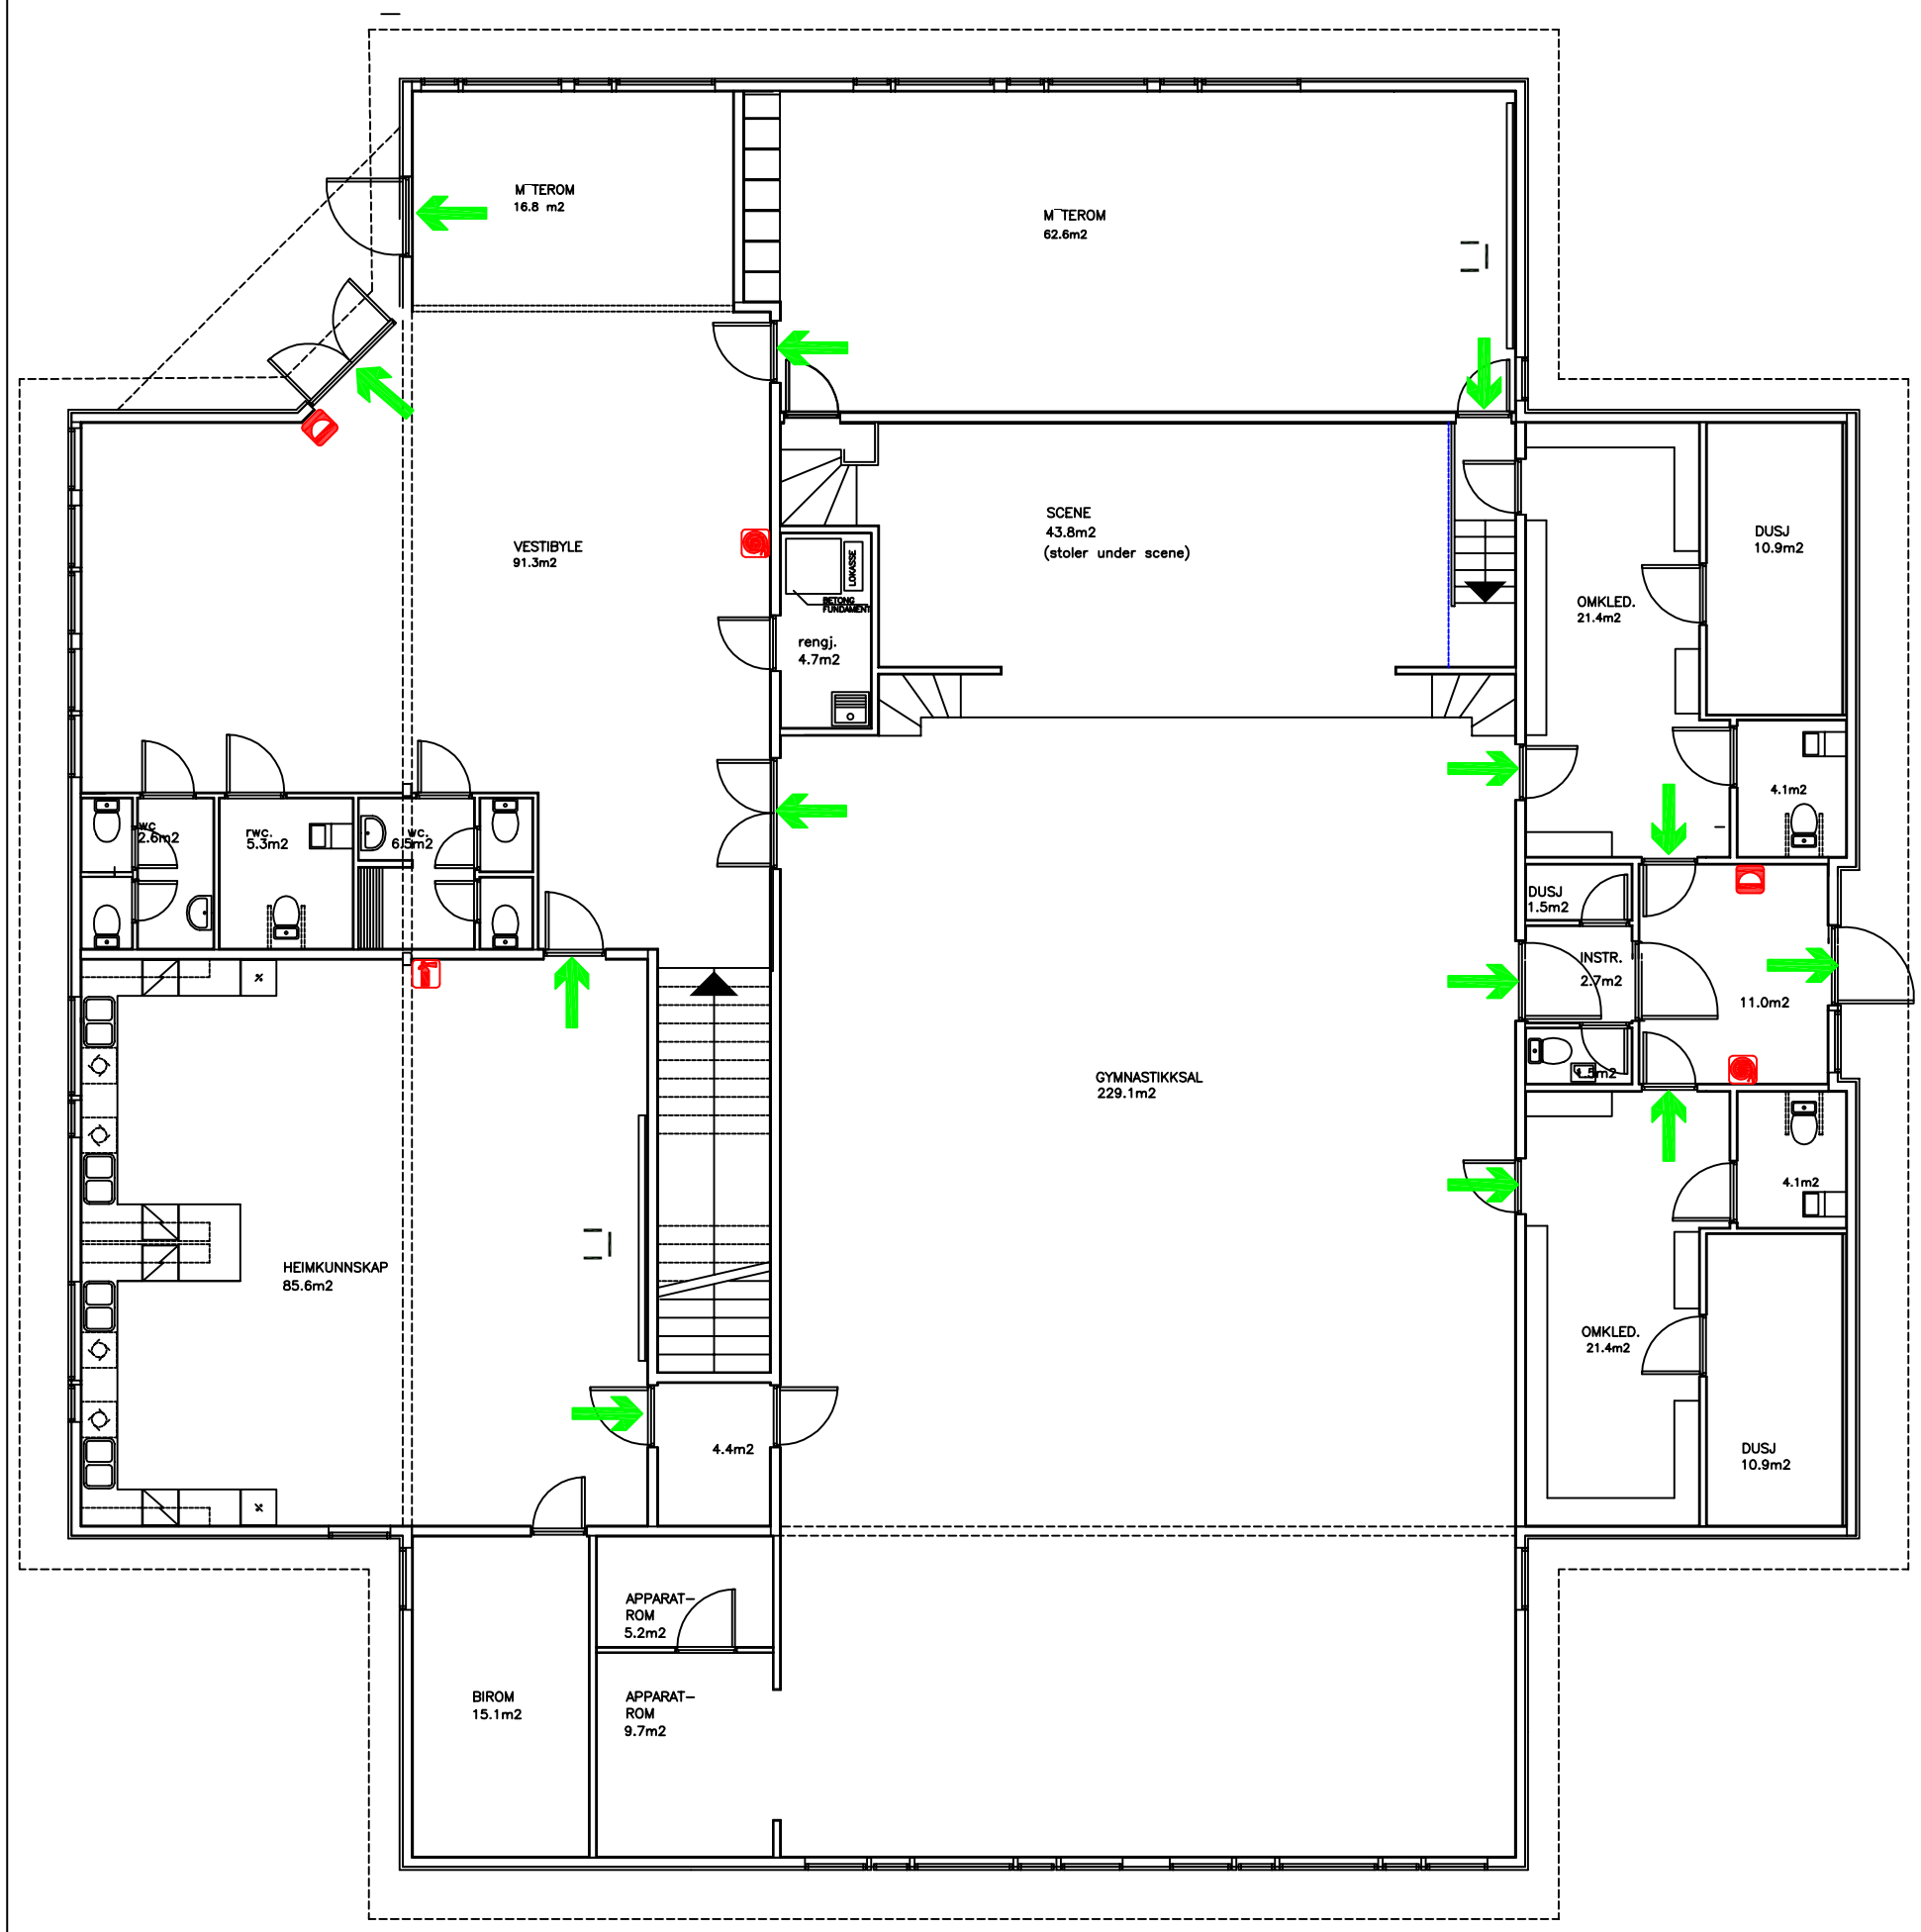

RØMMINGSVEI

BRANNSLANGE

PULLVERAPPERAT

ALARMKLOKKE

Tiltakshaver:

FØRDE KOMMUNE

Arkiv Nr.

Målestokk

Tegnet

Dato

06.05.16

Tegning av:

RØMMING SLOTTEN SKULE

Tegn. nr.

aaland arkitektkontor a.s.
Tonning gata. 42 6783 STRYN
tlf. 57 87 46 50 fax. 57 87 46 55 e.mail. post@aalark.no

Prosjekt Nr.

2016

Revidering