


SNITT PRINSIPP UTSÅPNING

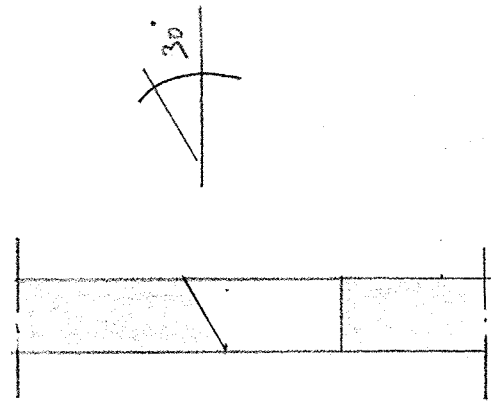

Rør i grunnmur for EL kabel

Utsparning 250x350
bunn + 104,15

Utsparning 250x350
bunn + 104,05

PLAN + 105,0
1:20

PLAN + 102,50



Utsparning L x H = 600 x 300
bunn + 102,95

Utsparning L x H = 400 x 450
bunn + 102,50

Utsparning L x H = 600 x 400 Skrå 3°
bunn + 102,95

Utsparning L x H = 300 x 300
bunn + 102,95

Utsparning L x H = 400 x 300
bunn + 102,95

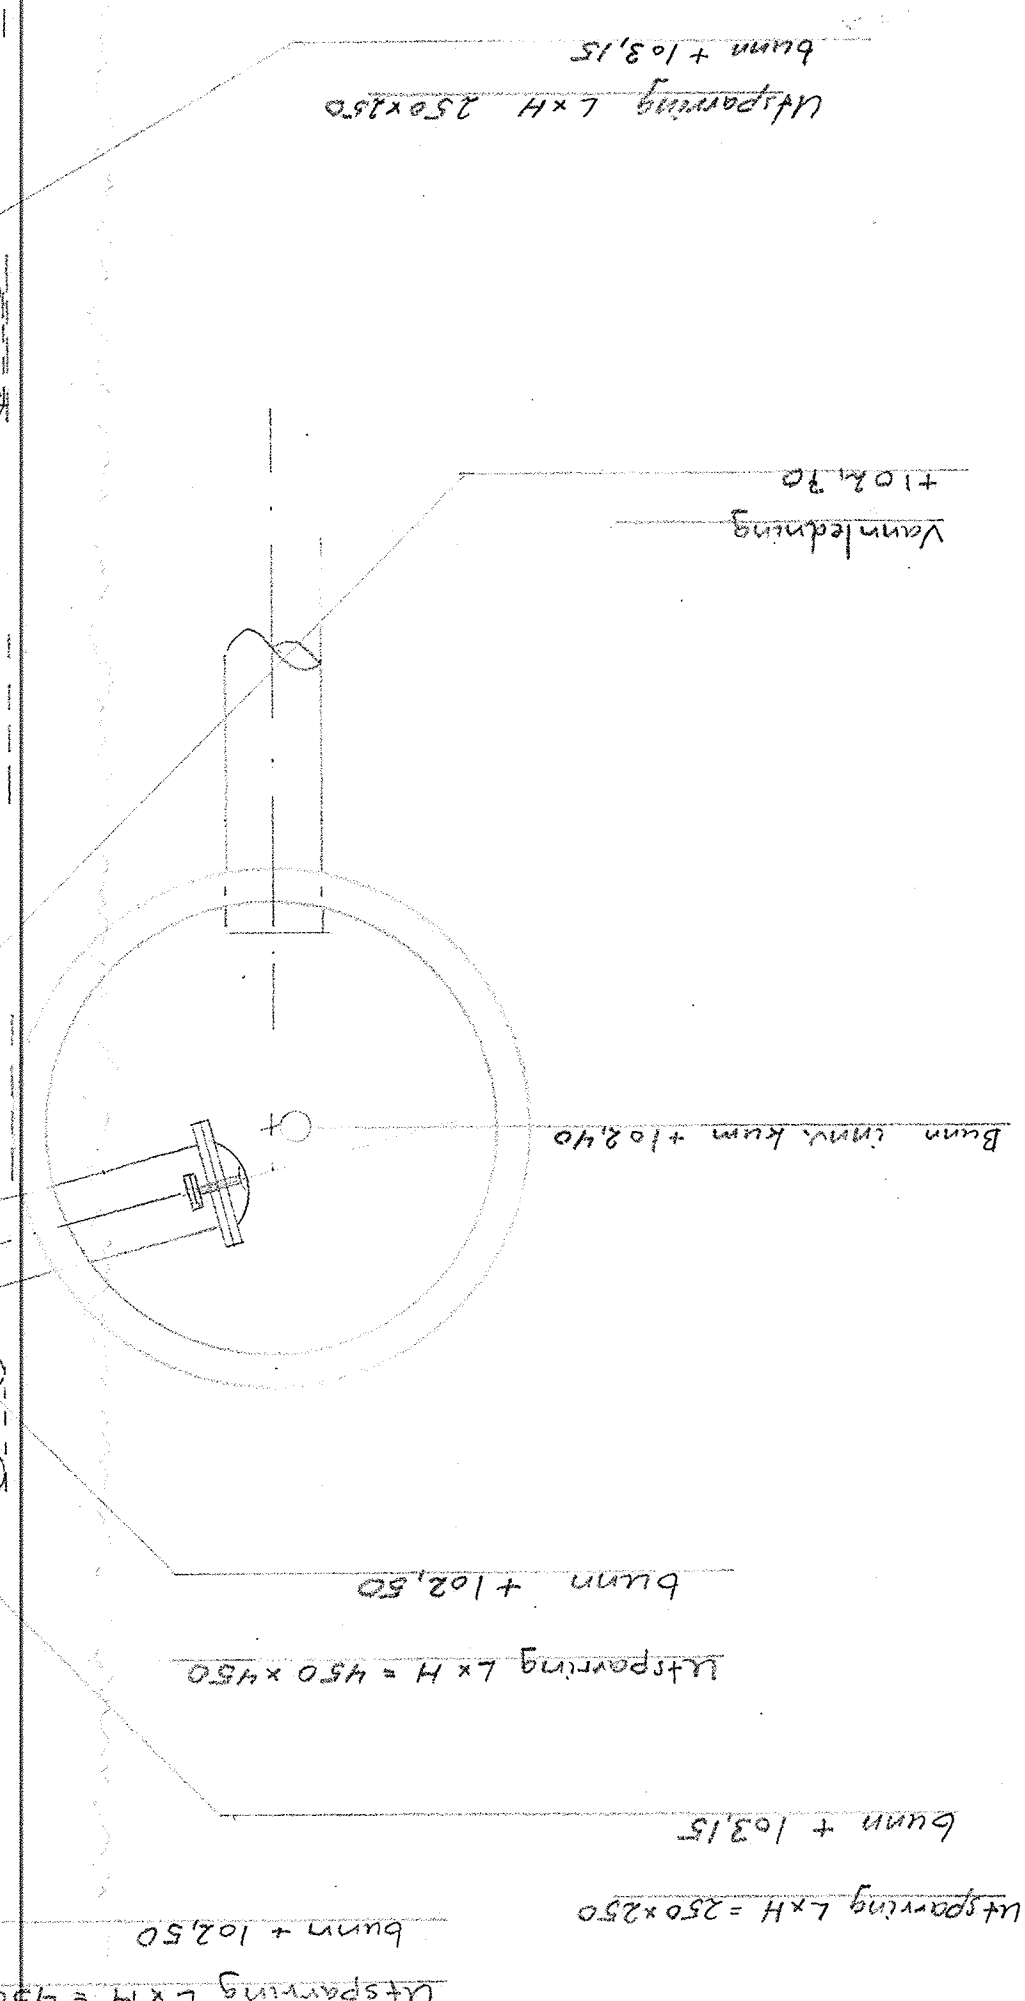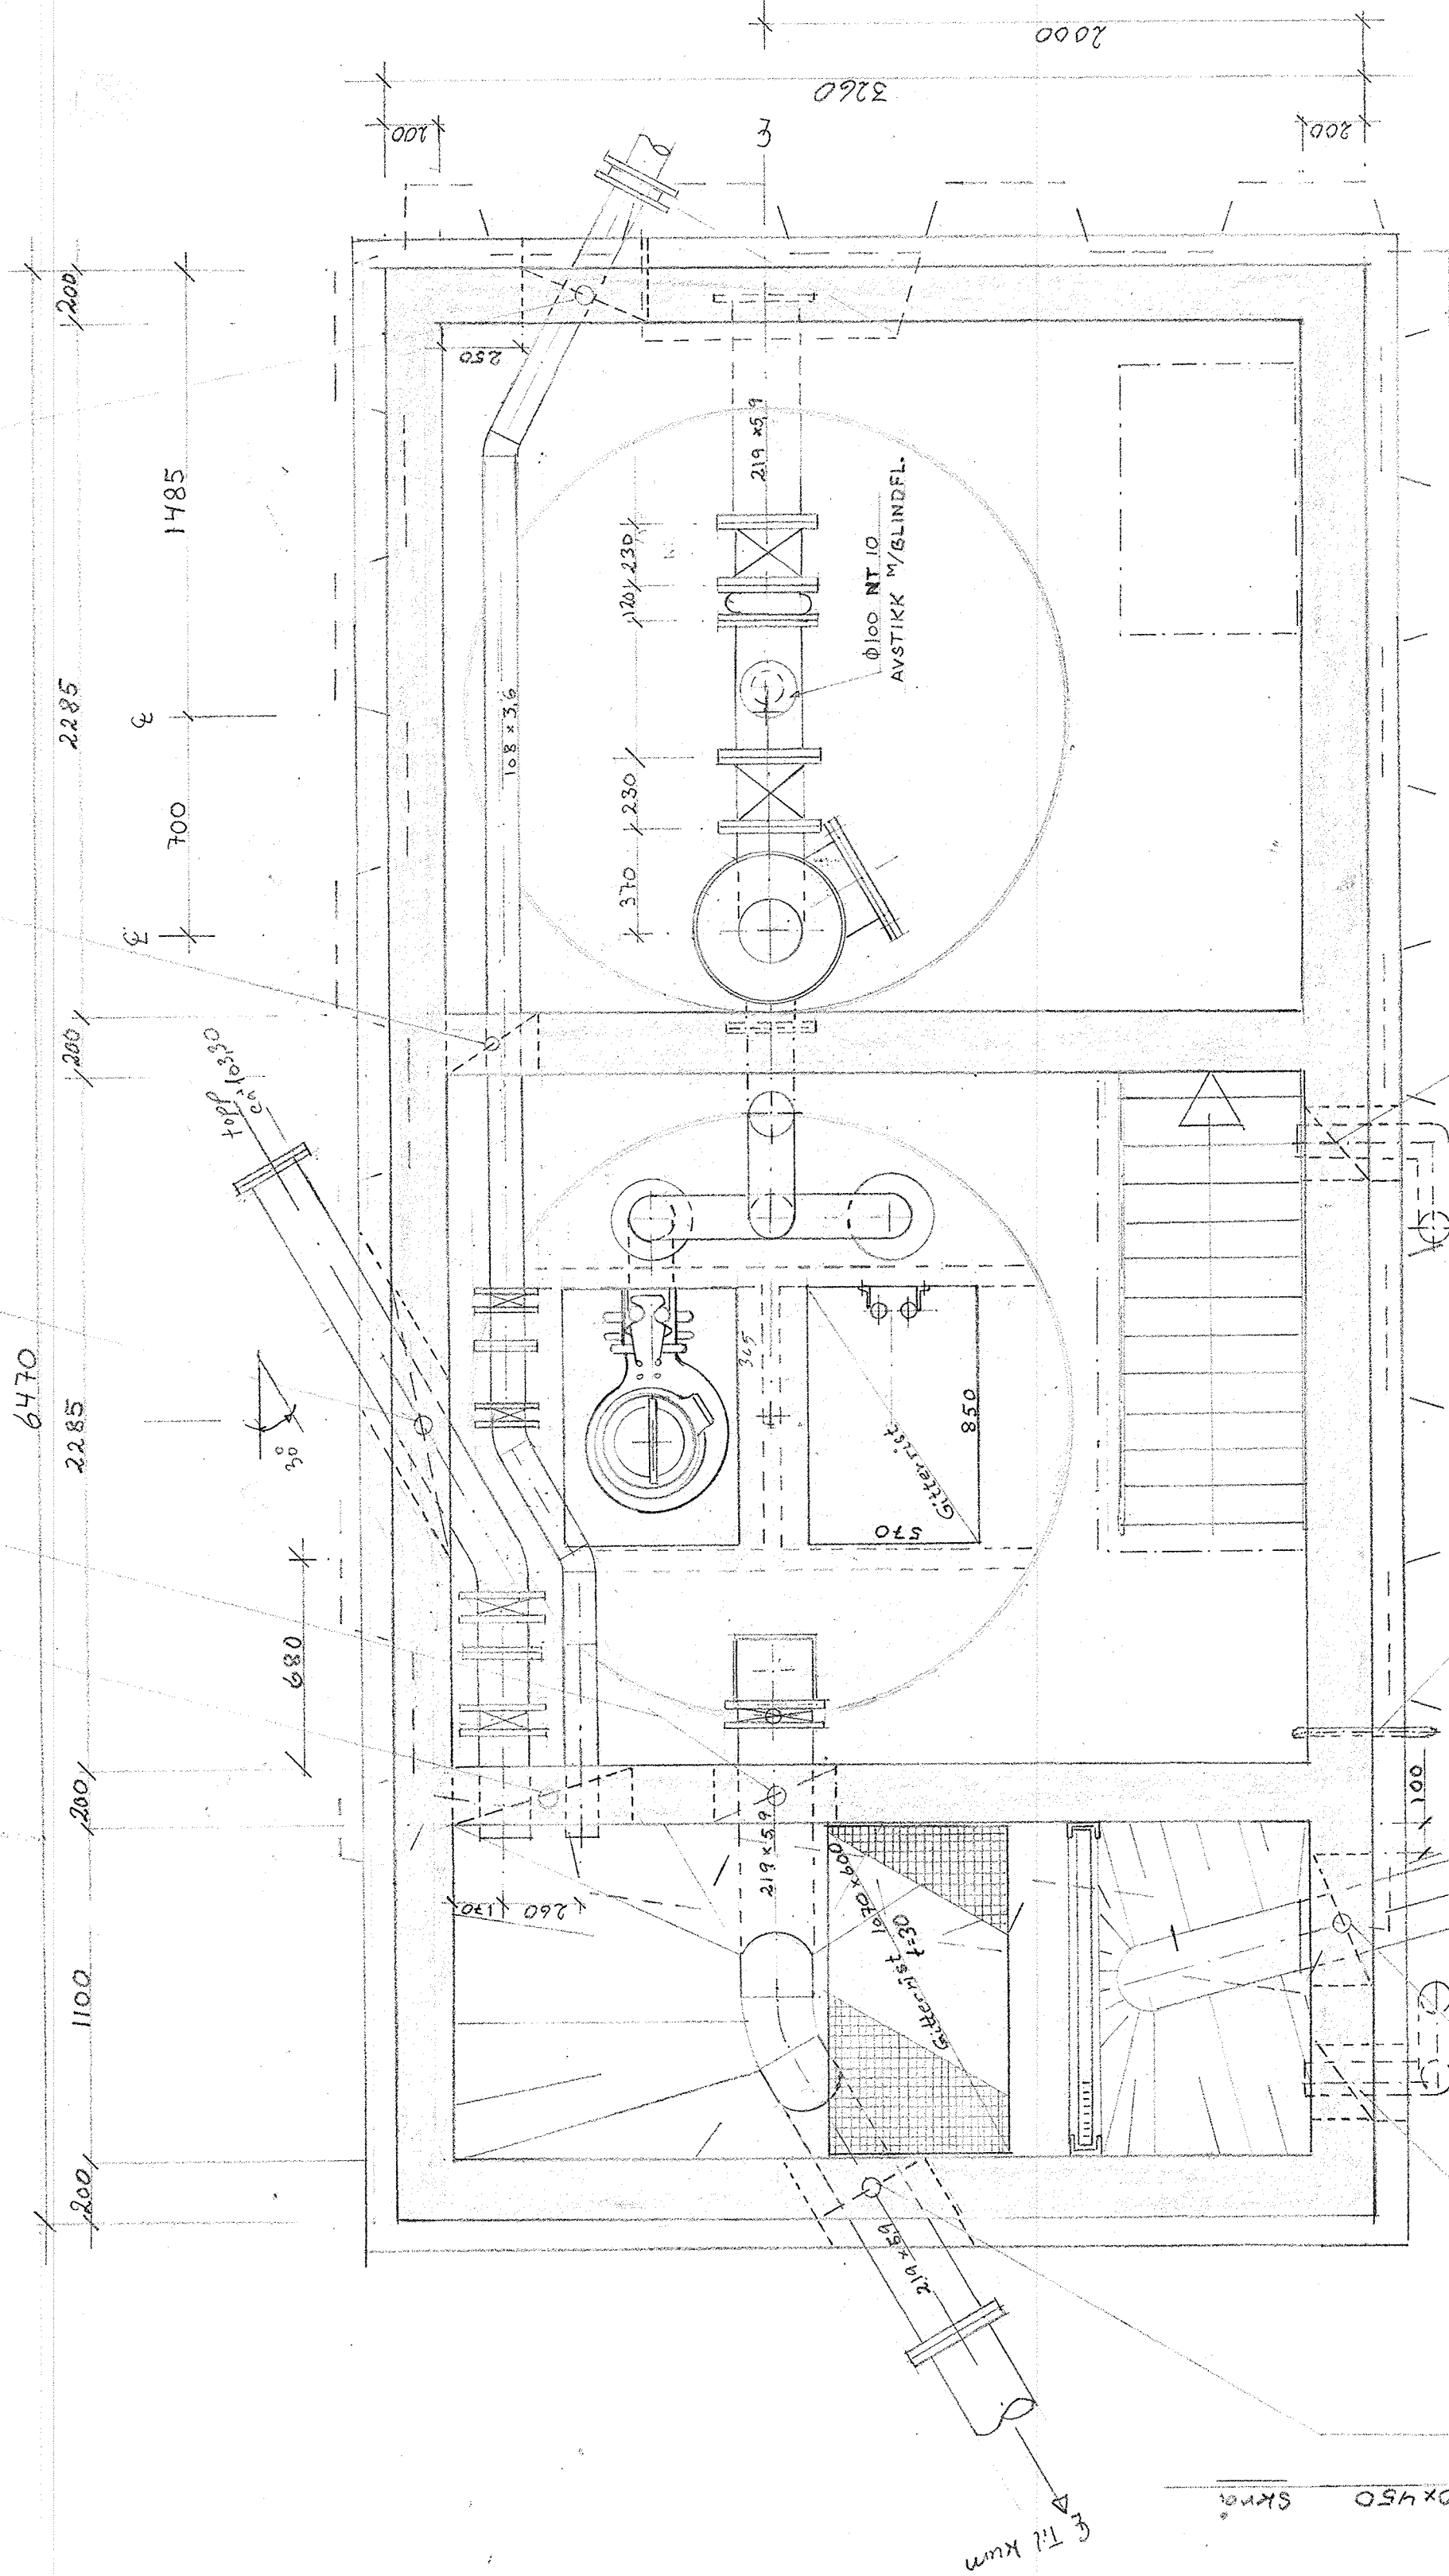

MALESTOKK: 1:20	MALESTOKK: 1:20
TEGNET DENAV: 1/9-80	TEGNET DENAV: 1/9-80
SAKSBEHANDLER: T. H. U.	SAKSBEHANDLER: T. H. U.
KONFERERT:	KONFERERT:
ERSTATNING FOR:	ERSTATNING FOR:
Nr. 7305-344A	Nr. 7305-344A
ERSTATET AV:	ERSTATET AV:

Pumpestasjon P16
Nordby
Plan
Arrangementstegning av Førfølger
SENTRALRENSANLEGET RA-2
STRANDVEIEN 22, 2010. STRØMMEN
TELF. 715050

ANGÅENDE

ANH. DEN. SIGN.