



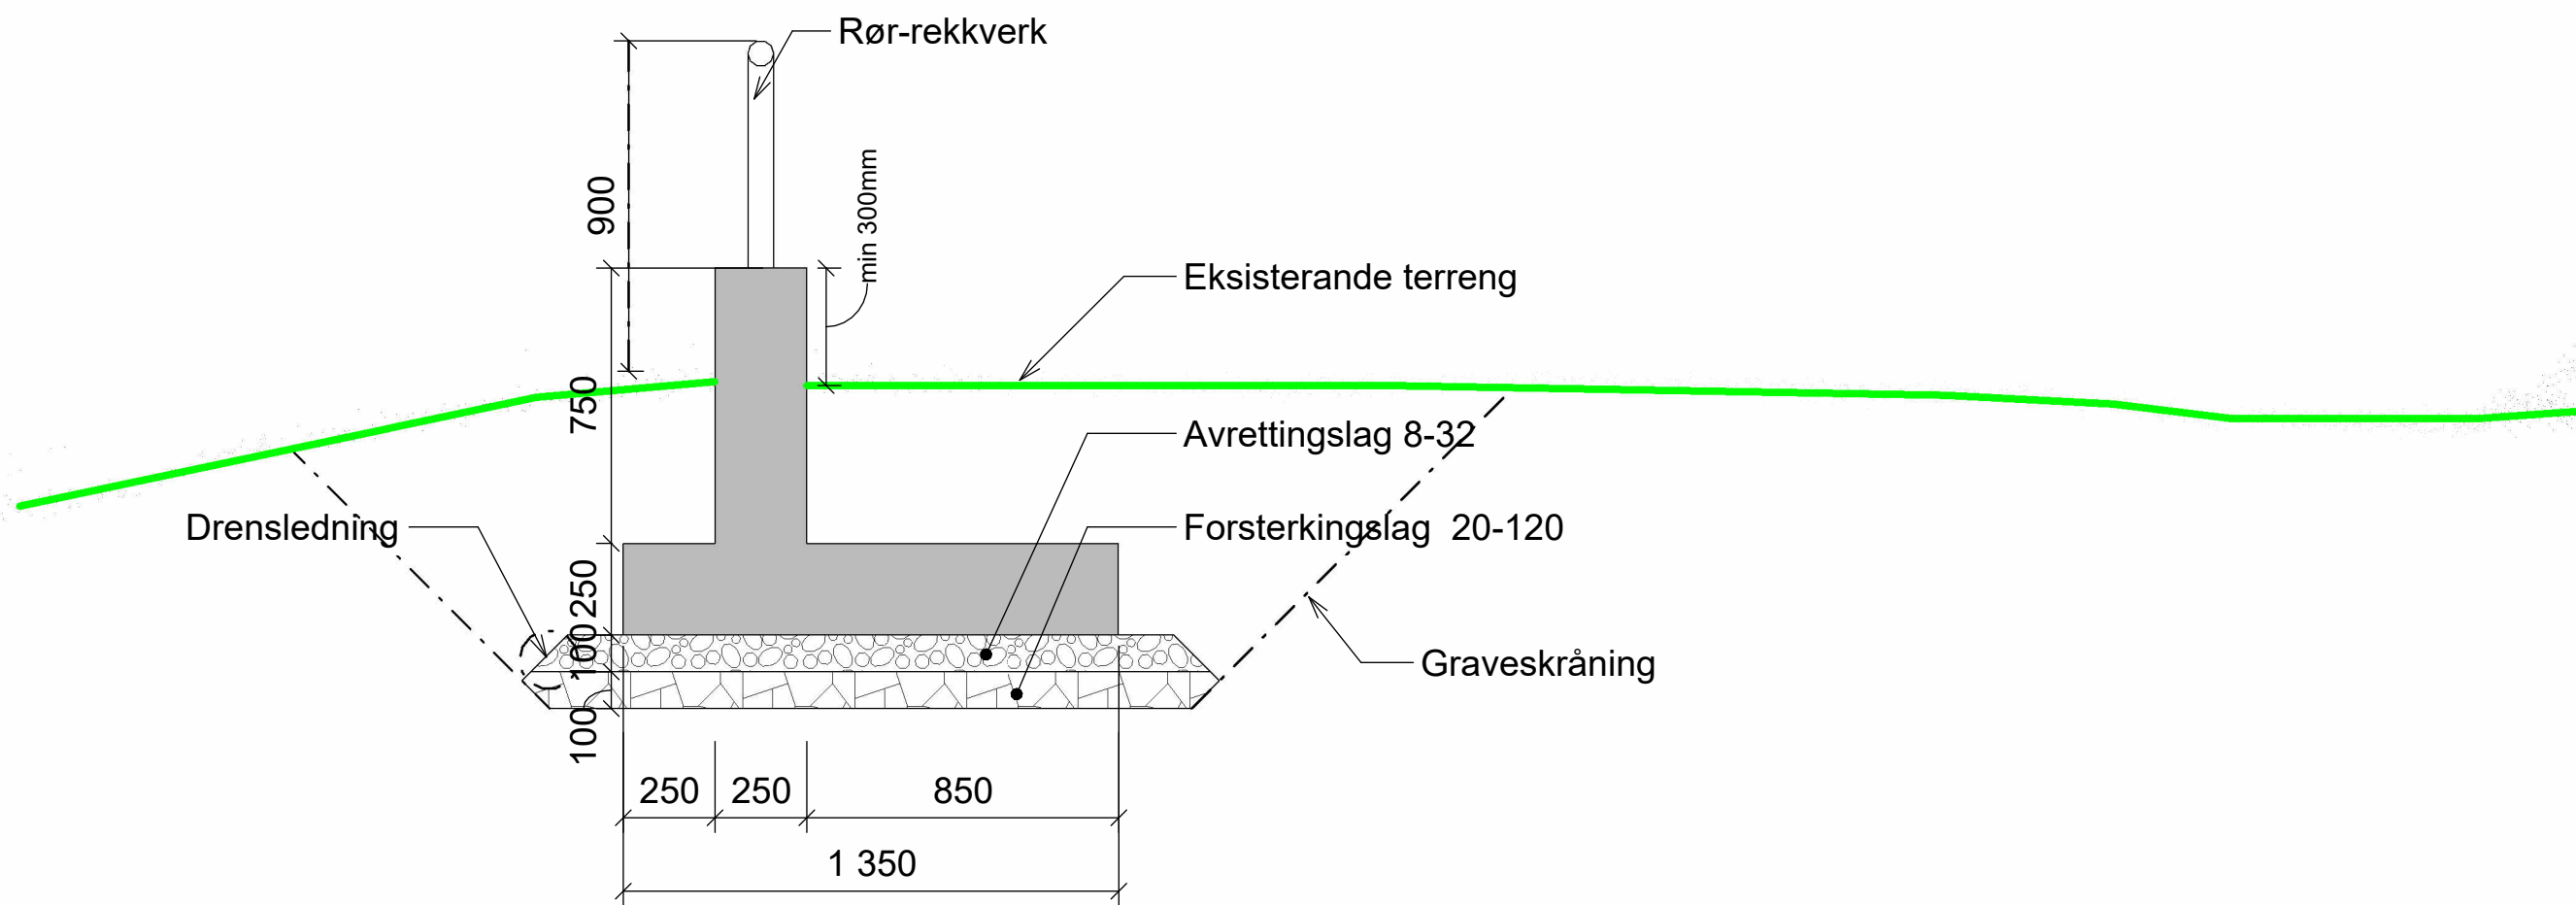


Flomtiltak nr 1

1 : 20

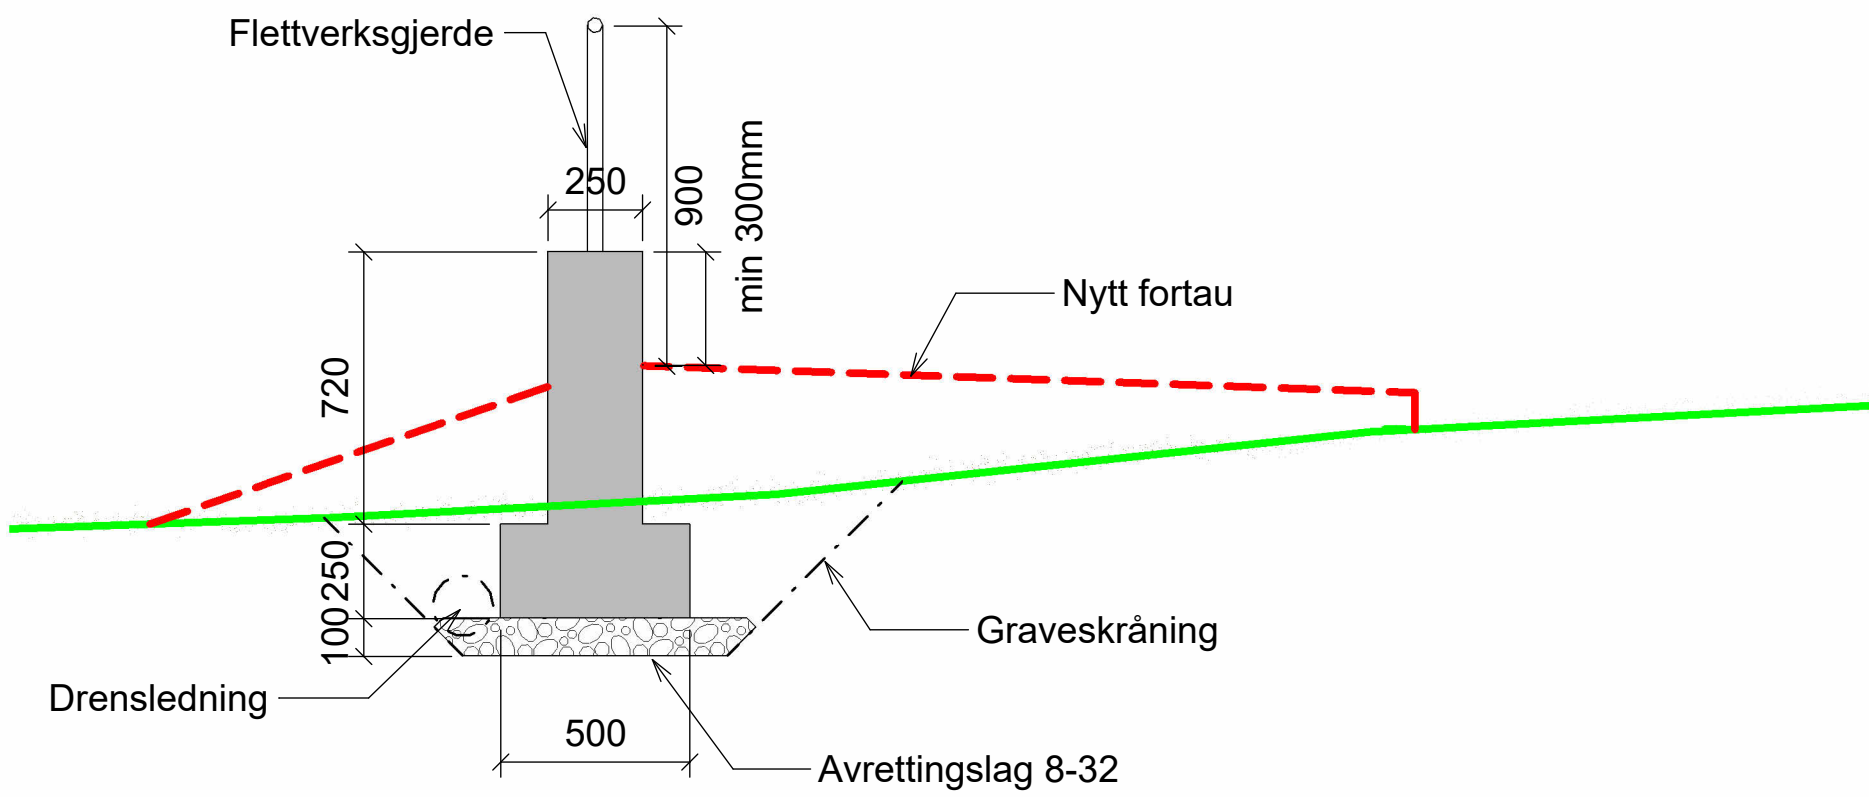

Flomtiltak nr 3

1 : 20

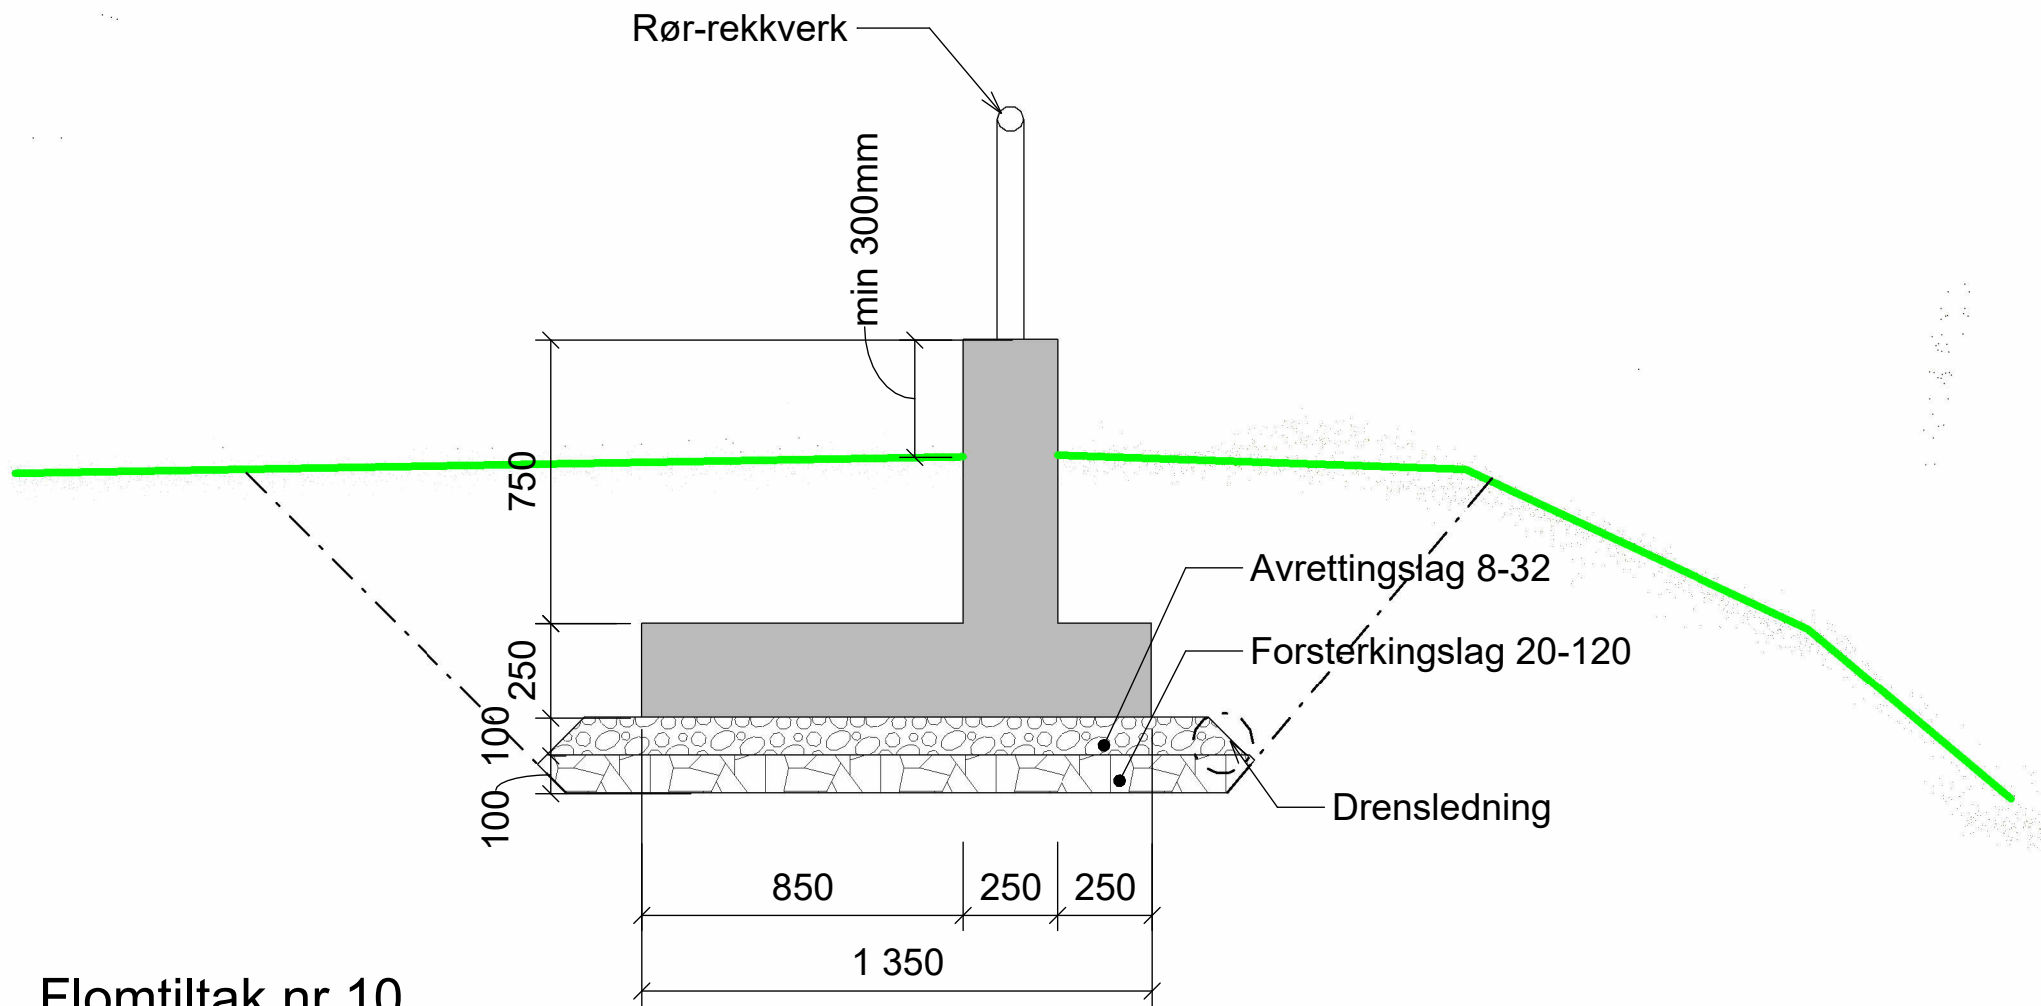

Flomtiltak nr 10

1 : 20

ANVISNINGER

- Generelt
 - Utførelse i henhold til *teknisk beskrivelse, NS 3420, NS-EN 13670+NA og NS-EN 1992-1-1+NA*
 - Utførelse og kontroll
 - Geometriske toleranser
 - Utførelsesklasse 2
 - Toleranseklasse 1
- Forskaling
 - Forskalingsoverflate
 - Glatt
 - Alle synlige hjørner avfases med 23 mm trekantlist
- Betong
 - Fasthetsklasse
 - Bestandighetsklasse
 - Eksponeringsklasse
 - Kloridklasse
 - Overflatebearbeiding
 - B35
 - MF45
 - XC2
 - CI 0,10
 - Brettskurt
- Laster
 - Nyttelast: 7,5 kN/m - Påkjøringslast

ANVISNINGER

- Generelt
 - Utførelse i henhold til *teknisk beskrivelse, NS 3420, NS-EN 13670+NA, NS 3576-3 og NS-EN 1992-1-1+NA*
- Armering
 - Armeringsstenger:
 - Nominell overdekning:
 - Generell:
 - Mot grunn:
 - Omfaringslengde: 50ø, dersom annet ikke er angitt
 - Armeringsskjøter: Maks 1/4 av løpemeterarmering skjøtes i samme snitt. Skjøtene forskyves minimum 65x stangdiameter
 - Oppstikkende armering skal HMS-sikres
 - For bøyde stenger skal det generelt i bøyen plasseres et jern med diameter minst lik den bøyde stangens diameter

F01	2026-08-17	For anskaffelse	KKEit	EiAase	TorOsm
Rev.	Dato	Beskrivelse	Utarbeidet	Fagkontroll	Godkjent

Dette dokumentet er utarbeidet av Norconsult som del av det oppdraget som fremgår nedenfor. Opphavsretten tilhører Norconsult. Dokumentet må bare benyttes til det formål som oppdragsavtalen beskriver, og må ikke kopieres eller gjøres tilgjengelig på annen måte eller i større utstrekning enn formålet tilsier.

Ullensvang kommune	Målestokk (gjelder A1)
	1:20

Bråvolltunet - Ny sjukeheim Kinsarvik
Betongmuer Flomsikring
Typiske snitt

Norconsult	Oppdragsnummer	Tegningsnummer	Revisjon
	52501940	B-25-40-00-01	F01