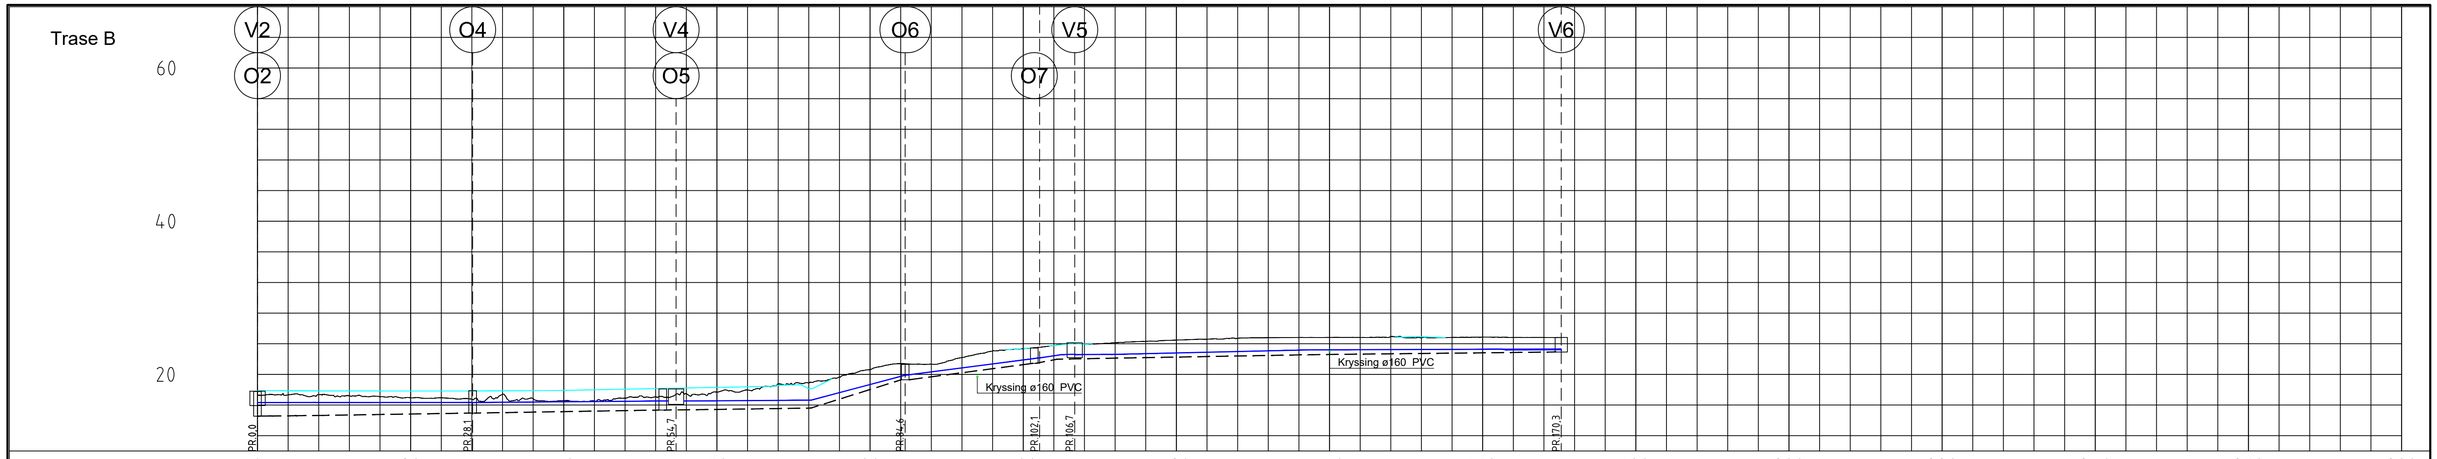

PROFIL NR.		0	20	40	60	80	100	120	140	160	180	200	220	240	260	280
Grunneier																
Markslag																
Grunnforhold																
TERRENG H./TOPP VEGDEKKE		17,89	17,86 17,84 17,84 17,84 17,84 17,84 17,84 17,86 17,88 17,91 17,99 18,07 18,15 18,22 18,30 18,38 18,58 18,14 19,66 20,63 21,41 21,34 22,20 23,06 23,35 23,77 23,96 24,14 24,31 24,48 24,59 24,71 24,79 24,82 24,82 24,82 24,92 24,91 24,83 24,87 24,83 24,82 24,81													
Hor.vinkelpunktavstand i m		7,6	20,5	26,6	17,6	12,3	22,2	1,6	29,7	24,6	7,7					
Vannledning	Kumavstand i m	7,6	20,5	26,6	17,6	12,3	17,6	2,9 1,7	4,7	26,4	24,8	7,7				
	Fall i ‰	1,1	0,1	7,5	6,4	264,5	129,1	135,0 5,9	4,2	22,7	3,2	4,2				
	Kote utv. topp	16,32 16,33	16,34	16,53	16,63	19,89	22,16	22,58 22,59	22,61	23,21	23,29	23,32				
	Type og dim	200SJK C64						150SJK C40								
Vannledning 2	Kumavstand i m											7,2 0 0				
	Fall i ‰											-1,8 -137,0				
	Kote utv. topp											23,25 23,24 23,09				
	Type og dim											50PE 100 PN12.5 SDR 11				
Vannledning 3	Kumavstand i m											7,4 0 0				
	Fall i ‰											5,8 -125,7				
	Kote innv. bunn											23,19 23,24 23,09				
	Type og dim											75PE 100 PN12.5 SDR 11				
Overvannsledning	Kumavstand i m	2,0 3,1 3,5	19,6	24,8	19,3	12,3	16,9	3,0	33,2	25,0	7,0					
	Fall i ‰	3,1 11,3 11,8	15,7	16,3	13,8 14,3	312,9	132,3	173,9	19,0	11,2	11,2					
	Kote innv. bunn	14,54 14,60 14,65	14,95	15,34	15,42 15,60	19,30	21,44	21,99	22,57	22,85	22,92					
	Type og dim	400BTG 400BTG	400BTG		300BTG		200BTG		200PP SN8							

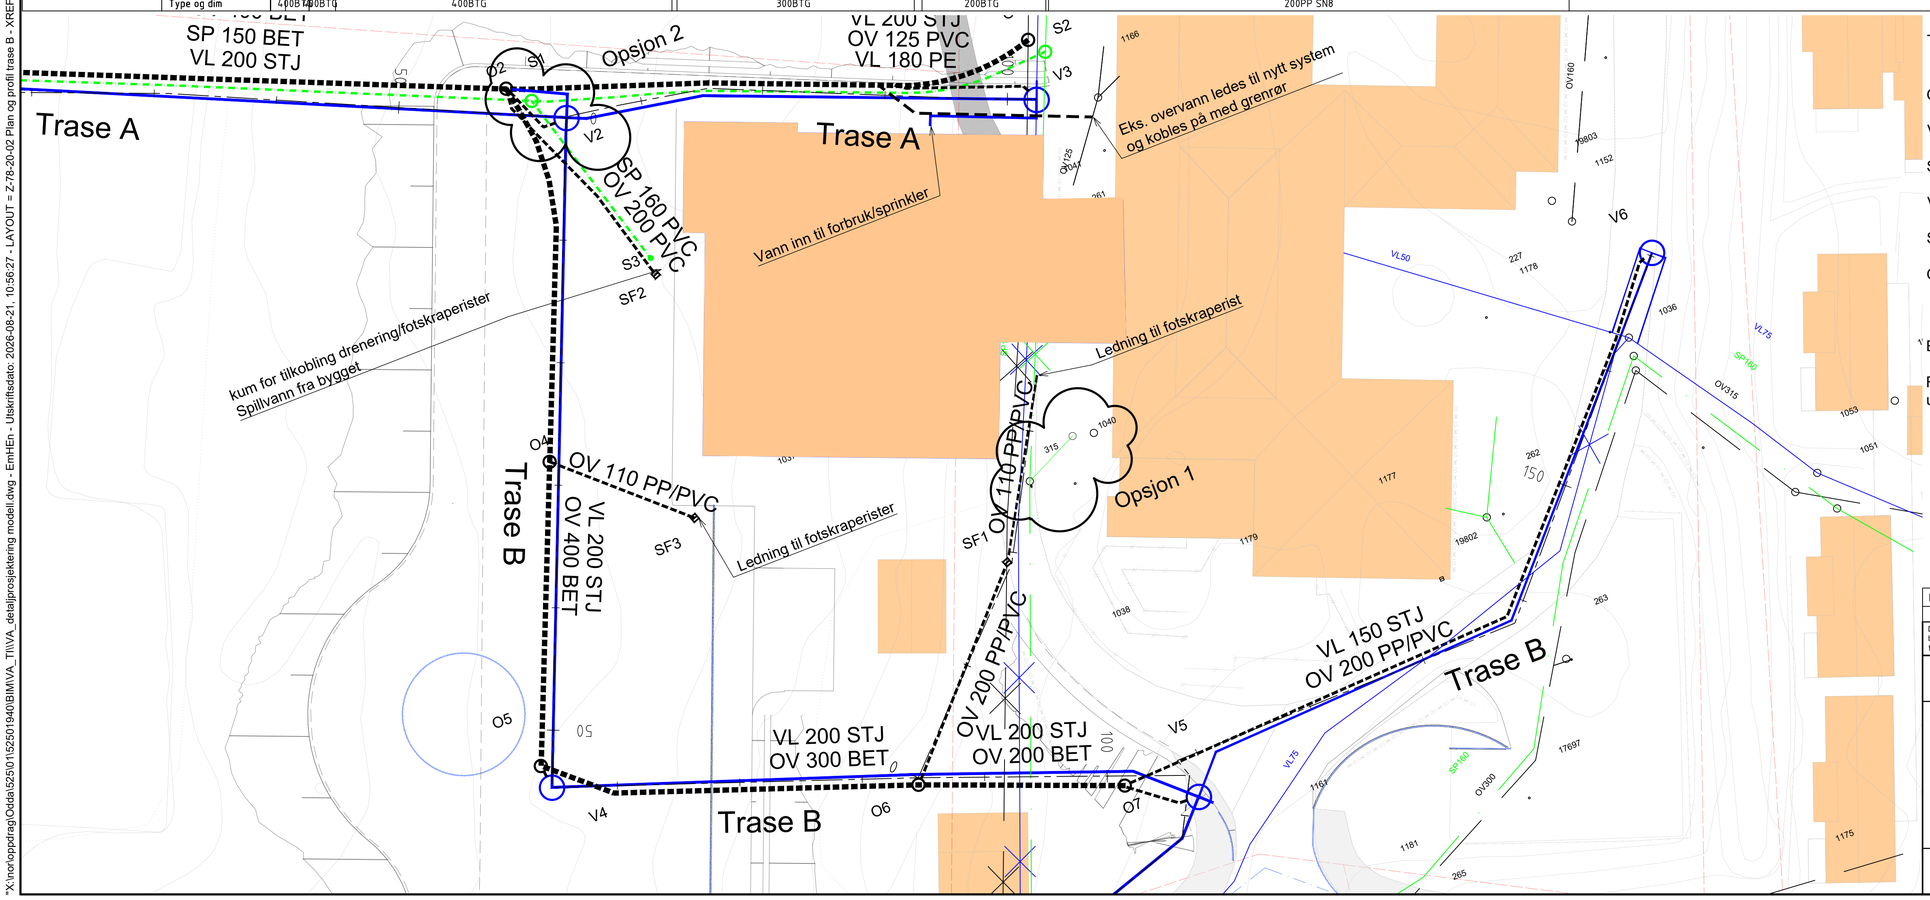

TEGNFORKLARING:

	Prosjektert	Eksisterende	Utgår
Overvannsledning			
Vannledning			
Spillvannsledning			
Vannkum			
Spillvannskum			
Overvannskum			
Eks. terreng			
Fremtidig terreng utføres i totalentreprise			

Rev.	Dato	Beskrivelse	Utarbeidet	Fagkontroll	Godkjent
F01	2026-08-21	For anskaffelse	EmHEn	SSOR	TOROSM

Dette dokumentet er utarbeidet av Norconsult som del av det oppdraget som fremgår nedenfor. Opphavsretten tilhører Norconsult. Dokumentet må bare benyttes til det formål som oppdragsavtalen beskriver, og må ikke kopieres eller gjøres tilgjengelig på annen måte eller i større utstrekning enn formålet tilsier.

Ullensvang kommune

Målestokk (gjelder A1): 1:250

Bråvolltunet
Ny sjukeheim Kinsarvik

VAO
Plan og profil Trase B

Norconsult

Oppdragsnummer	Tegningsnummer	Revisjon
52501940	Z-78-20-02	F01

"X:\nor\oppdrag\Odda\52501\52501940\BIM\VA_TII\VA_detaljprosjektering modell.dwg - EmHEn - Utskriftsdato: 2026-08-21, 10:56:27 - LAYOUT = Z-78-20-02 Plan og profil trase B - XREF = Eksisterende VA_ledninger som utgår, t_geom_001, a_kartgrunnlag"