



"X:\nor\opprodrag\Oddal\5250\15250\1940\BIM\VA_TilVA_Vannkummer.dwg - EmHEn - Utskriftsdate: 2026-06-29 14:10:14 - LAYOUT = V1"

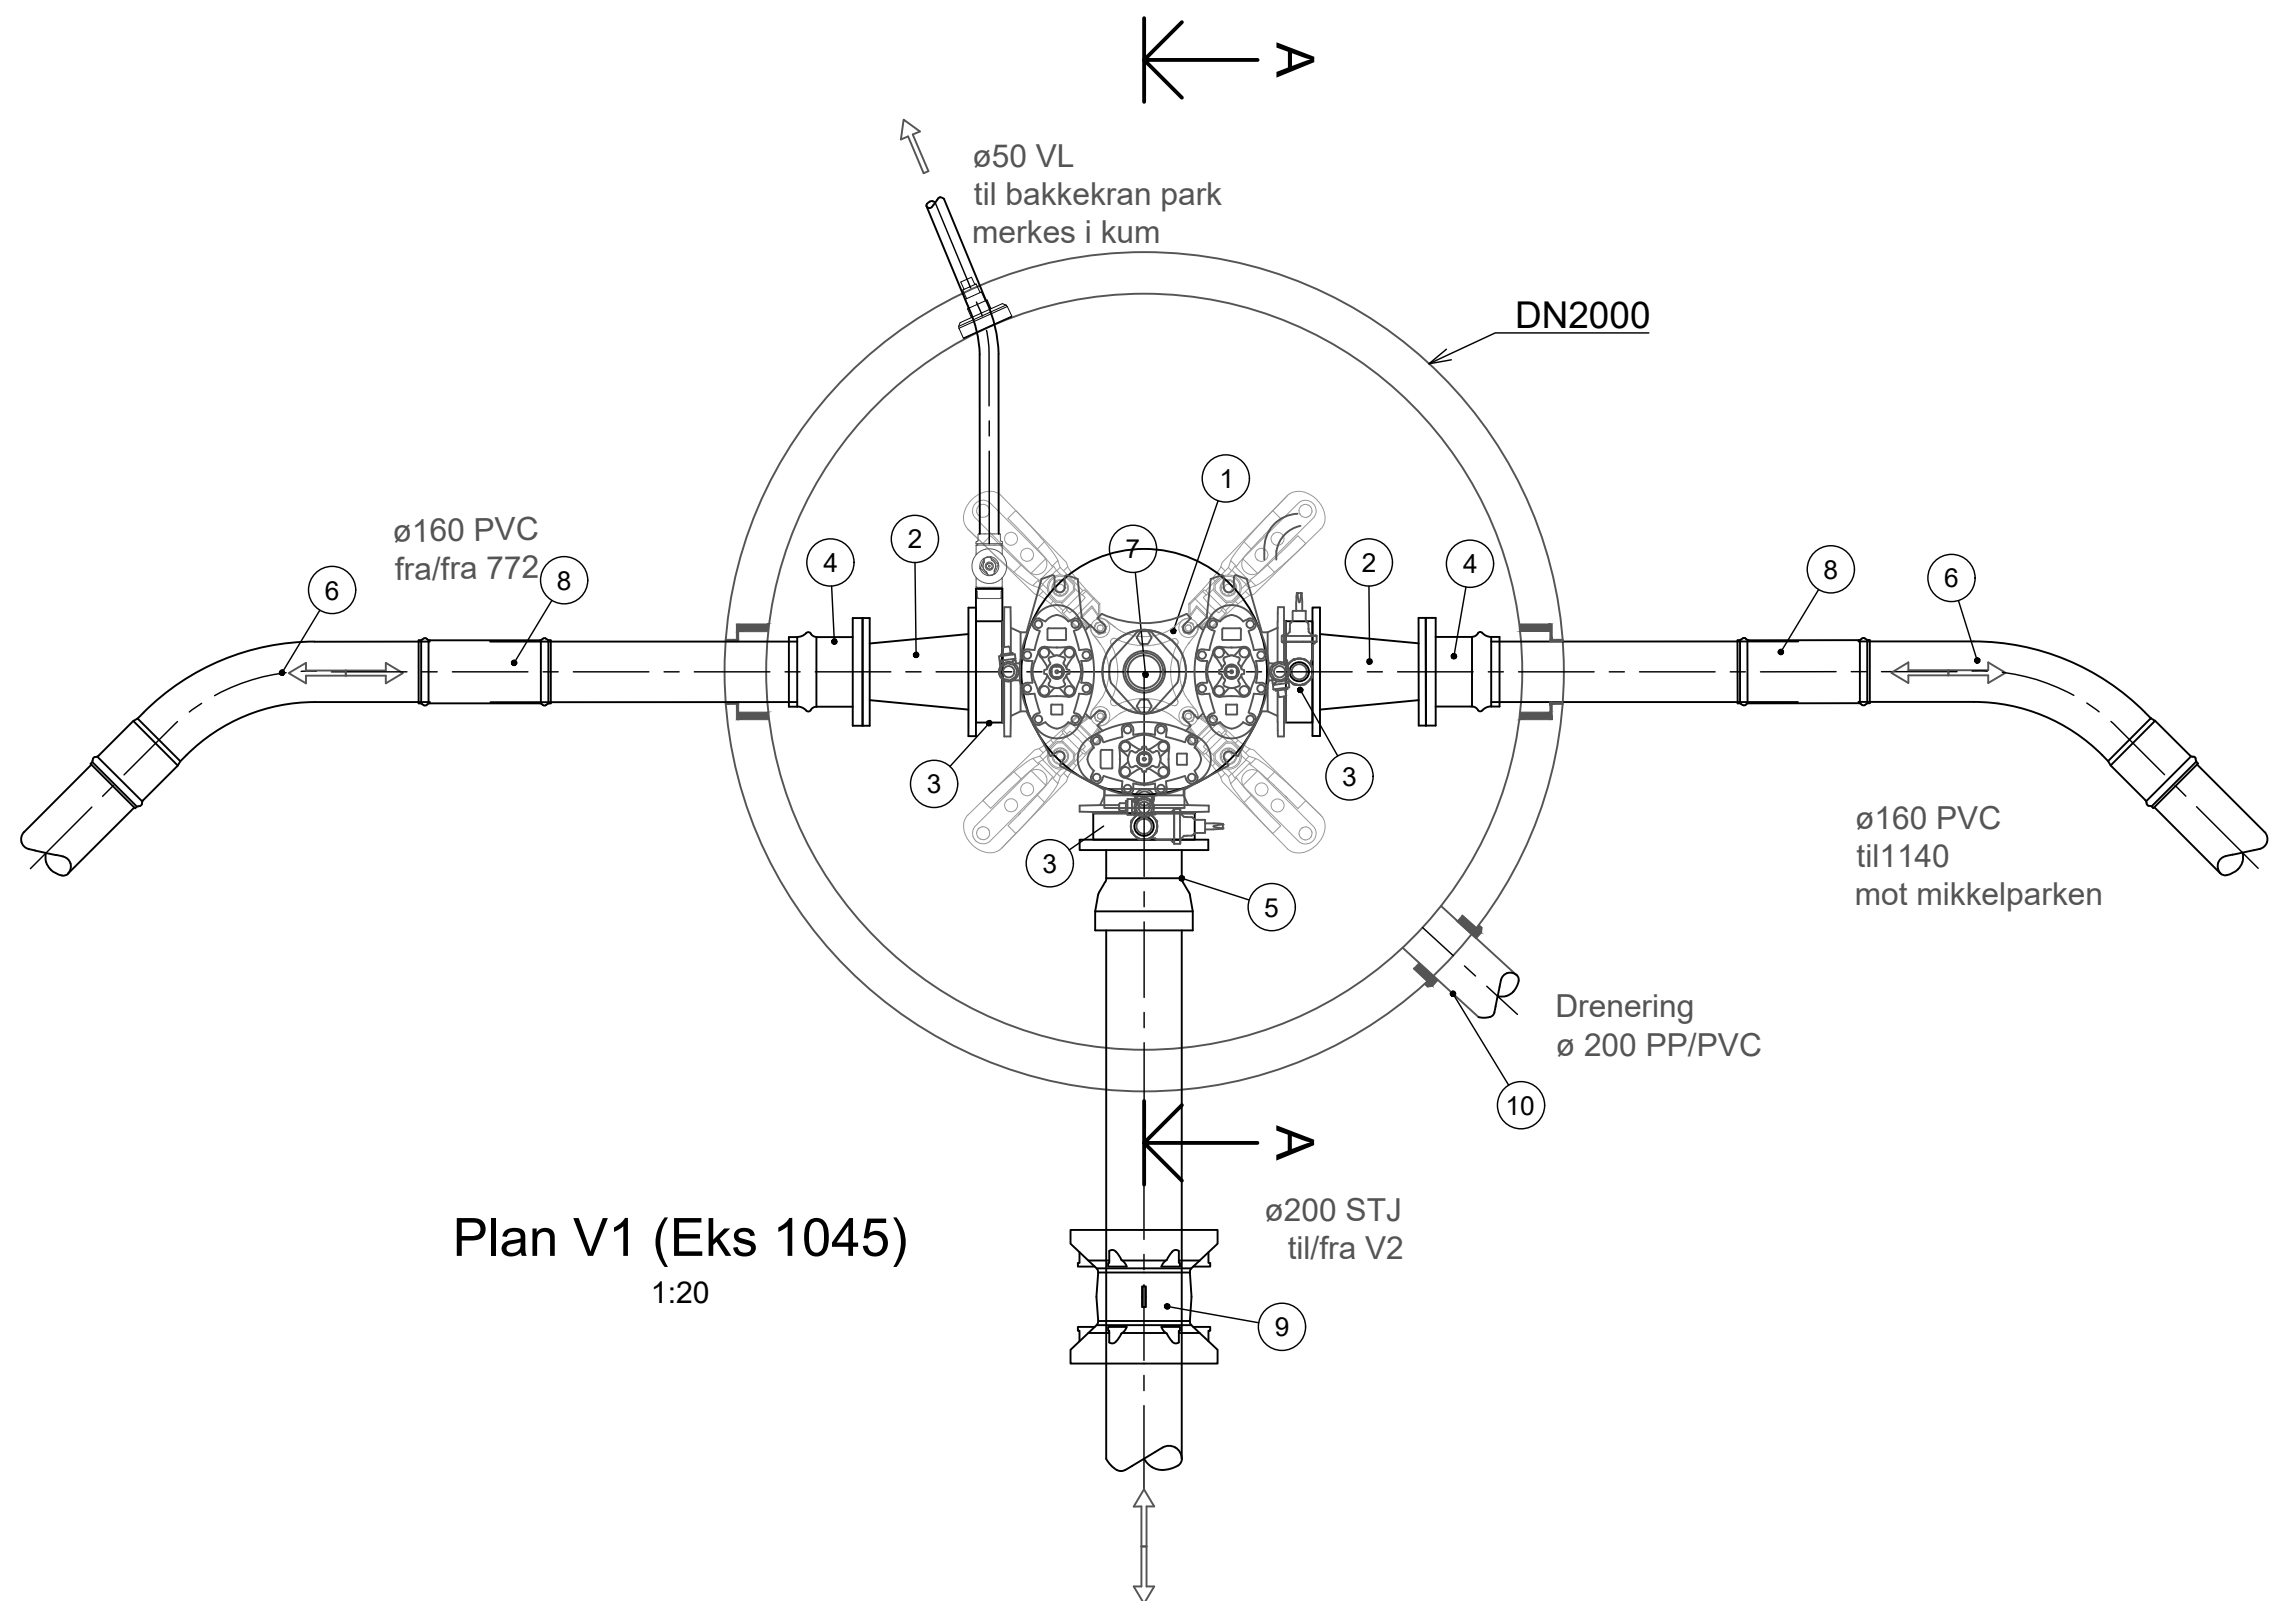


Plan V1 (Eks 1045)
1:20

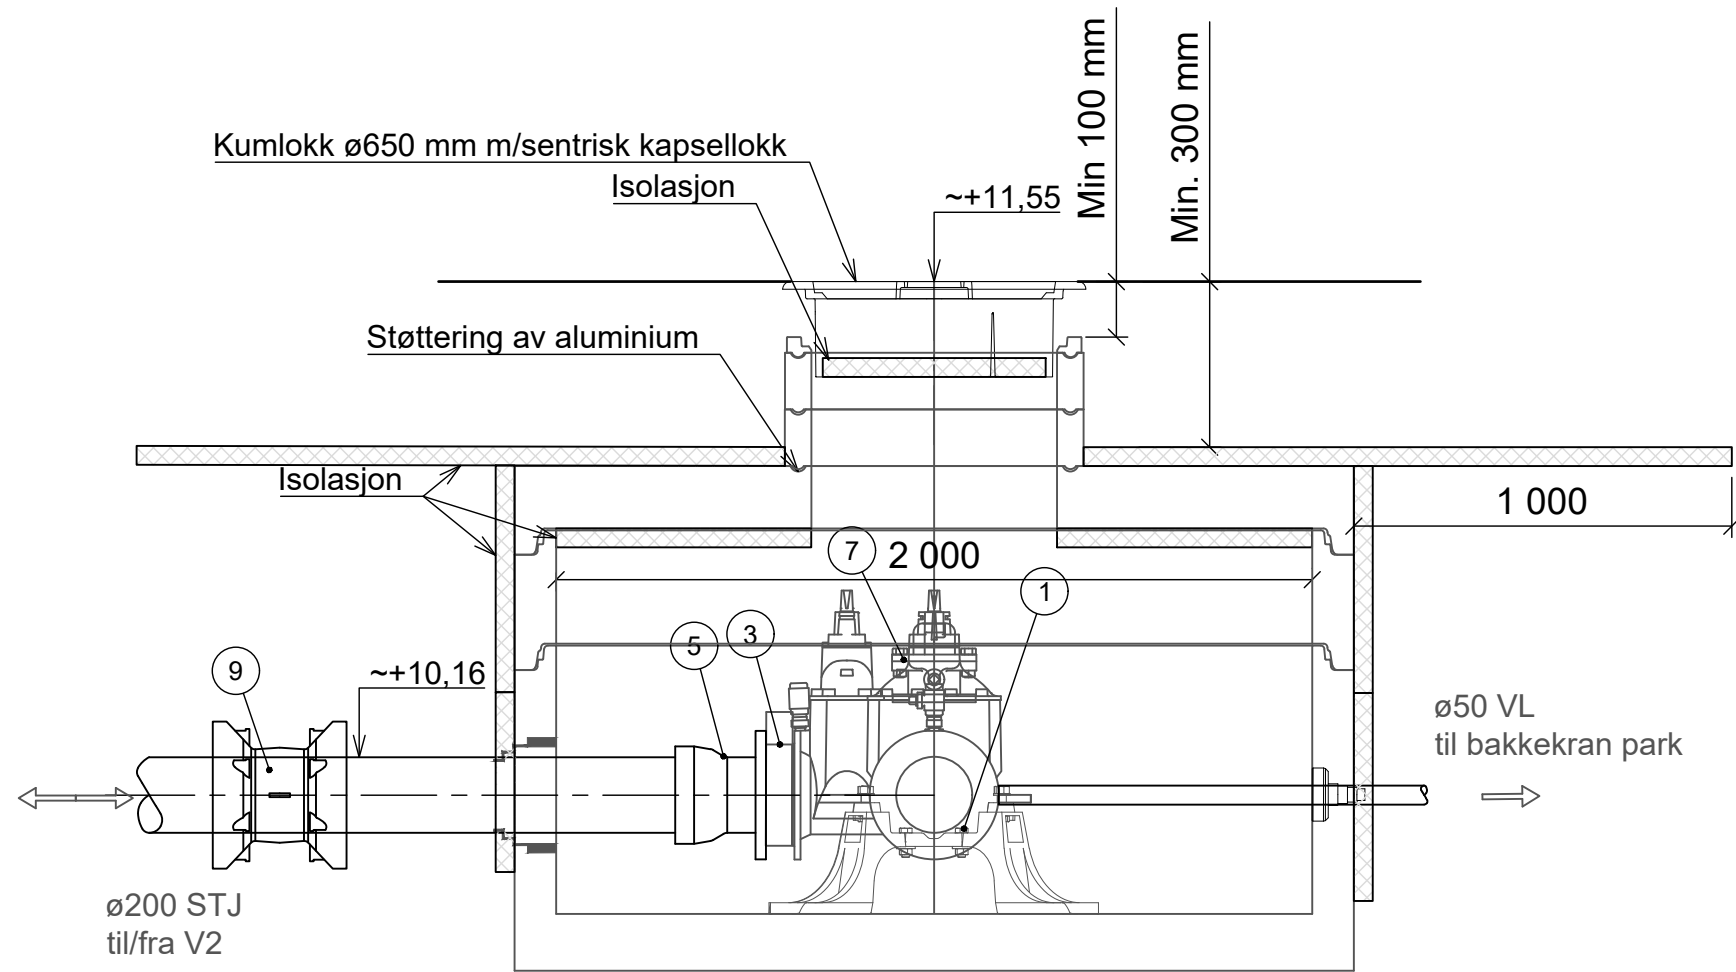

Snitt A-A V1 (Eks. 1045)
1:20

RØRDELSLISTE					
POS	DIM.	BETEGNELSE	BYGGEL mm	ANT. stk	ANMERKNING
1	200	Ventil-T m/brannventilavstikk	620	1	Med serviceventiler. Med påmonterte nøkkeltopper.
2	200 / 150	Flenseovergang	300	2	
3	200	Mellomring m/ 2" uttak	70	3	Gjengefritt uttak. Påmontert plugget bakkekran.
4	150	Flensemuffe PVC	200	2	Inkludert rør til ca. 1 m utenfor kum.
5	200	Flensemuffe STJ	240	1	Inkludert rør til ca. 1 m utenfor kum.
6	160	Bend 45 grader PVC		2	Bend må forankres
7	100	Brannventil		1	m/brannventilsikring og beskyttelseslokk
8	160	Løpemuffe PVC	350	2	Setningsledd
9	200	Skjøtemuffe STJ	350	1	Setningsledd
10	200	Drenering		1	tilbakeslagssikring monteres på innløp i OV kum

- Gjennomføringspakning type Forsheda 911 el. tilsv. skal benyttes ved gjennomføring av alle ledninger gjennom kumveggen.
- Det skal benyttes støtteringer i aluminium
- Kravspesifikasjon for rørdeler iht. VA-norm for Ullensvang kommune
- I anleggsperioden skal det benyttes Flette-lise
- Ventiler skal leveres med nøkkeltopp
- Forankring utføres i hennhold til VA-miljøblad 112
- Kumdeler skal monteres i hennhold til VA-miljøblad 112
- Ø650 kumlokk skal ha sentrisk kapsellokk, være isolert, ha slite-/ dempering med blå farge, lås og tette spethull.
- Kummen skal leveres med preisolert plate og isolokk. samt utvendig isoleres til en meter utenfor kumvegg og til frostfri dybde

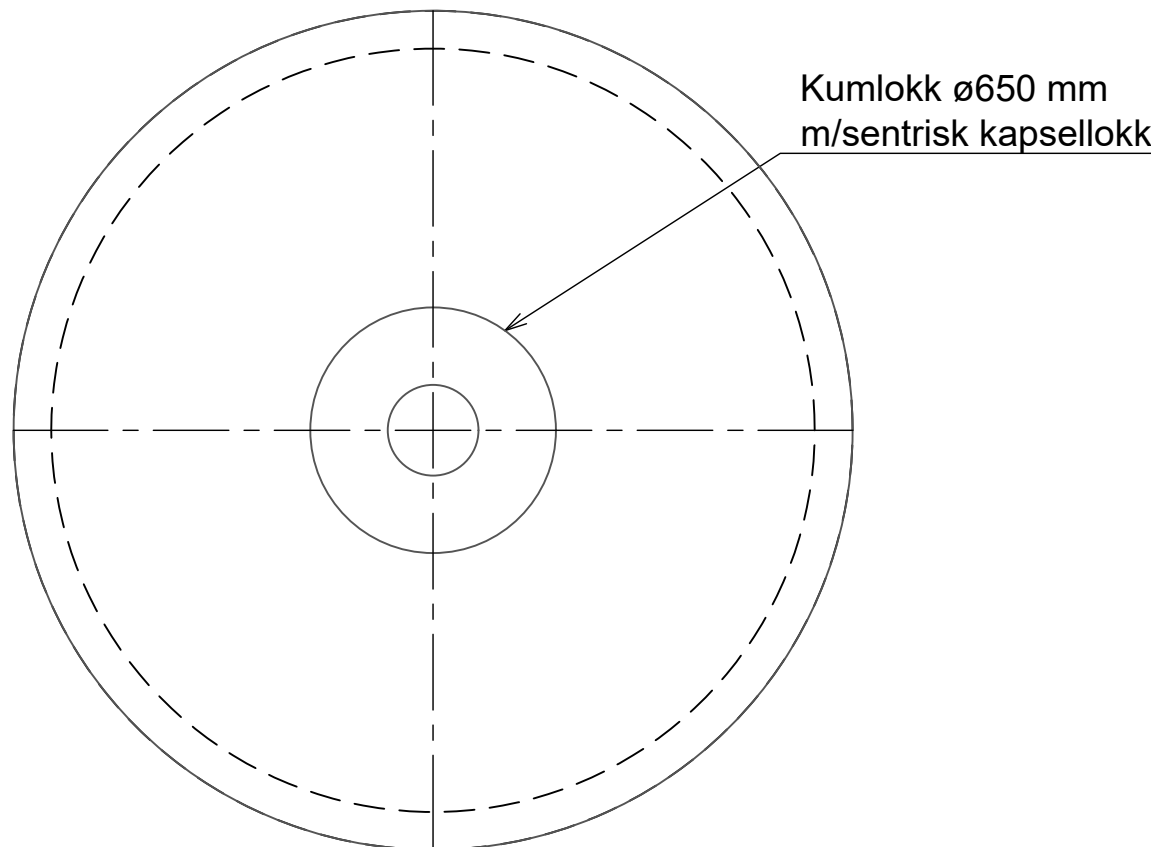

Utsparingsplan V1
1:20

F01	2026-06-29	For anskaffelse	EmHEn	SSOR	TOROSM
Rev.	Dato	Beskrivelse	Utarbeidet	Fagkontroll	Godkjent
Dette dokumentet er utarbeidet av Norconsult som del av det oppdraget som fremgår nedenfor. Opphavsretten tilhører Norconsult. Dokumentet må bare benyttes til det formål som oppdragsavtalen beskriver, og må ikke kopieres eller gjøres tilgjengelig på annen måte eller i større utstrekning enn formålet tilsier.					Målestokk (gjelder A1)
ULLENSVANG KOMMUNE					1:20
NYE BRÅVOLL SJUKEHEIM					
Detaljtegning Plan og snitt Vannkum V1					
Norconsult		Oppdragsnummer	Tegningsnummer	Revisjon	
		52501940	Z-78-40-01	F01	