



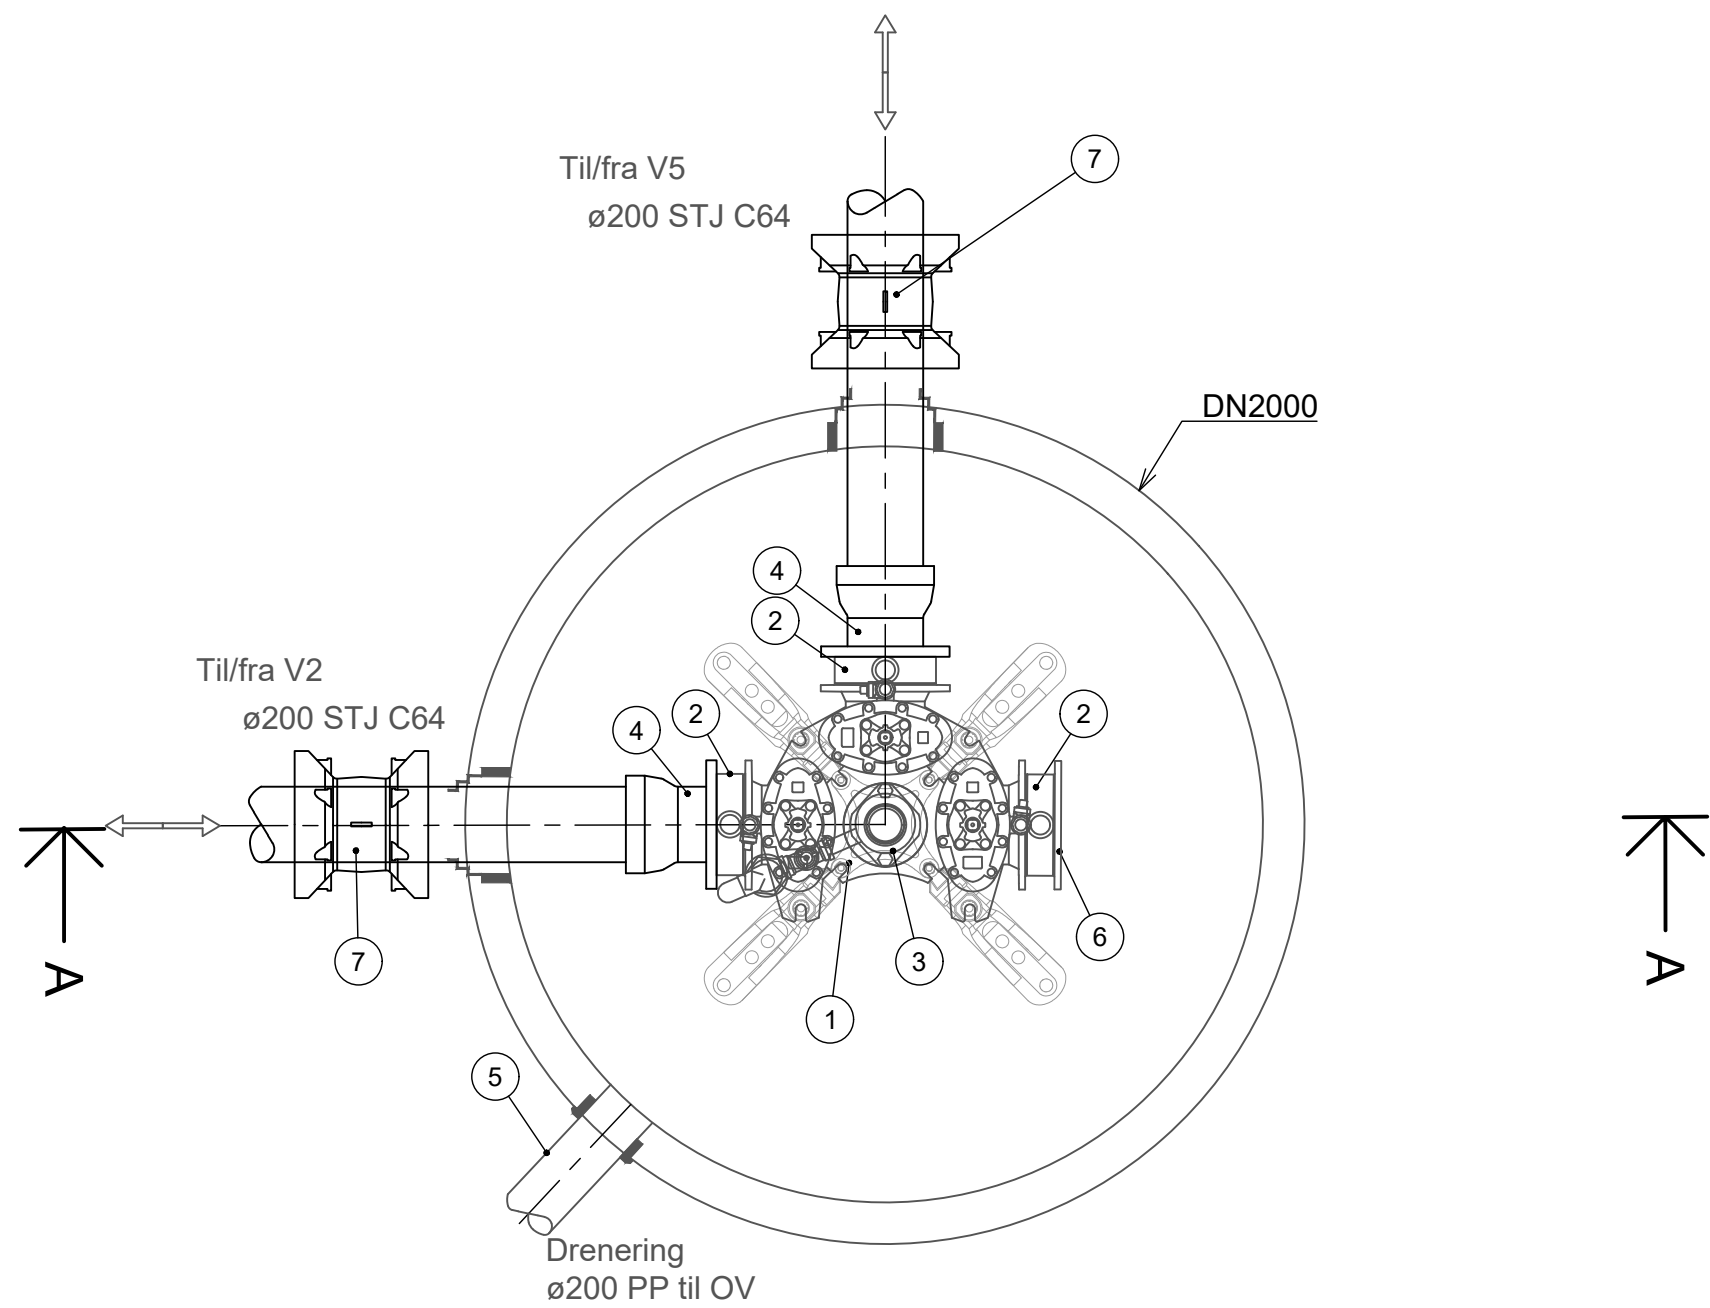


Plan V4
1:20

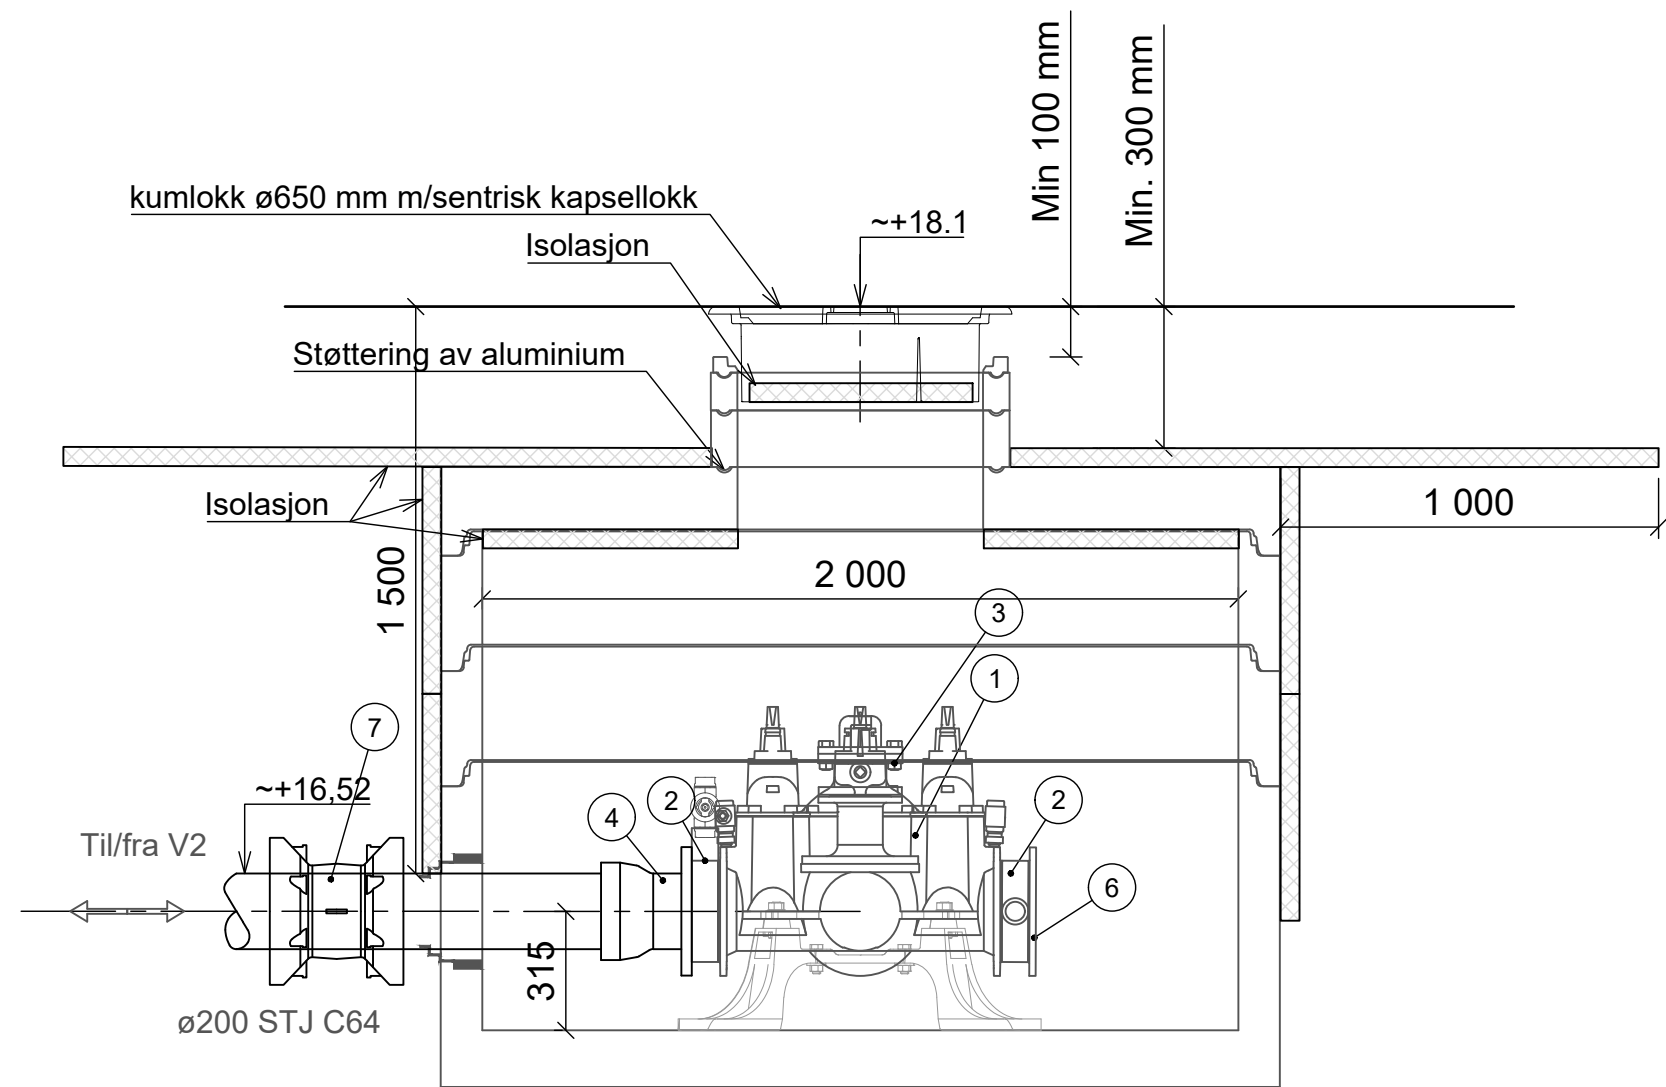

Snitt A-A V4
1:20

RØRDELSLISTE					
POS	DIM.	BETEGNELSE	BYGGEL mm	ANT. stk	ANMERKNING
1	200	Ventil-T m/brannventilavstikk		1	Med serviceventiler. Med påmonterte nøkkeltopper.
2	200	Mellomring m/ 2" uttak	70	3	Gjengefritt uttak. Påmontert plagget bakkekran.
3	100	Brannventil		1	m/brannventilsikring og beskyttelseslokk
4	200	Flensemuffe STJ	240	2	Inkludert rør til ca. 1 m utenfor kum.
5	200	Drensledning m/tilbakeslagssikring		1	Tilbakeslagssikring monteres på innløp i OV kum
6	200	Blindlokk		1	
7	200	Skjøtemuffe STJ	350	2	Setningsledd. Monteres ca. 1 m utenfor kum

- Gjennomføringspakning type Forsheda 911 el. tilsv. skal benyttes ved gjennomføring av alle ledninger gjennom kumveggen.
- Det skal benyttes støtteringer i aluminium
- Kravspesifikasjon for rørdeler ihht. VA-norm for Ullensvang kommune
- I anleggsperioden skal det benyttes Flette-lise
- Ventiler skal leveres med nøkkeltopp
- Forankring utføres i henhold til VA-miljøblad 112
- Kumdeler skal monteres i henhold til VA-miljøblad 112
- Ø650 kumløkk skal ha sentrisk kapselløkk, være isolert, ha slite-/ dempering med blå farge, lås og tette spethull.
- Kummen skal leveres med preisolert plate og isoløkk. samt utvendig isoleres til en meter utenfor kumvegg og til frostfri dybde

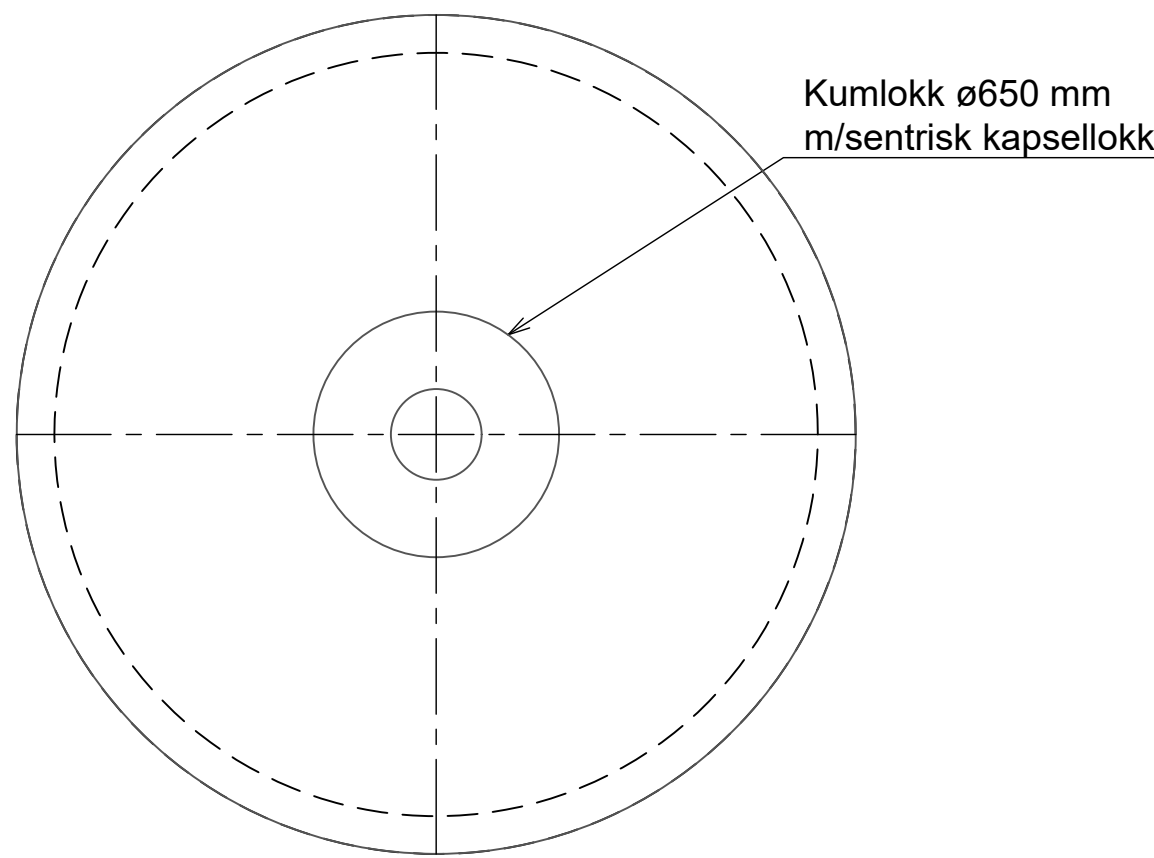

Utsparingsplan V4
1:20

F01	2026-06-29	For anskaffelse	EmHEn	SSOR	TOROSM
Rev.	Dato	Beskrivelse	Utarbeidet	Fagkontroll	Godkjent
Dette dokumentet er utarbeidet av Norconsult som del av det oppdraget som fremgår nedenfor. Opphavsretten tilhører Norconsult. Dokumentet må bare benyttes til det formål som oppdragsavtalen beskriver, og må ikke kopieres eller gjøres tilgjengelig på annen måte eller i større utstrekning enn formålet tilsier.					
ULLENSVANG KOMMUNE					Målestokk (gjelder A1) 1:20
NYE BRÅVOLL SJUKEHEIM					
Detaljtegning Plan og snitt Vannkum V4					
Norconsult		Oppdragsnummer 52501940	Tegningsnummer Z-78-40-04		Revisjon F01