

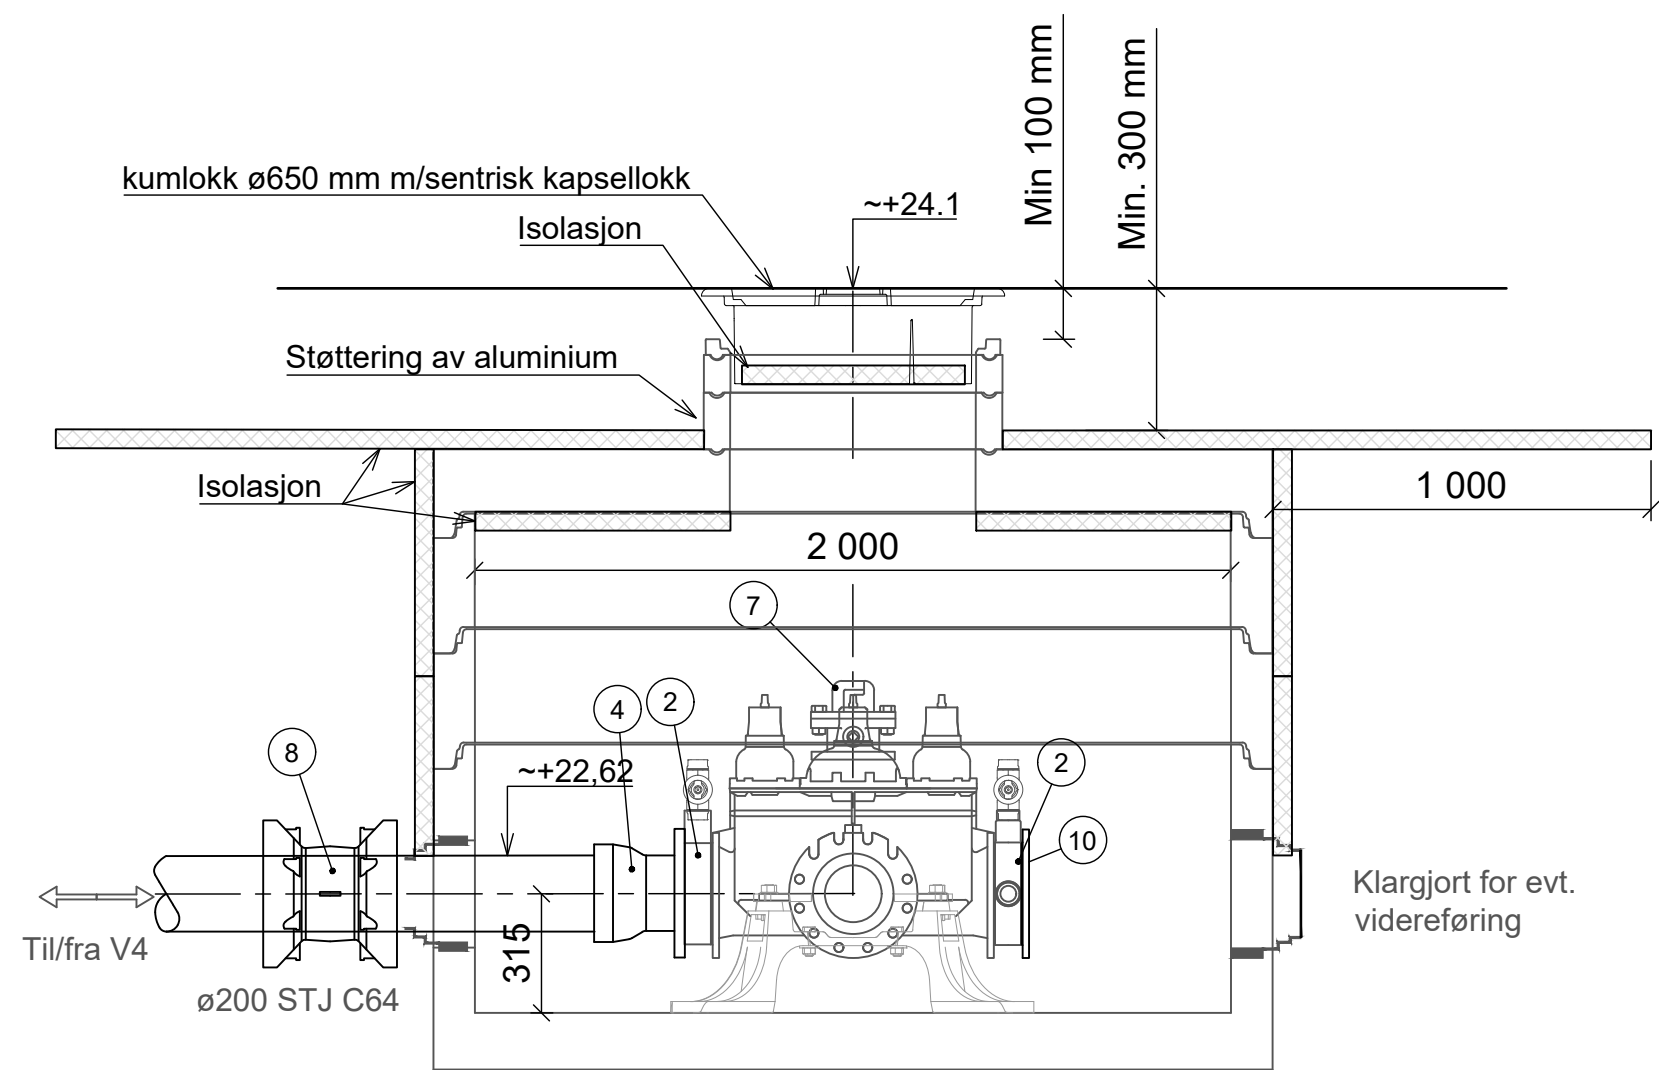


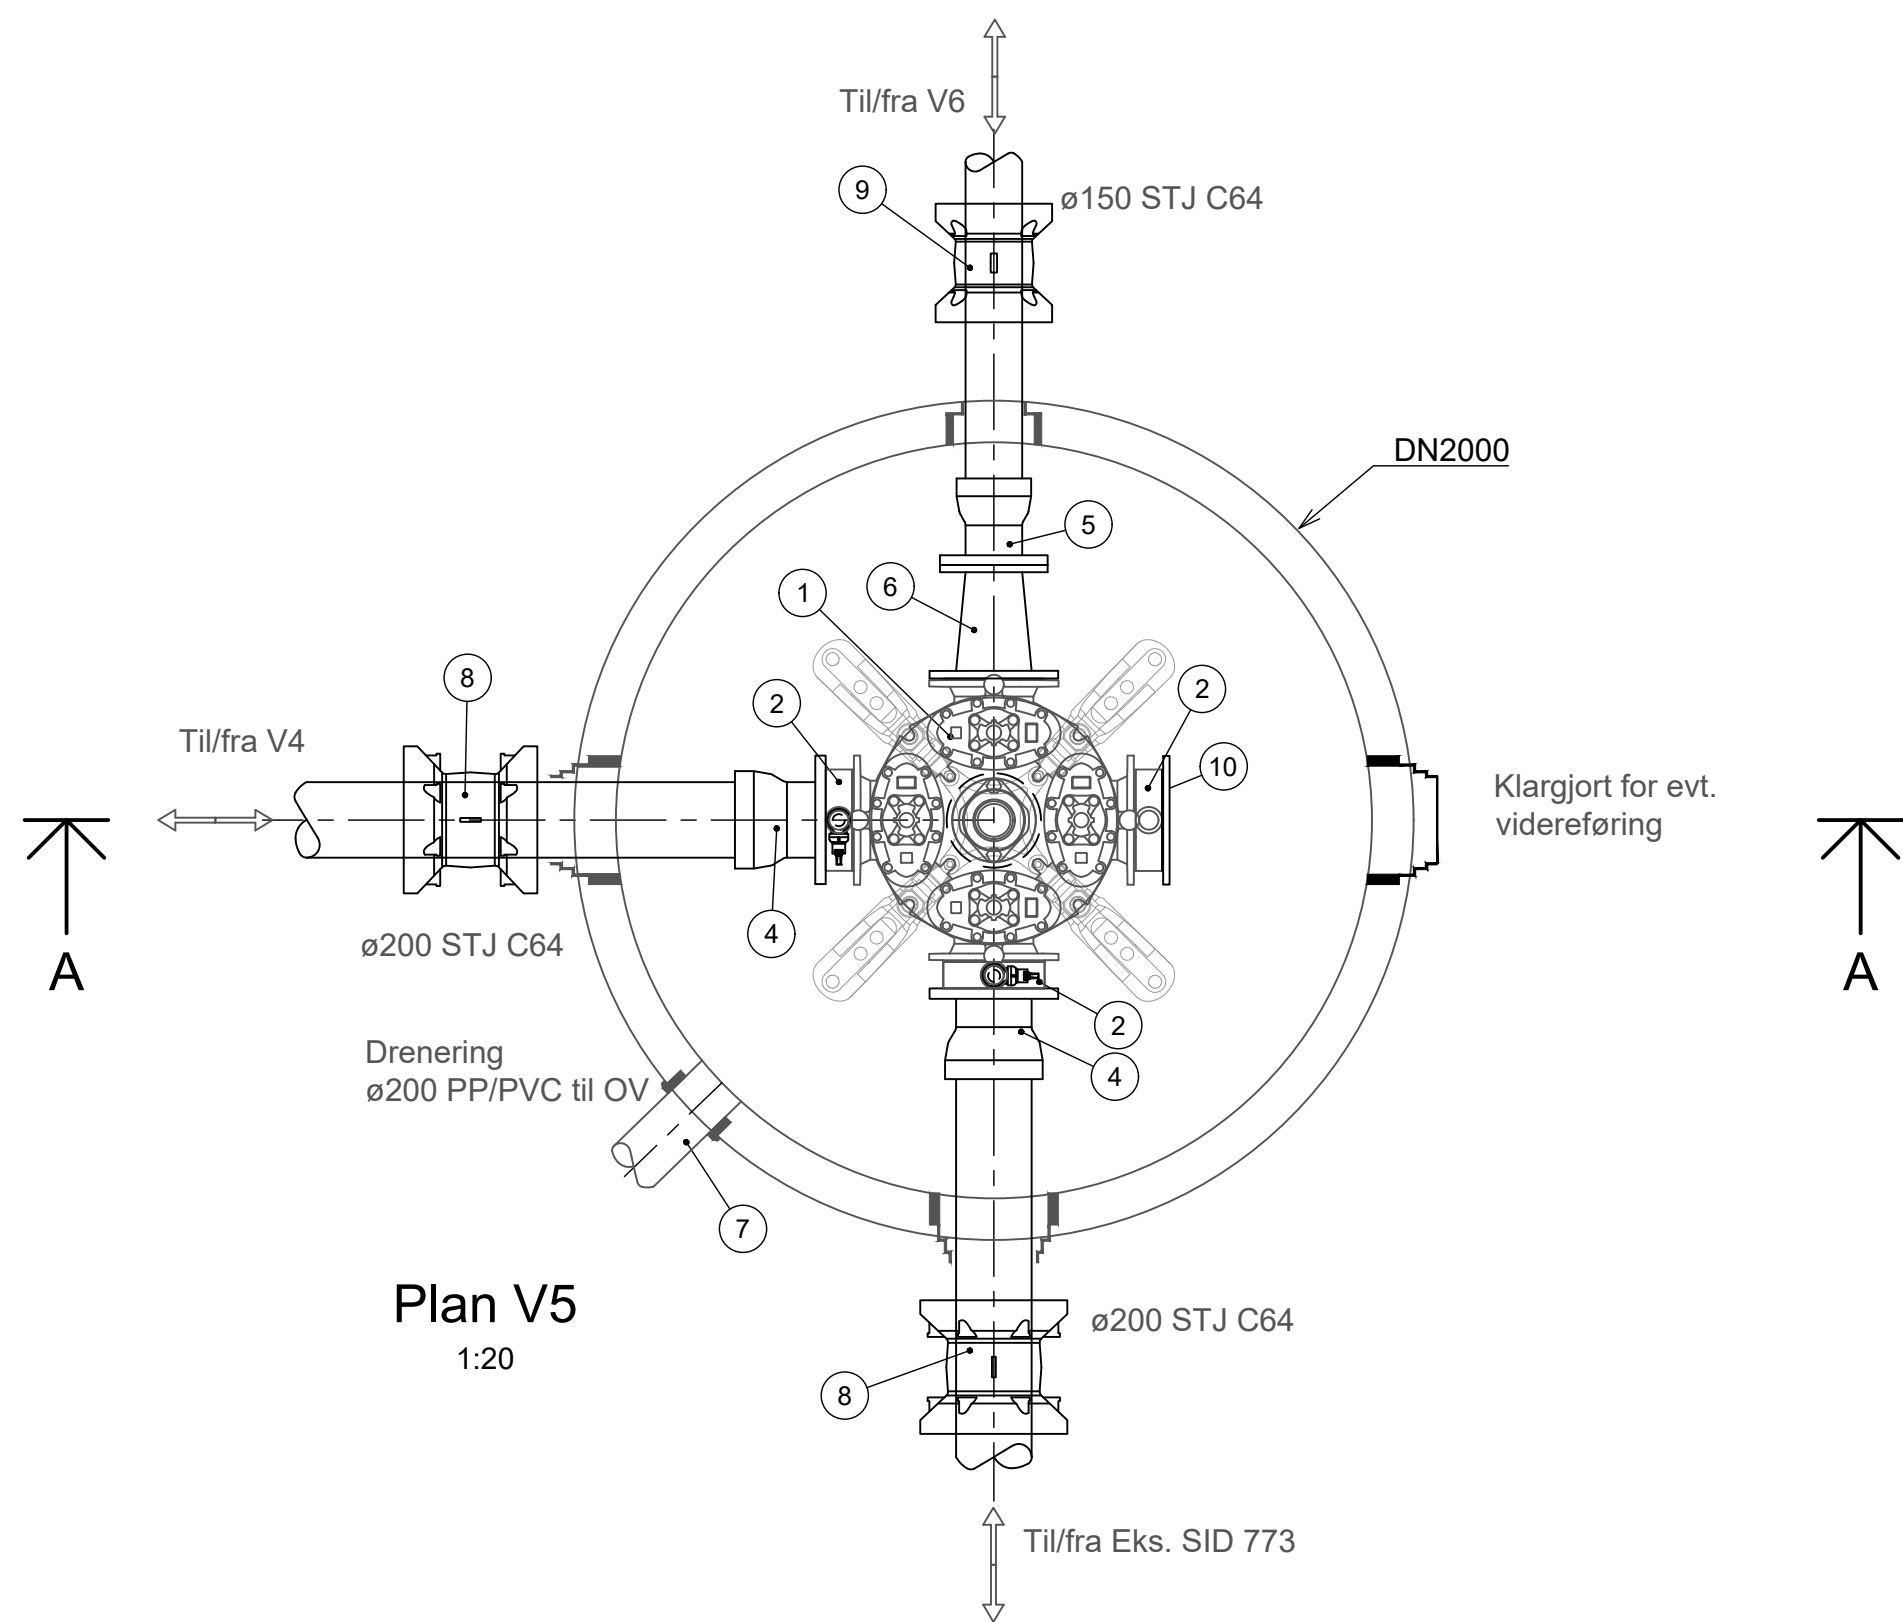

| RØRDELSLISTE |         |                                    |           |          |                                                   |
|--------------|---------|------------------------------------|-----------|----------|---------------------------------------------------|
| POS          | DIM.    | BETEGNELSE                         | BYGGEL mm | ANT. stk | ANMERKNING                                        |
| 1            | 200     | Ventilkryss m/brannventilavstikk   | 750       | 1        | Med serviceventiler. Med påmonterte nøkkeltopper. |
| 2            | 200     | Mellomring m/ 2" uttak             | 70        | 3        | Gjengefritt uttak. Påmontert plugget bakkekran.   |
| 3            | 100     | Brannventil                        |           | 1        | m/brannventilsikring og beskyttelseslokk          |
| 4            | 200     | Flensemuffe STJ                    | 240       | 2        | Inkludert rør til ca. 1 m utenfor kum.            |
| 5            | 150     | Flensemuffe STJ                    | 240       | 1        | Inkludert rør til ca. 1 m utenfor kum.            |
| 6            | 200/150 | Flenseovergang                     | 300       | 1        |                                                   |
| 7            | ø160    | Drensledning m/tilbakeslagssikring |           | 1        | Innstikk membranventil. Montering i innløp på DR1 |
| 8            | 200     | Skjøtemuffe STJ                    | 350       | 2        | Setningsledd. Monteres ca. 1 m utenfor kum        |
| 9            | 150     | Skjøtemuffe STJ                    | 314       | 1        | Setningsledd. Monteres ca. 1 m utenfor kum        |
| 10           | 200     | Blindflens                         |           | 1        |                                                   |

- Gjennomføringspakning type Forsheda 911 el. tilsv. skal benyttes ved gjennomføring av alle ledninger gjennom kumveggen.
- Det skal benyttes støtteringer i aluminium
- Kravspesifikasjon for rørdeler iht. VA-norm for Ullensvang kommune
- I anleggsperioden skal det benyttes Flette-lise
- Ventiler skal leveres med nøkkeltopp
- Forankring utføres i henhold til VA-miljøblad 112
- Kumdeler skal monteres i henhold til VA-miljøblad 112
- Ø650 kumlokk skal ha sentrisk kapsellokk, være isolert, ha slite-/dempering med blå farge, lås og tette spethull.
- Kummen skal leveres med preisolert plate og isolokk. samt utvendig isoleres til en meter utenfor kumvegg og til frostfri dybde

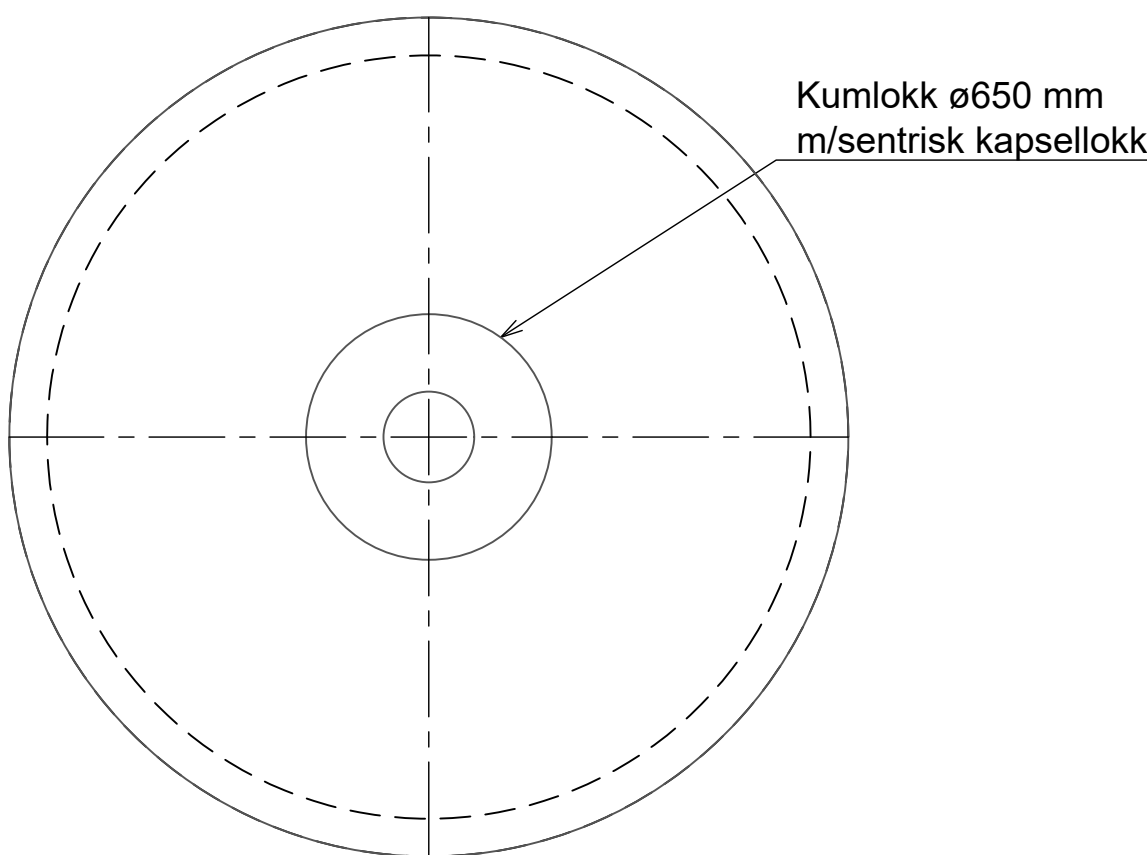

|   |            |                 |                |             |                        |
|---|------------|-----------------|----------------|-------------|------------------------|
| F01   | 2026-06-29 | For anskaffelse | EmHEN          | SSOR        | TOROSM                 |
| Rev.   | Dato       | Beskrivelse     | Utarbeidet     | Fagkontroll | Godkjent               |
| Dette dokumentet er utarbeidet av Norconsult som del av det oppdraget som fremgår nedenfor. Opphavsretten tilhører Norconsult. Dokumentet må bare benyttes til det formål som oppdragsavtalen beskriver, og må ikke kopieres eller gjøres tilgjengelig på annen måte eller i større utstrekning enn formålet tilsier. |            |                 |                |             | Målestokk (gjelder A1) |
| ULLENSVANG KOMMUNE   |            |                 |                |             | 1:20                   |
| NYE BRÅVOLL SJUKEHEIM   |            |                 |                |             |                        |
| Detaljtegning<br>Plan og snitt<br>Vannkum V5   |            |                 |                |             |                        |
| Norconsult   |            | Oppdragsnummer  | Tegningsnummer | Revisjon    |                        |
|   |            | 52501940        | Z-78-40-05     | F01         |                        |