

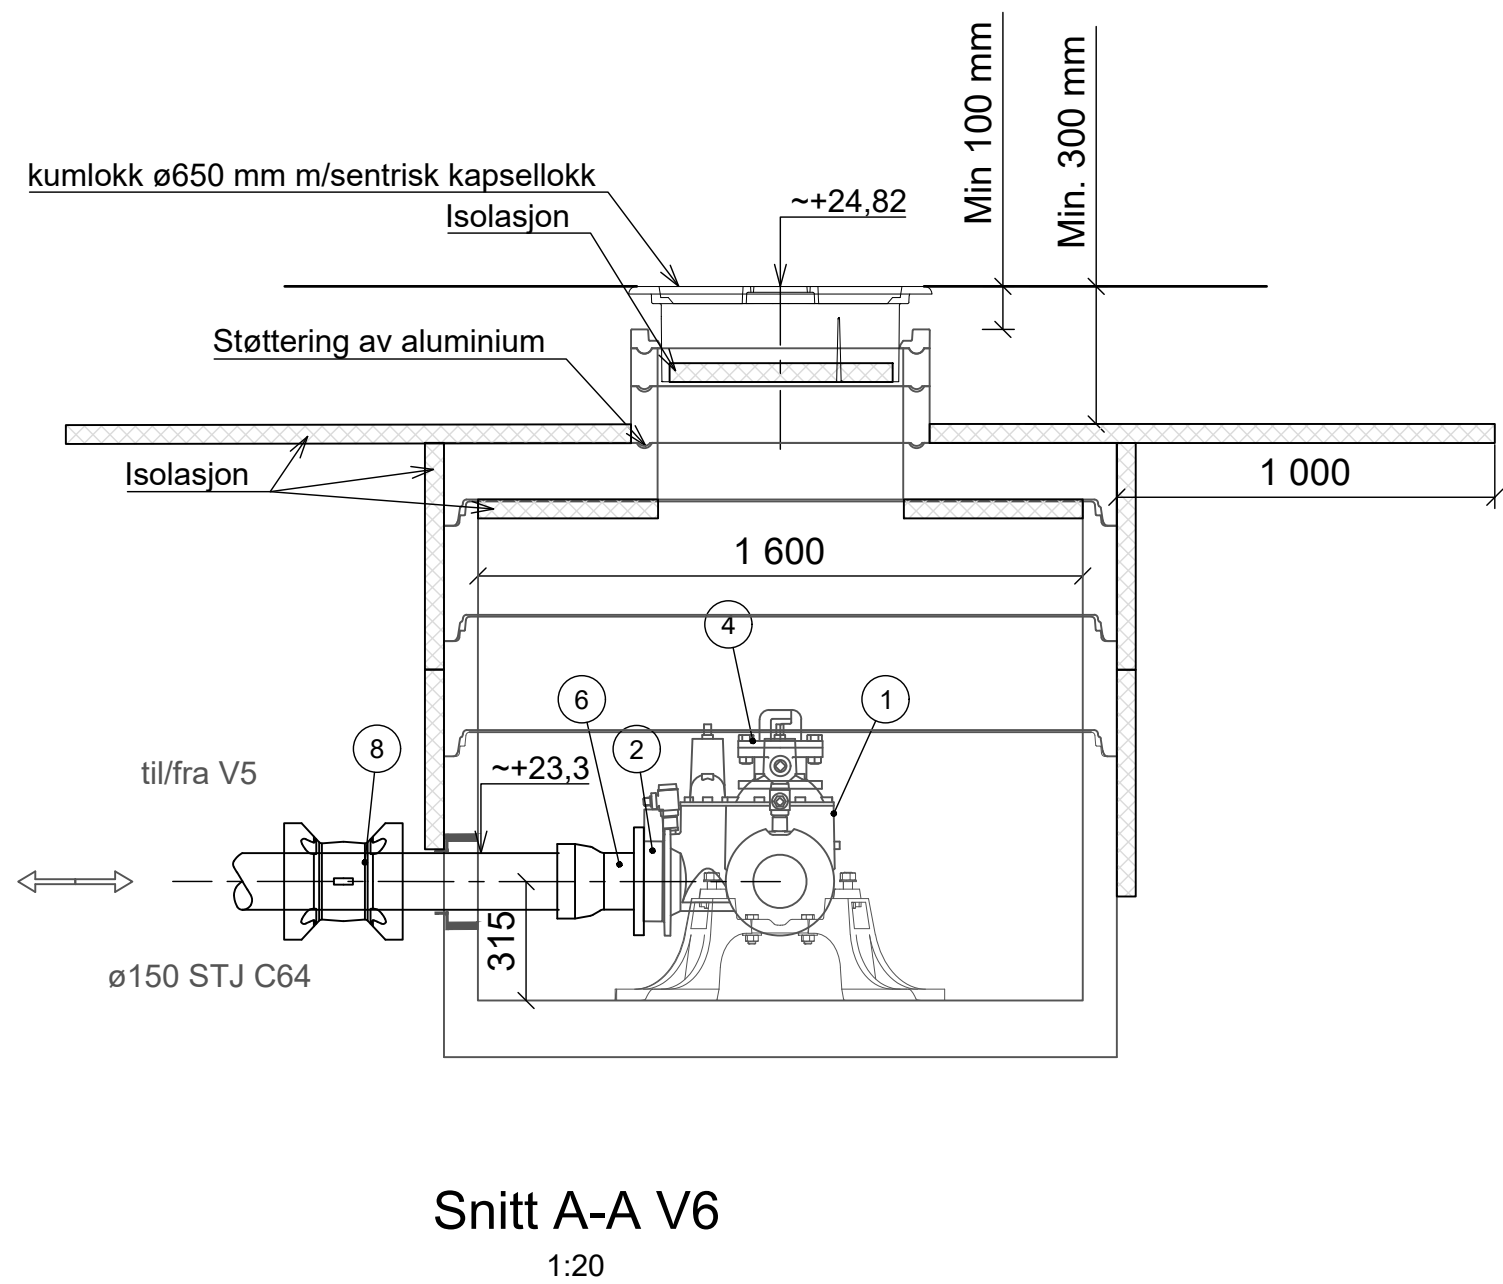


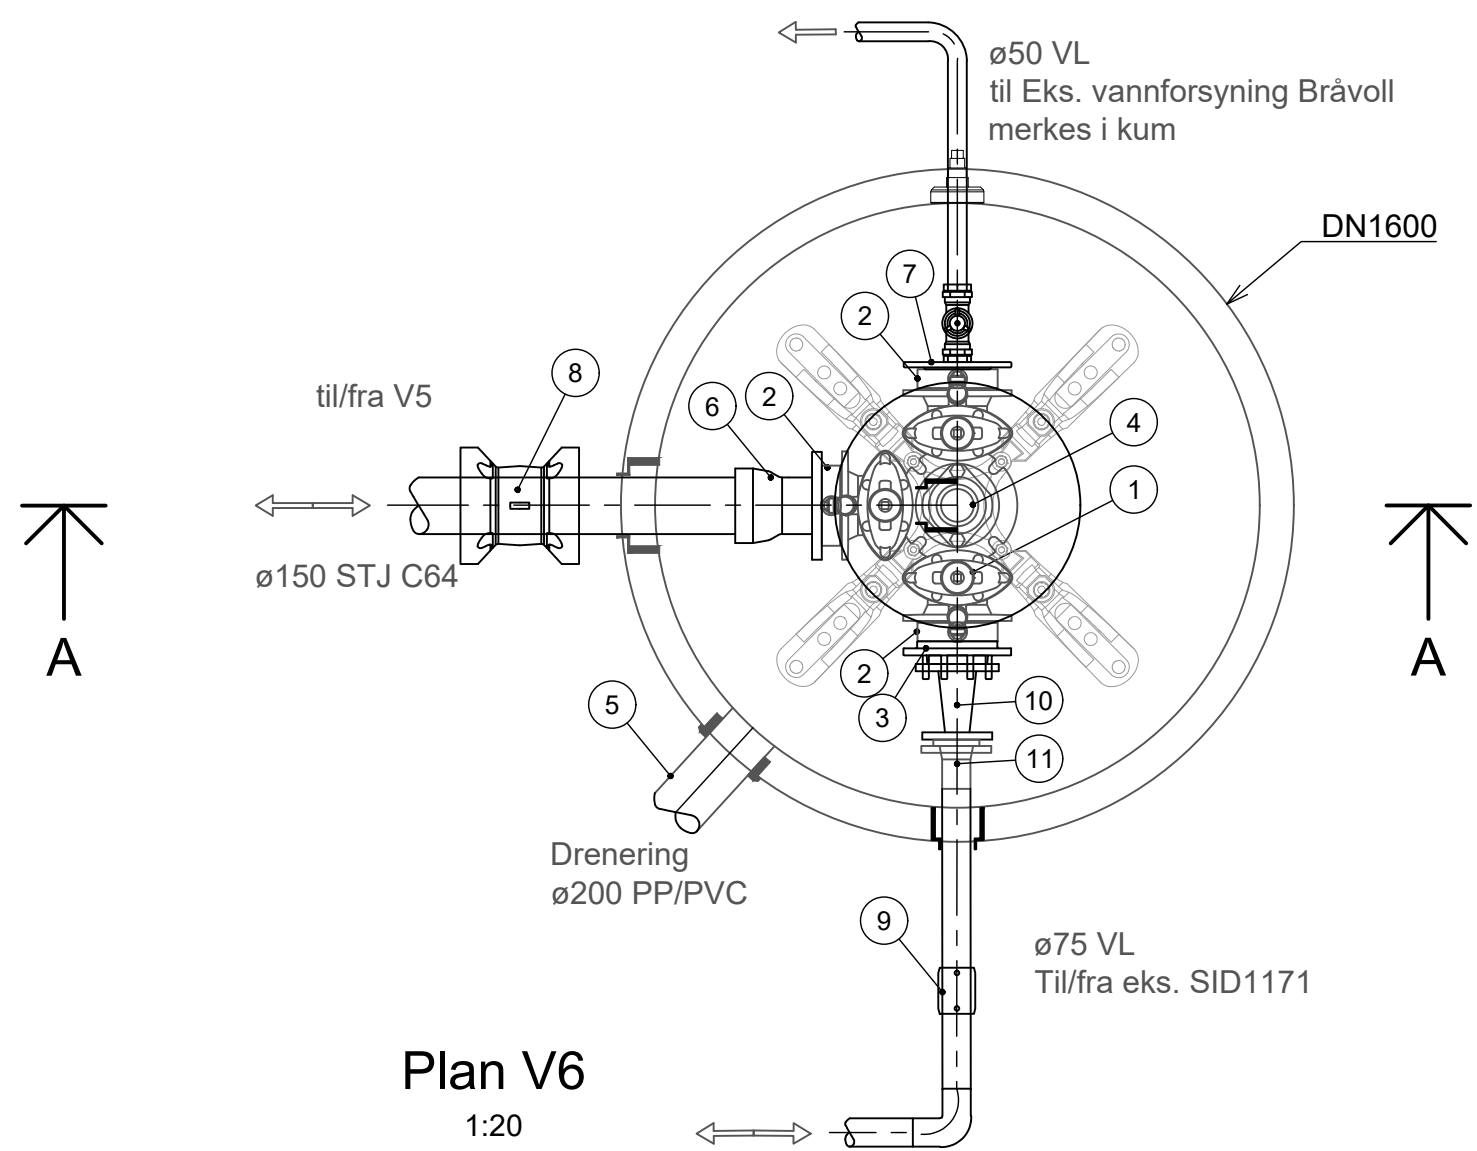

RØRDELSLISTE					
POS	DIM.	BETEGNELSE	BYGGEL mm	ANT. stk	ANMERKNING
1	150	Ventil-T m/brannventilavstikk	620	1	Med serviceventiler. Med påmonterte nøkkeltopper.
2	150	Mellomring m/ 1½" uttak	50	3	Gjengefritt uttak. Påmontert plugget bakkekran.
3	150 / 100	Reduksjonsflens	200	1	
4	100	Brannventil		1	m/brannventilsikring og beskyttelseslokk
5	200	Drenering			tilbakeslagsikring monteres på innløp i OV kum
6	150	Flensemuffe STJ	240	1	
7	150	Blindflens med gjenget 2" uttak			Påmontert plugget bakkekran. innkludert rør til 1 m utor kum
8	150	Skjøtemuffe STJ	320	1	Monteres ca. 1 m utenfor kum
9	75	Elektromuffe PE		1	Monteres ca. 1 m utenfor kum
10	100 / 65	Flenseovergang		1	
11	75	Krage og løslens		1	Inkludert rør til ca. 1 m utenfor kum.

- Gjennomføringspakning type Forsheda 911 el. tilsv. skal benyttes ved gjennomføring av alle ledninger gjennom kumveggen.
- Det skal benyttes støtteringer i aluminium
- Kravspesifikasjon for rørdeler ihht. VA-norm for Ullensvang kommune
- I anleggsperioden skal det benyttes Flette-lise
- Ventiler skal leveres med nøkkeltopp
- Forankring utføres i hennhold til VA-miljøblad 112
- Kumdeler skal monteres i henhold til VA-miljøblad 112
- Ø650 kumlokk skal ha sentrisk kapsellokk, være isolert, ha slite-/ dempering med blå farge, lås og tette spethull.
- Kummen skal leveres med preisolert plate og isolokk. samt utvendig isoleres til en meter utenfor kumvegg og til frostfri dybde

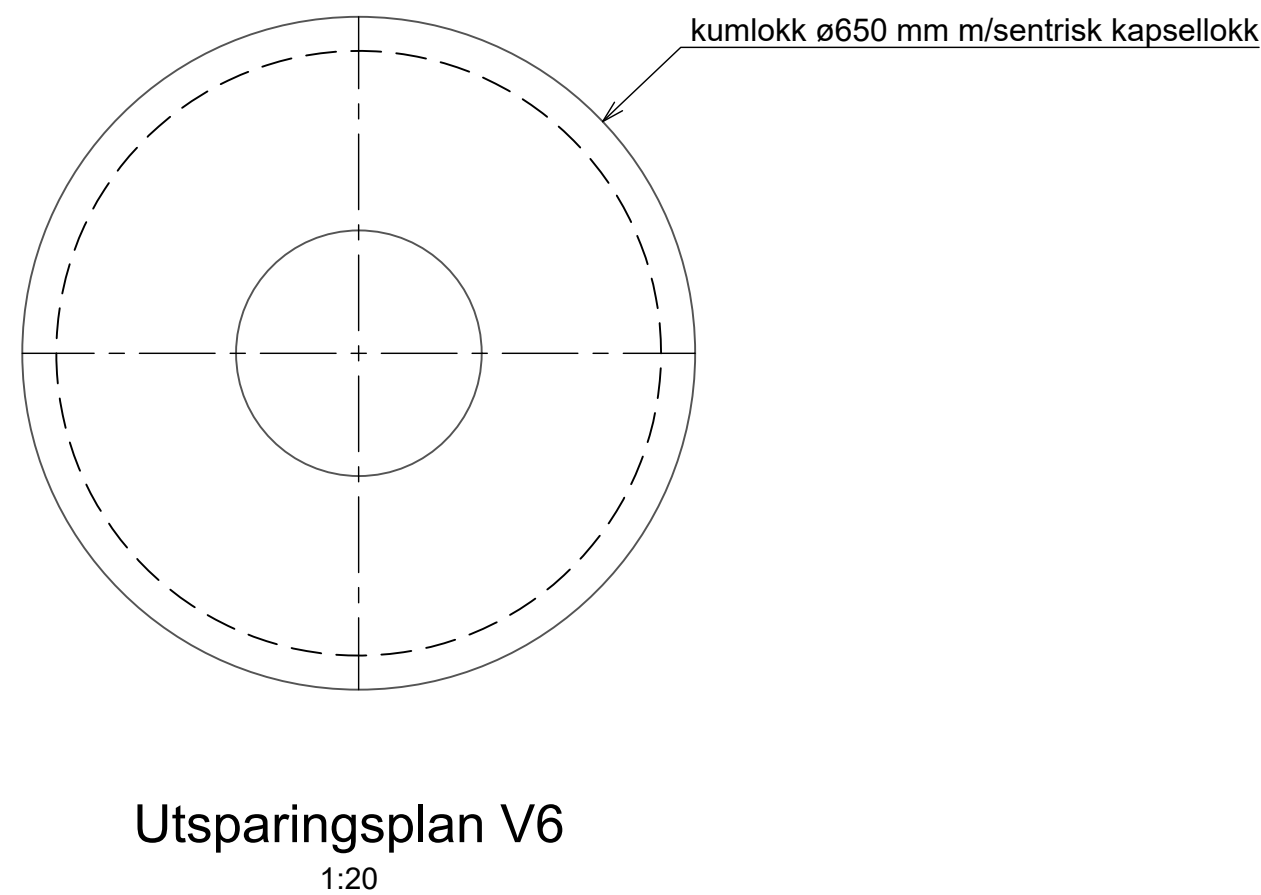

F01	2026-06-29	For anskaffelse	EmHEn	SSOR	TOROSM
Rev.	Dato	Beskrivelse	Utarbeidet	Fagkontroll	Godkjent
Dette dokumentet er utarbeidet av Norconsult som del av det oppdraget som fremgår nedenfor. Opphavsretten tilhører Norconsult. Dokumentet må bare benyttes til det formål som oppdragsavtalen beskriver, og må ikke kopieres eller gjøres tilgjengelig på annen måte eller i større utstrekning enn formålet tilsier.					Målestokk (gjelder A1)
ULLENSVANG KOMMUNE					1:20
NYE BRÅVOLL SJUKEHEIM					
Detaljtegning Plan og snitt Vannkum V6					
Norconsult		Oppdragsnummer	Tegningsnummer	Revisjon	
		52501940	Z-78-40-06	F01	