




Trase A

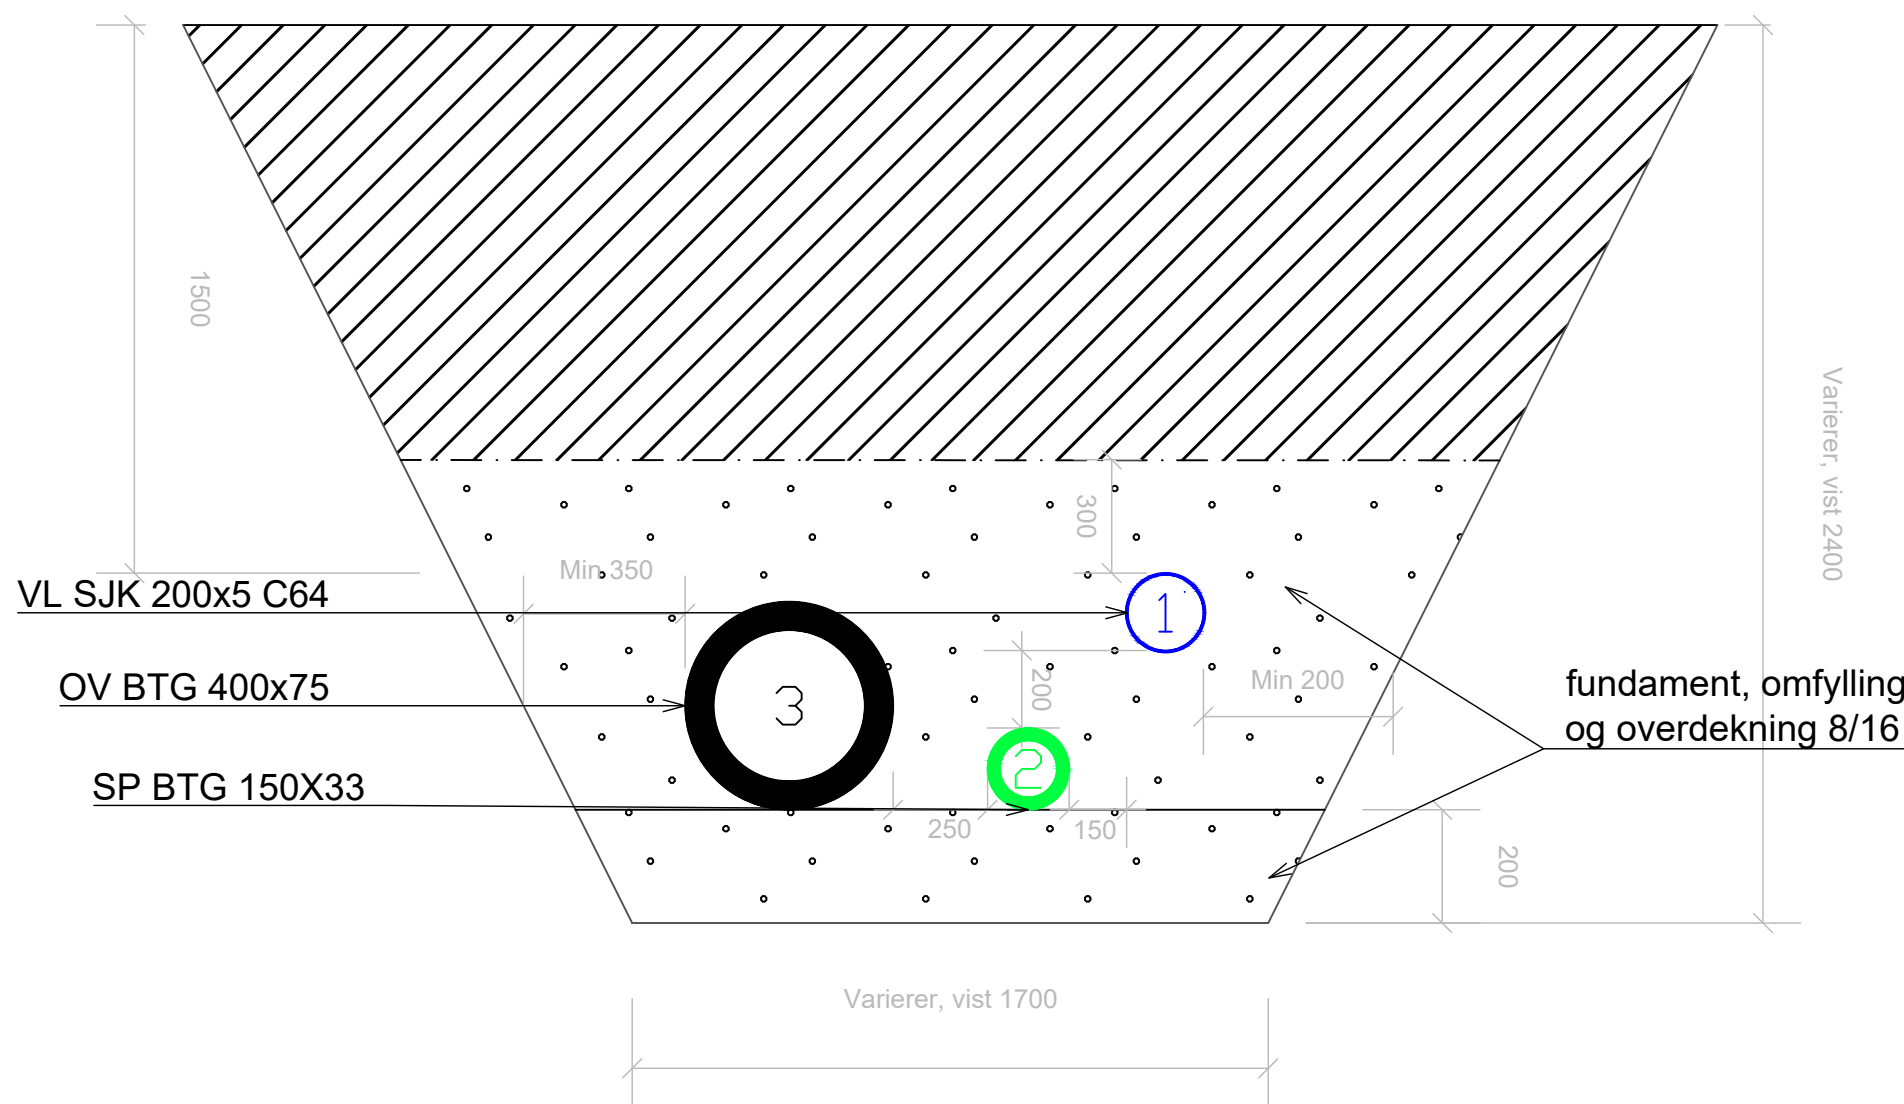


Trase B,1

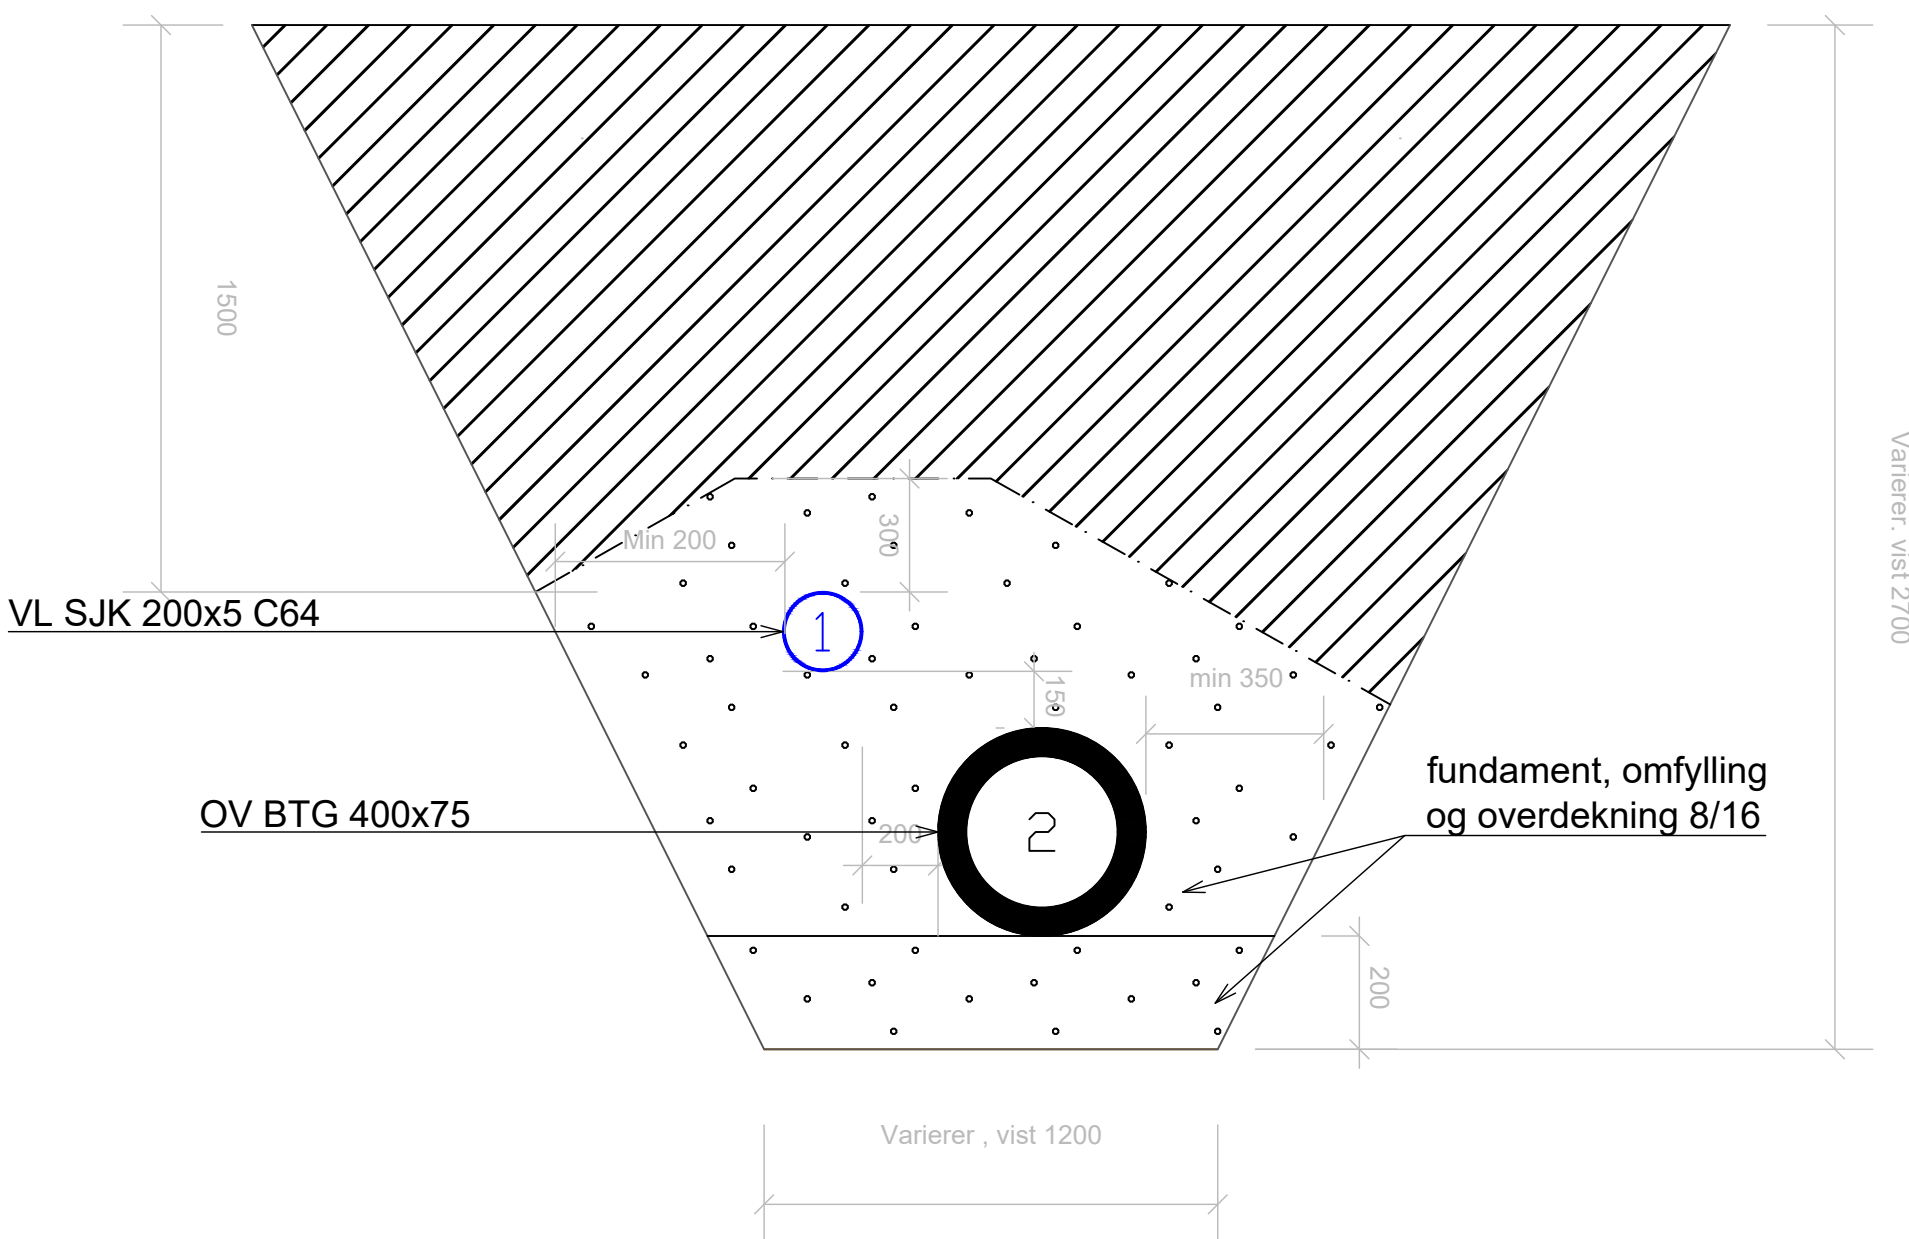

Trase B, 2

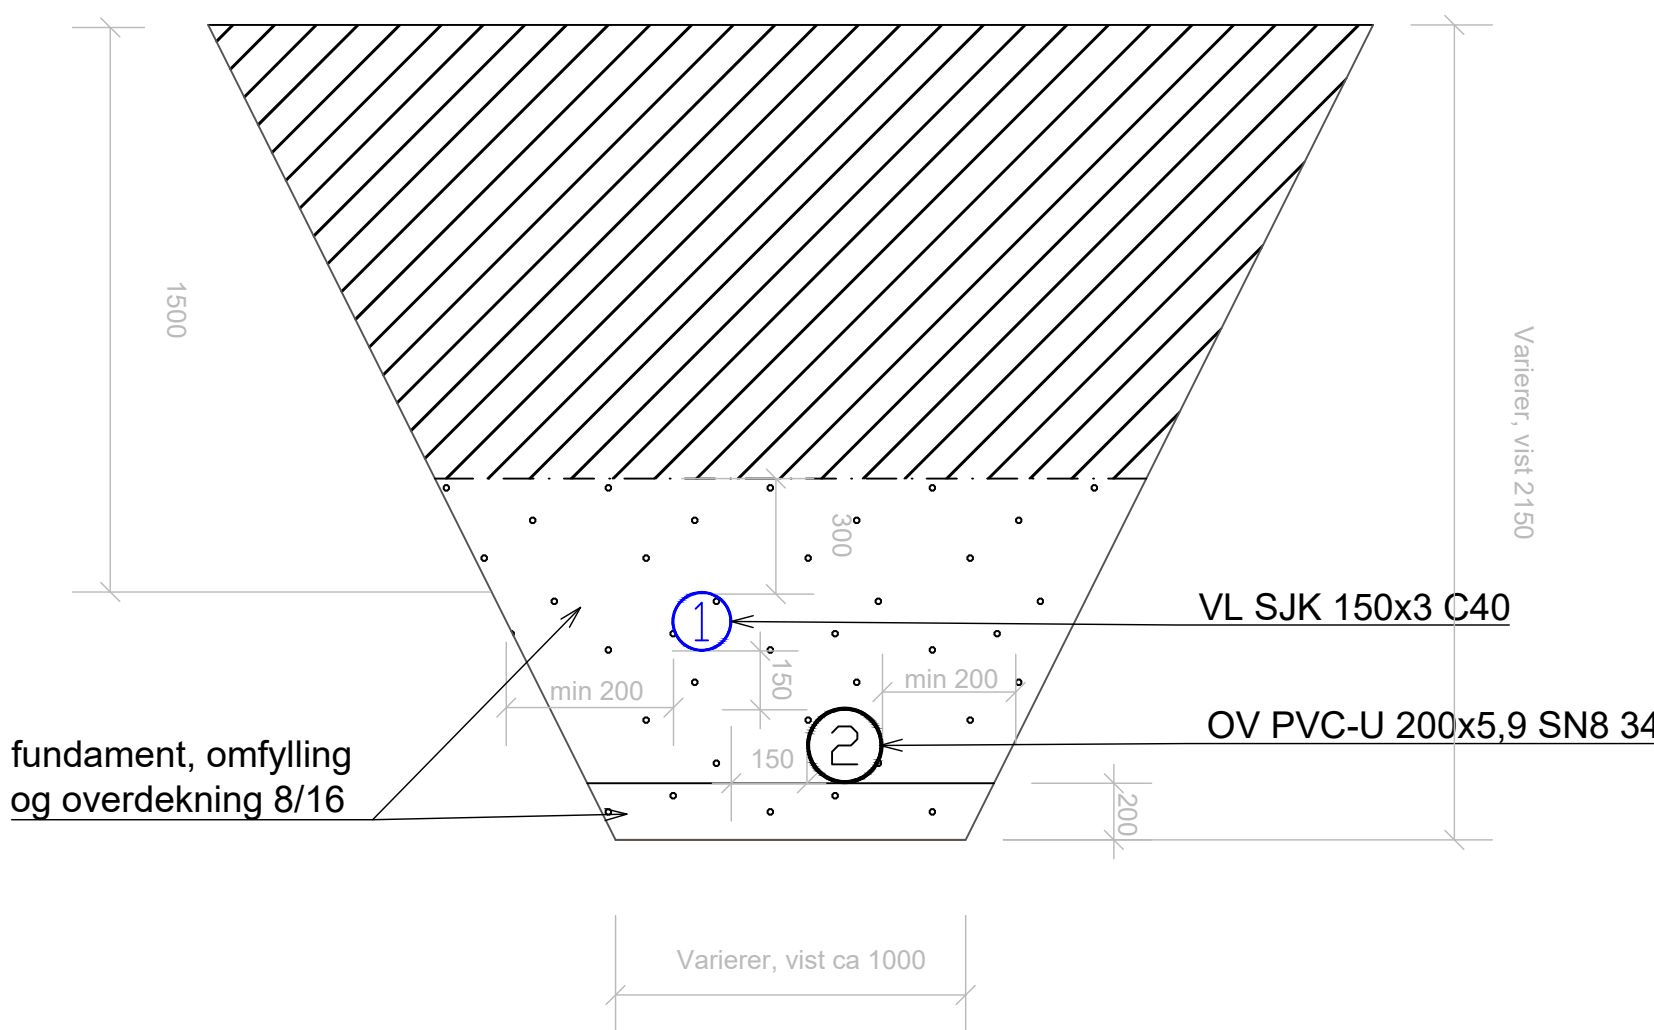

Trase C

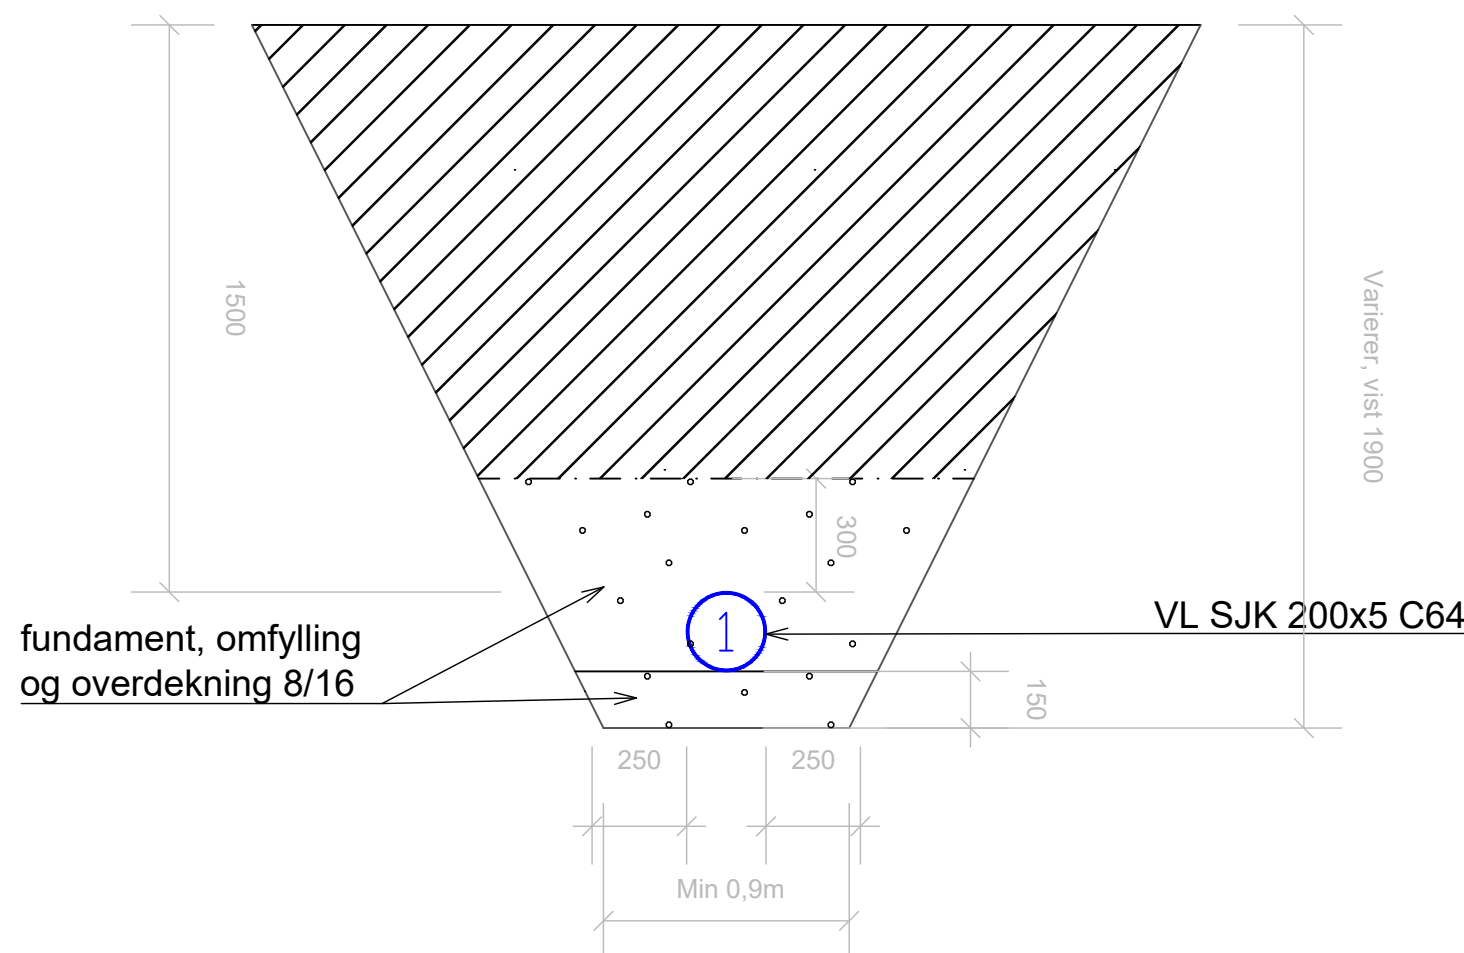

F01	2026-07-06	For anskaffelse	MaBoer	SSor	EnLag
Rev.	Dato	Beskrivelse	Utarbeidet	Fagkontroll	Godkjent
Dette dokumentet er utarbeidet av Norconsult som del av det oppdraget som fremgår nedenfor. Opphavsretten tilhører Norconsult. Dokumentet må bare benyttes til det formål som oppdragsavtalen beskriver, og må ikke kopieres eller gjøres tilgjengelig på annen måte eller i større utstrekning enn formålet tilsier.					Målestokk (gjelder A1)
Ullensvang kommune					1:20
Bråvolltunet Ny sjukeheim Kinsarvik					
VAO Grøftesnitt					
Norconsult		Oppdragsnummer	Tegningsnummer	Revisjon	
		52501940	Z-78-40-14	F01	