

Rombehandlingsskjema U.etg										
Level	Romnummer	Romnavn	Areal	Golv	Farge Golv	Vegg	Farge Vegg	Himling	Farge Himling	Comments
01-Plan U.etg	001	Trapp	7	Tre trapp	Eik	Malt gips /Trespiler i oljet eik	NCS-S 0502-Y	Systemhimling	NCS-S 0500-N	
01-Plan U.etg	002	Gang	18	VINYL TARKETT IQ GRANIT ACOUSTIC; Gulvlister	3221 382 GRÅ (NCS-S 2502-B)	Malt gips/Tapet Happywall	NCS-S 0502-Y/ Jotun Grå Harmoni 1032	Systemhimling	NCS-S 0500-N	Fototapet på veggen mot trapp/heis.
01-Plan U.etg	003	Korridor	45	VINYL TARKETT IQ GRANIT ACOUSTIC; Gulvlister	3221 382 GRÅ (NCS-S 2502-B)	Malt gips	NCS-S 0502-Y/ Jotun Grå Harmoni 1032/Tapet LUNARIA TAPET	Systemhimling	NCS-S 0500-N	
01-Plan U.etg	004	Personalgarderobe	5	VINYL TARKETT IQ GRANIT ACOUSTIC; Gulvlister	3221 382 GRÅ (NCS-S 2502-B)	Malt gips	Jotun Morgendis 9915	Systemhimling	NCS-S 0500-N	
01-Plan U.etg	005	HCWC	5	VINYL TARKETT IQ GRANIT SAFE.T ACOUSTIC, Sklihemmende; OPPBRETT min. 50mm	3052 699 MØRK GRÅ (NCS-S 6502-B)	Flis	fliser/ mørk/fuge/ ARK Oppgir farge og type	Systemhimling	NCS-S 0500-N	
01-Plan U.etg	006	Lintøy	7	VINYL TARKETT IQ GRANIT ACOUSTIC; Oppbrett min.50mm	3221 382 GRÅ (NCS-S 2502-B)	Malt gips	NCS-S 0502-Y	Systemhimling	NCS-S 0500-N	
01-Plan U.etg	007	Vaskerom	11	VINYL TARKETT IQ GRANIT SAFE.T ACOUSTIC, Sklihemmende; OPPBRETT min. 50mm	3052 699 MØRK GRÅ (NCS-S 6502-B)	Malt gips	NCS-S 0502-Y	Systemhimling	NCS-S 0500-N	Våtromsmaling.
01-Plan U.etg	008	Lager	3	VINYL TARKETT IQ GRANIT ACOUSTIC; Oppbrett min.50mm	3221 382 GRÅ (NCS-S 2502-B)	Malt gips	NCS-S 0502-Y	Systemhimling	NCS-S 0500-N	
01-Plan U.etg	009	Mate/Samtale	14	VINYL TARKETT IQ GRANIT ACOUSTIC; Gulvlister	3221 382 GRÅ (NCS-S 2502-B)	Malt gips	NCS-S 0502-Y/ Jotun Prismegrønn 5341	Systemhimling	NCS-S 0500-N	
01-Plan U.etg	010	Lager	2	VINYL TARKETT IQ GRANIT ACOUSTIC; Oppbrett min.50mm	3221 382 GRÅ (NCS-S 2502-B)	Malt gips	NCS-S 0502-Y	-	-	
01-Plan U.etg	011	Lager	1	VINYL TARKETT IQ GRANIT ACOUSTIC; Oppbrett min.50mm	3221 382 GRÅ (NCS-S 2502-B)	Malt gips	NCS-S 0502-Y	Systemhimling	NCS-S 0500-N	
01-Plan U.etg	012	Bøttekott	1	VINYL TARKETT IQ GRANIT ACOUSTIC; Oppbrett min.50mm	3221 382 GRÅ (NCS-S 2502-B)	Malt gips	NCS-S 0502-Y	Systemhimling	NCS-S 0500-N	Våtromsmaling.
01-Plan U.etg	013	Heis	3	System platformheis		Malt gips	NCS-S 0502-Y	-	-	
01-Plan U.etg	014	Entré	5	VINYL TARKETT TAPIFLEX EXCELLENCE 65 ACOUSTIC; Gulvlister	25018 002 LIGHT BEIGE Farm House	Malt gips	Jotun Hvit Lin 10182	Systemhimling	NCS-S 0500-N	
01-Plan U.etg	015	Bad	4	VINYL TARKETT IQ GRANIT SAFE.T ACOUSTIC, Sklihemmende; OPPBRETT min. 50mm	3052 699 MØRK GRÅ (NCS-S 6502-B)	Flis	hvit/ mørk/fuge/ ARK Oppgir farge og type	Systemhimling	NCS-S 0500-N	
01-Plan U.etg	016	Sov	18	VINYL TARKETT TAPIFLEX EXCELLENCE 65 ACOUSTIC; Gulvlister	25018 002 LIGHT BEIGE Farm House	Malt gips	NCS-S 0502-Y/ Jotun Gullhår 1012	Systemhimling	NCS-S 0500-N	
01-Plan U.etg	017	Entré	5	VINYL TARKETT TAPIFLEX EXCELLENCE 65 ACOUSTIC; Gulvlister	25018 002 LIGHT BEIGE Farm House	Malt gips	Jotun Hvit Lin 10182	Systemhimling	NCS-S 0500-N	
01-Plan U.etg	018	Bad	3	VINYL TARKETT IQ GRANIT SAFE.T ACOUSTIC, Sklihemmende; OPPBRETT min. 50mm	3052 699 MØRK GRÅ (NCS-S 6502-B)	Flis	hvit/ mørk/fuge/ ARK Oppgir farge og type	Systemhimling	NCS-S 0500-N	
01-Plan U.etg	019	Sov	13	VINYL TARKETT TAPIFLEX EXCELLENCE 65 ACOUSTIC; Gulvlister	25018 002 LIGHT BEIGE Farm House	Malt gips	NCS-S 0502-Y/ Jotun Krydderurt 8222	Systemhimling	NCS-S 0500-N	
01-Plan U.etg	020	Stue	44	VINYL TARKETT TAPIFLEX EXCELLENCE 65 ACOUSTIC; Gulvlister	25018 002 LIGHT BEIGE Farm House	Malt gips	Jotun Washed Linen 10679/Jotun Deco Pink 2782	Systemhimling	NCS-S 0500-N	
01-Plan U.etg	021	Sjakt	0	-	-	-	-	-	-	
01-Plan U.etg	022	Mate/Samtale	12	VINYL TARKETT IQ GRANIT ACOUSTIC; Gulvlister	3221 382 GRÅ (NCS-S 2502-B)	Malt gips	NCS-S 0502-Y/ Jotun Prismegrønn 5341	Systemhimling	NCS-S 0500-N	
01-Plan U.etg	023	Lager	5	VINYL TARKETT IQ GRANIT ACOUSTIC; Oppbrett min.50mm	3221 382 GRÅ (NCS-S 2502-B)	Malt gips	NCS-S 0502-Y	Systemhimling	NCS-S 0500-N	
01-Plan U.etg	024	Sjakt	1	-	-	-	-	-	-	
01-Plan U.etg	025	TV-stue	14	VINYL TARKETT TAPIFLEX EXCELLENCE 65 ACOUSTIC; Gulvlister	25018 002 LIGHT BEIGE Farm House	Malt gips	Jotun Minty Breeze 7163/Jotun Washed Linen 10679	Systemhimling	NCS-S 0500-N	
01-Plan U.etg	026	Sjakt	0	-	-	-	-	-	-	
01-Plan U.etg	027	Entré	9	VINYL TARKETT TAPIFLEX EXCELLENCE 65 ACOUSTIC; Gulvlister	25018 002 LIGHT BEIGE Farm House	Malt gips	Jotun Hvit Lin 10182	Systemhimling	NCS-S 0500-N	
01-Plan U.etg	028	Bad	5	VINYL TARKETT IQ GRANIT SAFE.T ACOUSTIC, Sklihemmende; OPPBRETT min. 50mm	3052 699 MØRK GRÅ (NCS-S 6502-B)	Flis	hvit/ mørk/fuge/ ARK Oppgir farge og type	Systemhimling	NCS-S 0500-N	
01-Plan U.etg	029	Sjakt	1	-	-	-	-	-	-	
01-Plan U.etg	030	Sov	14	VINYL TARKETT TAPIFLEX EXCELLENCE 65 ACOUSTIC; Gulvlister	25018 002 LIGHT BEIGE Farm House	Malt gips	NCS-S 0502-Y/ Jotun Deco Pink 2782	Systemhimling	NCS-S 0500-N	
01-Plan U.etg	031	Sov	13	VINYL TARKETT TAPIFLEX EXCELLENCE 65 ACOUSTIC; Gulvlister	25018 002 LIGHT BEIGE Farm House	Malt gips	NCS-S 0502-Y/ Jotun Sval Sjø 5262	Systemhimling	NCS-S 0500-N	
01-Plan U.etg	032	Entré	5	VINYL TARKETT TAPIFLEX EXCELLENCE 65 ACOUSTIC; Gulvlister	25018 002 LIGHT BEIGE Farm House	Malt gips	Jotun Hvit Lin 10182	Systemhimling	NCS-S 0500-N	
01-Plan U.etg	033	Bad	3	VINYL TARKETT IQ GRANIT SAFE.T ACOUSTIC, Sklihemmende; OPPBRETT min. 50mm	3052 699 MØRK GRÅ (NCS-S 6502-B)	Flis	hvit/ mørk/fuge/ ARK Oppgir farge og type	Systemhimling	NCS-S 0500-N	
01-Plan U.etg	034	Sjakt	0	-	-	-	-	-	-	
01-Plan U.etg	035	Sov	13	VINYL TARKETT TAPIFLEX EXCELLENCE 65 ACOUSTIC; Gulvlister	25018 002 LIGHT BEIGE Farm House	Malt gips	NCS-S 0502-Y/ Jotun Minty Breeze 7163	Systemhimling	NCS-S 0500-N	
01-Plan U.etg	036	Sjakt	0	-	-	-	-	-	-	
01-Plan U.etg	037	Teknisk	3	VINYL TARKETT IQ GRANIT ACOUSTIC; Oppbrett min.50mm	3221 382 GRÅ (NCS-S 2502-B)	Malt gips	NCS-S 0502-Y	-	-	
01-Plan U.etg	038	Bod	12	Finnstøpt betongplate	Lys betong	Malt gips/Malt bordkledning/Ubehandlet betongvegg	NCS-S 0502-Y	Uisolert tak m/folie		
01-Plan U.etg	039	Bod	12	Finnstøpt betongplate	Lys betong	Malt gips/Malt bordkledning/Ubehandlet betongvegg	NCS-S 0502-Y	Uisolert tak m/folie		
01-Plan U.etg	040	Sjakt	0	-	-	-	-	-	-	
01-Plan U.etg	041	Sjakt	0	-	-	-	-	-	-	

Sak Nr.

Tegn Nr.

Rev.

1416

703

A



VEGGMALLING:

ØVRIGE UMERKEDE VEGGER : NCS S0502-Y

- M-1 JOTUN GRÅ HARMONI 1032
- M-2 JOTUN SOFT MINT 7555
- M-3 JOTUN MINTY BREEZE 7163
- M-4 JOTUN DECO PINK 2782
- M-5 JOTUN SVAL SJØ 5262
- M-6 JOTUN KRYDDERURT 8222
- M-7 JOTUN GULLHÅR 1012
- M-8 JOTUN WASHED LINEN 10679
- M-9 JOTUN HVIT LIN 10182
- M-10 JOTUN PRISMEGRØNN 5341
- M-11 JOTUN MORGENDIS 9915

VEGGKLEDNING:

- T-1 MOT TRAPP: SCANDINAVIAN SURFACE MOOSE MEMORY OLIVE
- T-2 TAPET VED TRAPP: LUNARIA TAPET Happywall
- K-1 TRESPILER I OLJET EIK PÅ VEGGEN

GULV:


ØVRIGE UMERKEDE GULV: VINYL TARKETT IQ GRANIT ACOUSTIC 3221 382 GRÅ (NCS-S 2502-B); GULVLISTER/ OPPBRETT min.50mm

- G-1 KERAMISKE FLISER 300X600mm; TYPE PORCELANATO/GRANITO
- G-2 VINYL TARKETT TAPIFLEX EXCELLENCE 65 ACOUSTIC 25018 002 LIGHT BEIGE; GULVLISTER
- G-3 VINYL TARKETT IQ GRANIT SAFE.T ACOUSTIC 3052 699 MØRK GRÅ (NCS-S 6502-B) SKLIHEMMEDE , OPPBRETT min. 50mm
- G-4 FOTSKRAPE RIST

TRAPP OG HÅNDLØPER I EIK- TILPASSET SAMMEN MED TRESPILER PÅ VEGG

A Oppdatert rombehandlingsskjema				01.11.2016 BG		01.11.2016 HH	
Nr.	Revisjon Gjelder			Dato utført	Sign. utf.	Dato kontr.	Sign. kontr.
Tiltakshaver Ålesund kommunale Eiendom KF							
Oppdragsgiver HENT							
Kommunale boliger							
Rombehandlingsskjema og fargekodeskjema U.etg							Rev. A
Mål	1 : 100	Dato Utført	01.11.2016	Sign. Author	Dato Kontr.	Approver	Sign/Checker
HARALD HJELLE ARKITEKTER AS		6282 BRATTVÅG		WWW.HJELLE.ORG		firmapost@hjelleva.no	
PB 100		Tlf 70 21 75 02		ARK		1416	703
RAMBOLL				RIB			
RIKSHEIM CONSULTING AS				RIR			
KVALSUND KVALSUND INGENIØRER AS				RIE			

Rombehandlingsskjema 1.etg og Loft										
Level	Rom num mer	Romnavn	Areal	Golv	Farge Golv	Vegg	Farge Vegg	Himling	Farge Himling	Comments
Plan 1. etg	101	Sluse	7	Keramisk flis 300x600 type Porcelanato/Granito/Fotskraperist med sluk	Mørk grå; Fuge:mørk grå/ARK Oppgir farge og type	Malt Kledning	NCS -S 1500N	Glasstak over inngangen		Fliser på gulvet: frost- og sklisikker min.R10; lagt i forband; minst mulig bredde på fuger; Vegger: Utendørsmaling
Plan 1. etg	102	Barnevogn/Sykkel	9	Keramisk flis 300x600 type Porcelanato/Granito	Mørk grå; Fuge:mørk grå/ARK Oppgir farge og type	Malt gips/ kledning	NCS -S 1500N			Fliser på gulvet: frost- og sklisikker min.R10; lagt i forband; minst mulig bredde på fuger; Vegger: Utendørsmaling
Plan 1. etg	103	Vestibyle	17	VINYL TARKETT IQ GRANIT ACOUSTIC; Gulvlister	3221 382 GRÅ (NCS-S 2502-B)	Malt gips/ sparklet/Scandinavian Surface Tapet/Trespiler i oljet eik	NCS-S 0502-Y/ Jotun Grå Harmoni 1032/Tapet: Moose Memory Olive Motiv/Eikespiler	Systemhimling	NCS-S 0500-N	Tapet ved hovedinngangen. Eikespiler mot hovedinngangen.
Plan 1. etg	104	Vaktsentral	16	VINYL TARKETT IQ GRANIT ACOUSTIC; Gulvlister	3221 382 GRÅ (NCS-S 2502-B)	Malt gips	Jotun Morgendis 9915	Systemhimling	NCS-S 0500-N	
Plan 1. etg	105	Kontor	11	VINYL TARKETT IQ GRANIT ACOUSTIC; Gulvlister	3221 382 GRÅ (NCS-S 2502-B)	Malt gips	Jotun Morgendis 9915	Systemhimling	NCS-S 0500-N	
Plan 1. etg	106	Lager	2	VINYL TARKETT IQ GRANIT ACOUSTIC; Oppbrett min.50mm	3221 382 GRÅ (NCS-S 2502-B)	Malt gips	NCS-S 0502-Y	Systemhimling	NCS-S 0500-N	
Plan 1. etg	107	Ungdom-/Besøksrom	15	VINYL TARKETT IQ GRANIT ACOUSTIC; Gulvlister	3221 382 GRÅ (NCS-S 2502-B)	Malt gips	NCS-S 0502-Y/ Jotun Prismegrønn 5341	Systemhimling	NCS-S 0500-N	
Plan 1. etg	108	Gang	17	VINYL TARKETT IQ GRANIT ACOUSTIC; Gulvlister	3221 382 GRÅ (NCS-S 2502-B)	Malt gips/ Tapet Happywall	NCS-S 0502-Y/Motiv LUNARIA TAPET	Systemhimling	NCS-S 0500-N	Tapet på veggen mot trapp/heis.
Plan 1. etg	109	Trapp	7	Tre trapp	Eik	Malt gips /Trespiler i oljet eik	NCS-S 0502-Y/Eikespiler	Systemhimling	NCS-S 0500-N	
Plan 1. etg	110	Heis	2	System platformheis		Malt gips	NCS-S 0502-Y	-	-	
Plan 1. etg	111	Loftstrapp	2	VINYL TARKETT IQ GRANIT ACOUSTIC; Oppbrett min.50mm	3221 382 GRÅ (NCS-S 2502-B)	Malt gips	NCS-S 0502-Y	Malt gips	NCS-S 0502-Y	
Plan 1. etg	112	Entré	5	VINYL TARKETT TAPIFLEX EXCELLENCE 65 ACOUSTIC; Gulvlister	25018 002 LIGHT BEIGE Farm House	Malt gips	Jotun Hvit Lin 10182	Systemhimling	NCS-S 0500-N	
Plan 1. etg	113	Bad	4	VINYL TARKETT IQ GRANIT SAFE.T ACOUSTIC, Sklihemmende; OPPBRETT min. 50mm	3052 699 MØRK GRÅ (NCS-S 6502-B)	Flis	hvit/ mørk/fuge/ ARK Oppgir farge og type	Systemhimling	NCS-S 0500-N	
Plan 1. etg	114	Sov	18	VINYL TARKETT TAPIFLEX EXCELLENCE 65 ACOUSTIC; Gulvlister	25018 002 LIGHT BEIGE Farm House	Malt gips	NCS-S 0502-Y/ Jotun Sval Sjø 5262	Systemhimling	NCS-S 0500-N	
Plan 1. etg	115	Entré	5	VINYL TARKETT TAPIFLEX EXCELLENCE 65 ACOUSTIC; Gulvlister	25018 002 LIGHT BEIGE Farm House	Malt gips	Jotun Hvit Lin 10182	Systemhimling	NCS-S 0500-N	
Plan 1. etg	116	Bad	3	VINYL TARKETT IQ GRANIT SAFE.T ACOUSTIC, Sklihemmende; OPPBRETT min. 50mm	3052 699 MØRK GRÅ (NCS-S 6502-B)	Flis	hvit/ mørk/fuge/ ARK Oppgir farge og type	Systemhimling	NCS-S 0500-N	
Plan 1. etg	117	Sov	13	VINYL TARKETT TAPIFLEX EXCELLENCE 65 ACOUSTIC; Gulvlister	25018 002 LIGHT BEIGE Farm House	Malt gips	NCS-S 0502-Y/ Jotun Deco Pink 2782	Systemhimling	NCS-S 0500-N	
Plan 1. etg	118	Korridor	38	VINYL TARKETT IQ GRANIT ACOUSTIC; Gulvlister	3221 382 GRÅ (NCS-S 2502-B)	Malt gips/Tapet/Trespiller i eik	NCS-S 0502-Y/ Jotun Grå Harmoni 1032//Tapet: Moose Memory Olive Motiv	Systemhimling	NCS-S 0500-N	Tapet ved hovedinngangen. Gråfarge på veggen mot inngangen.
Plan 1. etg	119	Kontor/Lekserom	10	VINYL TARKETT IQ GRANIT ACOUSTIC; Gulvlister	3221 382 GRÅ (NCS-S 2502-B)	Malt gips	NCS-S 0502-Y/ Jotun Prismegrønn 5341	Systemhimling	NCS-S 0500-N	
Plan 1. etg	120	Sjakt	0	-	-	-	-	-	-	
Plan 1. etg	121	Lekerom	9	VINYL TARKETT IQ GRANIT ACOUSTIC; Gulvlister	3221 382 GRÅ (NCS-S 2502-B)	Malt gips	NCS-S 0502-Y/ Jotun Deco Pink 2782/Sval Sjø 5262/Morgendis 9915	Systemhimling	NCS-S 0500-N	
Plan 1. etg	122	Sjakt	1	-	-	-	-	-	-	
Plan 1. etg	123	Kjøkken	46	VINYL TARKETT IQ GRANIT ACOUSTIC; Gulvlister	3221 382 GRÅ (NCS-S 2502-B)	Malt gips/ Flis over benken	NCS-S 0502-Y/ Jotun Soft Mint 7555 /flis/fuge ARK Oppgir farge og type	Systemhimling	NCS-S 0500-N	
Plan 1. etg	124	Lager	4	VINYL TARKETT IQ GRANIT ACOUSTIC; Oppbrett min.50mm	3221 382 GRÅ (NCS-S 2502-B)	Malt gips	NCS-S 0502-Y	Malt gips	NCS-S 0502-Y	
Plan 1. etg	125	Lager	4	VINYL TARKETT IQ GRANIT ACOUSTIC; Oppbrett min.50mm	3221 382 GRÅ (NCS-S 2502-B)	Malt gips	NCS-S 0502-Y	Systemhimling	NCS-S 0500-N	
Plan 1. etg	126	Bøttekott	1	VINYL TARKETT IQ GRANIT ACOUSTIC; Oppbrett min.50mm	3221 382 GRÅ (NCS-S 2502-B)	Malt gips	NCS-S 0502-Y	Systemhimling	NCS-S 0500-N	Våtromsmaling.
Plan 1. etg	127	EL-tavle	1	VINYL TARKETT IQ GRANIT ACOUSTIC; Oppbrett min.50mm	3221 382 GRÅ (NCS-S 2502-B)	Malt gips	NCS-S 0502-Y	Systemhimling	NCS-S 0500-N	
Plan 1. etg	128	Sjakt	0	-	-	-	-	-	-	
Plan 1. etg	129	Entré	9	VINYL TARKETT TAPIFLEX EXCELLENCE 65 ACOUSTIC; Gulvlister	25018 002 LIGHT BEIGE Farm House	Malt gips	Jotun Hvit Lin 10182	Systemhimling	NCS-S 0500-N	
Plan 1. etg	130	Bad	5	VINYL TARKETT IQ GRANIT SAFE.T ACOUSTIC, Sklihemmende; OPPBRETT min. 50mm	3052 699 MØRK GRÅ (NCS-S 6502-B)	Flis	hvit/ mørk/fuge/ ARK Oppgir farge og type	Systemhimling	NCS-S 0500-N	
Plan 1. etg	131	Sjakt	1	-	-	-	-	-	-	
Plan 1. etg	132	Sov	15	VINYL TARKETT TAPIFLEX EXCELLENCE 65 ACOUSTIC; Gulvlister	25018 002 LIGHT BEIGE Farm House	Malt gips	NCS-S 0502-Y/ Jotun Krydderurt 8222	Systemhimling	NCS-S 0500-N	
Plan 1. etg	133	Sov	14	VINYL TARKETT TAPIFLEX EXCELLENCE 65 ACOUSTIC; Gulvlister	25018 002 LIGHT BEIGE Farm House	Malt gips	NCS-S 0502-Y/ Jotun Deco Pink 2782	Systemhimling	NCS-S 0500-N	
Plan 1. etg	134	Entré	5	VINYL TARKETT TAPIFLEX EXCELLENCE 65 ACOUSTIC; Gulvlister	25018 002 LIGHT BEIGE Farm House	Malt gips	Jotun Hvit Lin 10182	Systemhimling	NCS-S 0500-N	
Plan 1. etg	135	Bad	3	VINYL TARKETT IQ GRANIT SAFE.T ACOUSTIC, Sklihemmende; OPPBRETT min. 50mm	3052 699 MØRK GRÅ (NCS-S 6502-B)	Flis	hvit/ mørk/fuge/ ARK Oppgir farge og type	Systemhimling	NCS-S 0500-N	
Plan 1. etg	136	Sjakt	0	-	-	-	-	-	-	
Plan 1. etg	137	Sov	15	VINYL TARKETT TAPIFLEX EXCELLENCE 65 ACOUSTIC; Gulvlister	25018 002 LIGHT BEIGE Farm House	Malt gips	NCS-S 0502-Y/ Jotun Minty Breeze 7163	Systemhimling	NCS-S 0500-N	
Plan 1. etg	138	Teknisk	4	VINYL TARKETT IQ GRANIT ACOUSTIC; Oppbrett min.50mm	3221 382 GRÅ (NCS-S 2502-B)	Malt gips	NCS-S 0502-Y	Systemhimling	NCS-S 0500-N	
Plan 1. etg	139	Sjakt	0	-	-	-	-	-	-	
Plan 1. etg	140	Sjakt	0	-	-	-	-	-	-	
Plan 1. etg	141	Sjakt	0	-	-	-	-	-	-	
Plan 1. etg	142	Sjakt	0	-	-	-	-	-	-	
Plan Loft	201	Kaldt loft	248	-	-	-	-	-	-	
Plan Loft	202	Teknisk	70	VINYL TARKETT IQ GRANIT ACOUSTIC; Oppbrett min.50mm	3221 382 GRÅ (NCS-S 2502-B)	Malt gips	NCS-S 0502-Y	Systemhimling	NCS-S 0500-N	

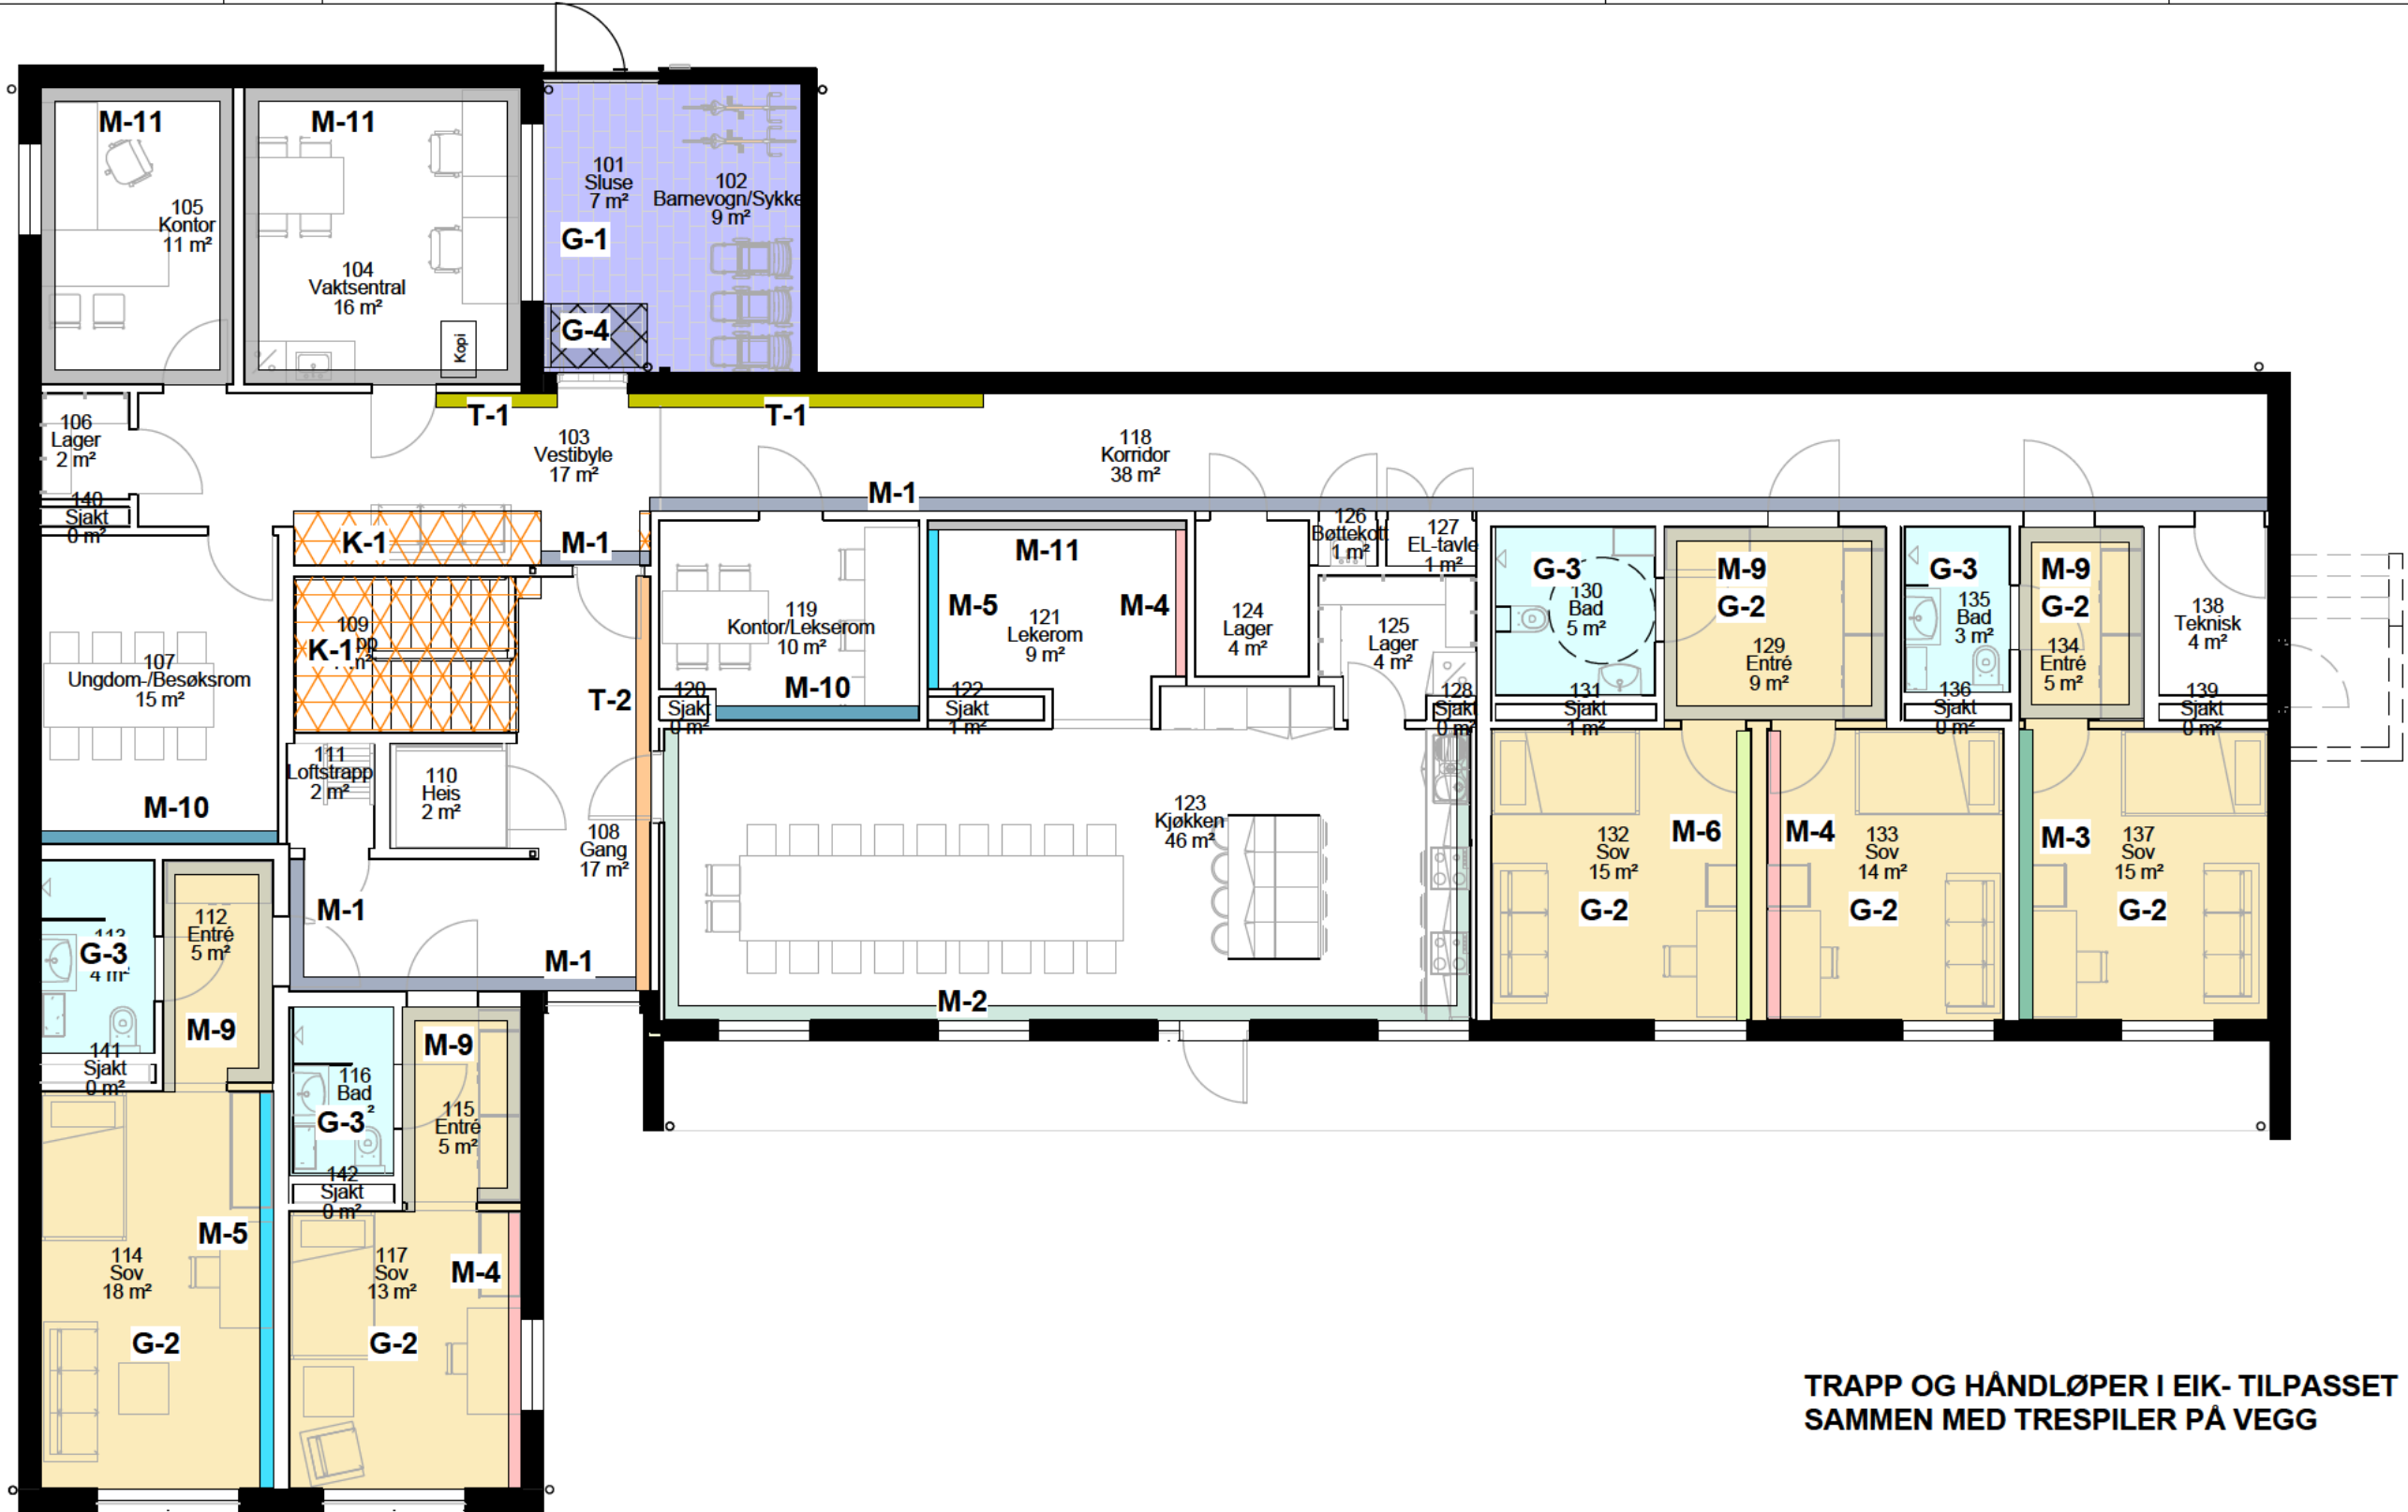

TRAPP OG HÅNDLØPER I EIK- TILPASSET SAMMEN MED TRESPILER PÅ VEGG

VEGGMALLING:

ØVRIGE UMERKEDE VEGGER : NCS S0502-Y

- M-1 JOTUN GRÅ HARMONI 1032
- M-2 JOTUN SOFT MINT 7555
- M-3 JOTUN MINTY BREEZE 7163
- M-4 JOTUN DECO PINK 2782
- M-5 JOTUN SVAL SJØ 5262
- M-6 JOTUN KRYDDERURT 8222
- M-7 JOTUN GULLHÅR 1012
- M-8 JOTUN WASHED LINEN 10679
- M-9 JOTUN HVIT LIN 10182
- M-10 JOTUN PRISMEGRØNN 5341
- M-11 JOTUN MORGENDIS 9915

VEGGKLEDNING:

- T-1 MOT TRAPP: SCANDINAVIAN SURFACE MOOSE MEMORY OLIVE
- T-2 TAPET VED TRAPP: LUNARIA TAPET Happywall
- K-1 TRESPILER I OLJET EIK PÅ VEGGEN

GULV:

ØVRIGE UMERKEDE GULV: VINYL TARKETT IQ GRANIT ACOUSTIC 3221 382 GRÅ (NCS-S 2502-B); GULVLISTER/ OPPBRETT min.50mm

- G-1 KERAMISKE FLISER 300X600mm; TYPE PORCELANATO/GRANITO
- G-2 VINYL TARKETT TAPIFLEX EXCELLENCE 65 ACOUSTIC 25018 002 LIGHT BEIGE; GULVLISTER
- G-3 VINYL TARKETT IQ GRANIT SAFE.T ACOUSTIC 3052 699 MØRK GRÅ (NCS-S 6502-B) SKLIHEMMENDE , OPPBRETT min. 50mm
- G-4 FOTSKRAPE RIST

A Oppdatert rombehandlingsskjema				01.11.2016 BG		01.11.2016 HH	
Nr	Revisjon Gjelder			Dato utført	Tegn utf	Dato kontr	Sign kontr
Tiltakshaver Ålesund kommunale Eiendom KF							
Oppdragsgiver HENT							
Kommunale boliger							
Rombehandlingsskjema og fargekodeskjema 1.etg og Loft							
Mål	1 : 100	Dato Utført	01.11.2016	Sign. Author	Dato Kontr.	Approver	SignChecker
HARALD HJELLE ARKITEKTER AS PB 100 Tlf 70 21 75 02				6282 BRATTVÅG WWW.HJELLE.ORG firmapost@hjelle.org			
ARK				1416		704	
RIB							
RIR							
RIE							